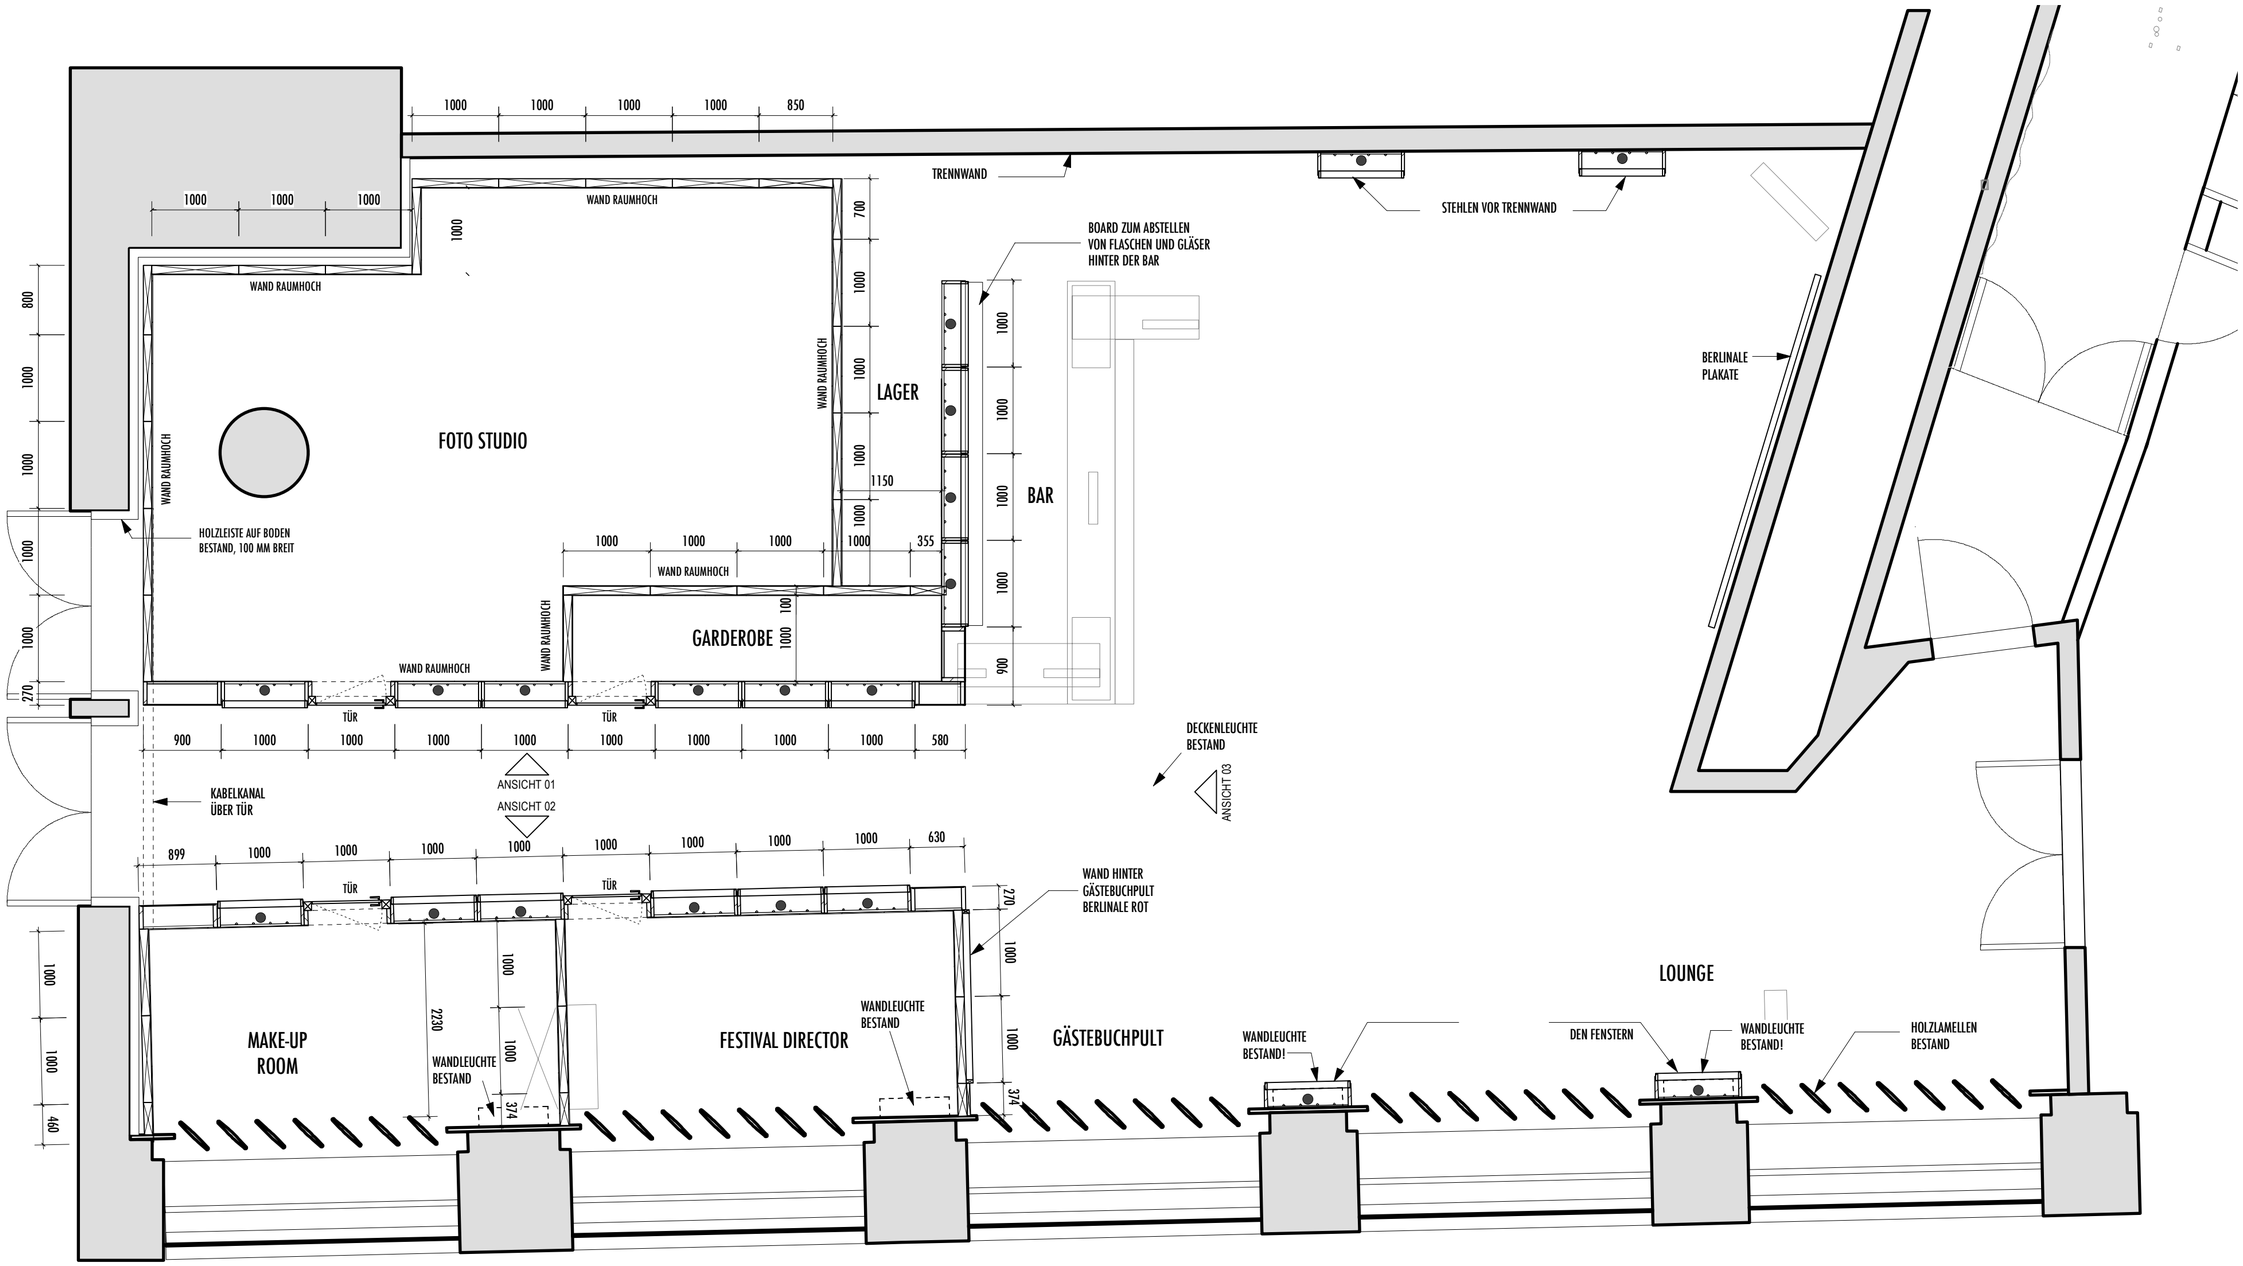

HINTERLEUCHTETE RAHMENELEMENTE

Alle Maße sind vor Beginn der Arbeiten vom Auftragnehmer verantwortlich vor Ort zu prüfen! Bei Unklarheiten und Maßdifferenzen ist sofort die Bauleitung zu benachrichtigen!

Index	Aenderung	Datum
-	-	-
-	-	-
-	-	-
-	-	-
-	-	-

PROJEKT
BERLINALE 2017
VIP-CLUB

BAUHERR

PLAN
GRUNDRISS – BEREICHE: LOUNGE, BAR,FOTO STUDIO, MAKE-UP ROOM, FESTIVAL DIRECTOR

Datum und Unterschrift des Bieters:

STATUS	GEZEICHNET	MASSTAB
AUSFÜHRUNGSPLANUNG	StM	1:50
	ERSTELLUNGSDATUM 14.10.2016	PLANNR. 001
	GEÄNDERT -	INDEX -