




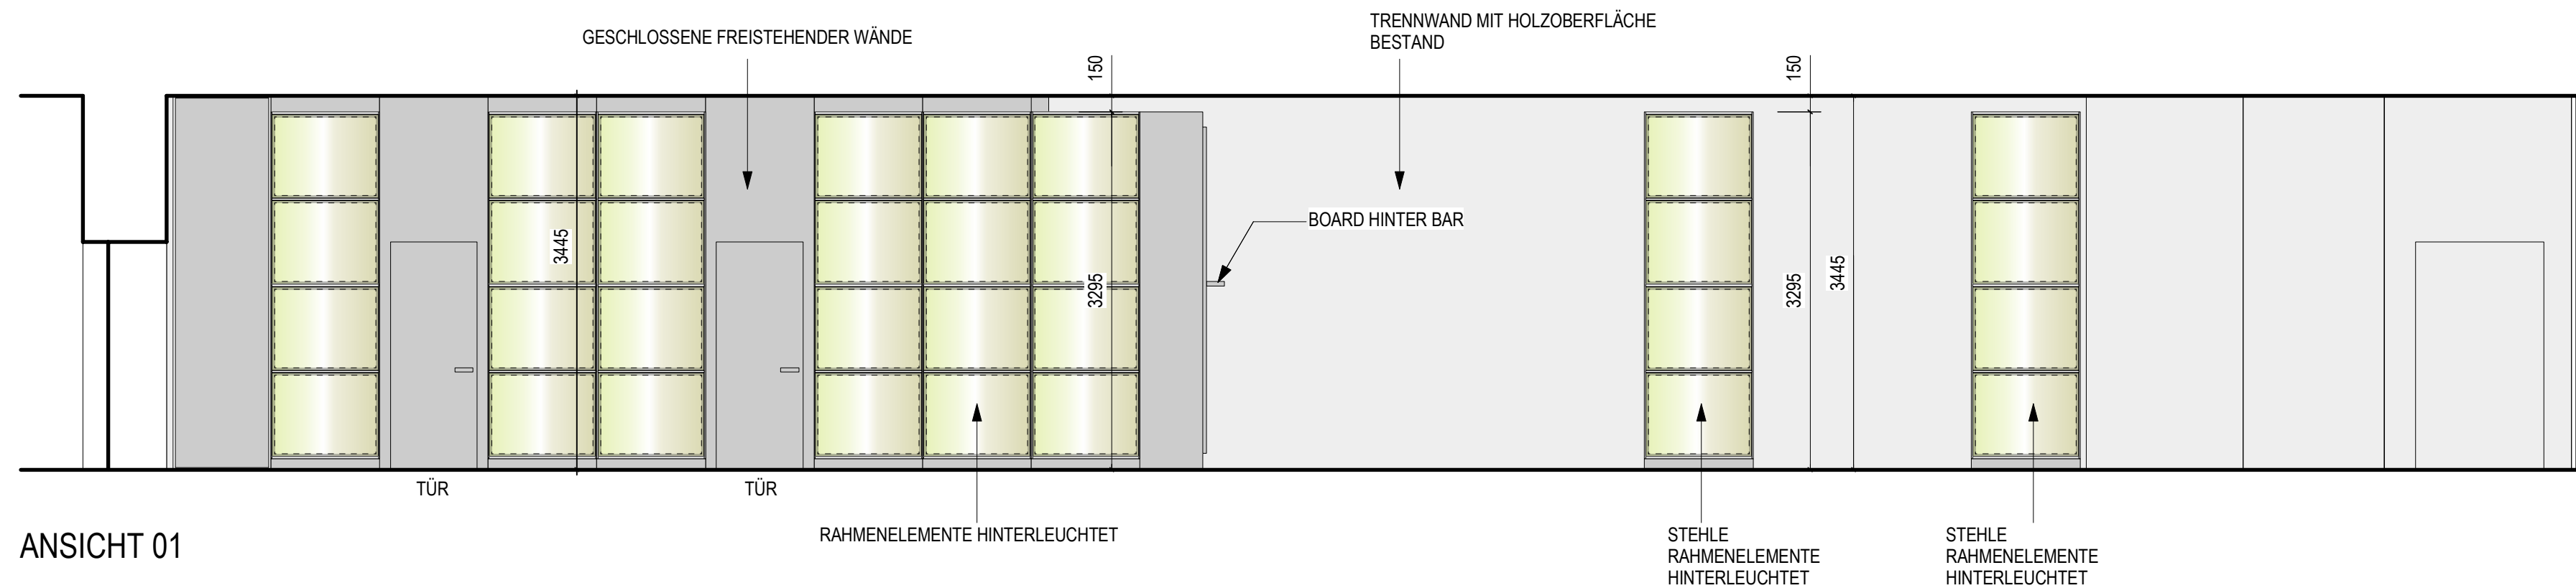

ANSICHT 01

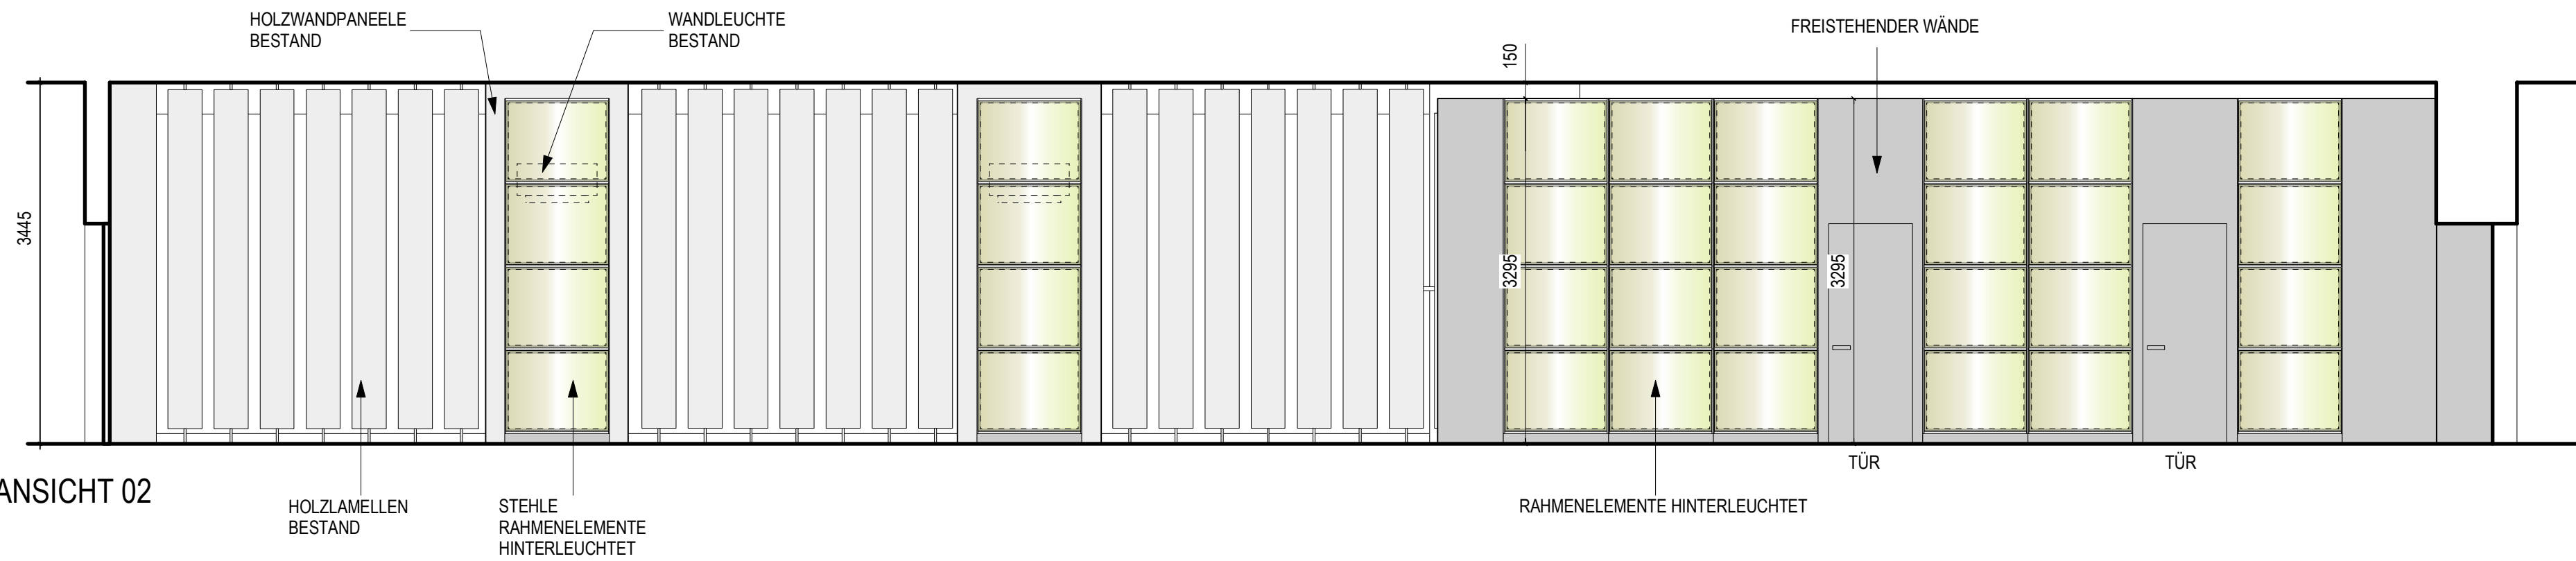

ANSICHT 02

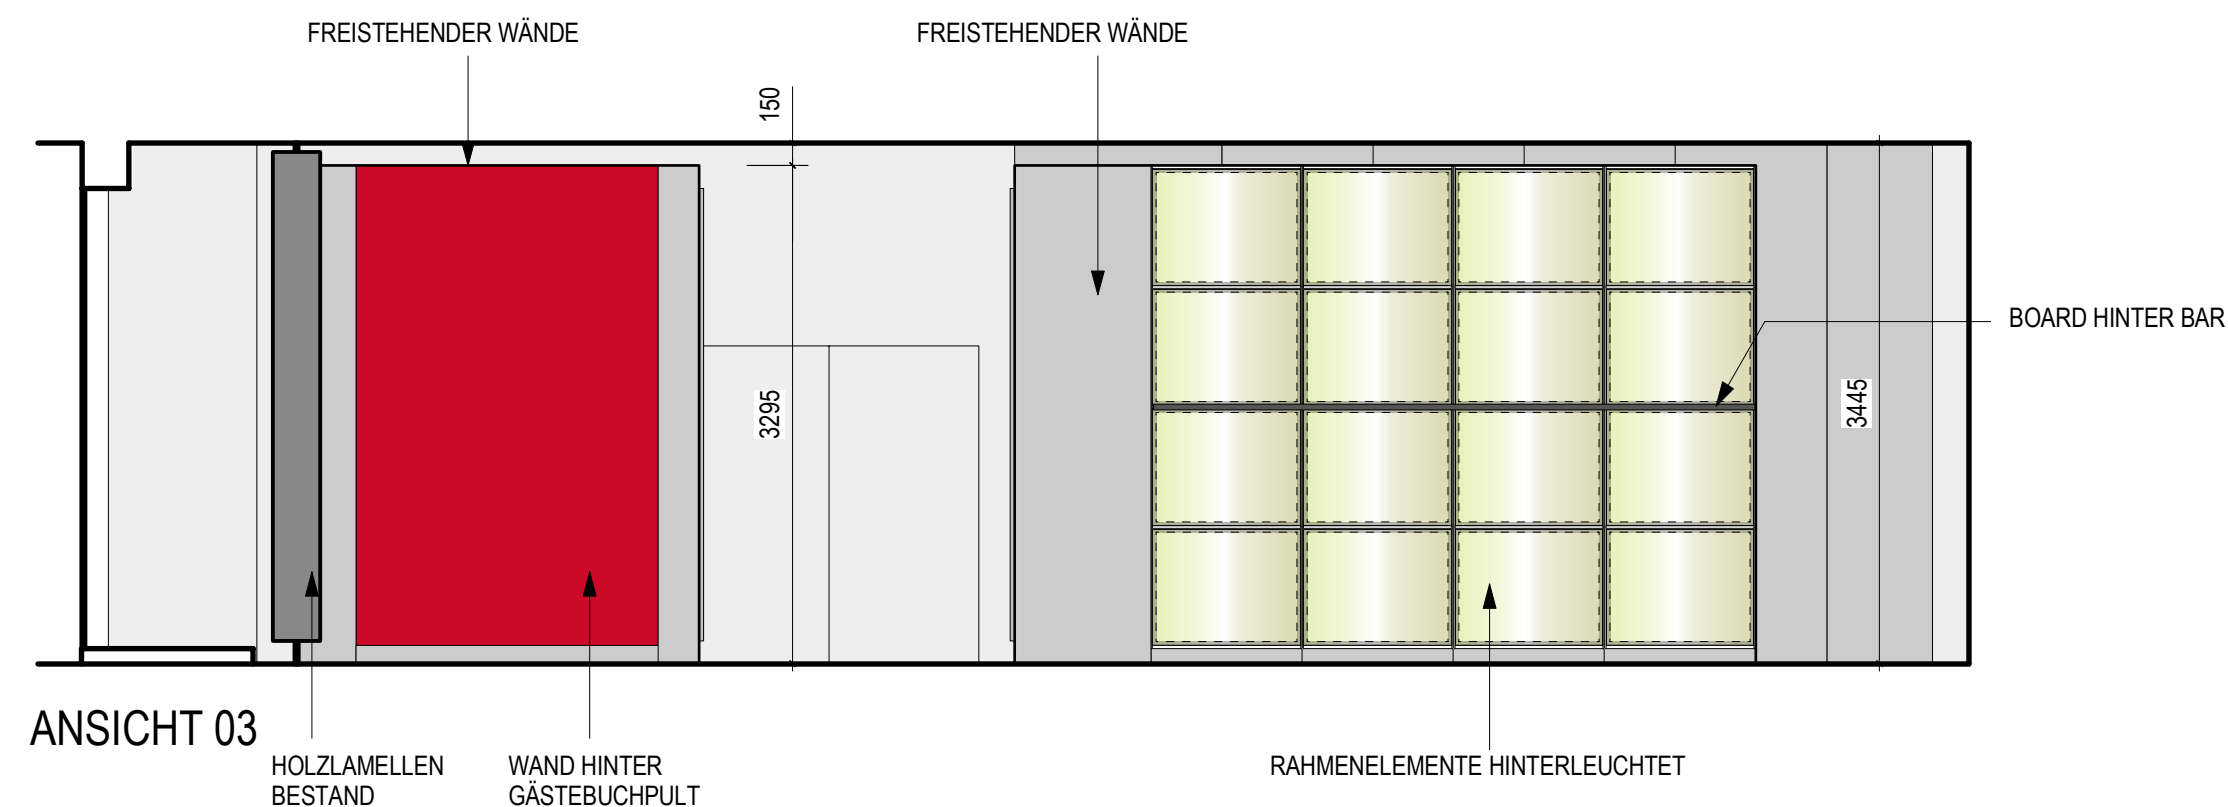

ANSICHT 03

Alle Maße sind vor Beginn der Arbeiten vom Auftragnehmer verantwortlich vor Ort zu prüfen! Bei Unklarheiten und Maßdifferenzen ist sofort die Bauleitung zu benachrichtigen!

				PROJEKT	BAUHERR	STATUS	GEZEICHNET	MASSTAB
				BERLINALE 2017		AUSFÜHRUNGSPLANUNG	StM	1:50
				VIP-CLUB			ERSTELLUNGSDATUM	PLANNR.
	-	-	-				14.10.2016	002
	-	-	-	PLAN			GEÄNDERT	INDEX
	-	-	-	ANSICHTEN		Datum und Unterschrift des Bieters:		
Index	Aenderung	Datum						