


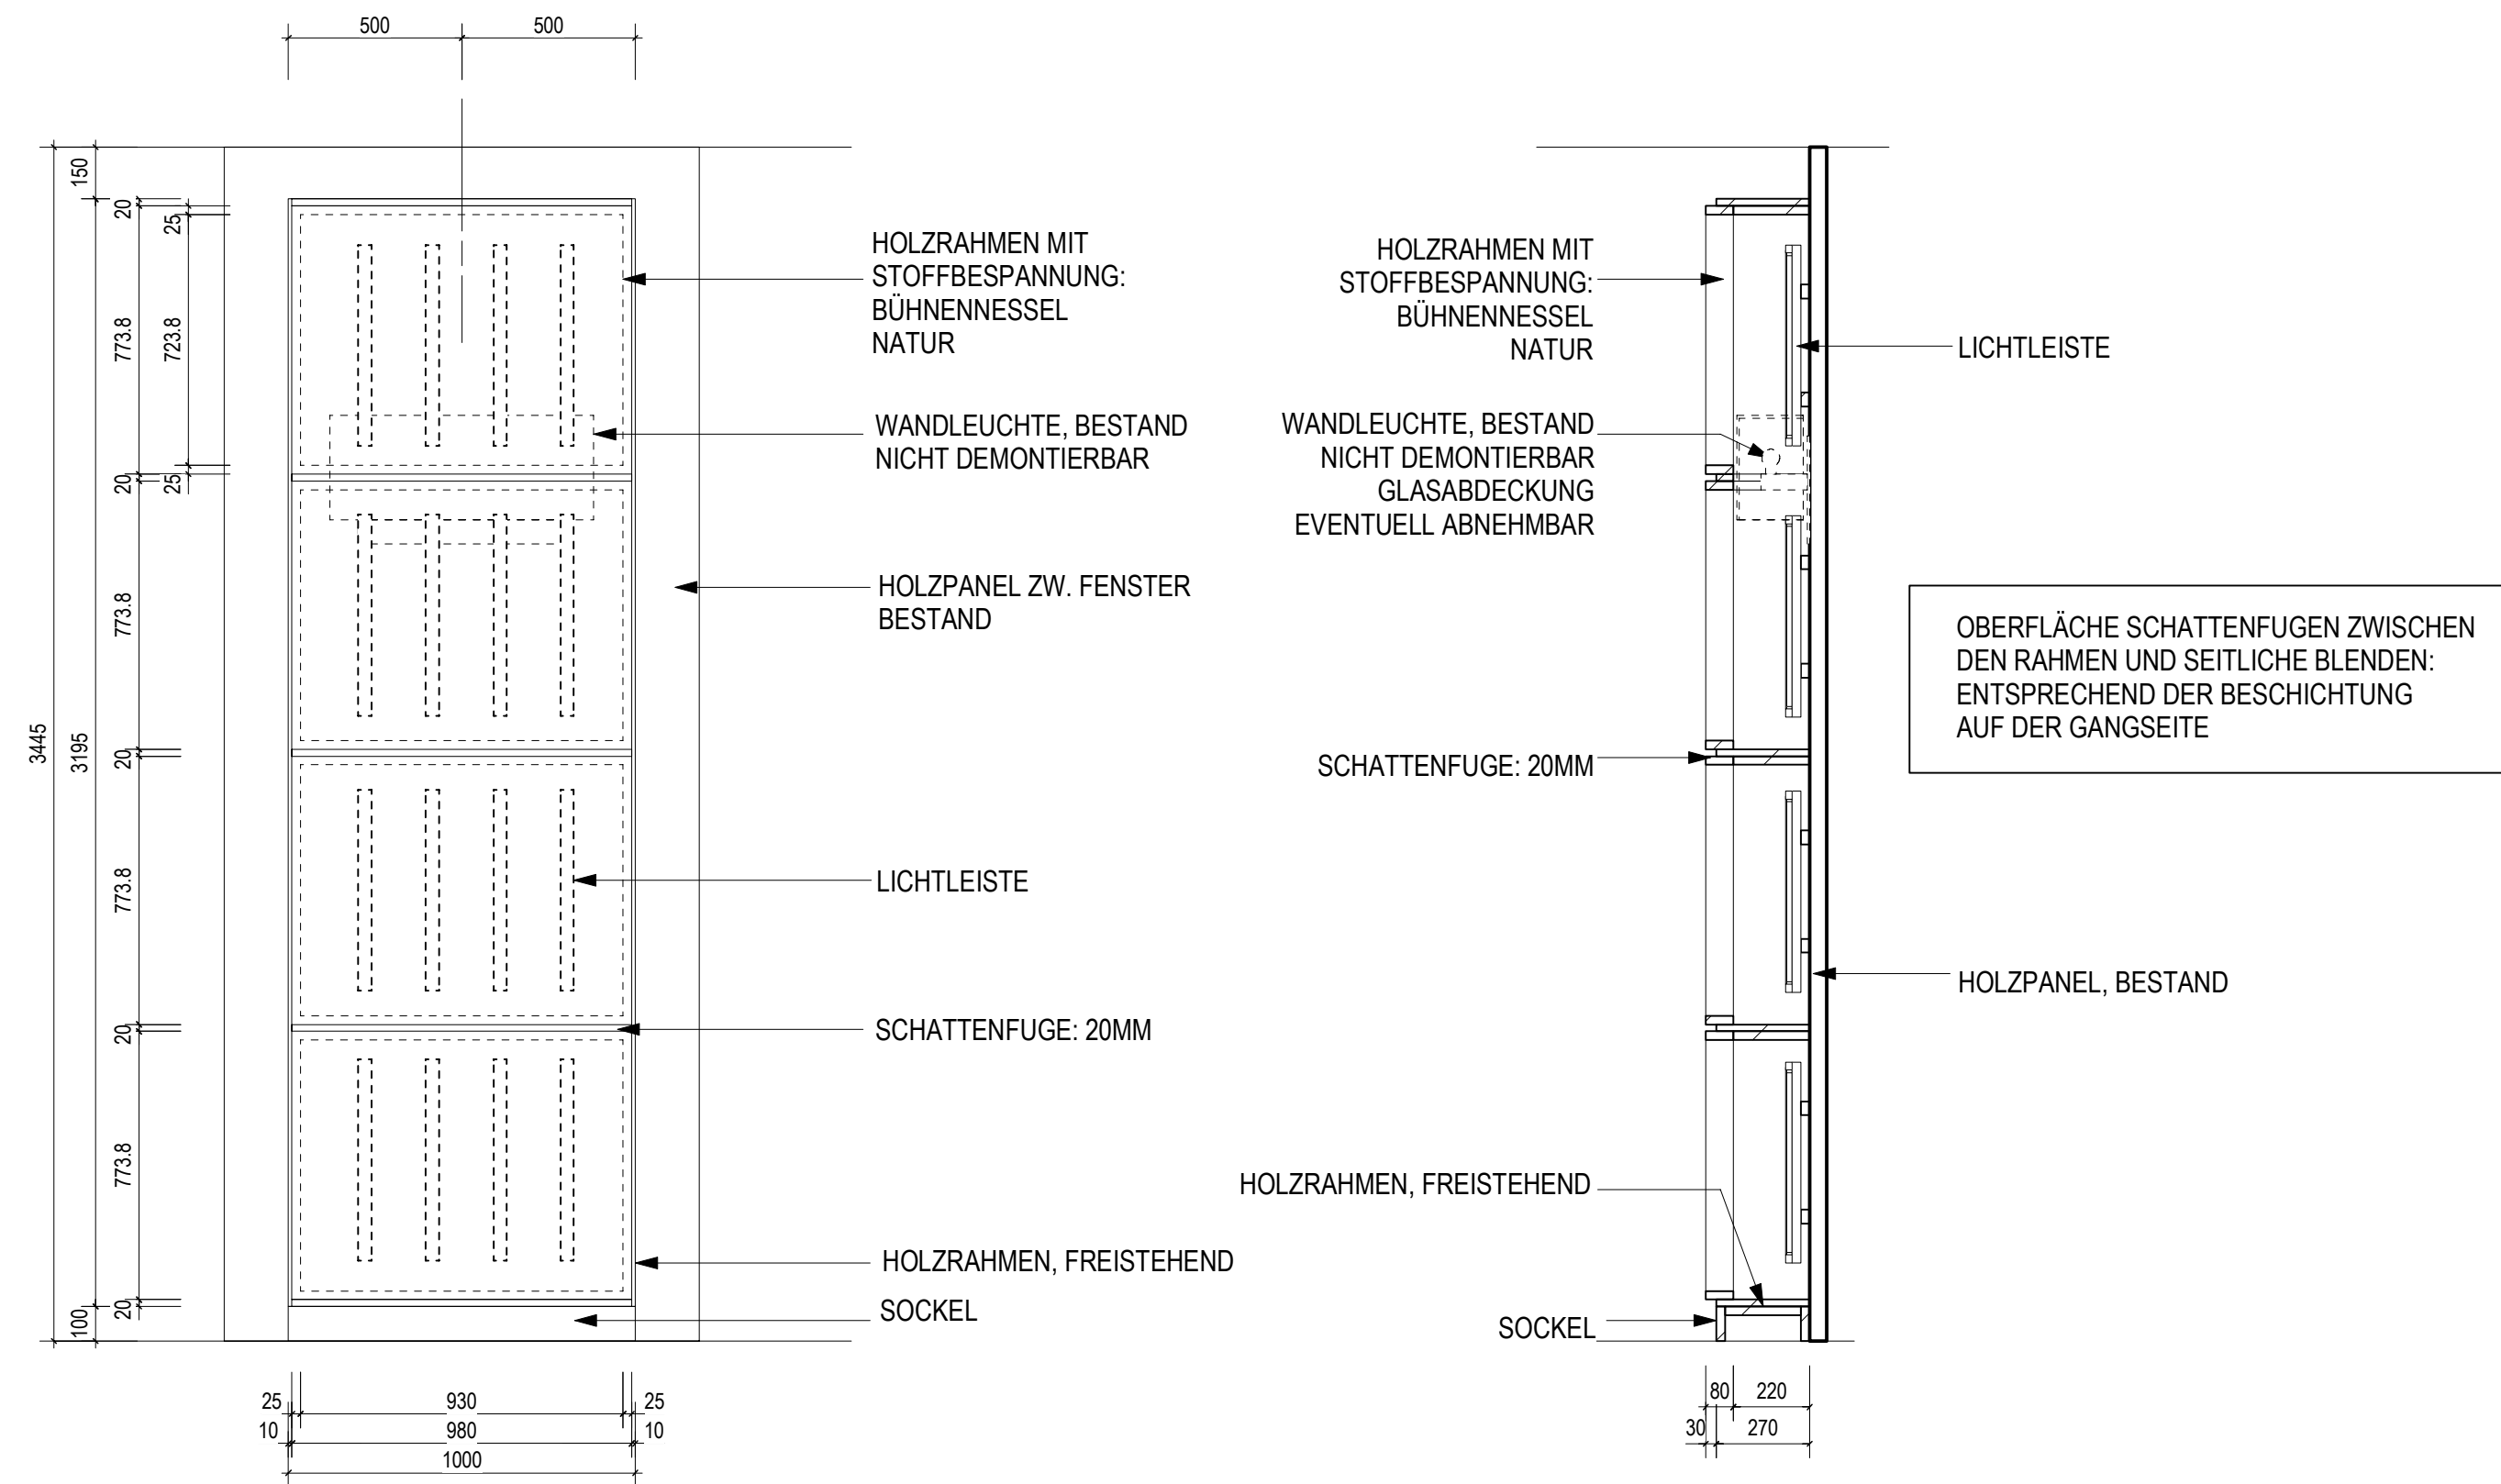

Alle Maße sind vor Beginn der Arbeiten vom Auftragnehmer
verantwortlich vor Ort zu prüfen! Bei Unklarheiten und Maßdifferenzen
ist sofort die Bauleitung zu benachrichtigen!

				PROJEKT	BAUHERR	STATUS	GEZEICHNET	MASSTAB
				BERLINALE 2017		AUSFÜHRUNGSPLANUNG	StM	1:20
				VIP-CLUB			ERSTELLUNGSDATUM	PLANNR.
	-	-	-				14.10.2016	003
	-	-	-				GEÄNDERT	INDEX
	-	-	-				-	-
	-	-	-					
	Index	Aenderung	Datum	PLAN DETAILS: HINTERLEUCHTETEN STEHLE AUS RAHMENELEMENTEN	Datum und Unterschrift des Bieters:			