




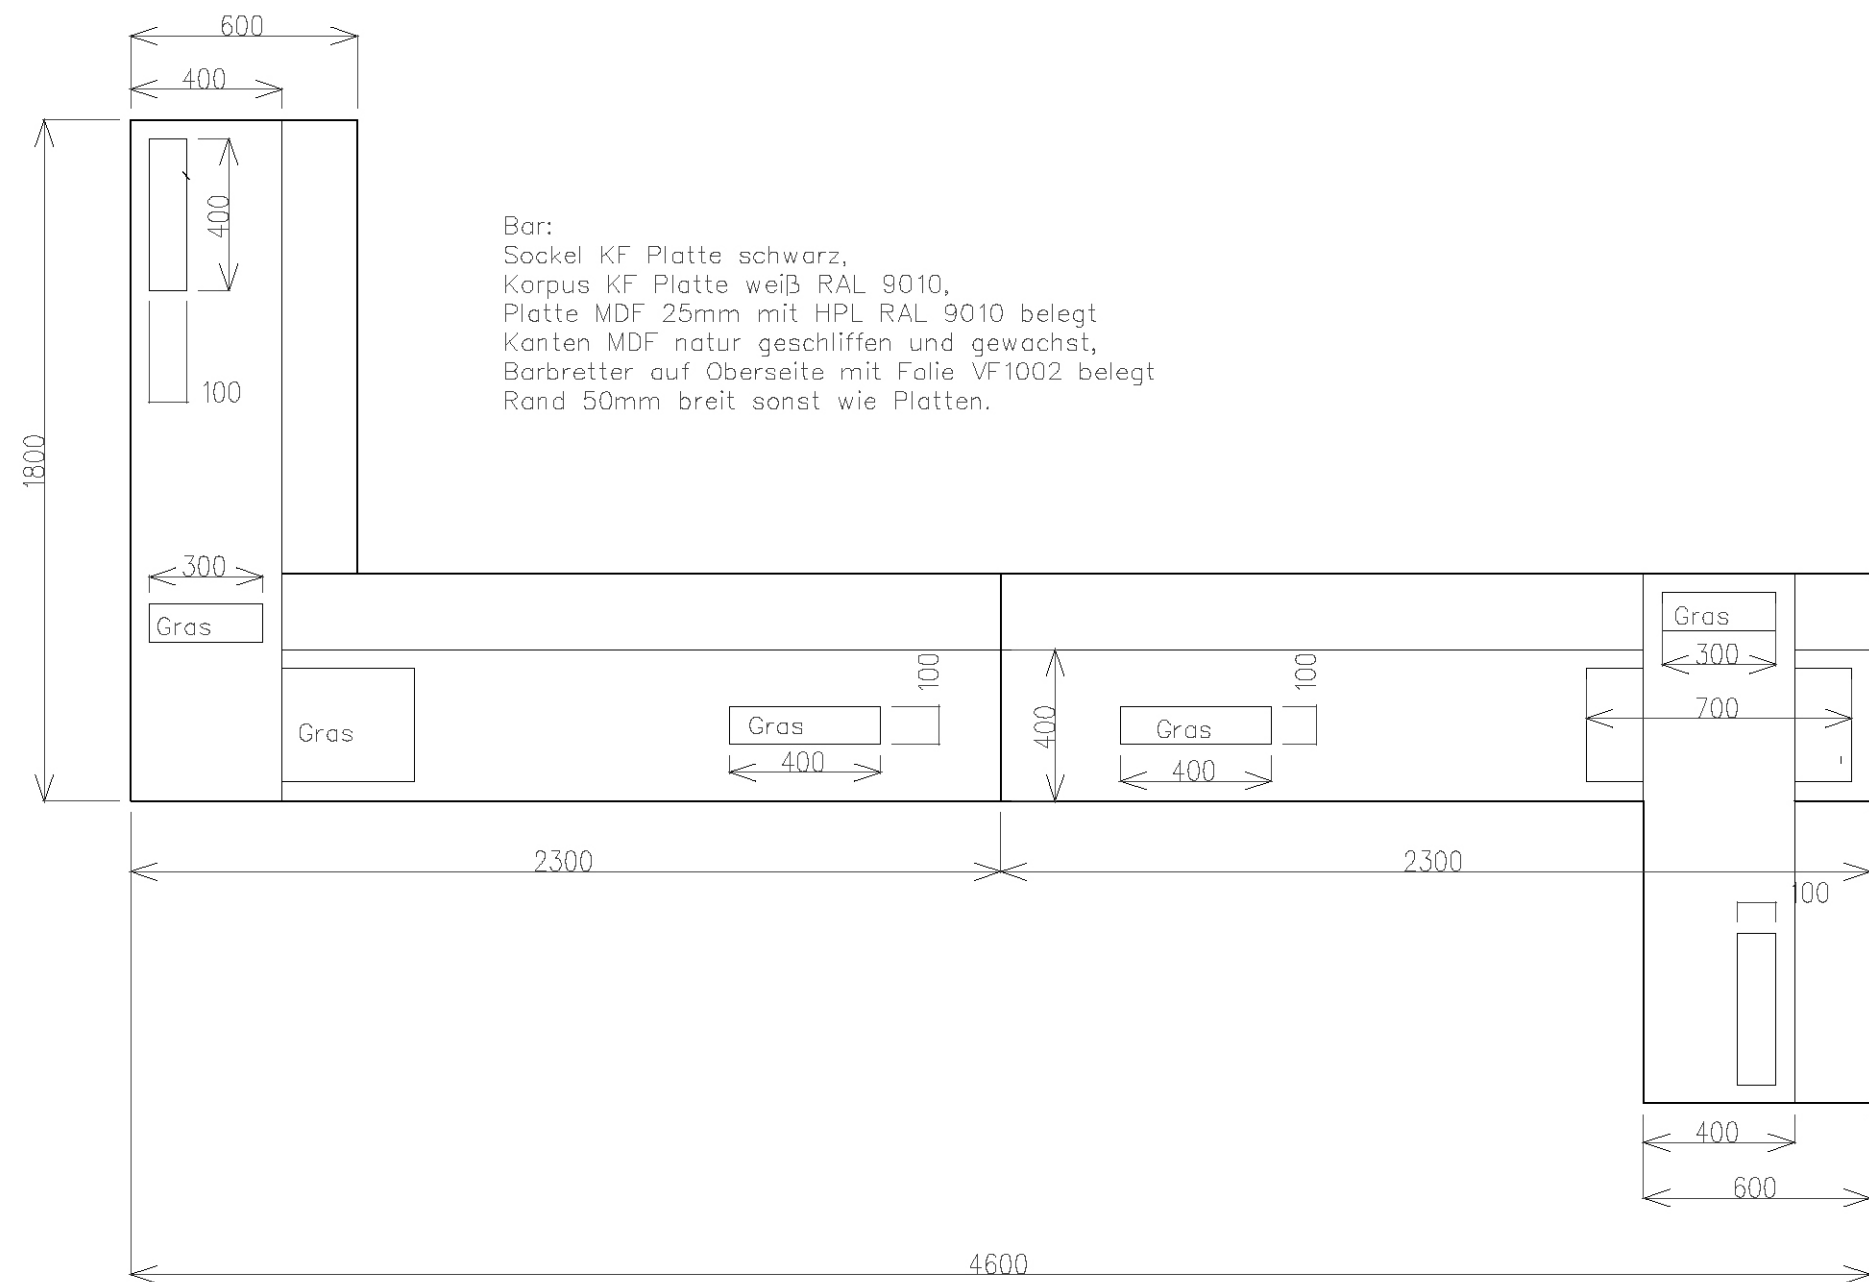

Perspektive 1

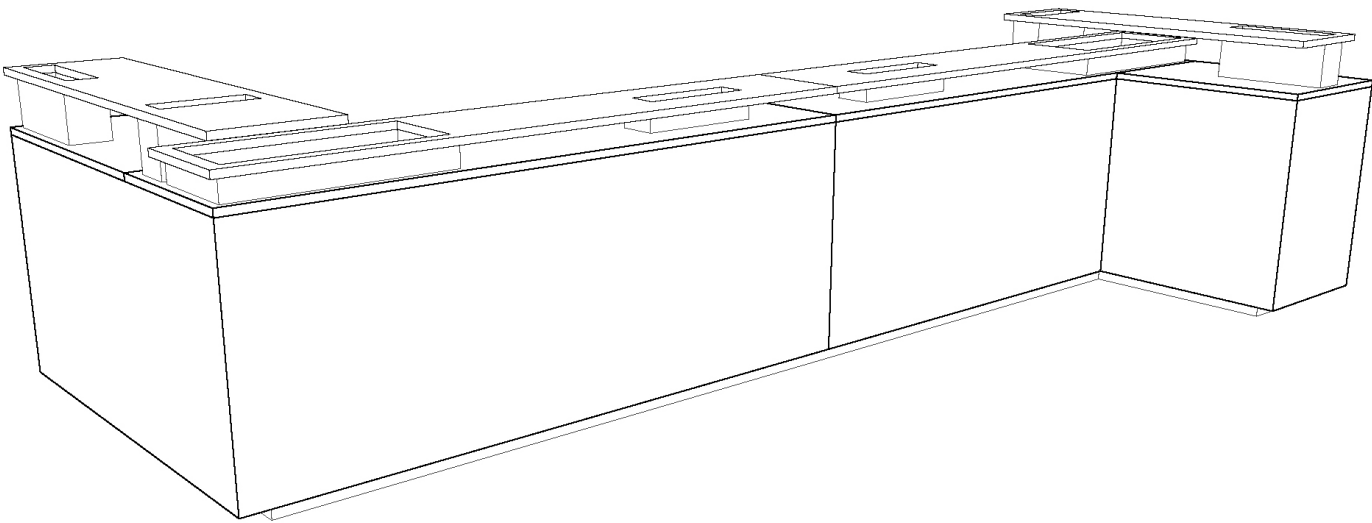


Perspektive 3

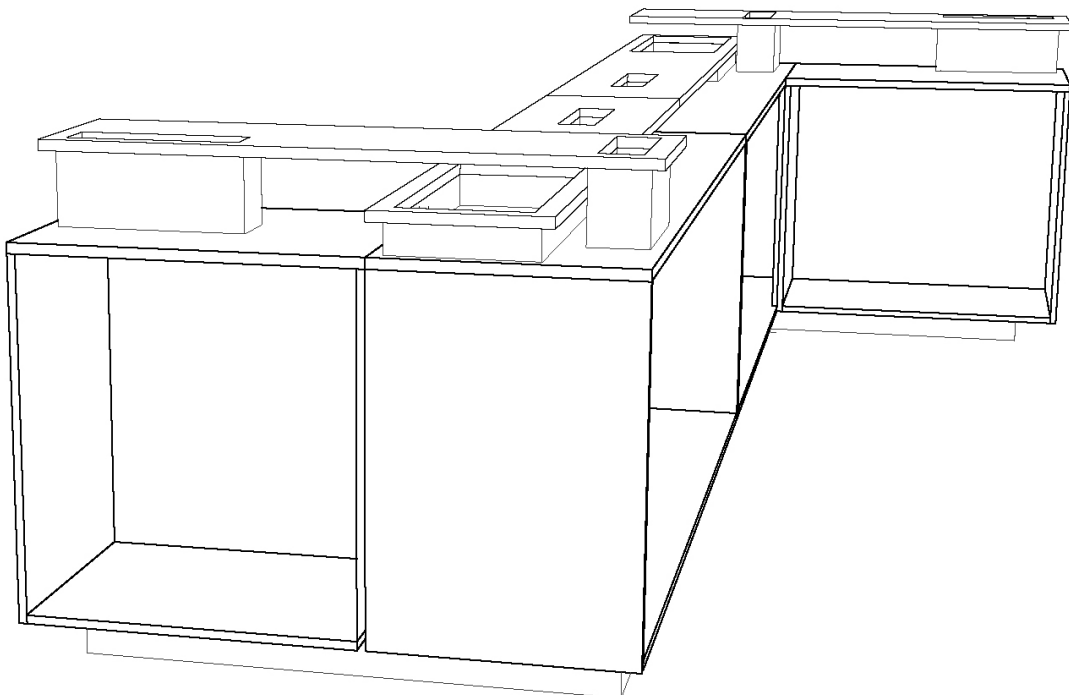

Ansicht Bar

Sockel KF Platte schwarz,  
Korpus KF Platte weiß RAL 9010,  
Platte MDF 25mm mit HPL RAL 9010 belegt  
Kanten MDF natur geschliffen und gewachst,  
Barbretter auf Oberseite mit Folie VF1002 belegt  
Rand 50mm breit sonst wie Platten.

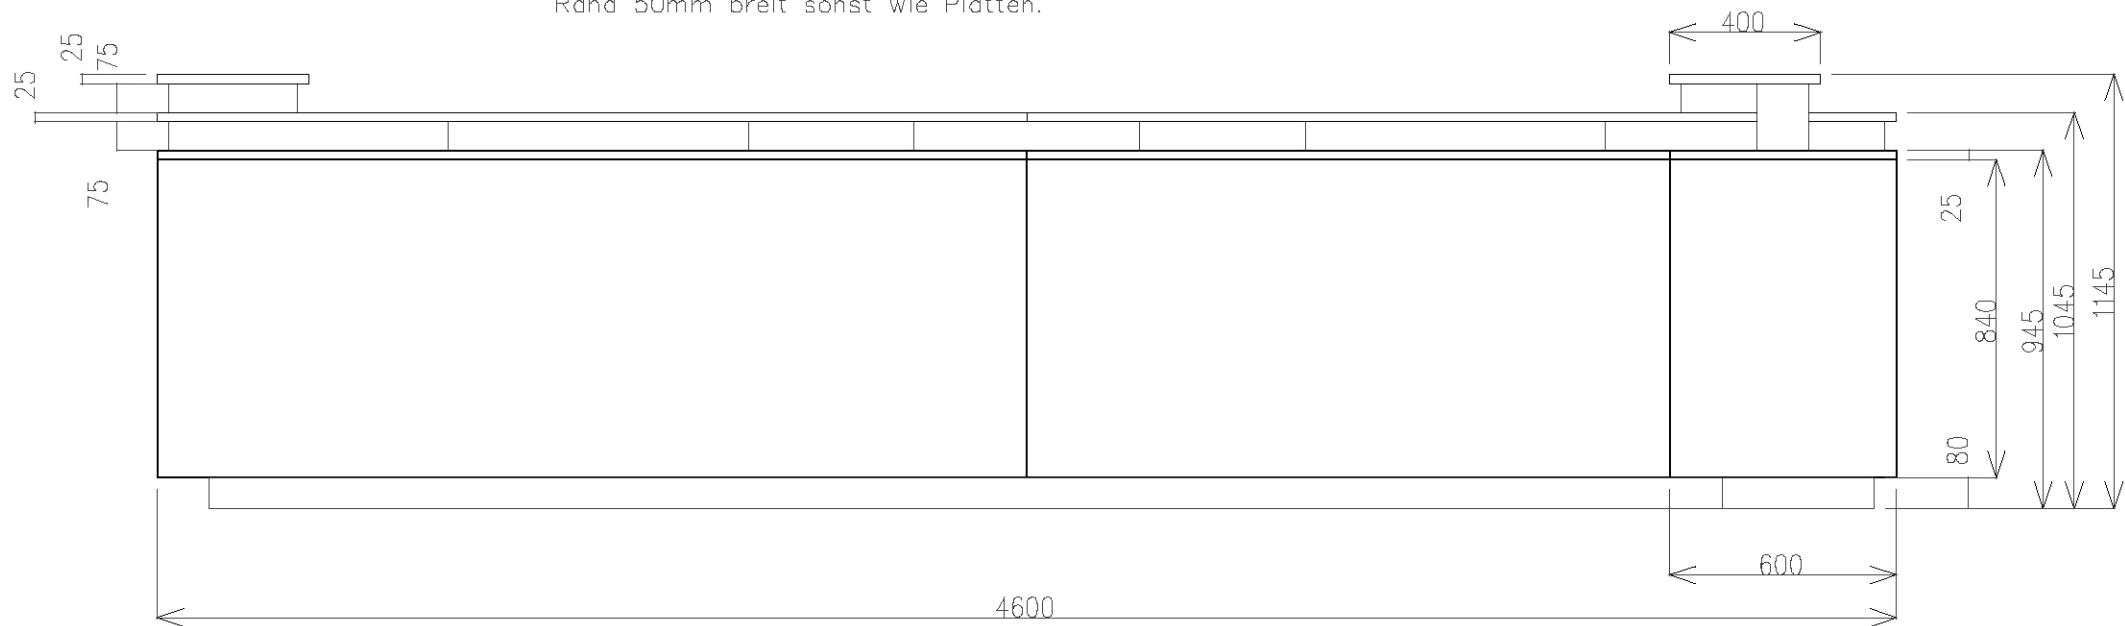

Alle Maße sind vor Beginn der Arbeiten vom Auftragnehmer  
verantwortlich vor Ort zu prüfen! Bei Unklarheiten und  
Maßdifferenzen ist sofort die Bauleitung zu benachrichtigen!

|  |       |           |       |                        |                         |                    |            |         |
|--|-------|-----------|-------|------------------------|-------------------------|--------------------|------------|---------|
|  |       |           |       | PROJEKT                | BAUHERR                 | STATUS             | GEZEICHNET | MASSTAB |
|  |       |           |       | BERLINALE 2017         |                         | AUSFÜHRUNGSPLANUNG | StM        | 1:20    |
|  |       |           |       | VIP-CLUB               |                         | ERSTELLUNGSDATUM   | 14.10.2016 | PLANNR. |
|  | -     | -         | -     |                        |                         |                    |            | 005     |
|  | -     | -         | -     | PLAN                   | Zur Kenntnis Model 2006 |                    |            |         |
|  | -     | -         | -     | BAR - BESTAND          |                         |                    |            |         |
|  | -     | -         | -     | DETAILS , PERSPEKTIVEN |                         |                    |            |         |
|  | Index | Aenderung | Datum |                        |                         | GEÄNDERT           | -          | INDEX   |
|  |       |           |       |                        |                         |                    |            | -       |