



Gruppen-FI und Einzel-Prozessoren

DS 1
90 St 2,5 kVA

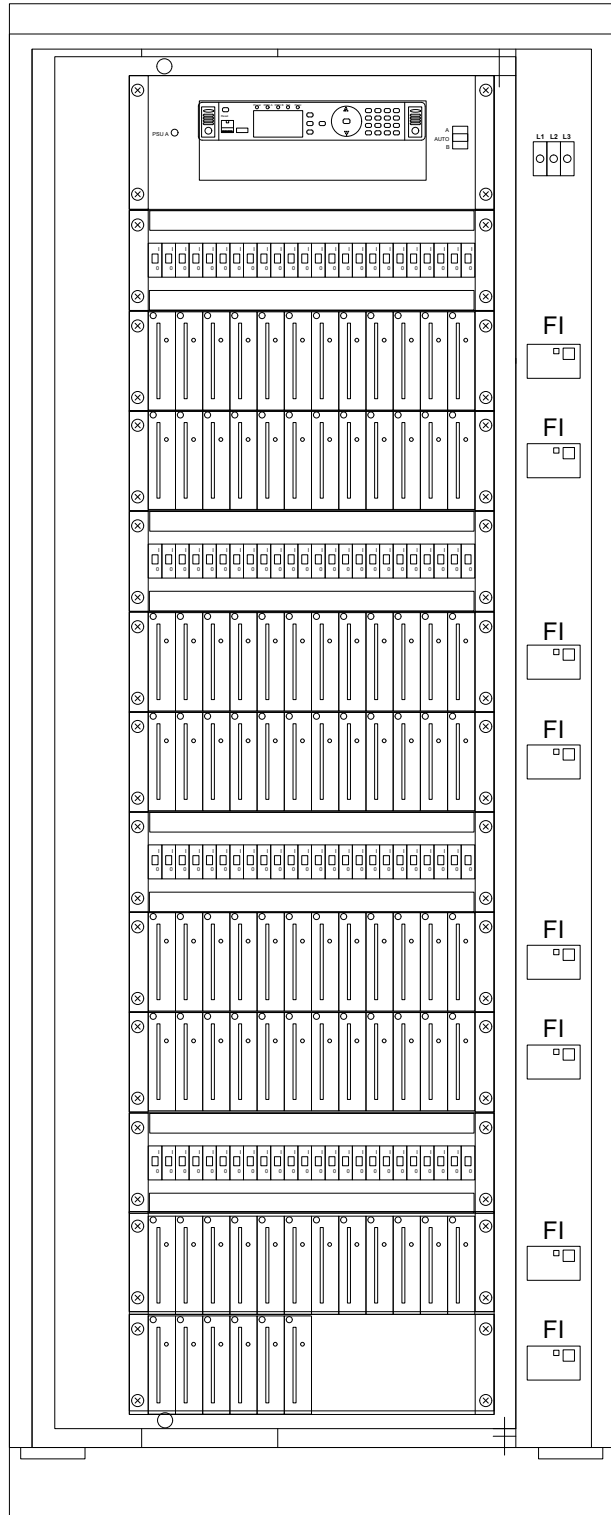


- Prozessor HA
- 24x Sicherungsautomat C13
- 12x Dimmer 2,5kVA
- 12x Dimmer 2,5kVA
- 24x Sicherungsautomat C13
- 12x Dimmer 2,5kVA
- 12x Dimmer 2,5kVA
- 24x Sicherungsautomat C13
- 12x Dimmer 2,5kVA
- 12x Dimmer 2,5kVA
- 24x Sicherungsautomat C13
- 12x Dimmer 2,5kVA
- 12x Dimmer 2,5kVA
- 24x Sicherungsautomat C13
- 12x Dimmer 2,5kVA
- 6x Dimmer 2,5kVA

DS 2
90 St 2,5 kVA

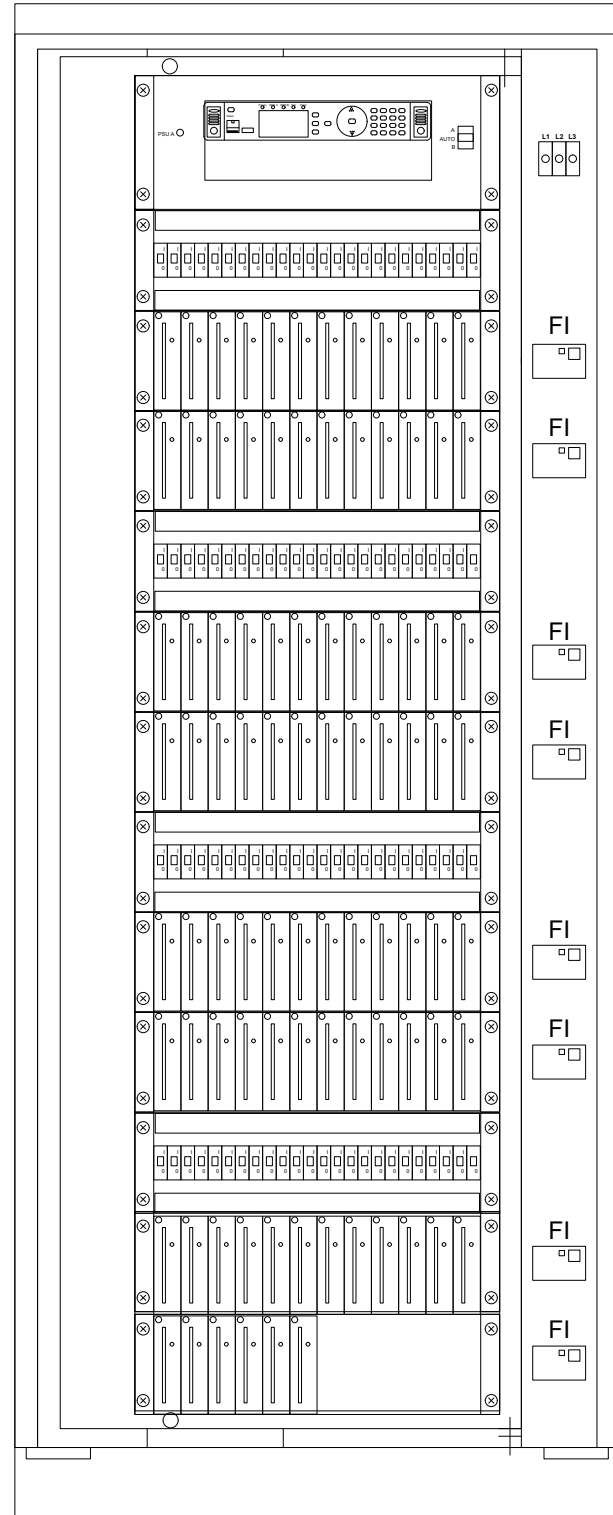


- Prozessor HA
- 24x Sicherungsautomat C13
- 12x Dimmer 2,5kVA
- 12x Dimmer 2,5kVA
- 24x Sicherungsautomat C13
- 12x Dimmer 2,5kVA
- 12x Dimmer 2,5kVA
- 24x Sicherungsautomat C13
- 12x Dimmer 2,5kVA
- 12x Dimmer 2,5kVA
- 24x Sicherungsautomat C13
- 12x Dimmer 2,5kVA
- 12x Dimmer 2,5kVA
- 24x Sicherungsautomat C13
- 12x Dimmer 2,5kVA
- 6x Dimmer 2,5kVA

DS 3
90 St 2,5 kVA

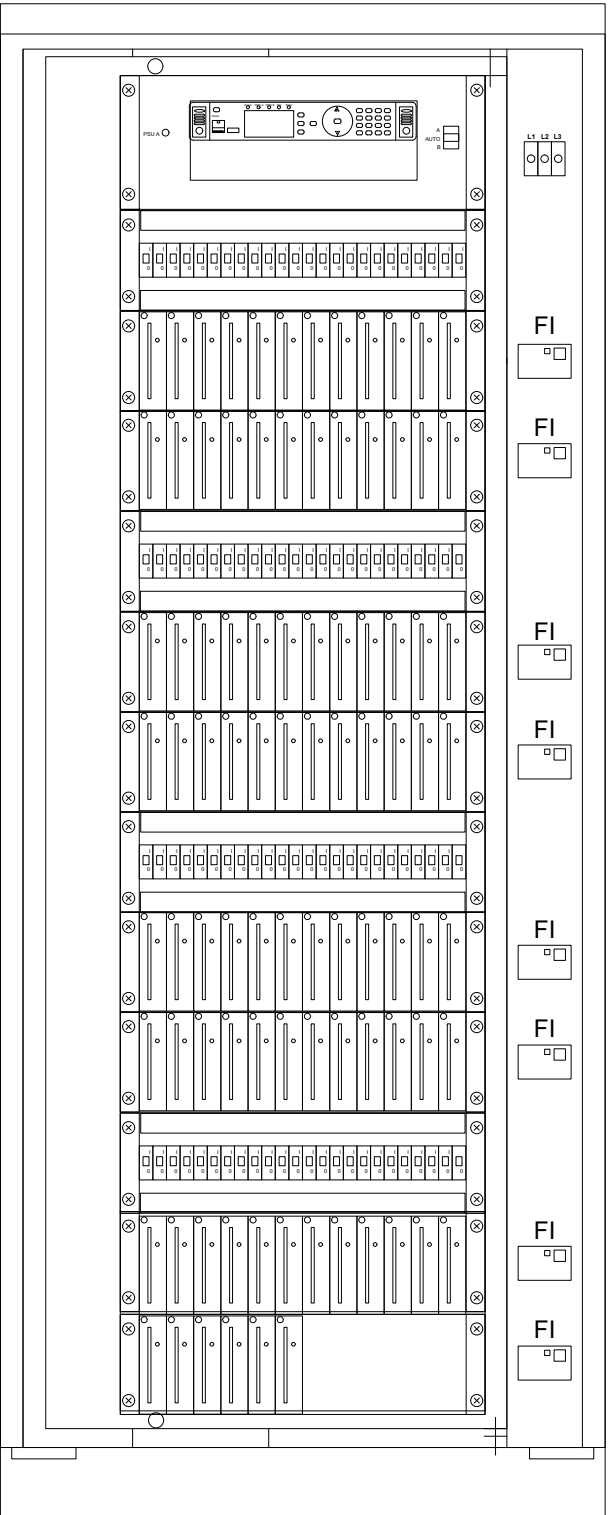


- Prozessor HA
- 24x Sicherungsautomat C13
- 12x Dimmer 2,5kVA
- 12x Dimmer 2,5kVA
- 24x Sicherungsautomat C13
- 12x Dimmer 2,5kVA
- 12x Dimmer 2,5kVA
- 24x Sicherungsautomat C13
- 12x Dimmer 2,5kVA
- 12x Dimmer 2,5kVA
- 24x Sicherungsautomat C13
- 12x Dimmer 2,5kVA
- 12x Dimmer 2,5kVA
- 24x Sicherungsautomat C13
- 12x Dimmer 2,5kVA
- 6x Dimmer 2,5kVA

DS 4
86 St 2,5 kVA

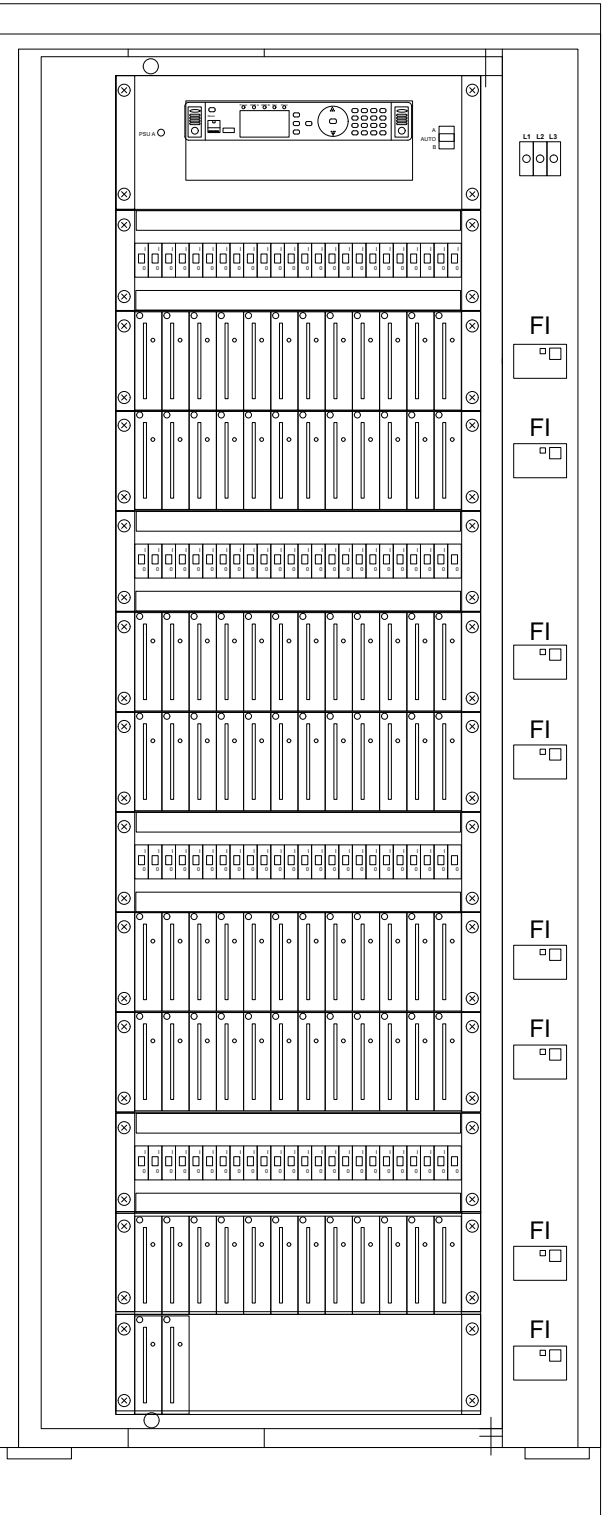


- Prozessor HA
- 24x Sicherungsautomat C13
- 12x Dimmer 2,5kVA
- 12x Dimmer 2,5kVA
- 24x Sicherungsautomat C13
- 12x Dimmer 2,5kVA
- 12x Dimmer 2,5kVA
- 24x Sicherungsautomat C13
- 12x Dimmer 2,5kVA
- 12x Dimmer 2,5kVA
- 24x Sicherungsautomat C13
- 12x Dimmer 2,5kVA
- 12x Dimmer 2,5kVA
- 24x Sicherungsautomat C13
- 12x Dimmer 2,5kVA
- 2x Dimmer 2,5kVA

DS 5
84 St 2,5 kVA

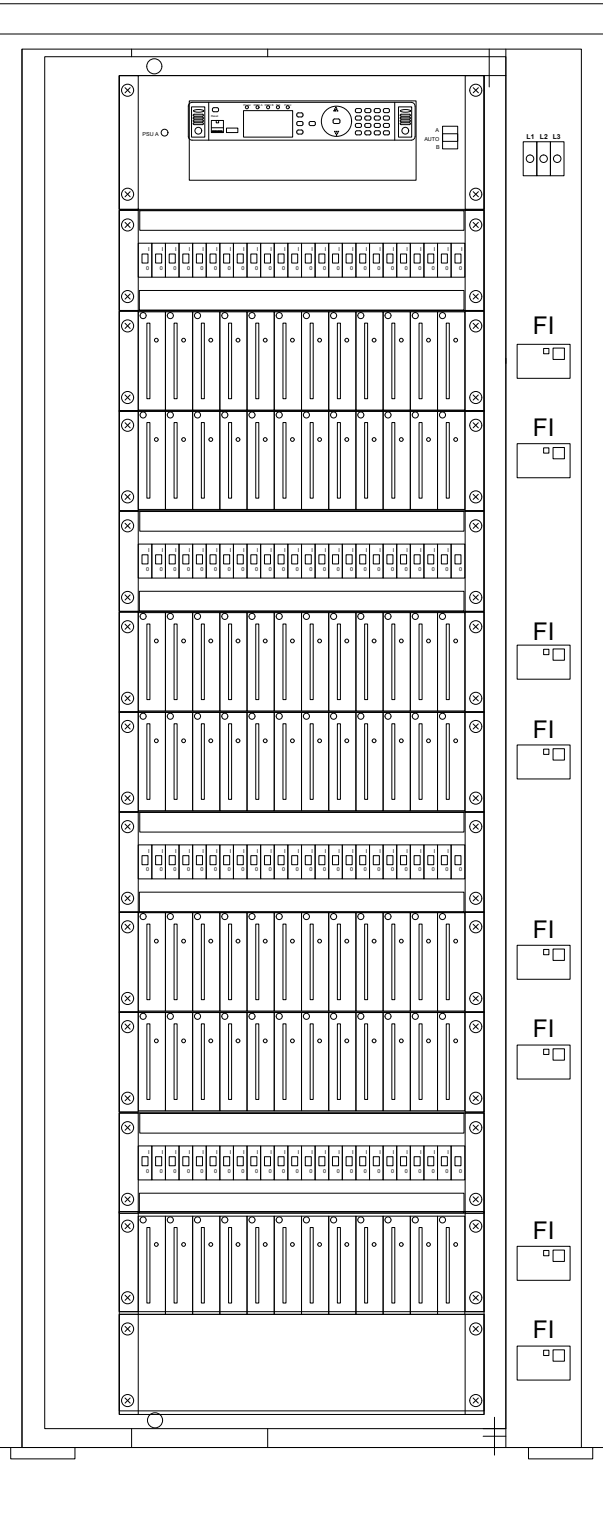

- Prozessor HA
- 24x Sicherungsautomat C13
- 12x Dimmer 2,5kVA
- 12x Dimmer 2,5kVA
- 24x Sicherungsautomat C13
- 12x Dimmer 2,5kVA
- 12x Dimmer 2,5kVA
- 24x Sicherungsautomat C13
- 12x Dimmer 2,5kVA
- 12x Dimmer 2,5kVA
- 24x Sicherungsautomat C13
- 12x Dimmer 2,5kVA
- 12x Dimmer 2,5kVA
- 24x Sicherungsautomat C13
- 12x Dimmer 2,5kVA
- 12x Dimmer 2,5kVA

DS 6
96 St 2,5 kVA

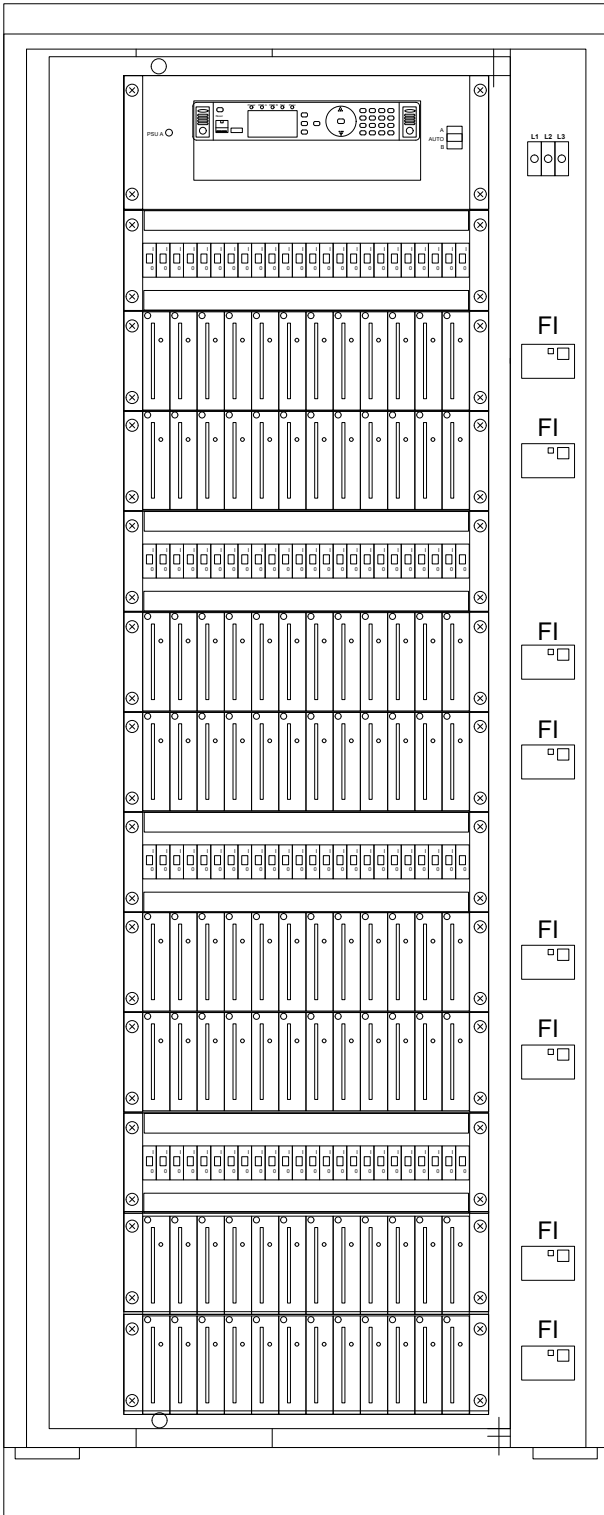

- Prozessor HA
- 24x Sicherungsautomat C13
- 12x Dimmer 2,5kVA
- 12x Dimmer 2,5kVA
- 24x Sicherungsautomat C13
- 12x Dimmer 2,5kVA
- 12x Dimmer 2,5kVA
- 24x Sicherungsautomat C13
- 12x Dimmer 2,5kVA
- 12x Dimmer 2,5kVA
- 24x Sicherungsautomat C13
- 12x Dimmer 2,5kVA
- 12x Dimmer 2,5kVA
- 24x Sicherungsautomat C13
- 12x Dimmer 2,5kVA
- 12x Dimmer 2,5kVA

ACHTUNG!
Plan enthält mehrfarbige Darstellungen.
Bei einfarbiger Vervielfältigung entsteht Informationsverlust.

Diese Zeichnung gilt nur für die Bühnentechnik. Alle Maße sind am Bau zu prüfen, Unstimmigkeiten sind sofort der Projektleitung mitzuteilen. Alle Bauteile nur vordimensioniert, die Verantwortung für die statische Berechnung und Standsicherheit obliegt dem Auftragnehmer.

Index	Datum	Name	Änderung
-------	-------	------	----------

Diese Unterlage darf nur zu dem von uns bestimmten Zweck benutzt und weder vervielfältigt noch Dritten zugänglich gemacht werden.			Projekt: Haus der Berliner Festspiele Sanierung Dimmeranlage
Datum: 31.07.2026	Name: cs	Gepüft: of	Benennung: Bühnenbeleuchtung Dimmerschränke
Planungsstand: Entwurf			Zeichnungsnummer: HBF-XX-BEL-3-DE-DI-026-v00
Maßstab: 1:10			Index: Ersetzt:
Basisplan:			