
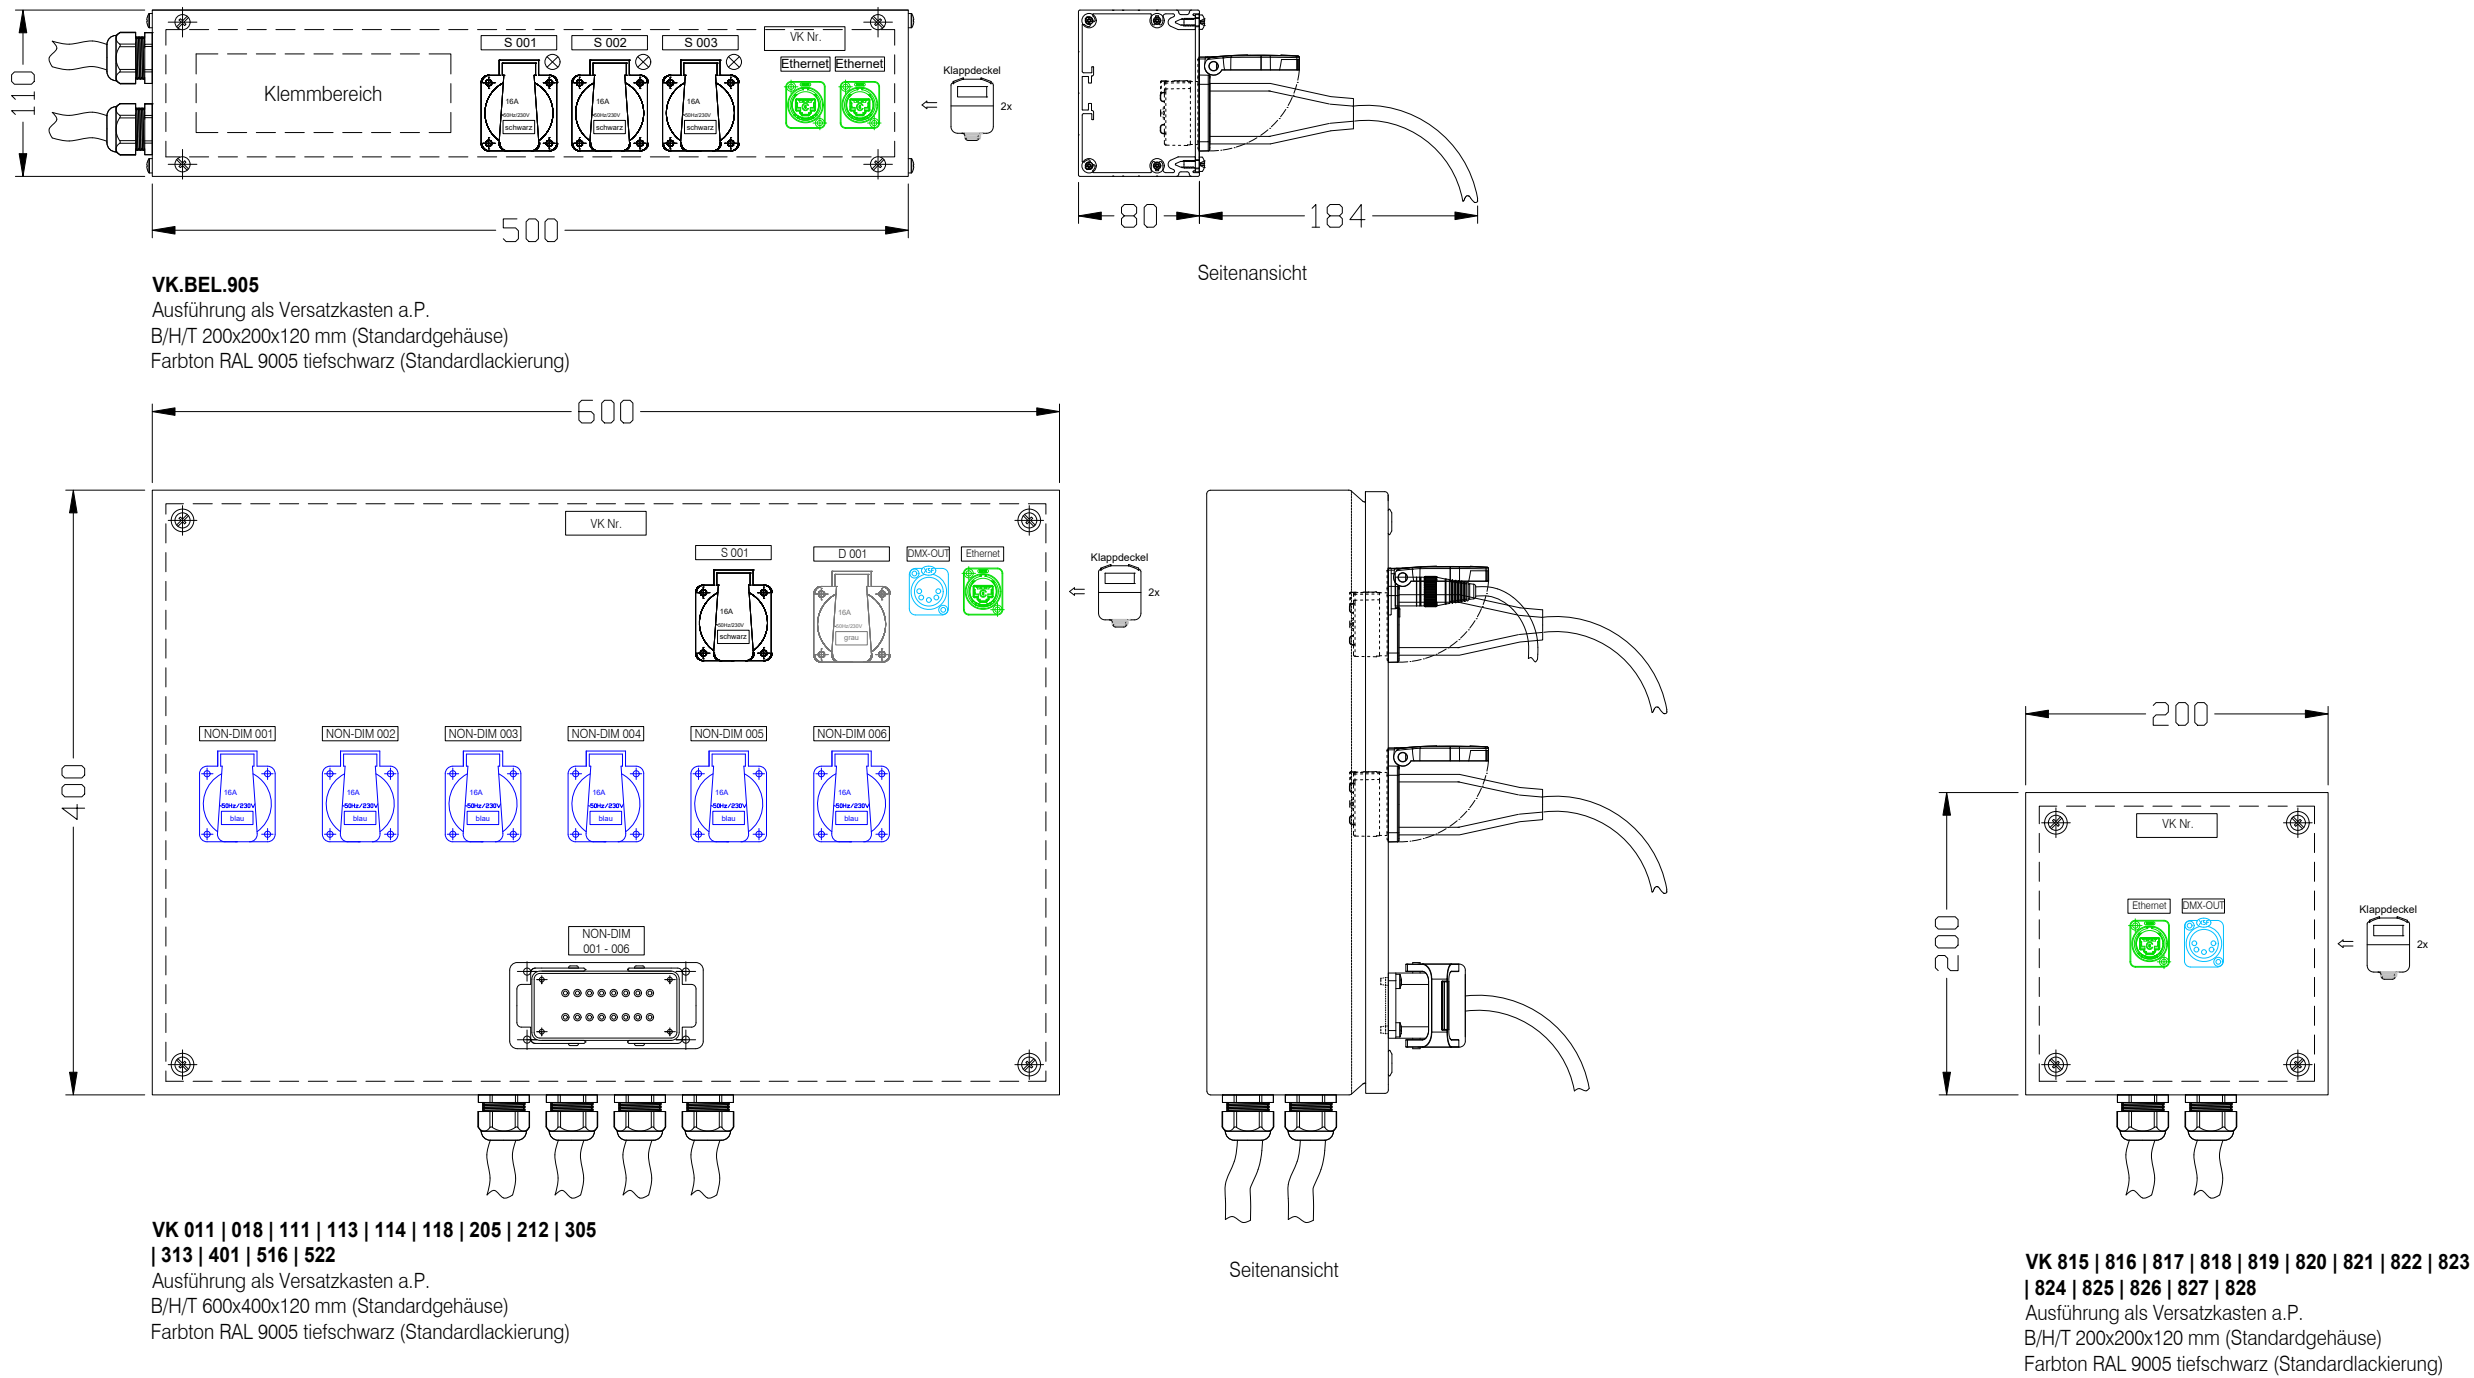


- Legende
- Schuko 16A 230V 230V NON-DIM
 - Schuko 16A 230V direkter Versatz
 - Schuko 16A 230V geschalteter Versatz
 - Multipinsteckvorrichtung 16-pol
 - DMX-OUT Steckvorrichtung
 - RJ-45 Steckvorrichtung Ethernet
 - PG-Verschraubung (symbolisch)

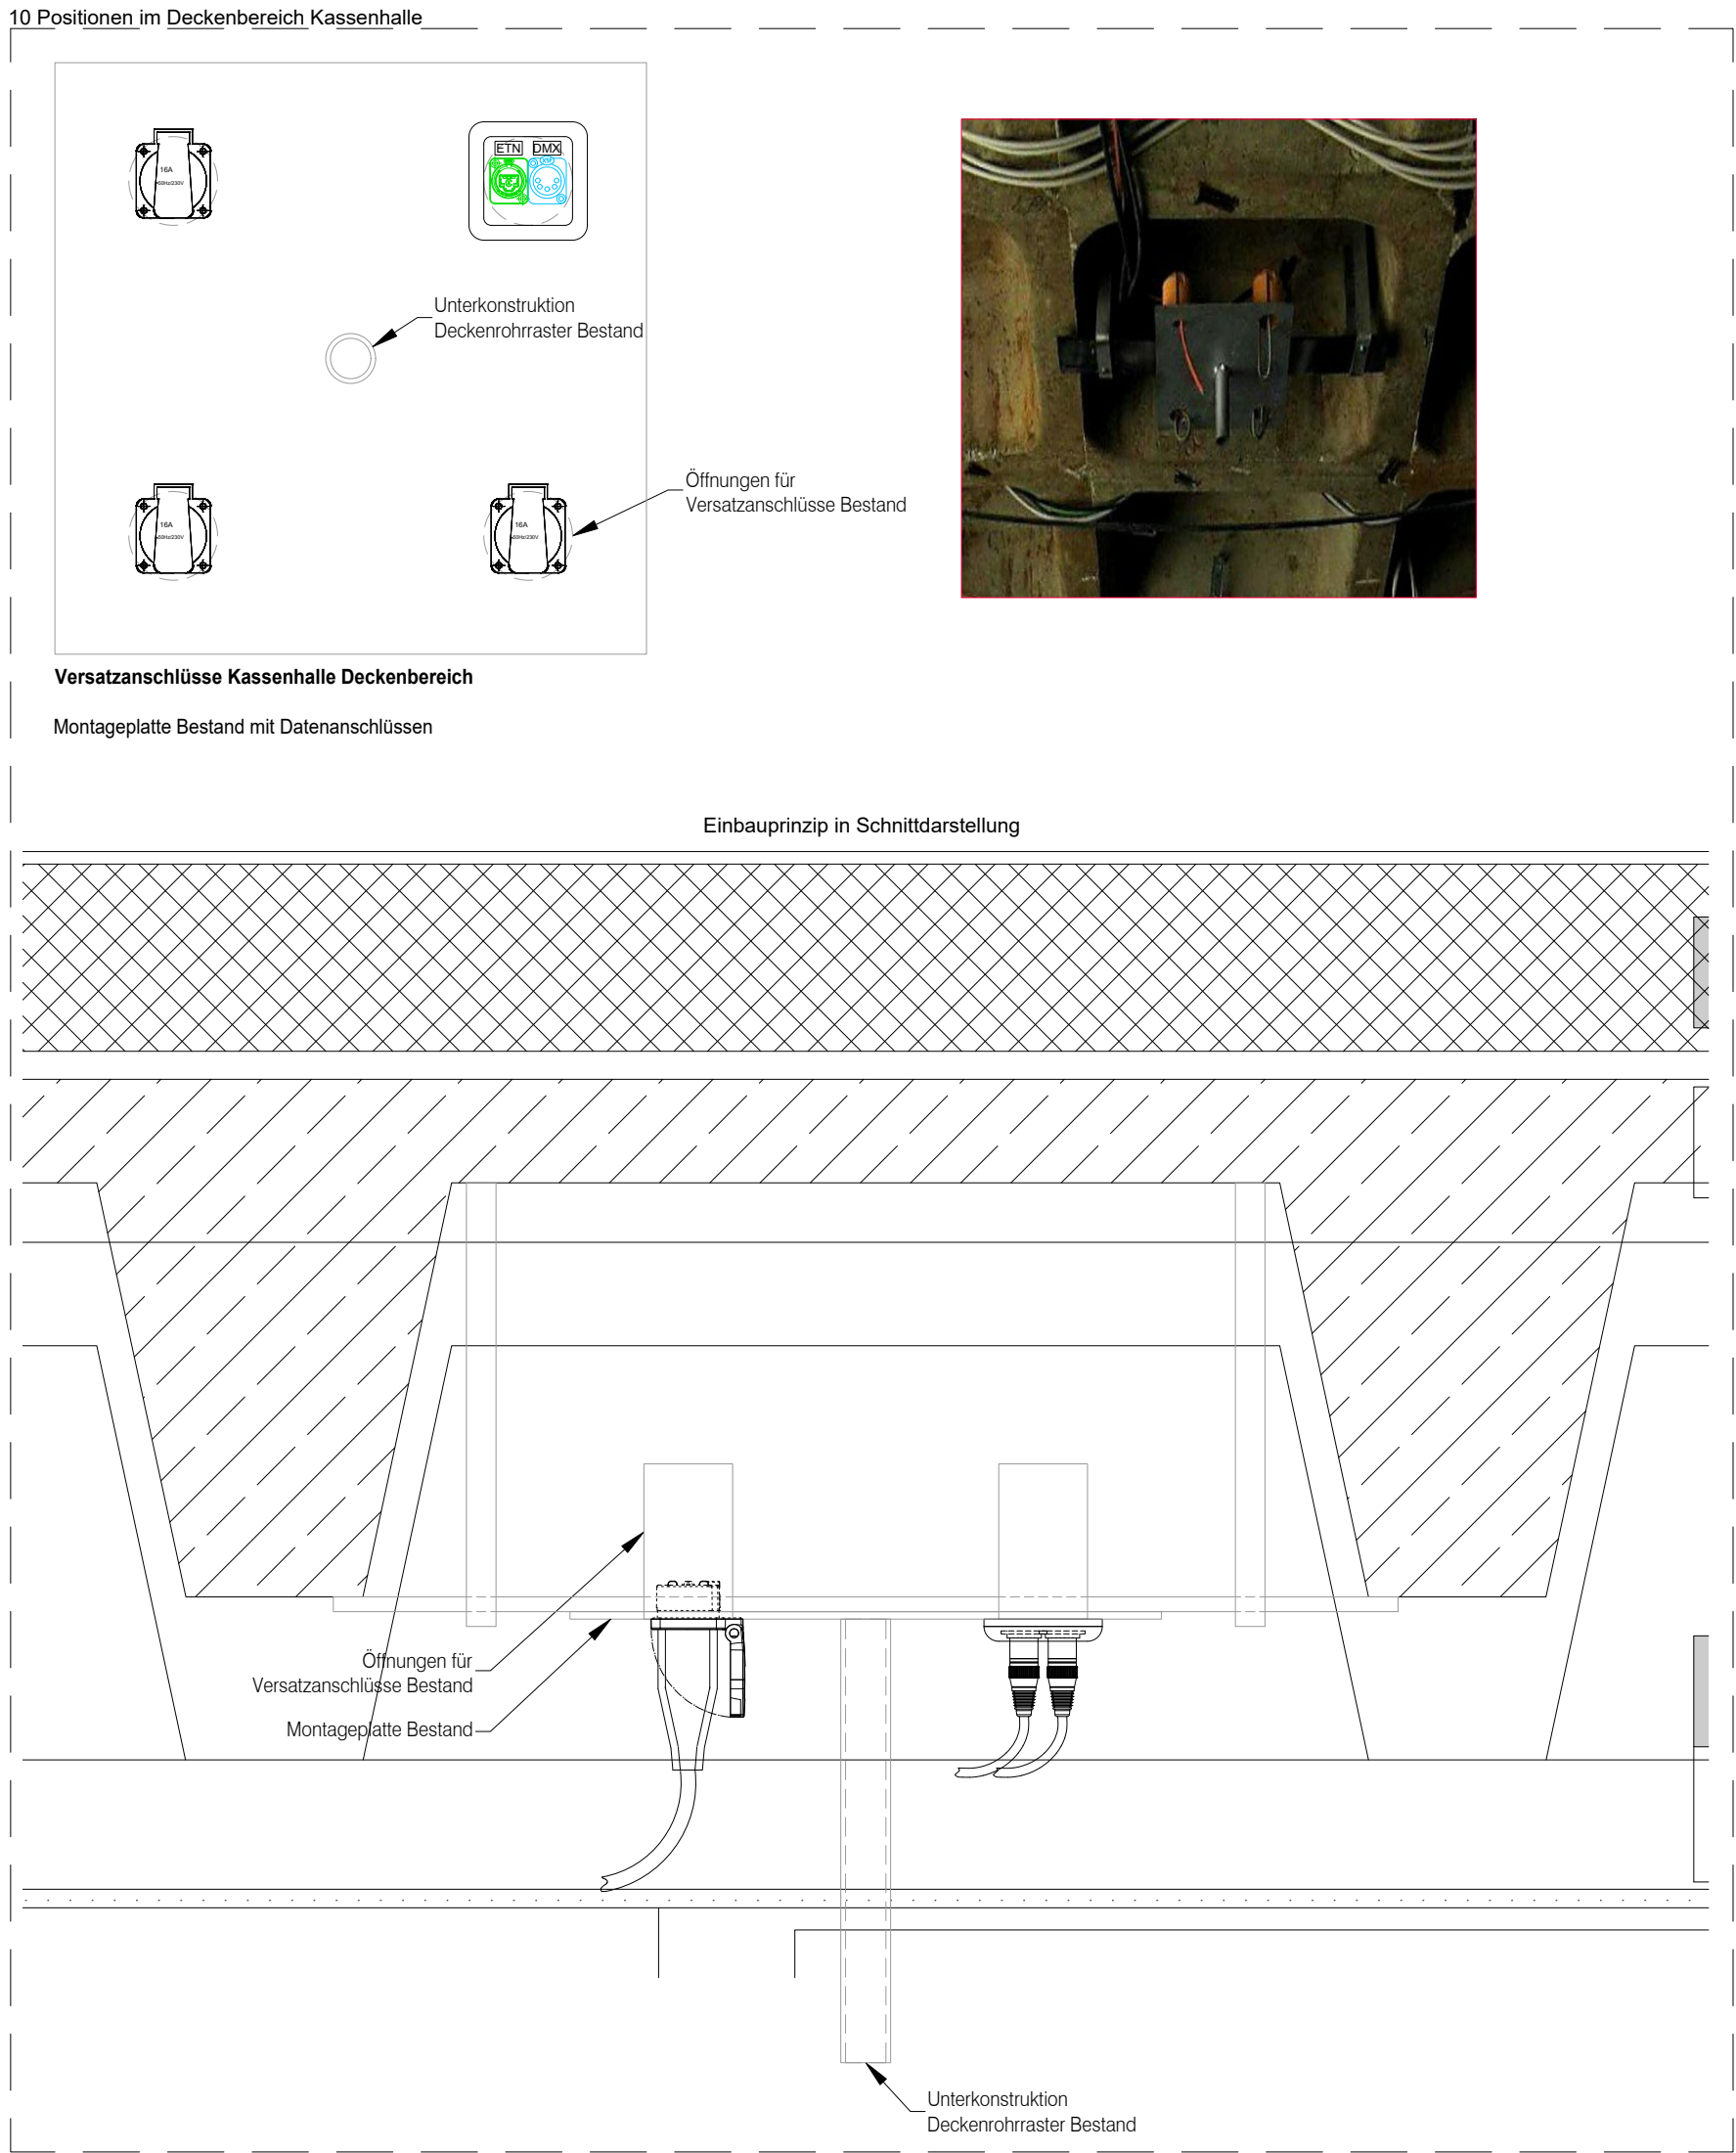

ACHTUNG!
Plan enthält mehrfarbige Darstellungen.
Bei einfarbiger Vervielfältigung entsteht Informationsverlust.

Diese Zeichnung gilt nur für die Bühnentechnik. Alle Maße sind am Bau zu prüfen, Unstimmigkeiten sind sofort der Projektleitung mitzuteilen. Alle Bauteile nur vordimensioniert, die Verantwortung für die statische Berechnung und Standsicherheit obliegt dem Auftragnehmer.

p01	21.09.2026	CS/GH	Einarbeitung Prüfanmerkungen
Index	Datum	Name	Änderung
Diese Unterlage darf nur zu dem von uns bestimmten Zweck benutzt und weder vervielfältigt noch Dritten zugänglich gemacht werden.		Projekt: Haus der Berliner Festspiele Modernisierung Dimmeranlage	
Datum: 31.07.2026	Name: CS/GH	Geprüft: OF	Benennung: Bühnenbeleuchtungstechnik Versatzkästen
Planungsstand: Ausführungsplanung		Zeichnungsnummer: HBF-XX-BEL-5-DE-VK-028-p01	
Maßstab: 1:5		Blatt-Nr.:	Ersetzt: