


schwarz - Bestand
rot - Neuinstallation

ACHTUNG!
Plan enthält mehrfarbige Darstellungen.
Bei einfarbiger Vervielfältigung entsteht Informationsverlust.



Diese Zeichnung gilt nur für die Bühnentechnik. Alle Maße sind am Bau zu prüfen, Unstimmigkeiten sind sofort der Projektleitung mitzuteilen. Alle Bauteile nur vordimensioniert, die Verantwortung für die statische Berechnung und Standsicherheit obliegt dem Auftragnehmer.

p02	01.10.2026	CS	Einarbeitung Prüfanmerkungen
p01	21.09.2026	CS	Einarbeitung Prüfanmerkungen
<i>Index</i>	<i>Datum</i>	<i>Name</i>	<i>Änderung</i>

Diese Unterlage darf nur zu dem von uns bestimmten Zweck benutzt und weder vervielfältigt noch Dritten zugänglich gemacht werden.			<i>Projekt:</i> Haus der Berliner Festspiele Sanierung Dimmeranlage
<i>Datum:</i> 31.07.2026	<i>Name:</i> cs	<i>Gepprüft:</i> of	<i>Benennung:</i> Bühnenbeleuchtung Racks Foyer und Kassenhalle
<i>Planungsstand:</i> Ausführungsplanung			<i>Zeichnungsnummer:</i> HBF-XX-BEL-5-DE-RA-027-p02
<i>Maßstab:</i> 1:10			<i>Index:</i> <i>Ersetzt:</i>
<i>Basisplan:</i>			

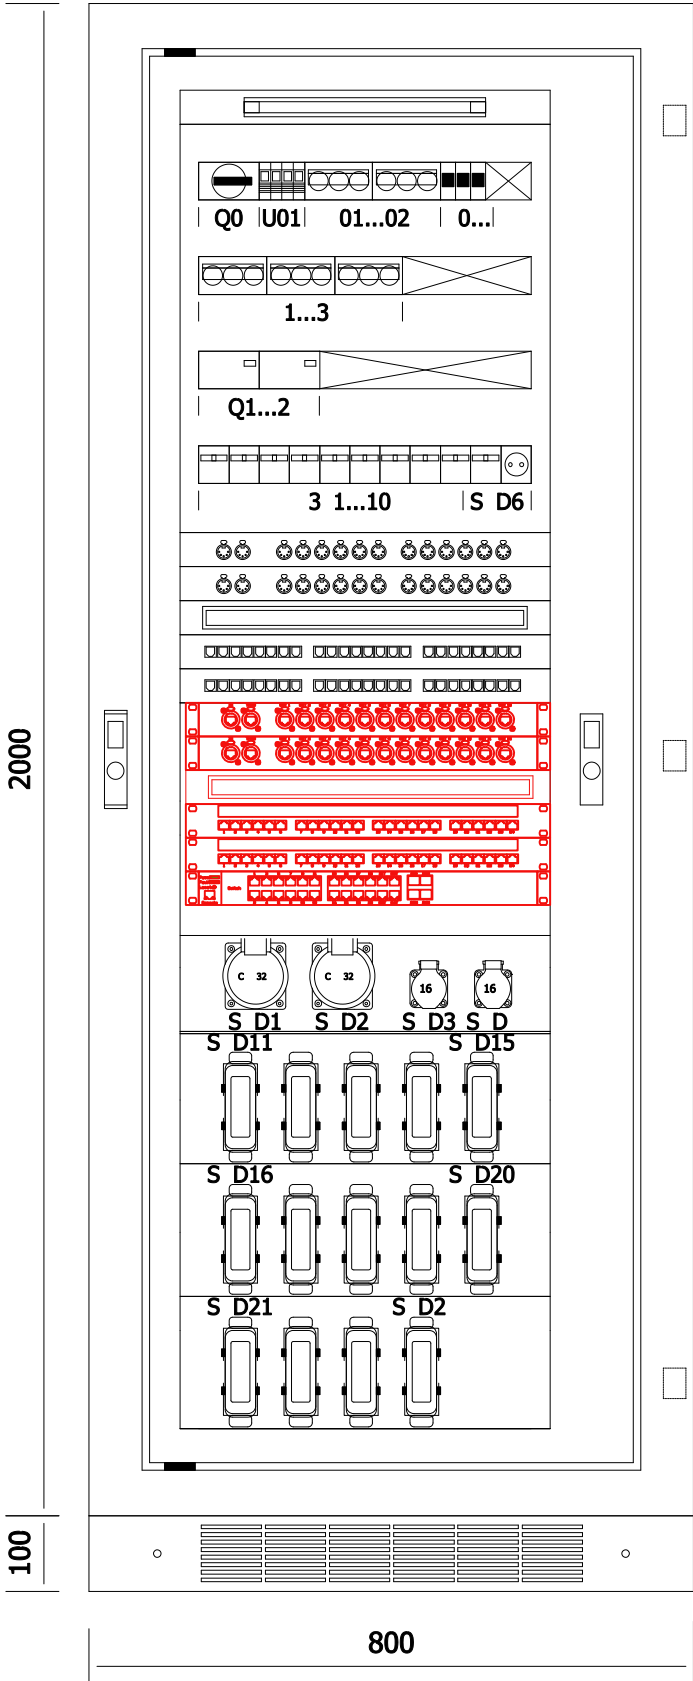

Foyer

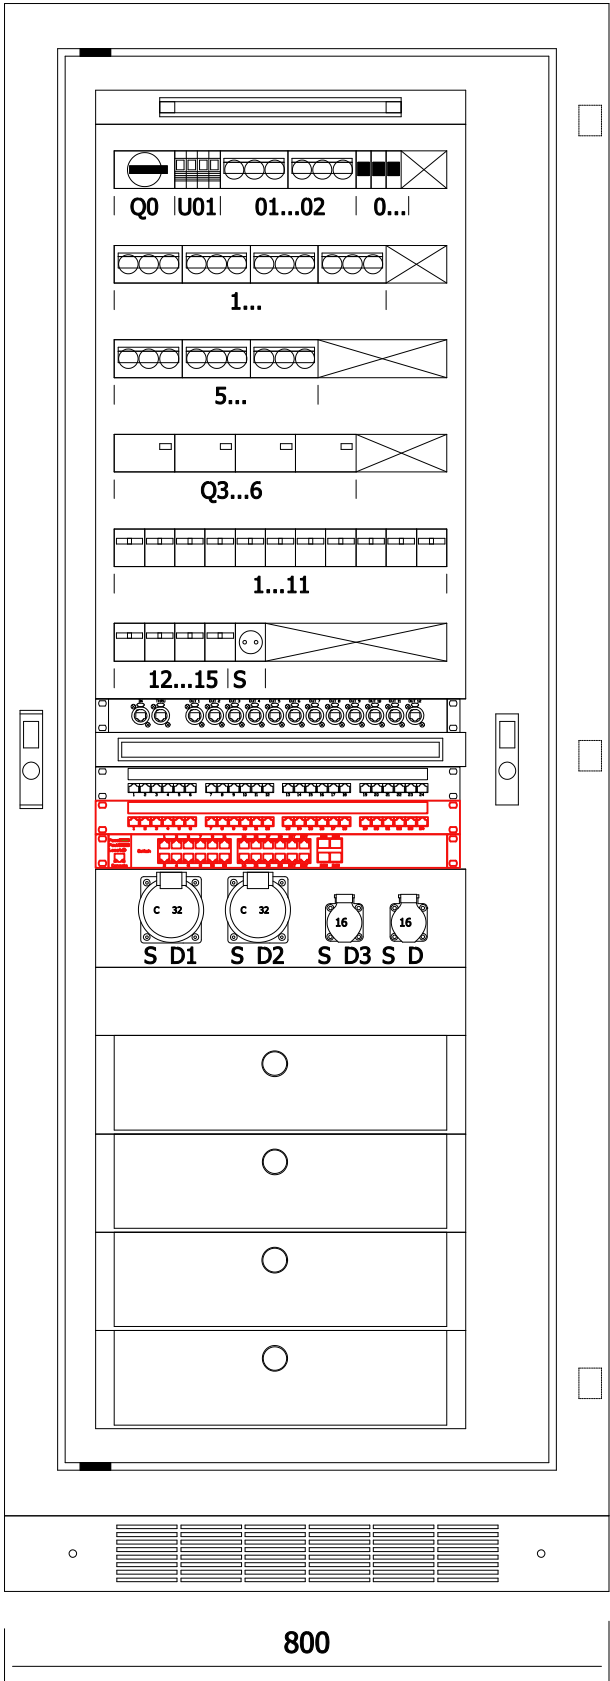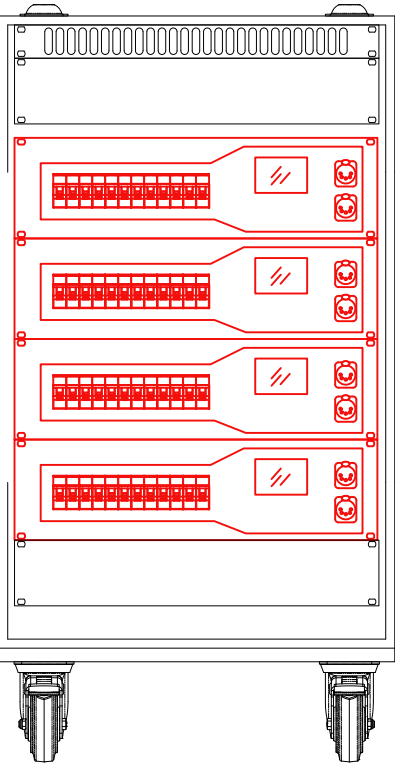

Kassenhalle