
# Schnitt i-i

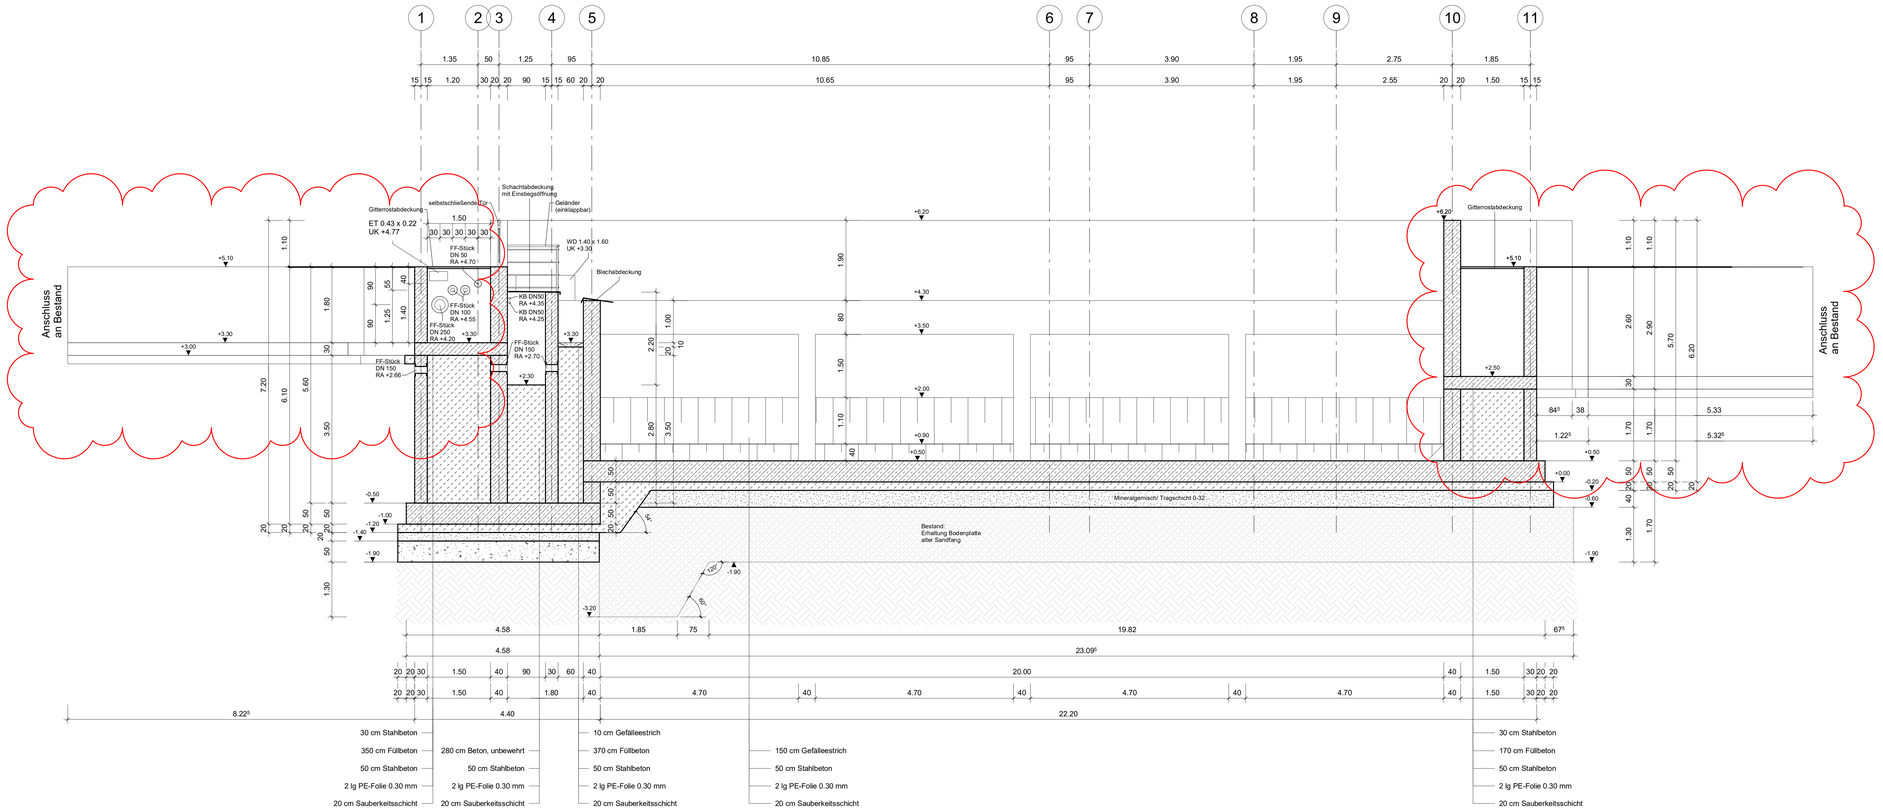


## Legende

es sind die aktuellen Planstände zu beachten, z.B.
- -Grundrisse
- -Schnitte
- -Dachaufsichten
- -Haustechnik
- -allg. Anschluss- / Aufbaudetails
- -Vermaßung der Regenfallrohre, siehe Ansichten)

## Höhenkoten

OKFF=Oberkante Fertigfußboden
OKRF=Oberkante Rohfußboden

im Schnitt (fertig) | im Grundriss (fertig)
im Schnitt (roh) | im Grundriss (roh)

## Darstellung / Textliche Ergänzungen

- Bestand
- Abbruch
- Mauerwerk
- Estrich
- Stahlbeton
- WDVS-Dämmung
- Fertigteil
- Standflügel
- Gehflügel
- FD-Bodendurchbruch
- DD-Deckendurchbruch
- WD-Wanddurchbruch
- Kernbohrung Wand
- WA-Wandaussparung
  SWS-Senkrechter Wandschlitz
  WWS-Waagerechter Wandschlitz
- Abwasser
- Dickschlamm
- Betriebswasser
- Sand
- Druckluft

| | |
|---|---|
| T30, F30 | feuerhemmend |
| T90, F90 | feuerbeständig |
| BA | Bodenablauf |
| BRH | Brüstungshöhe ü. OKRFB |
| OKFFB | Oberkante Fertigfußboden |
| OKRFB | Oberkante Rohfußboden |
| UKFD | Unterkante Fertigdecke |
| UKRD | Unterkante Rohdecke |
| TH | Treppenhaus |
| ÜZ | Überzug |
| UZ | Unterzug |
| WDVS | Wärmedämmverbundsystem |
| RR | Regenfallrohr |
| NÜ | Notüberlauf |


Durchbrüche werden mit Hilfe von Zusatzkürzeln den Gewerken zugewiesen

WD (Wanddurchbruch) L=Lüftung, S=Sanitär, H=Heizung, E=Elektro

## Hinweis

Schutzvorrichtungen gegen Anprall mit Gabelstaplern an Stützen vorsehen!

Bau- und Hilfszustände der Fertigteile sind vom ausführenden Unternehmen selbstständig entsprechend der gewählten Bauweise zu prüfen und zu berücksichtigen!

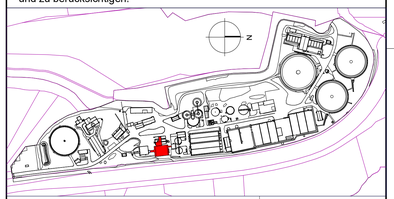

1:100 0 1 2 3 4 5 7.5 10.0 m

## Verweis Index

Änderungshinweis siehe Vermerk aktueller Index

Alle Angaben und Maße sind am Bau zu prüfen!

**Höhenbezug: ± 0.00 = 464.50 DHHN2016 Lagebezug: ETRS89-UTM32**

| Index | Änderung | gez. / bearb. | geprüft | Datum |
|---|---|---|---|---|
| b | Verbindungsgerinne: Wegfall Fertigbetonteil - Herstellung über Stahlbeton/Ortbeton | RA / HSC | HSC | 08.05.2024 |
| a | Ergänzung Bodenplatte alter Sandfang aus Bestand | RA / HSC | HSC | 07.02.2024 |


AVS ABWASSER VERBAND SAALE

**Abwasserverband Saale**
Uferstraße 55
95028 Hof
Tel.: 09281 - 7180
Fax: 09281 - 718114


Projekt
**Kläranlage Hof - Neubau Sandfang**

Darstellung
**Sandfang**
**Schnitt i-i**

Leistungsphase
**Ausführungsplanung**


BORN ERMEL Ingenieure

**Dr. Born - Dr. Ermel GmbH**
Büro IPU - Dresden
Schachtstraße 1 · 01705 Freital
Tel. (0351) 64987-0 · Fax (0351) 64987-99
ipu@born-ermel.de · www.born-ermel.de


| Maßstab | | Datum | Name |
|---|---|---|---|
| 1 : 50 | gez. | 08.05.2023 | K/RA |
| | bearb. | 08.05.2023 | MAT/ET |
| | geprüft | 08.05.2023 | STR |

Datei: siehe linken Plannrand | Originalgröße: (1221mm x 594mm)

Zeichnungs-Nr.
3727005-05-B-008.2 b

F:\PROJ\P3727005_KA Hof - Sandfang + Einstiegsr\00\CAD\Plan\p3727005-05-B KA Hof - Neubau Sandfang.rvt