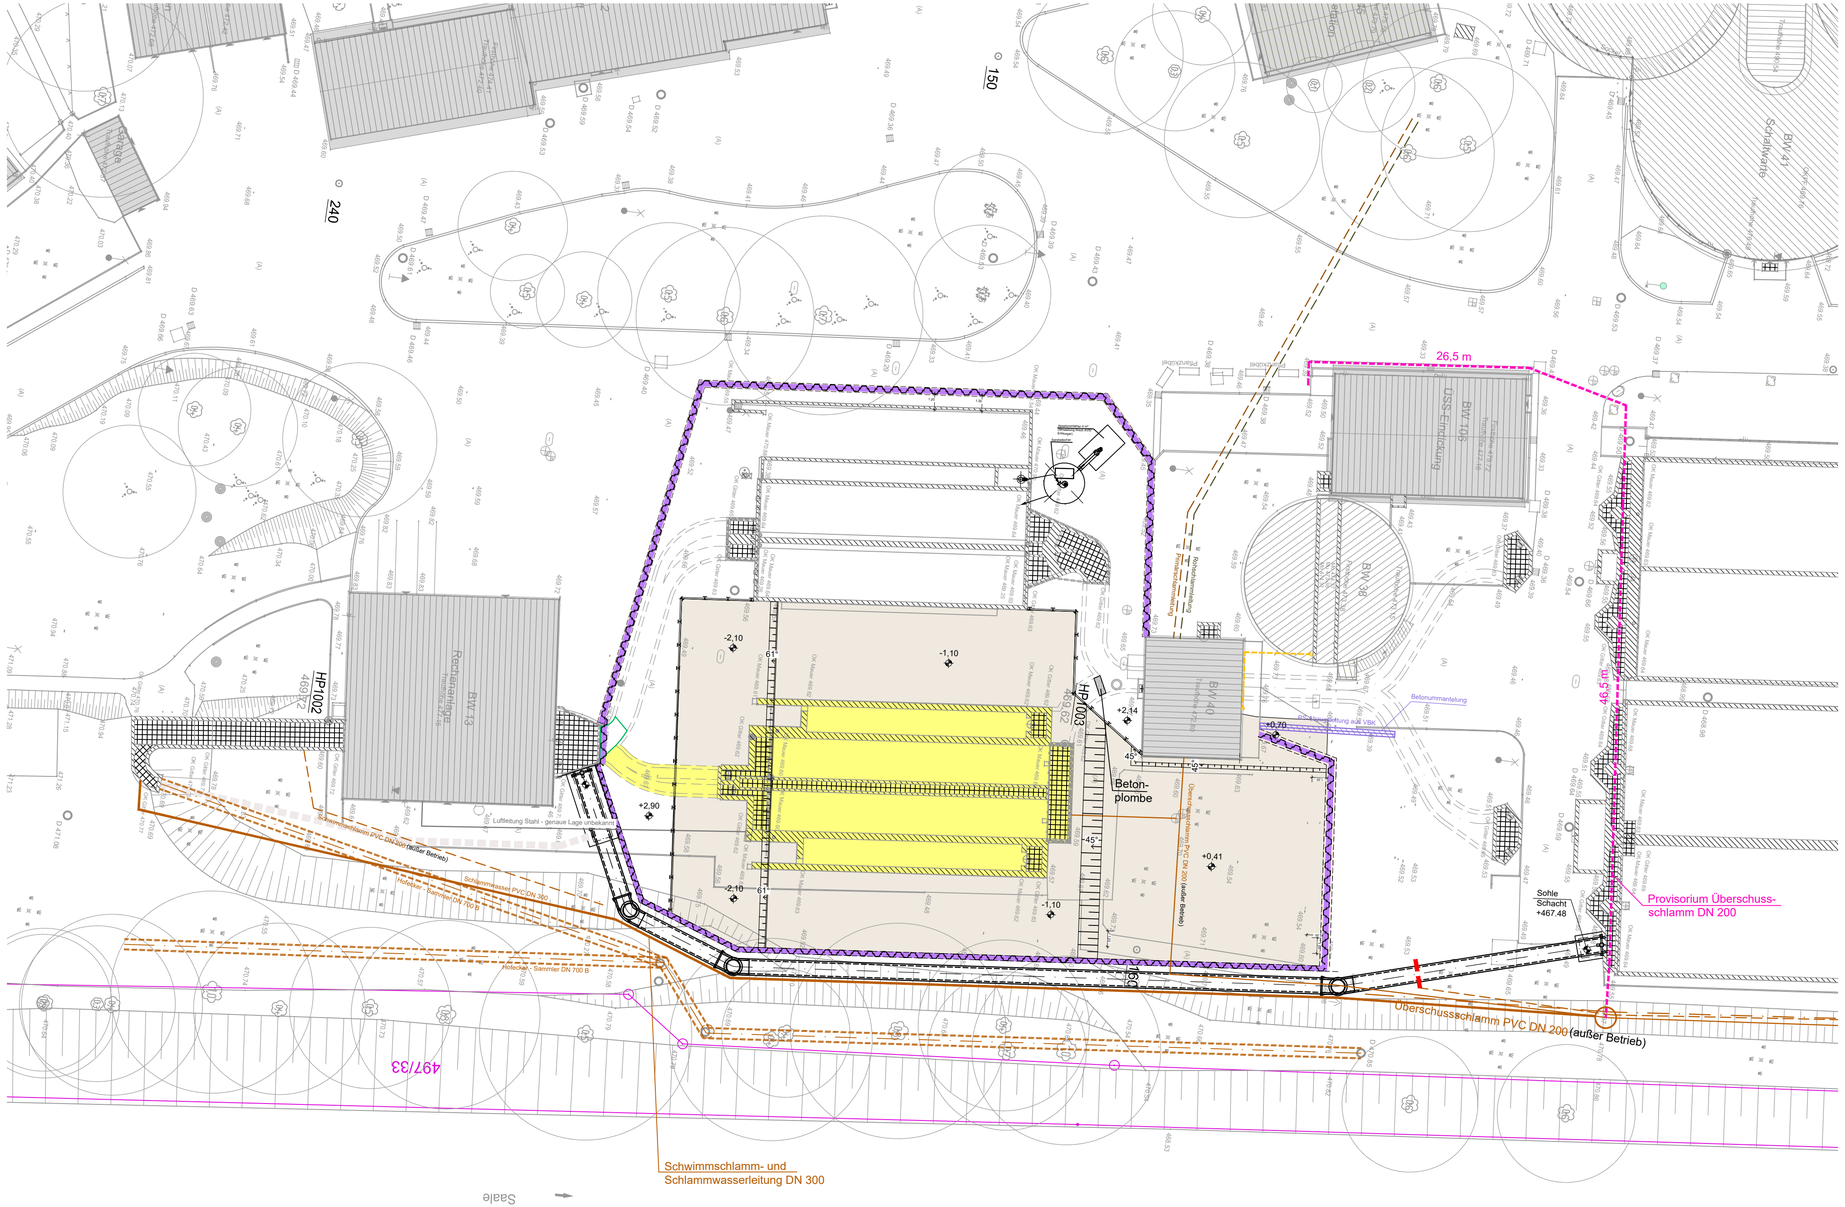


Vermessung

Vermessungsbüro Jeschek
Andreas Jeschek
Nach dem Waldhaus 4
08529 Plauen
Telefon 03741/415 393
Telefax 03741/415 394
Mobil 0151/588 66 470
info@vermessung-jeschek.de www.vermessung-jeschek.de

0 1 2 3 4 5 10 20 25 m
1 : 250

Lagebezug: ETRS89-UTM32 **Höhenbezug: DHHN2016**

Index	Änderung	gez. / bearb.	geprüft	Datum
c	Verbau und Prov. Leitung bei BW 40 und Leitungen außer Betrieb dargestellt	BF / ET	ET	08.06.2026
b	Höhenkoten der Baugrubensohle und Gefälle, Provisorium Überschussschlamm	BF / ET	ET	20.08.2025
a	Einbindepunkt Umgehungsleitung, Nennweite FT-Schacht	EA / ET	ET	09.07.2024

AVS Abwasserverband Saale
Abwasserverband Saale
Uferstraße 55 Tel. 09281 - 7180
95028 Hof Fax. 09281 - 718114

Projekt
Kläranlage Hof
Neubau Bauwerke 14, 15 und 39

Darstellung
Lageplan 3.BA - Abbruch und Aushub Becken Ost

Leistungsphase
Ausführungsplanung

BORN ERMEL Ingenieure
Dr. Born – Dr. Ermel GmbH
Dresden
Schachtstraße 1 · 01705 Freital
Tel. +49 351 64987-0
Fax +49 351 64987-99
dresden@born-ermel.de · www.born-ermel.de

Maßstab		Datum	Name
1:250	gezeichnet	23.04.2024	EA
	bearbeitet	23.04.2024	ET
	geprüft	23.04.2024	MKA

Datei: siehe linken Planrand Originalformat 420x784

Zeichnungs-Nr. 3727005-05- L-012 c

\\fd06-freital.fde.local\Daten\PROJP\3727\005_KA Hof_ Neubau Sandfang\05\CAD\AutoCAD\Kläranlage Hof - Neubau Sandfang -05-Pläne\L-012 Lageplan 3.BA - Abbruch und Aushub Becken Ost.dwg