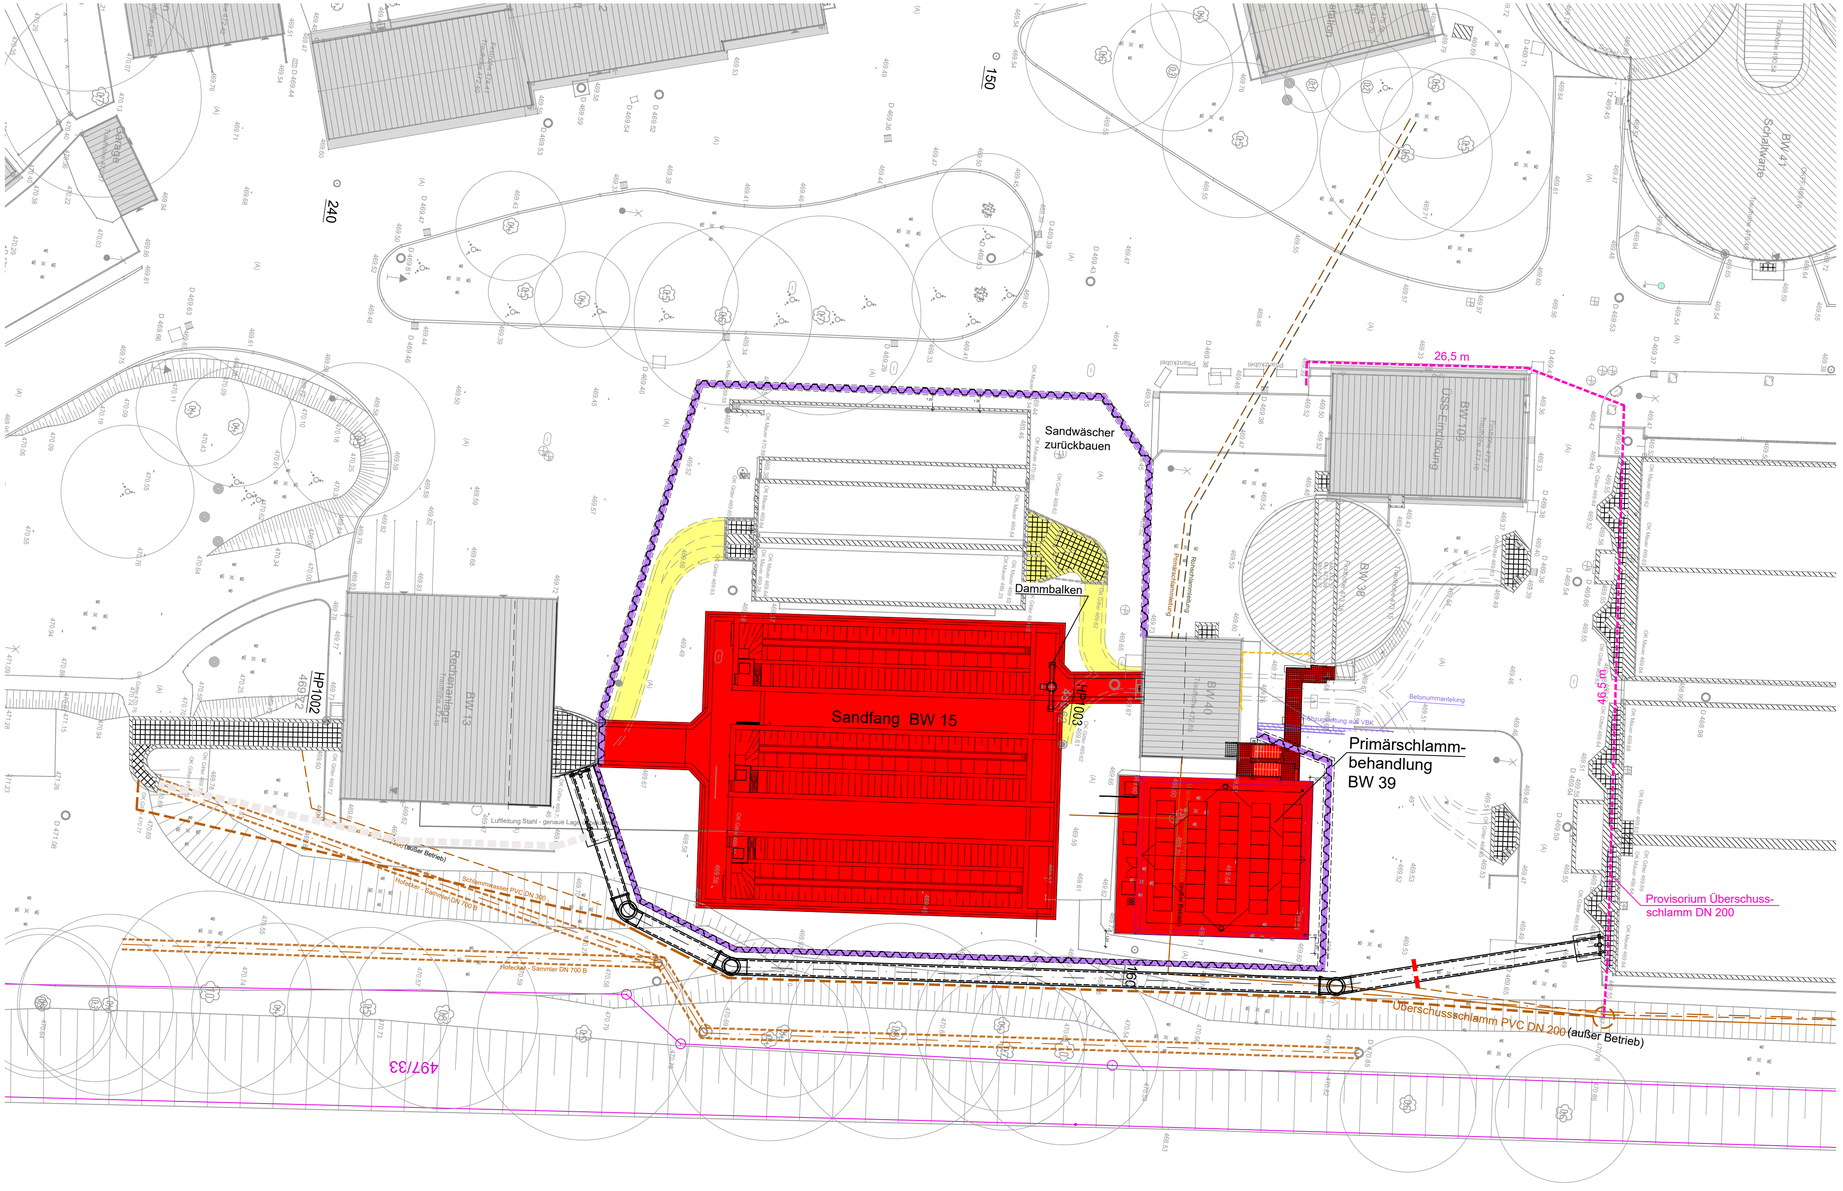


Legende

- Bestand
- Flurstücksgrenzen
- Kabelschutzrohr Bestand
- Schwimmschlammleitung Bestand
- Überschussschlammleitung Bestand
- Schlammwasserleitung Bestand
- Betriebswasserleitung Bestand
- Ersatzneubau Schwimmschlamm - Schlammwasser DN 300
- Neubau Bauwerke
- Abbruch Bauwerke
- Achse Verbau
- Baugrube
- Böschung Baugrube

N

Vermessung

Vermessungsbüro Jeschek
Andreas Jeschek
Nach dem Waldhaus 4
08529 Plauen
Telefon 03741/415 393
Telefax 03741/415 394
Mobil 0151/588 66 470
info@vermessung-jeschek.de www.vermessung-jeschek.de

0 1 2 3 4 5 10 20 25 m

1 : 250

Lagebezug: ETRS89-UTM32 **Höhenbezug: DHHN2016**

Index	Änderung	gez. / bearb.	geprüft	Datum
c	Verbau und Prov. Leitung bei BW 40, Medien und Baugrube ausgeblendet	BF / ET	ET	09.06.2026
b	Änderung Verbau Verlauf, Baugruben Böschung, Schwimmschlammleitung	BF / ET	ET	21.08.2025
a	Einbindepunkt Umgehungsleitung, Nennweite FT-Schacht	EA / ET	ET	09.07.2024

AVS Abwasserverband Saale

Abwasserverband Saale

Uferstraße 55 Tel. 09281 - 7180
95028 Hof Fax. 09281 - 718114

Projekt

Kläranlage Hof
Neubau Bauwerke 14, 15 und 39

Darstellung

Lageplan 4.BA - Neubau BW 15 und 39
Anschluss an Bestand, Inbetriebnahme Becken, Abbruch Gerinne

Leistungsphase

Ausführungsplanung

BORN ERMEL Ingenieure
Dr. Born – Dr. Ermel GmbH
Dresden
Schachtstraße 1 · 01705 Freital
Tel. +49 351 64987-0
Fax +49 351 64987-99
dresden@born-ermel.de · www.born-ermel.de

Maßstab		Datum	Name
1:250	gezeichnet	23.04.2024	EA
	bearbeitet	23.04.2024	ET
	geprüft	23.04.2024	MKA

Datei: siehe linken Planrand Originalformat 420x784

Zeichnungs-Nr. 3727005-05- L-013 c

\\fs06-freital.ibe.local\Daten\PROJP\3727\3727005_KA Hof_ Neubau Sandfang\05\CAD\AutoCAD\Kläranlage Hof - Neubau Sandfang -05-Pläne\L-013 Lageplan 4.BA - Neubau BW 15 und 39.dwg