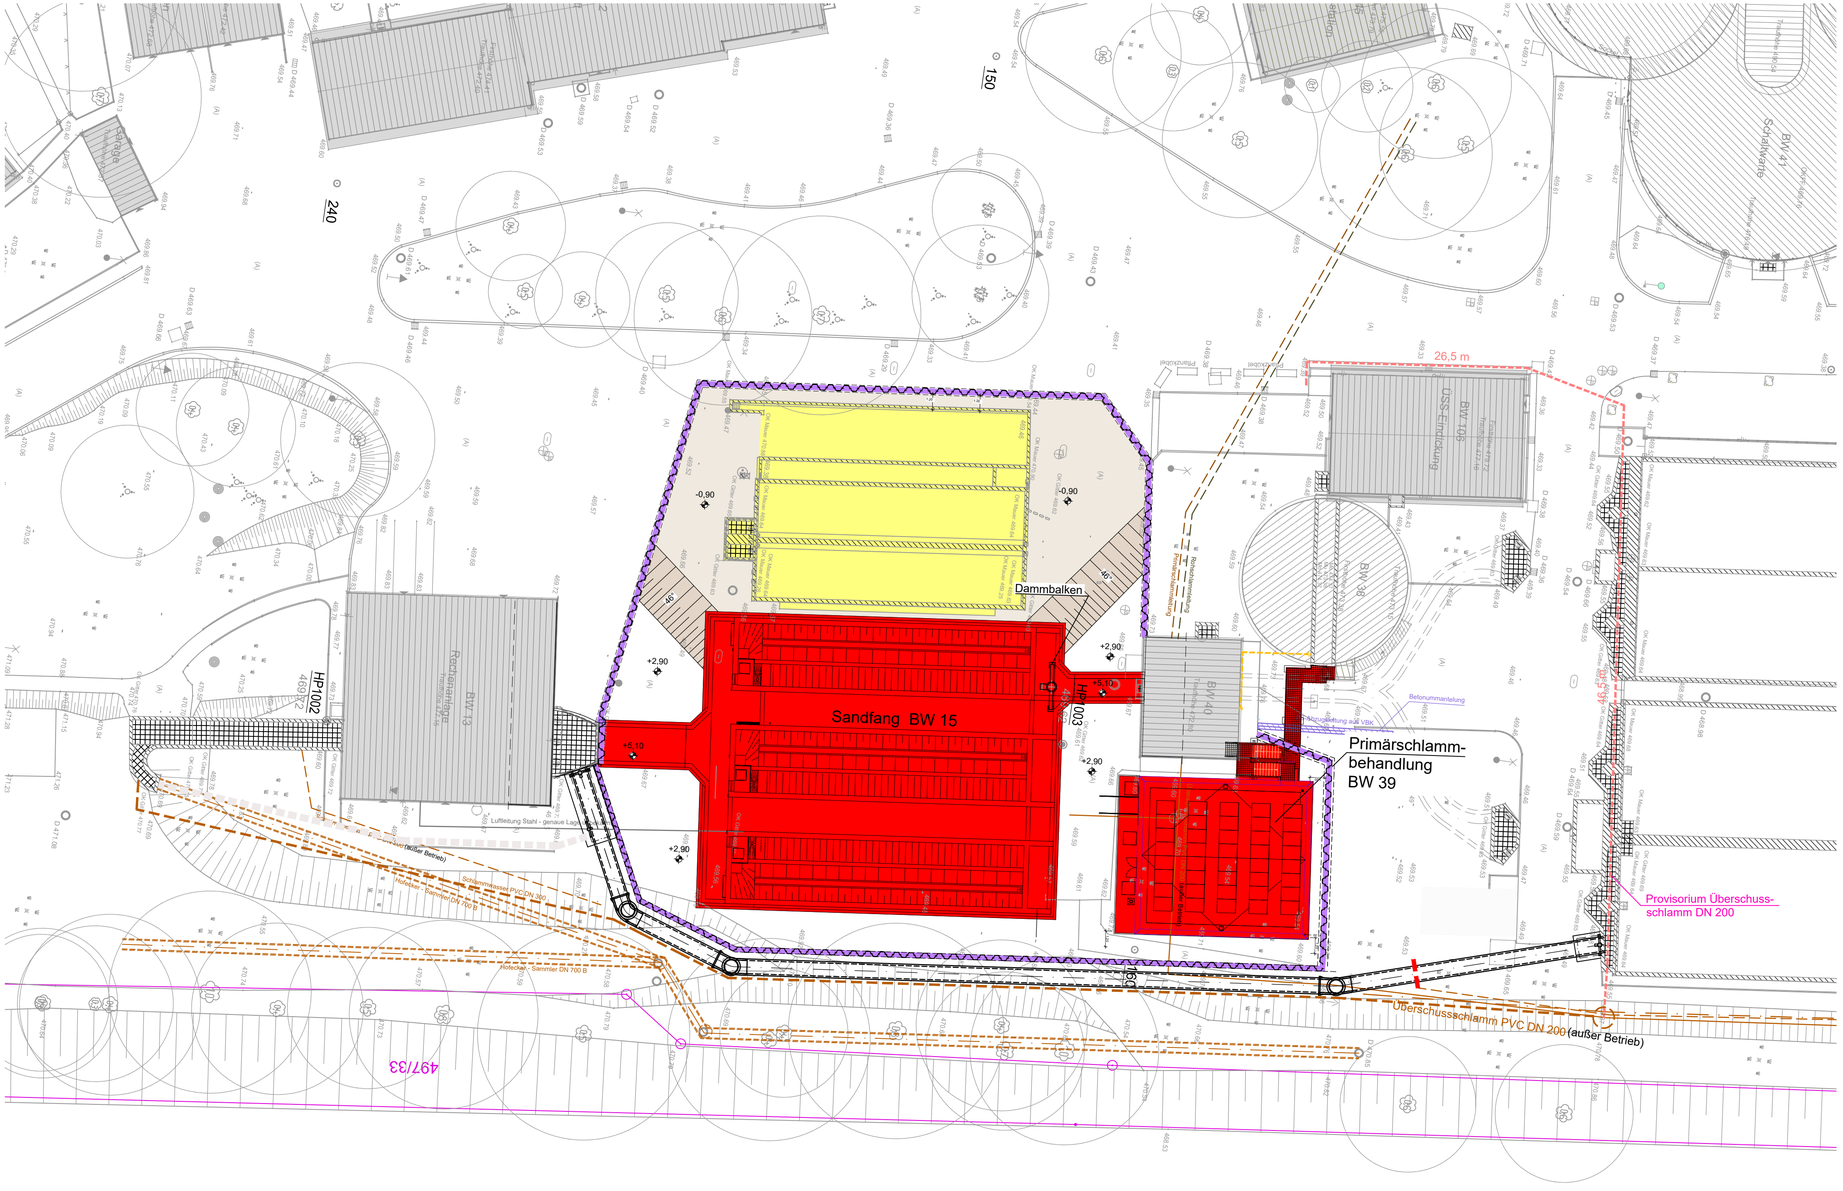


Legende

- Bestand
- Flurstücksgrenzen
- Kabelschutzrohr Bestand
- Schwimmschlammleitung Bestand
- Überschussschlammleitung Bestand
- Schlammwasserleitung Bestand
- Betriebswasserleitung Bestand
- Ersatzneubau Schwimmschlamm - Schlammwasser DN 300
- Neubau Bauwerke
- Abbruch Bauwerke
- Baugrube
- Böschung Baugrube
- Spundwand t = 4.50 m - 6.50 m
- Spundwand t = 10.00 m - 11.50 m

N

Vermessung

Vermessungsbüro Jeschek
Andreas Jeschek
Nach dem Waldhaus 4
08529 Plauen
Telefon 03741/415 393
Telefax 03741/415 394
Mobil 0151/588 66 470
info@vermessung-jeschek.de www.vermessung-jeschek.de

0 1 2 3 4 5 10 20 25 m
1 : 250

Lagebezug: ETRS89-UTM32 **Höhenbezug: DHHN2016**

Index	Änderung	gez. / bearb.	geprüft	Datum
f	Verbau und Prov. Leitung bei BW 40, Medien, Schlammwasser Prov. ausgeblendet	BF / ET	ET	09.06.2026
e	Anpassung Verbau, Sandwäscher entfernt, Baugrubenböschung abgeändert	BF / ET	ET	21.08.2025
d	Anpassung Verbau, Sandwäscher ergänzt	EA / ET	ET	05.05.2025
c	Änderung Verbau	EA / ET	ET	28.04.2025
b	Grabenbreite Umgehungsleitung, Entfernung FT-Schächte	EA / ET	ET	14.04.2025
a	Einbindepunkt Umgehungsleitung, Nennweite FT-Schacht	EA / ET	ET	09.07.2024

Abwasserverband Saale
Uferstraße 55 Tel. 09281 - 7180
95028 Hof Fax. 09281 - 718114

Projekt
Kläranlage Hof
Neubau Bauwerke 14, 15 und 39

Darstellung
Lageplan 5.BA - Abbruch BW 14 und Aushub BW 14

Leistungsphase
Ausführungsplanung

BORN ERMEL Ingenieure
Dr. Born – Dr. Ermel GmbH
Dresden
Schachtstraße 1 · 01705 Freital
Tel. +49 351 64987-0
Fax +49 351 64987-99
dresden@born-ermel.de · www.born-ermel.de

Maßstab		Datum	Name
1:250	gezeichnet	24.04.2024	EA
	bearbeitet	24.04.2024	ET
	geprüft	24.04.2024	MKA
Datei: siehe linken Planrand	Originalformat	420x784	
Zeichnungs-Nr.	3727005-05- L-014 f		

\\fb06-freital.fbe.local\Daten\PROJP\3727\3727005_KA Hof_ Neubau Sandfang\05\CAD\AutoCAD\Kläranlage Hof - Neubau Sandfang -05-\Plan\L-014 Legeplan 5.BA - Abbruch BW 14 und Aushub BW 14.dwg