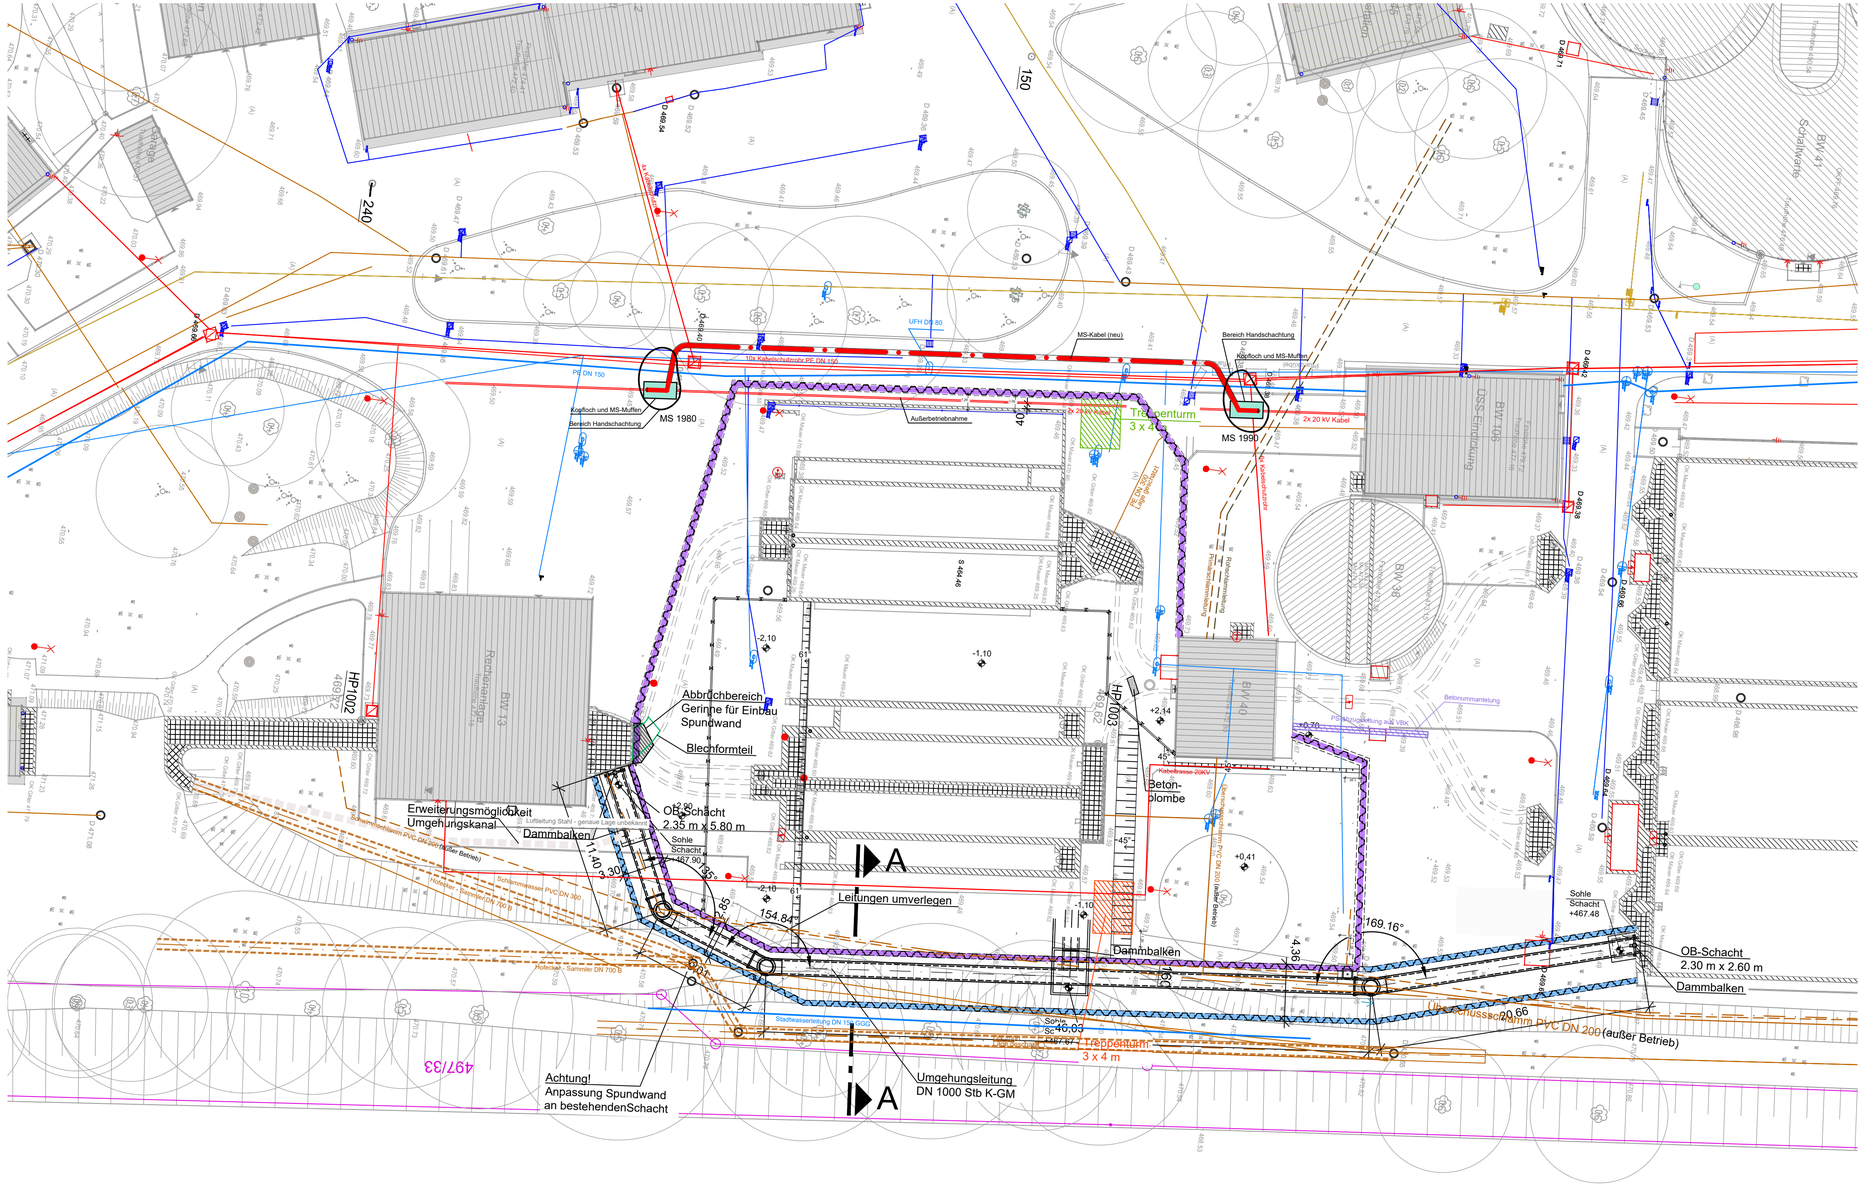


Legende

- Bestand
- Flurstücksgrenzen
- Kabelschutzrohr Bestand
- Elekto Bestand
- Schwimmschlammleitung Bestand
- Überschussschlammleitung Bestand
- Schlammwasserleitung Bestand
- Rohschlammleitung Bestand
- Primärschlammleitung Bestand
- Betriebswasserleitung Bestand
- Trinkwasserleitung Bestand
- Regenwasserleitung Bestand
- Gasleitung Bestand
- Kanaldielenverbau
- Baugrube Umgehungsleitung
- Spundwand
- Spundwand t = 4.50 m - 6.50 m
- Spundwand t = 10.00 m - 11.50 m
- Kopfloch 2.50 x 1.25 x 1.0 m (L x B x H)
- MS-Kabel NA2xS2Y 1x150/25mm² Neu

N

Vermessung

Vermessungsbüro Jeschek
Andreas Jeschek
Nach dem Waldhaus 4
08529 Plauen
Telefon 03741/415 393
Telefax 03741/415 394
Mobil 0151/588 66 470
info@vermessung-jeschek.de www.vermessung-jeschek.de

0 1 2 3 4 5 10 20 25 m

1 : 250

Lagebezug: ETRS89-UTM32 **Höhenbezug: DHHN2016**

Index	Änderung	gez. / bearb.	geprüft	Datum
c	Verbau und PS-Abzugsleitung bei BW 40 abgeändert	BF / ET	ET	09.06.2026
b	Ergänzung Bestandsmedien, Ergänzung Umverlegung MS-Kabel	BF / ET	ET	19.05.2025
a	Änderung Spundwand, Ergänzung Bestandsmedien	EA / ET	ET	08.05.2025

AVS Abwasserverband Saale

Abwasserverband Saale
Uferstraße 55 Tel. 09281 - 7180
95028 Hof Fax. 09281 - 718114

Projekt

Kläranlage Hof
Neubau Bauwerke 14, 15 und 39

Darstellung

Lageplan Medien Bestand

Leistungsphase

Ausführungsplanung

BORN ERMEL Ingenieure
Dr. Born – Dr. Ermel GmbH
Dresden
Schachtstraße 1 · 01705 Freital
Tel. +49 351 64987-0
Fax +49 351 64987-99
dresden@born-ermel.de · www.born-ermel.de

Maßstab		Datum	Name
1:250	gezeichnet	10.07.2024	EA
	bearbeitet	10.07.2024	ET
	geprüft	10.07.2024	MAT
Datei: siehe linken Planrand	Originalformat	420x784	
Zeichnungs-Nr.	3727005-05- L-017 c		

\\606-freital.ibe.local\Daten\PROJP\3727\3727005_KA Hof_ Neubau Sandfang\05\CAD\AutoCAD\Kläranlage Hof - Neubau Sandfang -05-PlanvL-017 Legenden Medien Bestand.dwg