


Schnitt A-A
M 1:100

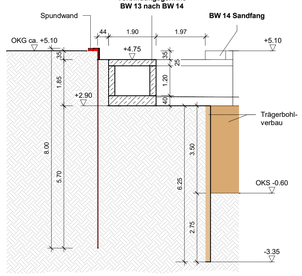


Schnitt C-C
M 1:100

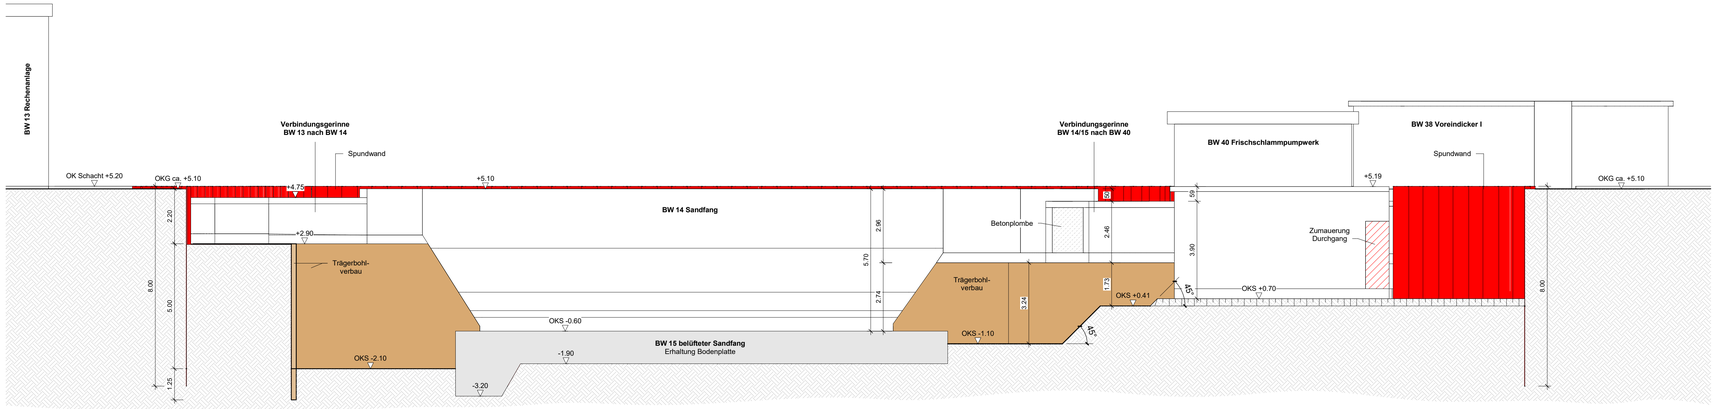


Schnitt B-B
M 1:100

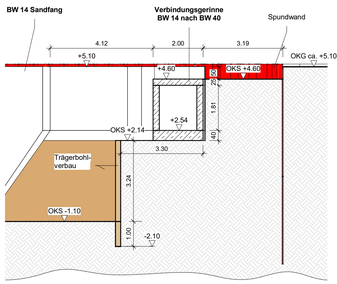

Schnitt D-D
M 1:100

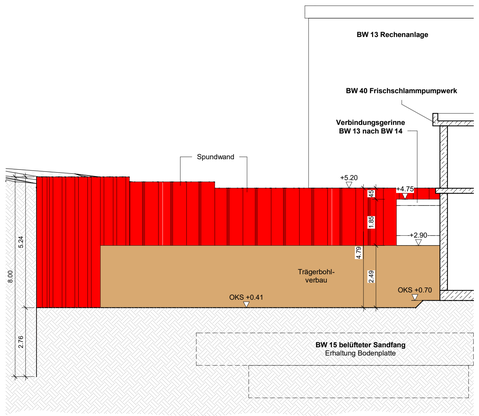


Ansicht Süd-West
M 1:200

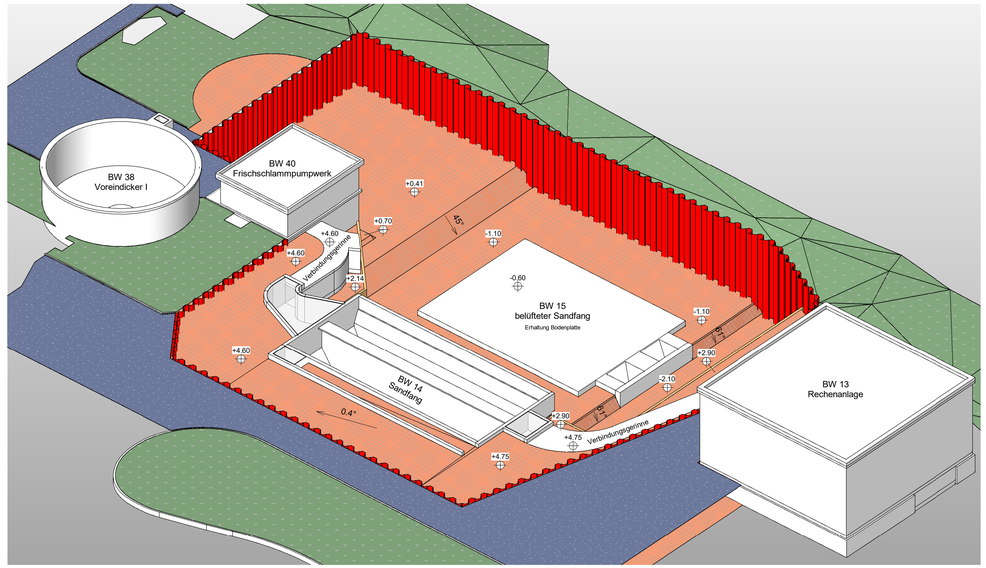

Darstellung / Textliche Ergänzungen

- Spundwand
- Trägerbohlverbau
- Bestand
- Mauerwerk
- Estrich
- Stahlbeton
- WDVS-Dämmung

GOK Geländeoberkante
OKS Oberkante Baugrubensohle

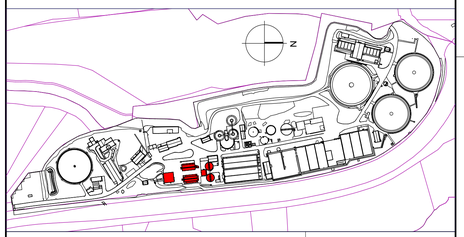

Alle Angaben und Maße sind am Bau zu prüfen!

Verweis Index
Änderungshinweis siehe Vermerk aktueller Index

Höhenbezug: ± 0.00 OKRFB EG = 464.50 DHHN2016 Lagebezug: ETRS89-UTM32

Index	Änderung	gez. / bearb.	geprüft	Datum

AVS
Abwasserverband Saale

Abwasserverband Saale
Uferstraße 55
95028 Hof
Tel.: 09281 - 7180
Fax: 09281 - 718114

Projekt
Kläranlage Hof - Neubau Sandfang

Darstellung
1. bis 3. Bauabschnitt
Schnitt A-A, B-B, C-C und D-D

Leistungsphase
Ausführungsplanung

BORN ERMEL Ingenieure

Dr. Born - Dr. Ermel GmbH
Büro IPU - Dresden
Schachtstraße 1 · 01705 Freital
Tel. (0351) 64987-0 · Fax (0351) 64987-99
ipu@born-ermel.de · www.born-ermel.de

Maßstab		Datum	Name
1:100 1:200	gez.	26.04.2024	RA
	bearb.	26.04.2024	ET
	geprüft	26.04.2024	HSC
Datei: siehe linken Planrand	Originalgröße:	(1031mm x 594mm)	

Zeichnungs-Nr.
P3727005-05-L-051

F:\PROJEKTE\P3727005_KA Hof_Sandfang - Einblick\e05\CAD\Revit\3727005-05-B_Baugrubenverbau.rvt