
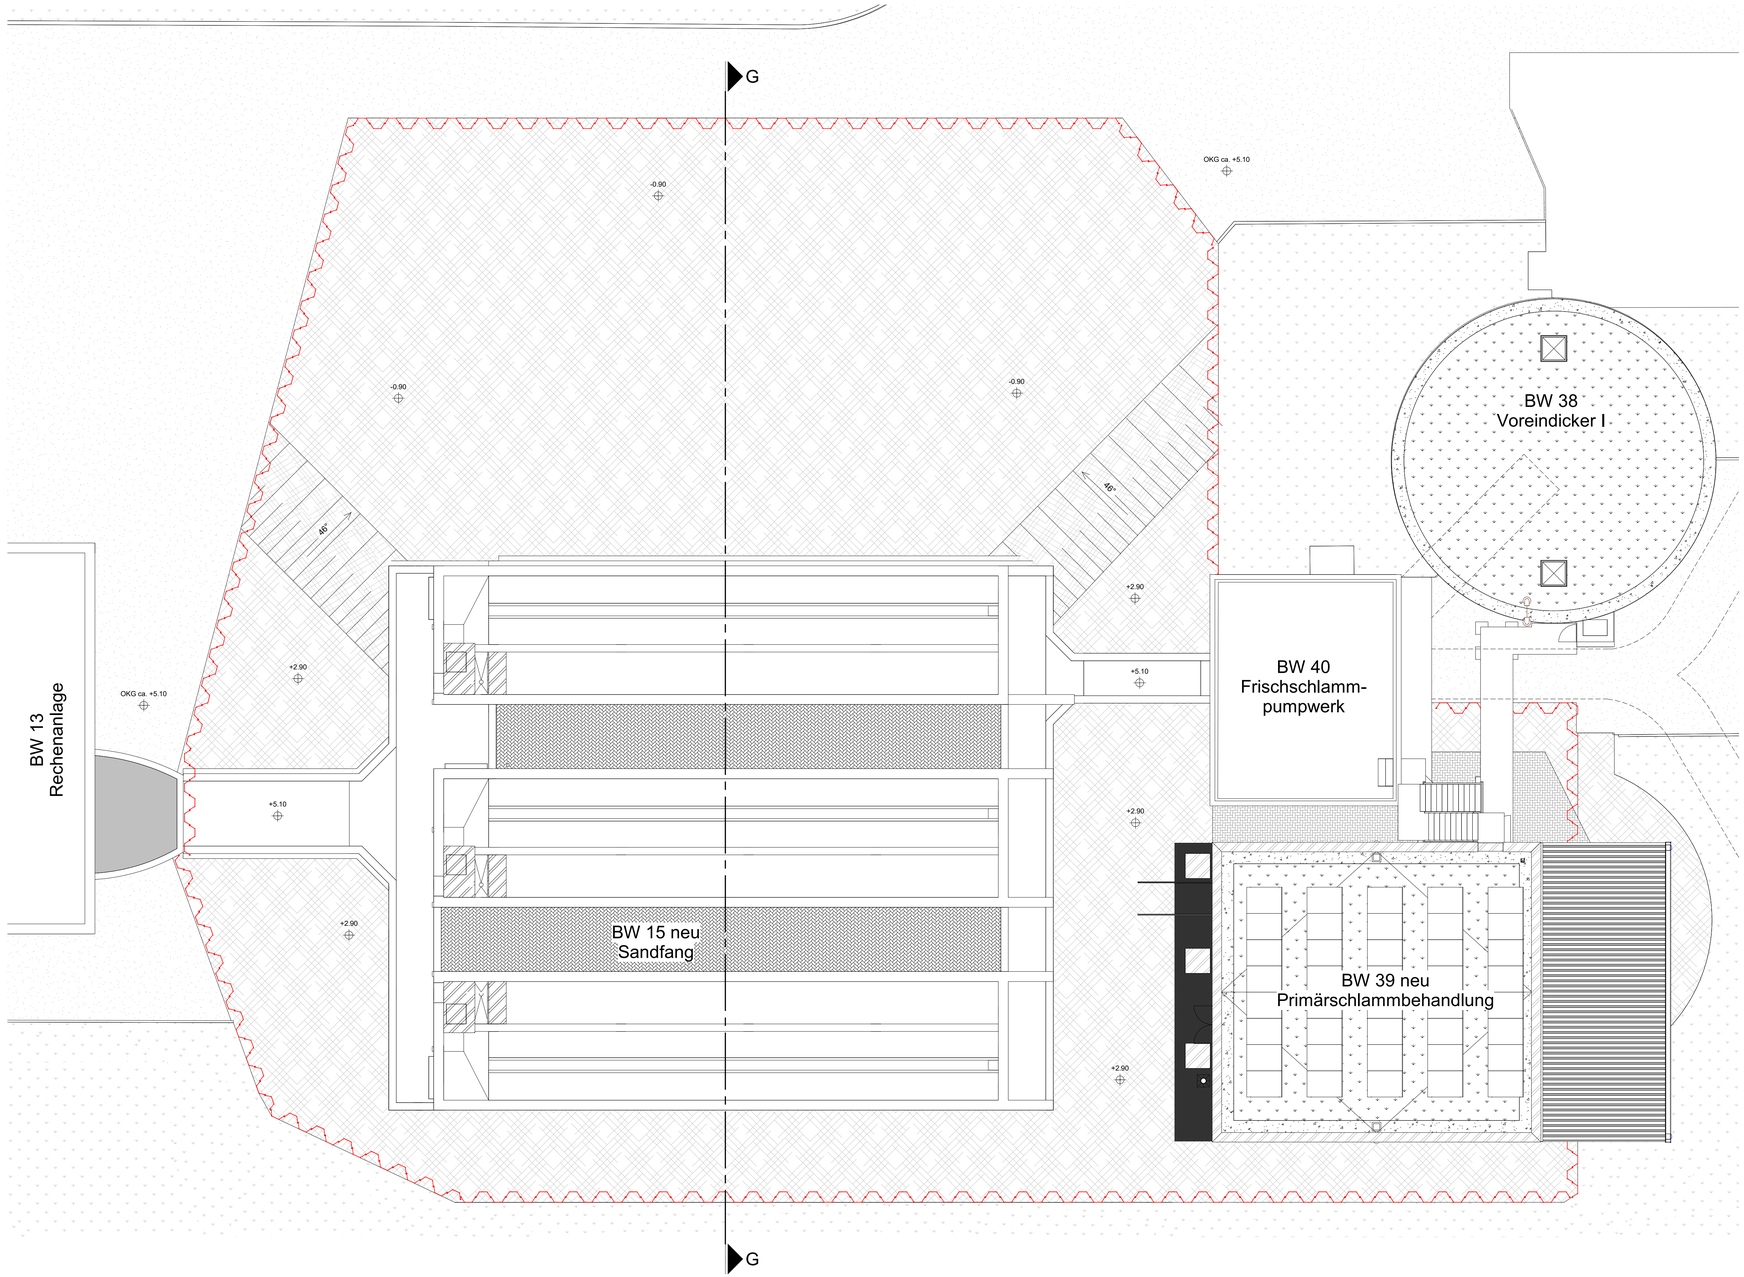



## Darstellung / Textliche Ergänzungen

- Spundwand
- Trägerbohlverbau
- Bestand
- Mauerwerk
- Estrich
- Stahlbeton
- WDVS-Dämmung

GOK Geländeoberkante
OKS Oberkante Baugrubensohle

N

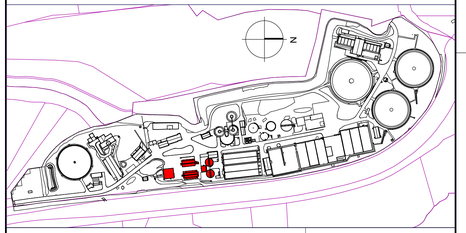

1:100

Alle Angaben und Maße sind am Bau zu prüfen!

**Verweis Index**

Änderungshinweis siehe Vermerk aktueller Index

**Höhenbezug: ± 0.00 OKRFB EG = 464.50 DHHN2016 Lagebezug: ETRS89-UTM32**

| Index | Änderung | gez. / bearb. | geprüft | Datum |
|---|---|---|---|---|


AVS Abwasserverband Saale

**Abwasserverband Saale**
Uferstraße 55
95028 Hof
Tel.: 09281 - 7180
Fax: 09281 - 718114


Projekt
**Kläranlage Hof - Neubau Sandfang**

Darstellung
**5. Bauabschnitt**
**Übersichtsplan**

Leistungsphase
**Ausführungsplanung**


BORN ERMEL Ingenieure

**Dr. Born - Dr. Ermel GmbH**
Büro IPU - Dresden
Schachtstraße 1 · 01705 Freital
Tel. (0351) 64987-0 · Fax (0351) 64987-99
ipu@born-ermel.de · www.born-ermel.de


| Maßstab | | Datum | Name |
|---|---|---|---|
| 1:100 | gez. | 26.04.2024 | RA |
| | bearb. | 26.04.2024 | ET |
| | geprüft | 26.04.2024 | HSC |

Datei: siehe linken Planrand | Originalgröße: (1031mm x 594mm)

Zeichnungs-Nr.
P3727005-05-L-054

F:\PROJEKTE\P3727005_KA Hof_Sandfang + Einlaufwerk\05\CAD\Revit\P3727005-05-B_Baugrubenverbau.rvt