
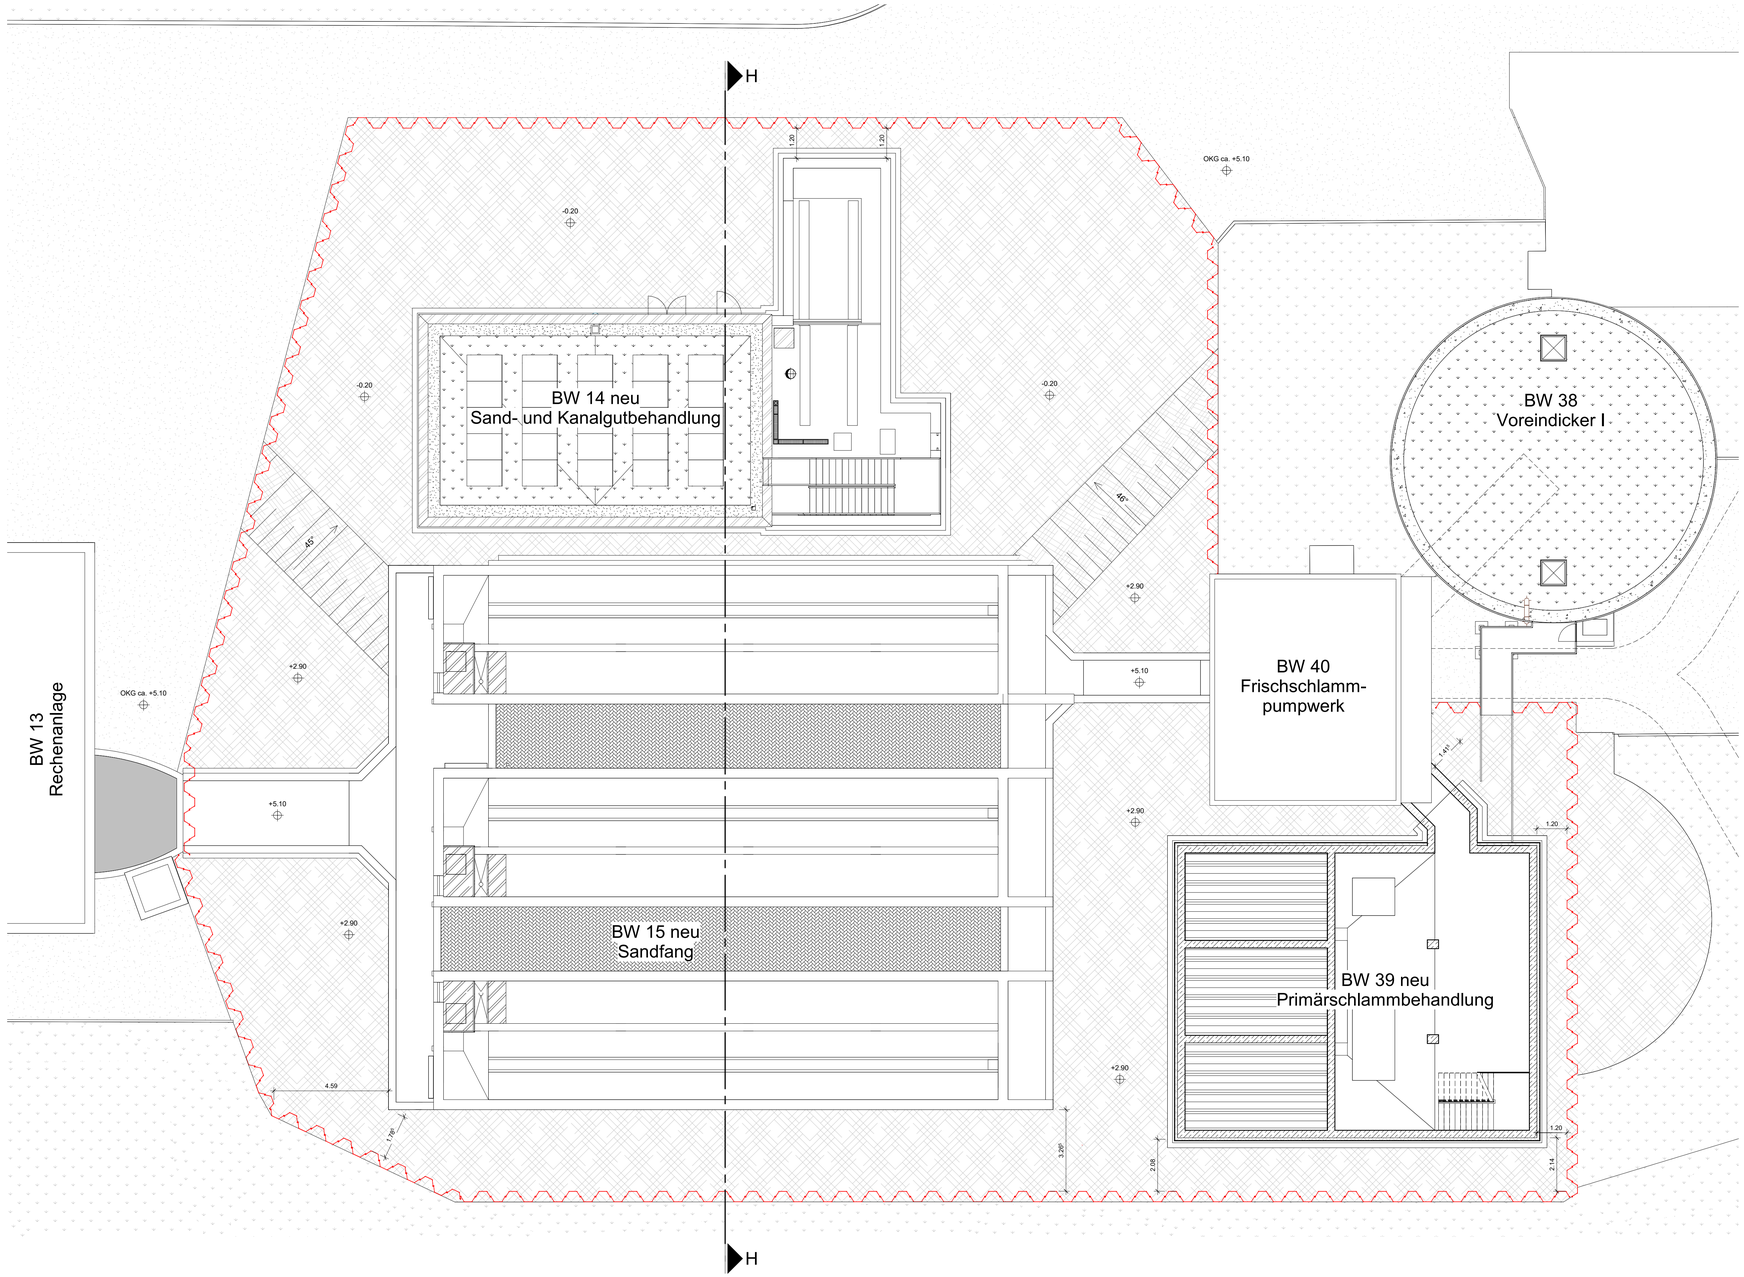


Darstellung / Textliche Ergänzungen

	Spundwand	GOK	Geländeoberkante
	Trägerbohlverbau	OKS	Oberkante Baugrubensohle
	Bestand		
	Mauerwerk		
	Estrich		
	Stahlbeton		
	WDVS-Dämmung		

N

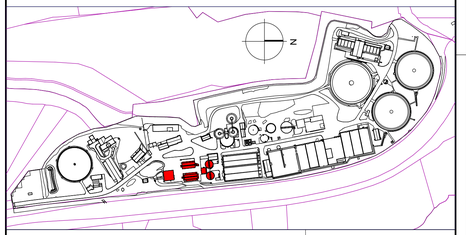

0 1 2 3 4 5 7.5 10.0 m
1:100

Verweis Index

Änderungshinweis siehe Vermerk aktueller Index

Alle Angaben und Maße sind am Bau zu prüfen!

Höhenbezug: ± 0.00 OKRFB EG = 464.50 DHHN2016 Lagebezug: ETRS89-UTM32

Index	Änderung	gez. / bearb.	geprüft	Datum

AVS Abwasserverband Saale

Abwasserverband Saale
Uferstraße 55
95028 Hof
Tel.: 09281 - 7180
Fax: 09281 - 718114

Projekt
Kläranlage Hof - Neubau Sandfang

Darstellung
6. Bauabschnitt
Grundrissplan

Leistungsphase
Ausführungsplanung

BORN ERMEL Ingenieure

Dr. Born - Dr. Ermel GmbH
Büro IPU - Dresden
Schachtstraße 1 · 01705 Freital
Tel. (0351) 64987-0 · Fax (0351) 64987-99
ipu@born-ermel.de · www.born-ermel.de

Maßstab		Datum	Name
1:100	gez.	08.01.2025	RA
	bearb.	08.01.2025	ET
	geprüft	08.01.2025	HSC
Datei: siehe linken Planrand	Originalgröße:	(1031mm x 594mm)	

Zeichnungs-Nr.
P3727005-05-L-057

F:\PROJEKTE\P3727005_KA Hof_Sandfang - Einblick\ef05\CAD\Revit\P3727005-05-B_Baugrubenverbau.rvt