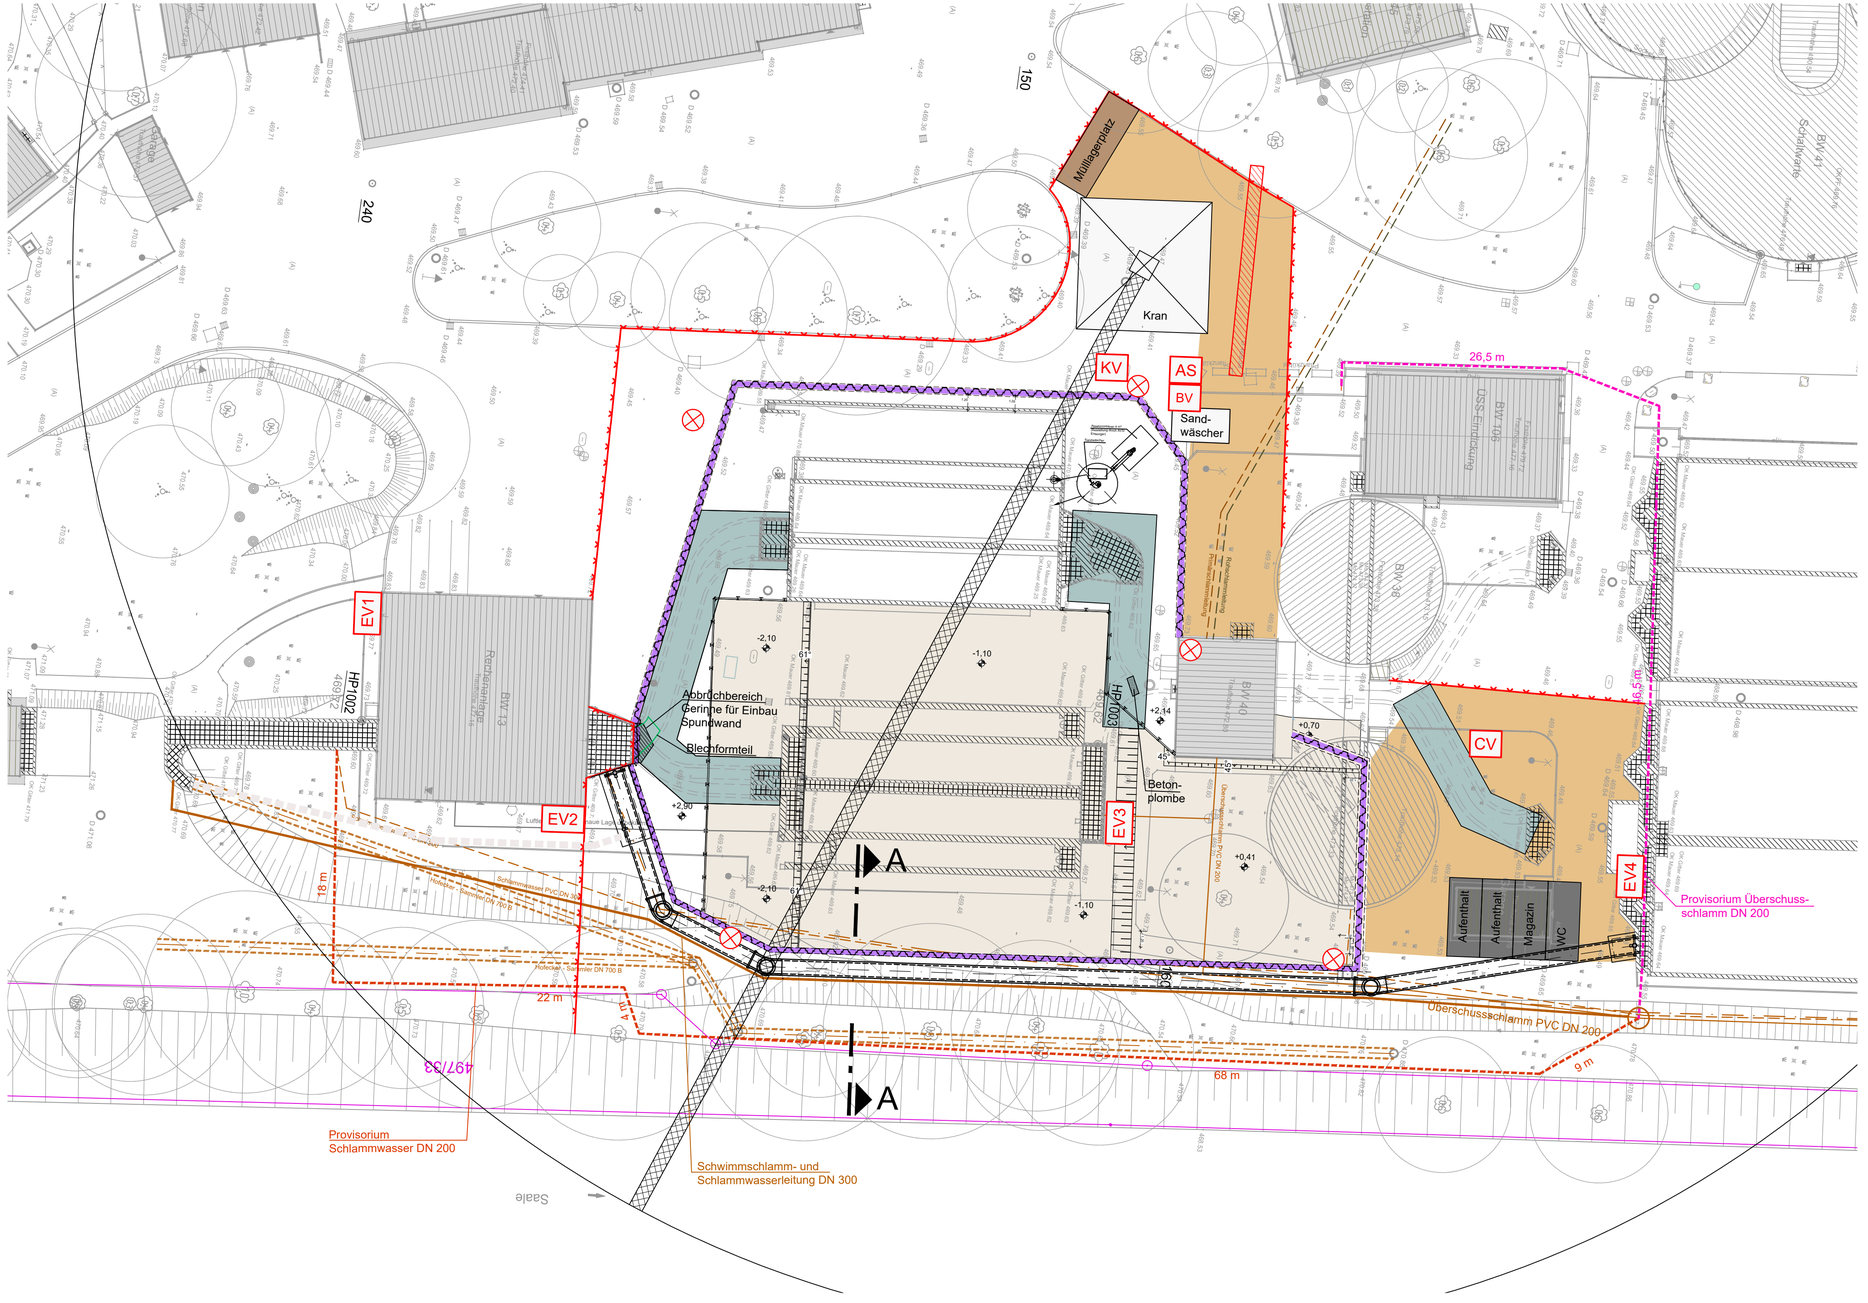


Legende

- Bestand
- Flurstücksgrenzen
- Kabelschutzrohr Bestand
- Schwimmschlammleitung Bestand
- Überschussschlammleitung Bestand
- Schlammwasserleitung Bestand
- Betriebswasserleitung Bestand
- Containerstellplätze
- Müllagerplatz
- Lagerfläche
- Trägerbohlenverbau
- Überfahrt - Stahlplatten
- Kran - Ausleger 81.50 m
- Bauzaun
- Spundwand t = 10.00 m - 11.50 m
- Überfahrt

Baustromverteiler

- AV Anschlussverteiler 218 kVA
- CV Containerverteiler 69 kVA
- BV Beleuchtungsverteiler 24 kVA
- KV Kranverteiler 111 kVA
- EV Endverteiler 44 kVA
- Baustrahler

Vermessung

Vermessungsbüro Jeschek
Andreas Jeschek
Nach dem Waldhaus 4
08529 Plauen
Telefon 03741/415 393
Telefax 03741/415 394
Mobil 0151/588 66 470
info@vermessung-jeschek.de www.vermessung-jeschek.de

0 1 2 3 4 5 10 20 25 m
1 : 250

Lagebezug: ETRS89-UTM32 **Höhenbezug: DHHN2016**

Index	Änderung	gez. / bearb.	geprüft	Datum
b	Anpassung Verbau bei BW 40, Ausblenden der Medien	BF / ET	ET	10.06.2026
a	Ergänzung Höhenkoten u. Baugrubensohlen, Anpassung des Baustroms	BF / ET	ET	26.08.2025

AVS Abwasserverband Saale

Abwasserverband Saale
Uferstraße 55 Tel. 09281 - 7180
95028 Hof Fax. 09281 - 718114

Projekt
Kläranlage Hof
Neubau Bauwerke 14, 15 und 39

Darstellung
Lageplan - Baustelleneinrichtung

Leistungsphase
Ausführungsplanung

BORN ERMEL Ingenieure
Dr. Born – Dr. Ermel GmbH
Dresden
Schachtstraße 1 · 01705 Freital
Tel. +49 351 64987-0
Fax +49 351 64987-99
dresden@born-ermel.de · www.born-ermel.de

Maßstab		Datum	Name
1:250	gezeichnet	28.10.2024	EA
	bearbeitet	29.10.2024	ET
	geprüft	30.10.2024	MKA
Datei: siehe linken Planrand	Originalformat	420x784	

Zeichnungs-Nr. 3727005-05- L-031 b

\\fs06-freital.ibe.local\Daten\PROJP\3727\3727005_KA Hof_ Neubau Sandfang\05\CAD\AutoCAD\Kläranlage Hof - Neubau Sandfang -05-Pläne\L-031 Lageplan - Baustelleneinrichtung.dwg