
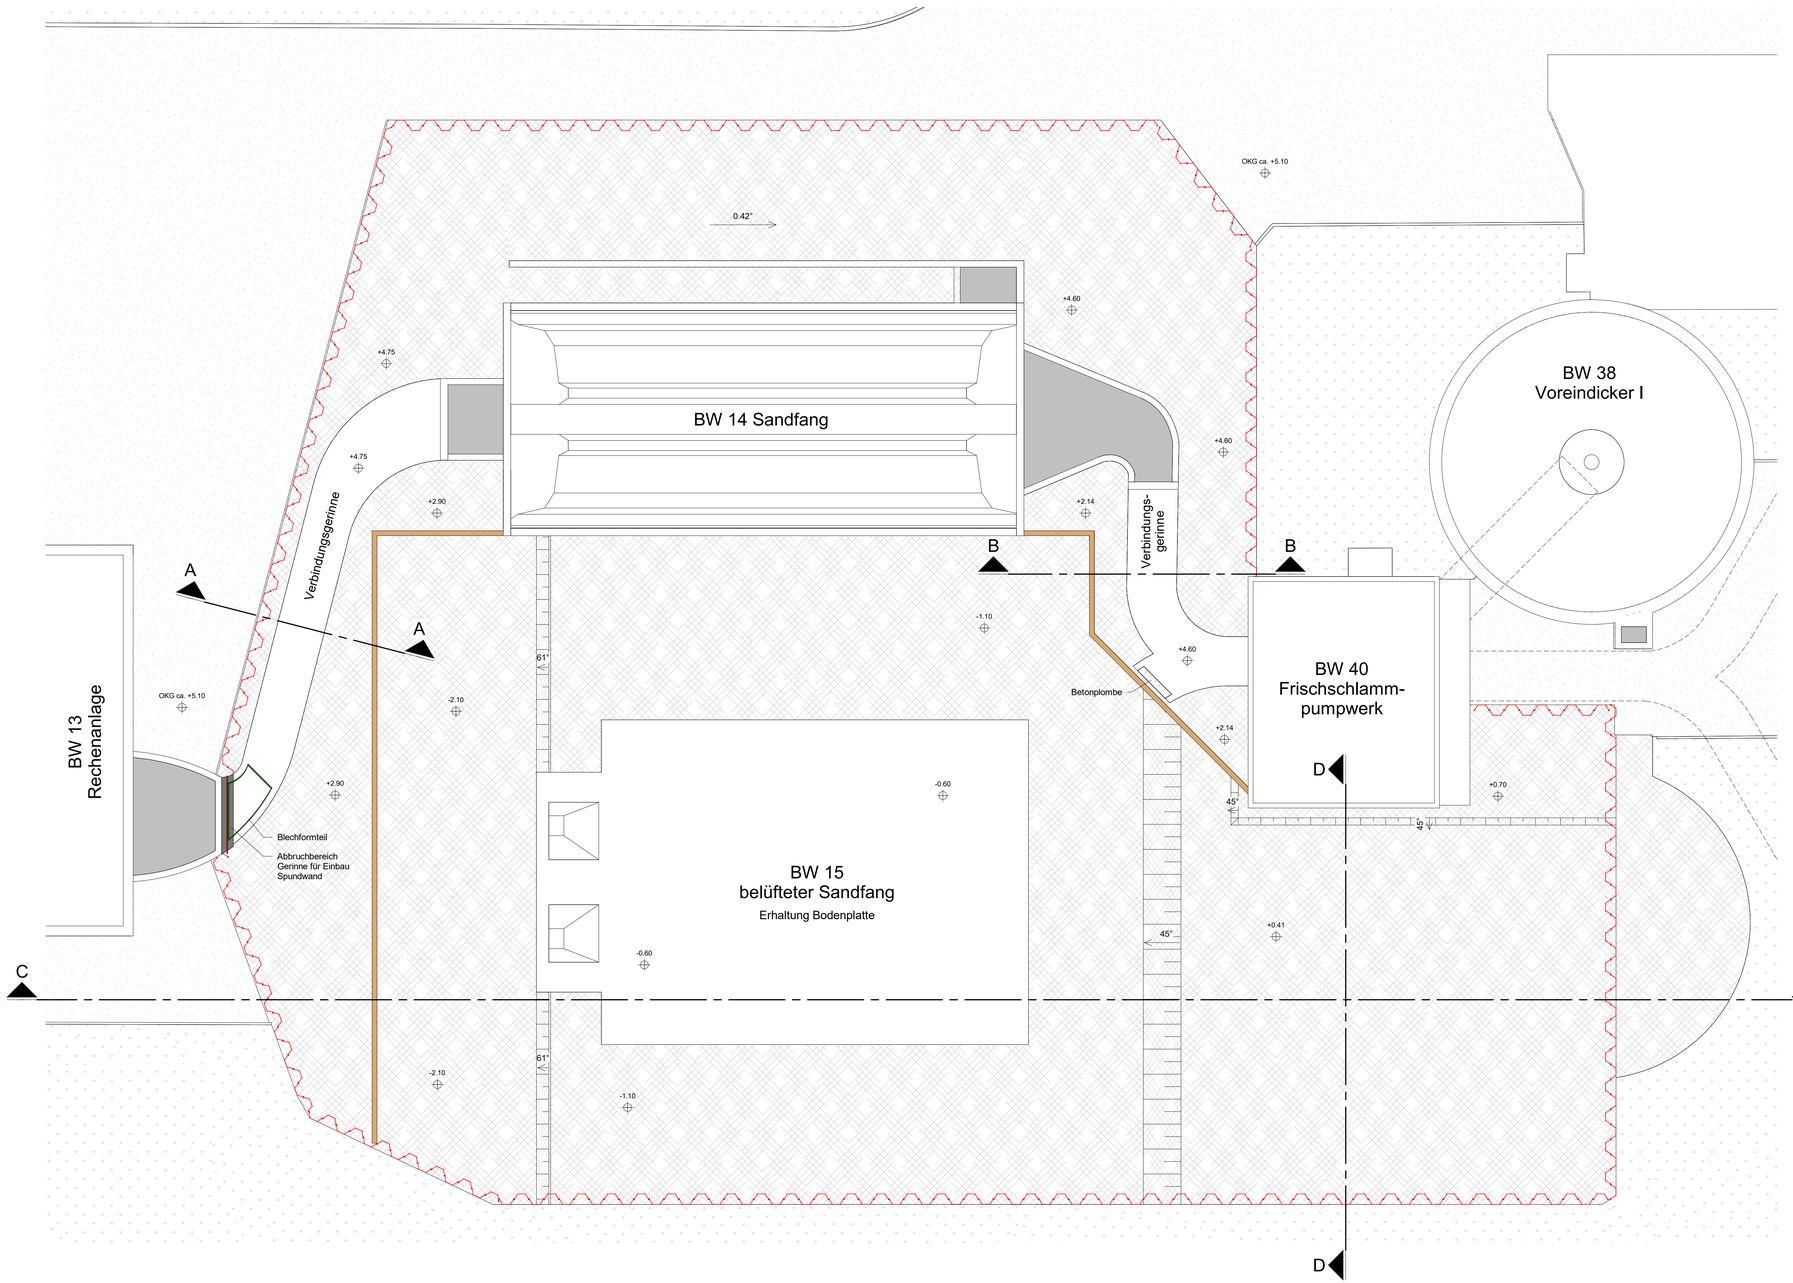


Darstellung / Textliche Ergänzungen

- Spundwand
- Trägerbohlverbau
- Bestand
- Mauerwerk
- Estrich
- Stahlbeton
- WDVS-Dämmung

GOK Geländeoberkante
OKS Oberkante Baugrubensohle

N

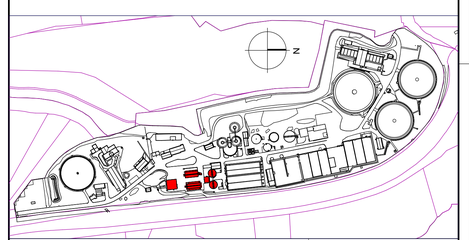

1:100

Alle Angaben und Maße sind am Bau zu prüfen!

Verweis Index

Änderungshinweis siehe Vermerk aktueller Index

Höhenbezug: ± 0.00 OKRFB EG = 464.50 DHHN2016 Lagebezug: ETRS89-UTM32

Index	Änderung	gez. / bearb.	geprüft	Datum

AVS Abwasserverband Saale

Abwasserverband Saale
Uferstraße 55
95028 Hof
Tel.: 09281 - 7180
Fax: 09281 - 718114

Projekt
Kläranlage Hof - Neubau Sandfang

Darstellung
1. bis 3. Bauabschnitt
Übersichtsplan

Leistungsphase
Ausführungsplanung

BORN ERMEL Ingenieure

Dr. Born - Dr. Ermel GmbH
Büro IPU - Dresden
Schachtstraße 1 · 01705 Freital
Tel. (0351) 64987-0 · Fax (0351) 64987-99
ipu@born-ermel.de · www.born-ermel.de

Maßstab		Datum	Name
1:100	gez.	26.04.2024	RA
	bearb.	26.04.2024	ET
	geprüft	26.04.2024	HSC

Datei: siehe linken Planrand — Originalgröße: (1031mm x 594mm)

Zeichnungs-Nr.
P3727005-05-L-050

F:\PROJP\3727\3727005_KA Hof_ Sandfang + Eindicker\05CAD\Revit\3727005-05-B_Baugrubenverbau.rvt