

Schnitt A-A

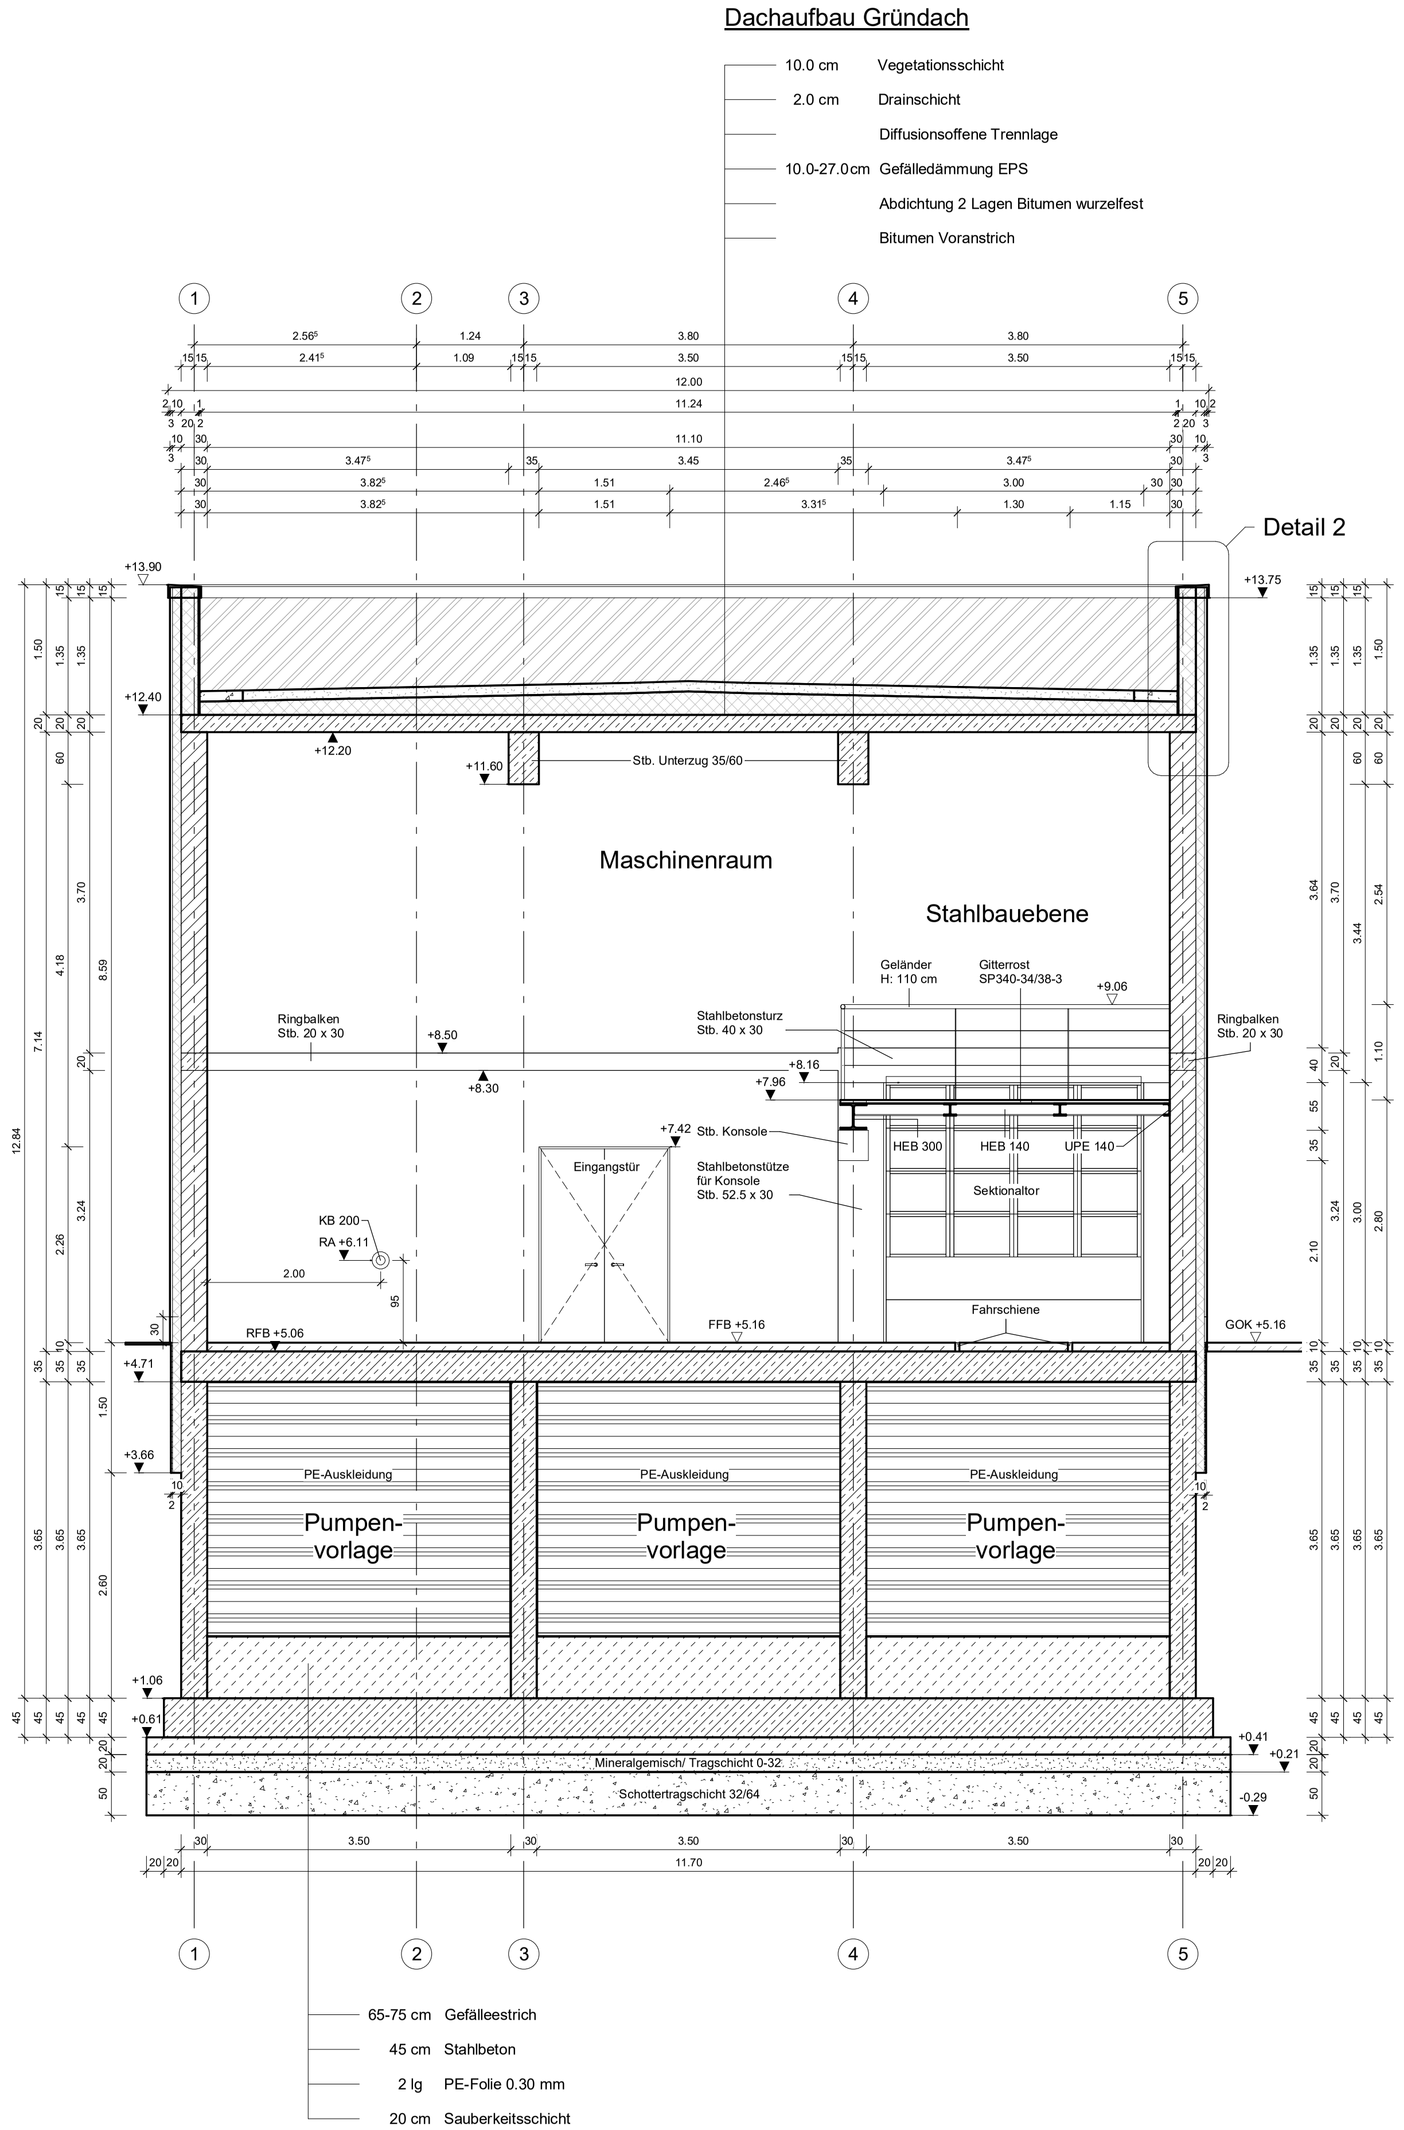

Schnitt B-B

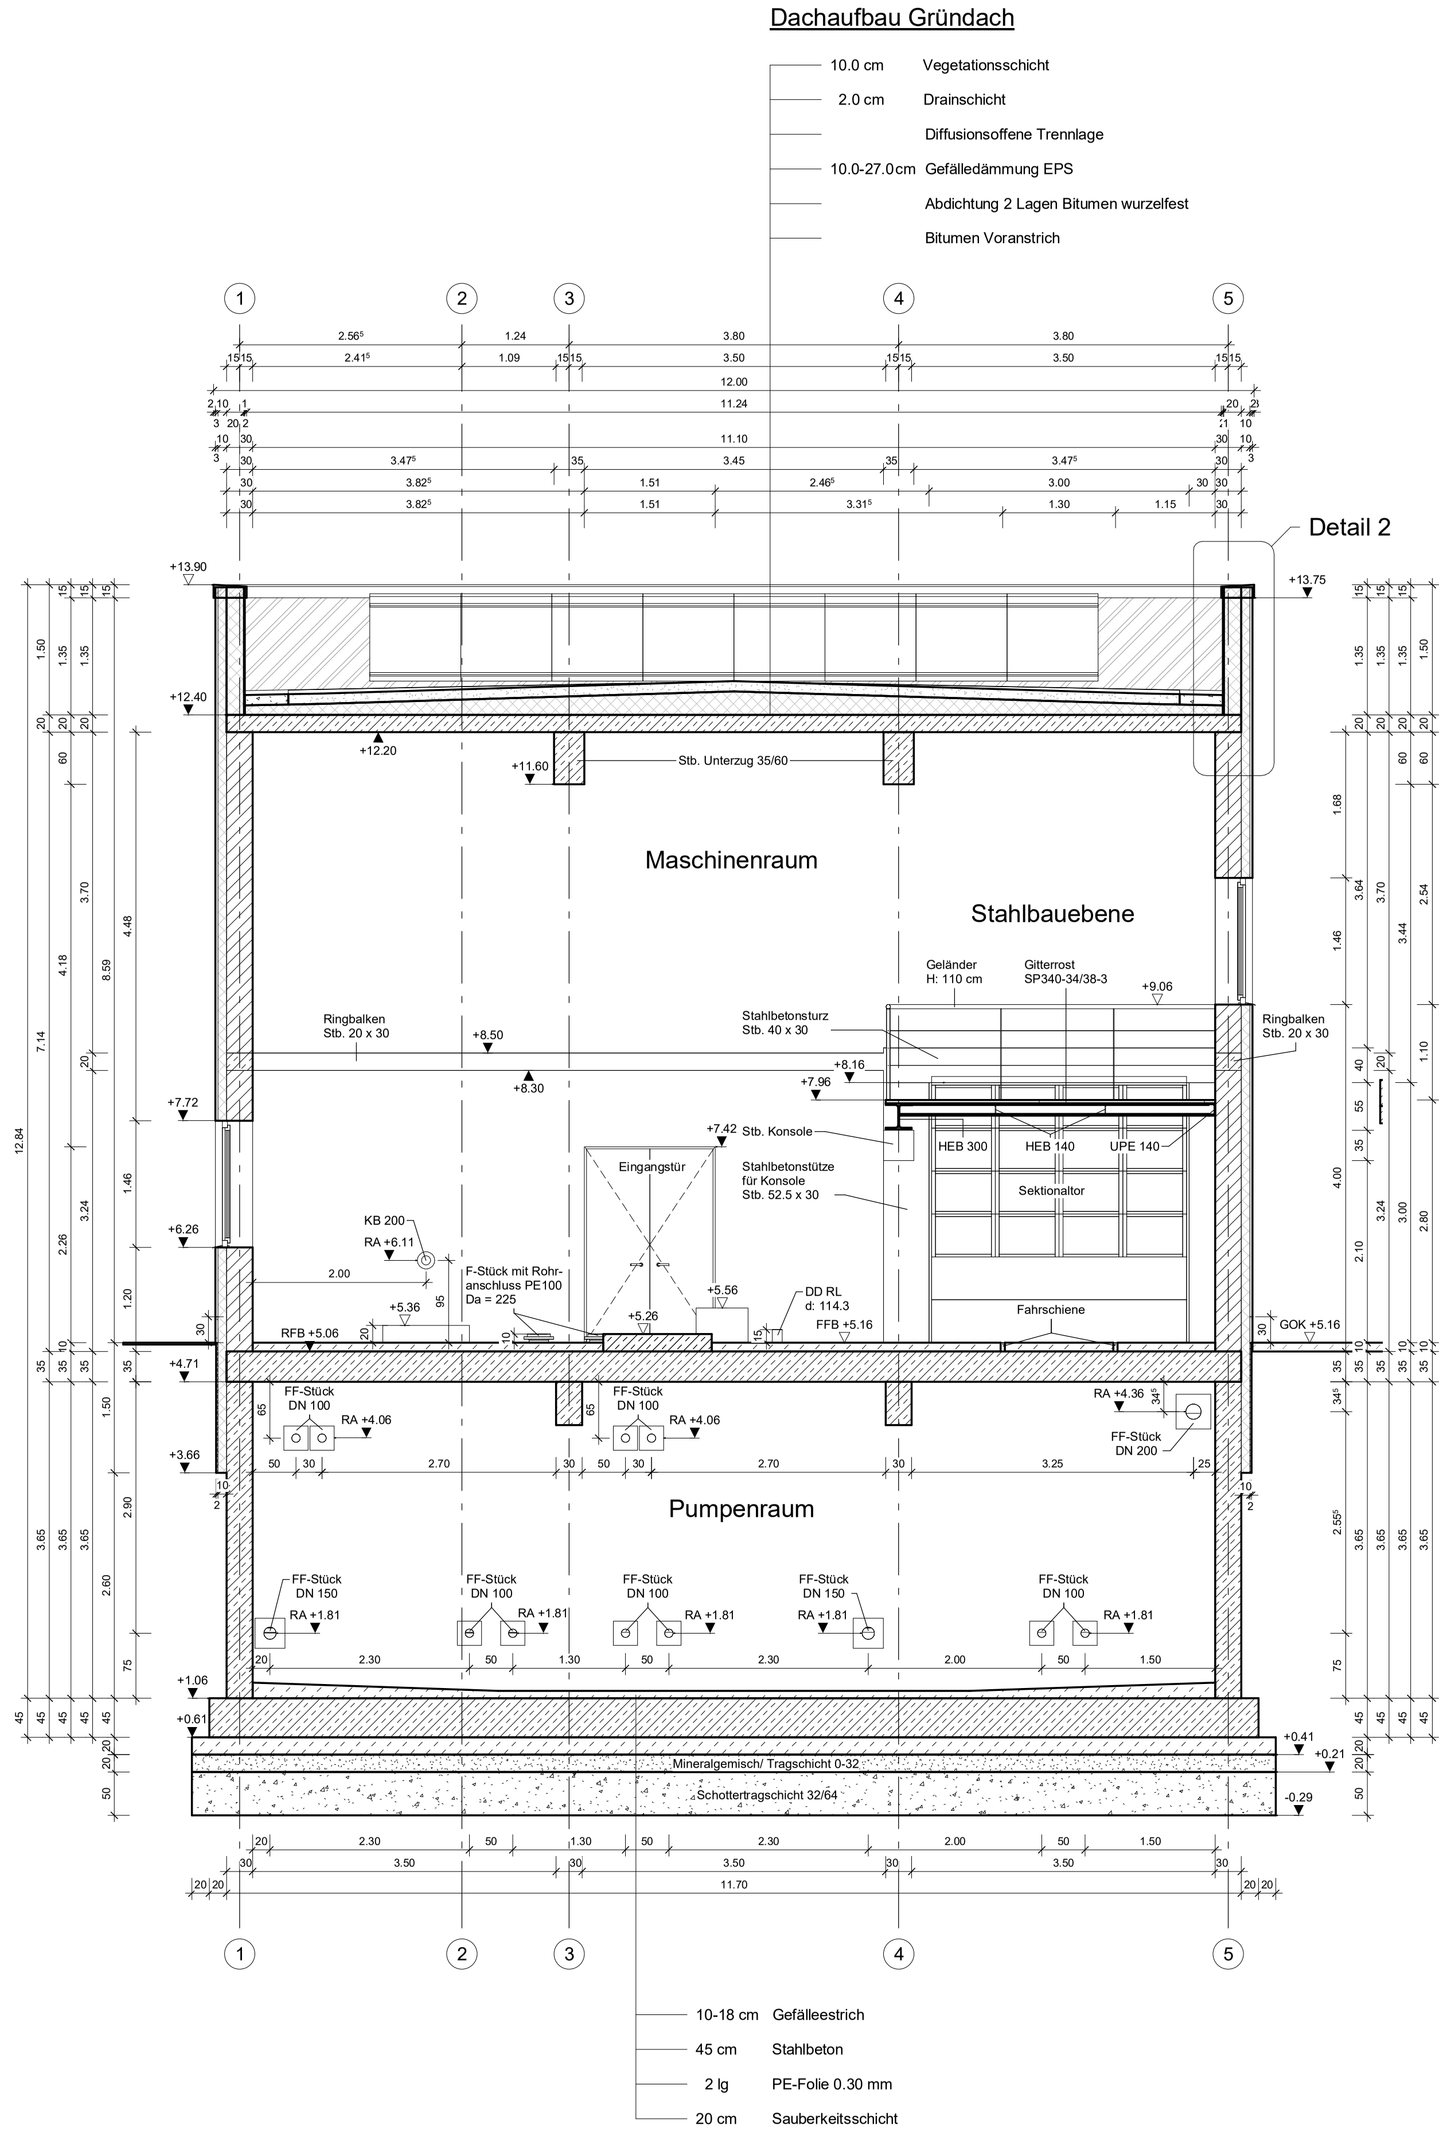

Legende

es sind die aktuellen Planstände zu beachten, z.B.
-Grundrisse
-Schnitte
-Dachaufsichten
-Haustechnik
-allg. Anschluss- / Aufbaudetails
-Vermaßung der Regenfallrohre, siehe Ansichten)

Höhenkoten

OKFF=Oberkante Fertigfußboden
OKRF=Oberkante Rohfußboden

im Schnitt (fertig)
im Grundriss (fertig)
im Schnitt (roh)
im Grundriss (roh)

Darstellung / Textliche Ergänzungen

Bestand
Abbruch
Mauerwerk
Estrich
Stahbeton
WDVS-Dämmung
Standflügel
Gehflügel
FD-Bodendurchbruch
DD-Deckendurchbruch
WD-Wanddurchbruch
Kernbohrung Wand
WA-Wandaussparung
SWS-Senkrechter Wandschlitz
WWS-Waagerechter Wandschlitz

T30, F30 feuerhemmend
T90, F90 feuerbeständig
BA Bodenablauf
BRH Brüstungshöhe ü. OKRFB
OKFFB Oberkante Fertigfußboden
OKRFB Oberkante Rohfußboden
UKFD Unterkante Fertigdecke
UKRD Unterkante Rohdecke
TH Treppenhaus
ÜZ Überzug
UZ Unterzug
WDVS Wärmedämmverbundsystem
RR Regenfallrohr
NÜ ● Notüberlauf


Durchbrüche werden mit Hilfe von Zusatzkürzeln den Gewerken zugewiesen

WD (Wanddurchbruch) L=Lüftung
S=Sanitär
H=Heizung
E=Elektro

Hinweis

Schutzvorrichtungen gegen Anprall mit Gabelstaplern an Stützen vorsehen!

Bau- und Hilfszustände der Fertigteile sind vom ausführenden Unternehmen selbstständig entsprechend der gewählten Bauweise zu prüfen und zu berücksichtigen!

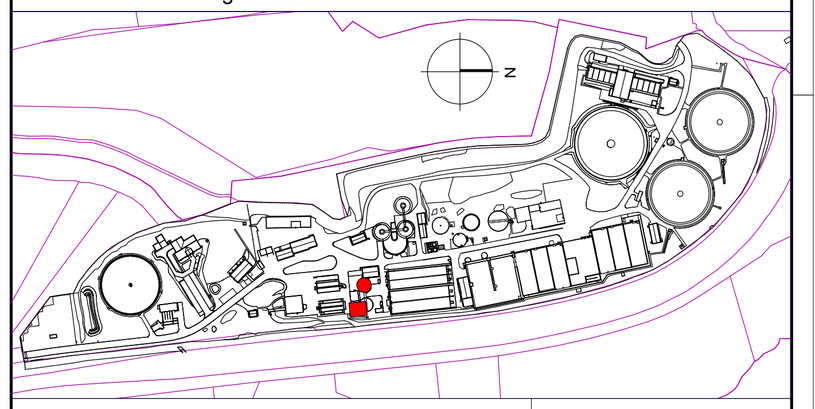

Alle Angaben und Maße sind am Bau zu prüfen!

Verweis Index

Änderungshinweis siehe Vermerk aktueller Index

Höhenbezug: ± 0.00 OKRFB EG = 464.50 DHHN2016 Lagebezug: ETRS89-UTM32

Index	Änderung	gez. / bearb.	geprüft	Datum

AVS Abwasserverband Saale

Abwasserverband Saale
Uferstraße 55
95028 Hof
Tel.: 09281 - 7180
Fax: 09281 - 718114

Projekt
Neubau Primärschlammbehandlung

Darstellung
Schnitt A-A und B-B

Leistungsphase
Ausführungsplanung

BORN ERMEL Ingenieure

Dr. Born - Dr. Ermel GmbH
Büro IPU - Dresden
Schachtstraße 1 · 01705 Freital
Tel. (0351) 64987-0 · Fax (0351) 64987-99
ipu@born-ermel.de · www.born-ermel.de

Maßstab		Datum	Name
1 : 50	gez.	20.03.2024	RA
	bearb.	20.03.2024	KJA
	geprüft	20.03.2024	MAT
Datei: siehe linken Plannand	Originalgröße:		(1031mm x 594mm)
Zeichnungs-Nr.	P3727006-05-B-006		

F:\PROJEKTE\3727006_KA Hof_Faekalhilfeschelung\05\CAD\Revit\3727006-05-B_Neubau Primärschlammbehandlung.rvt