

Detail 1
M 1:20

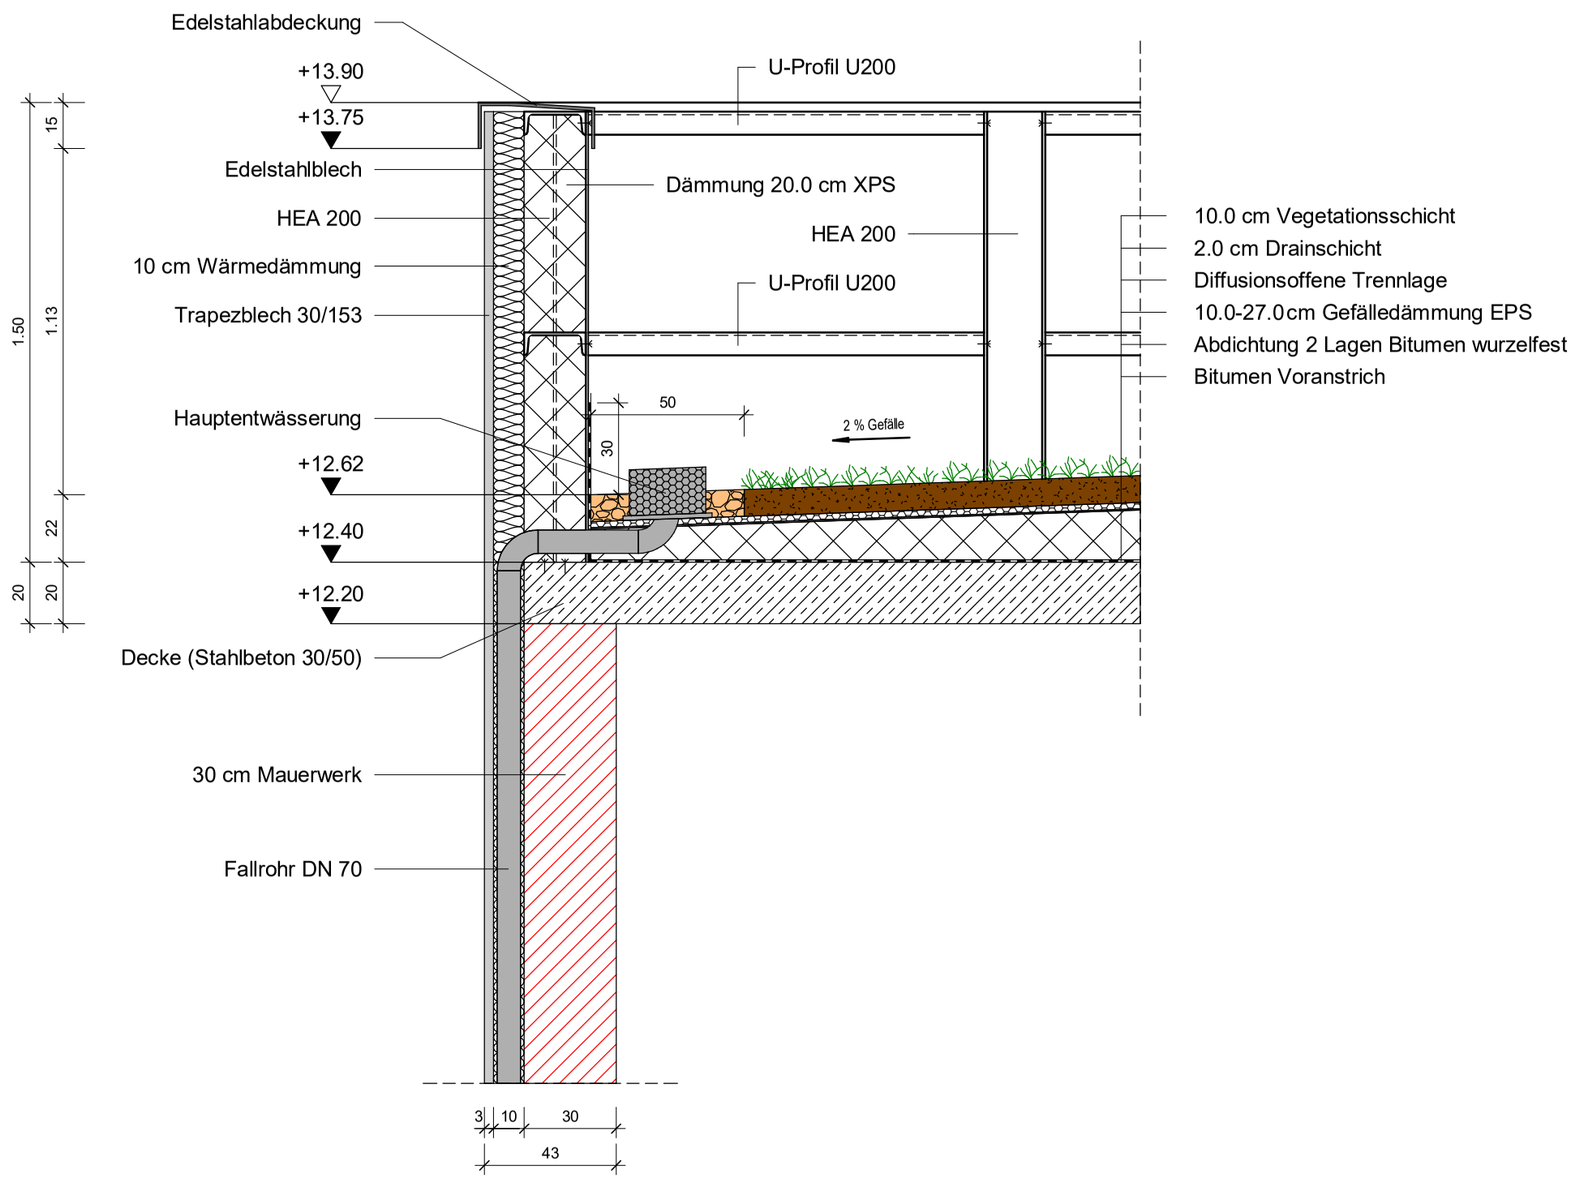

Detail 2
M 1:20

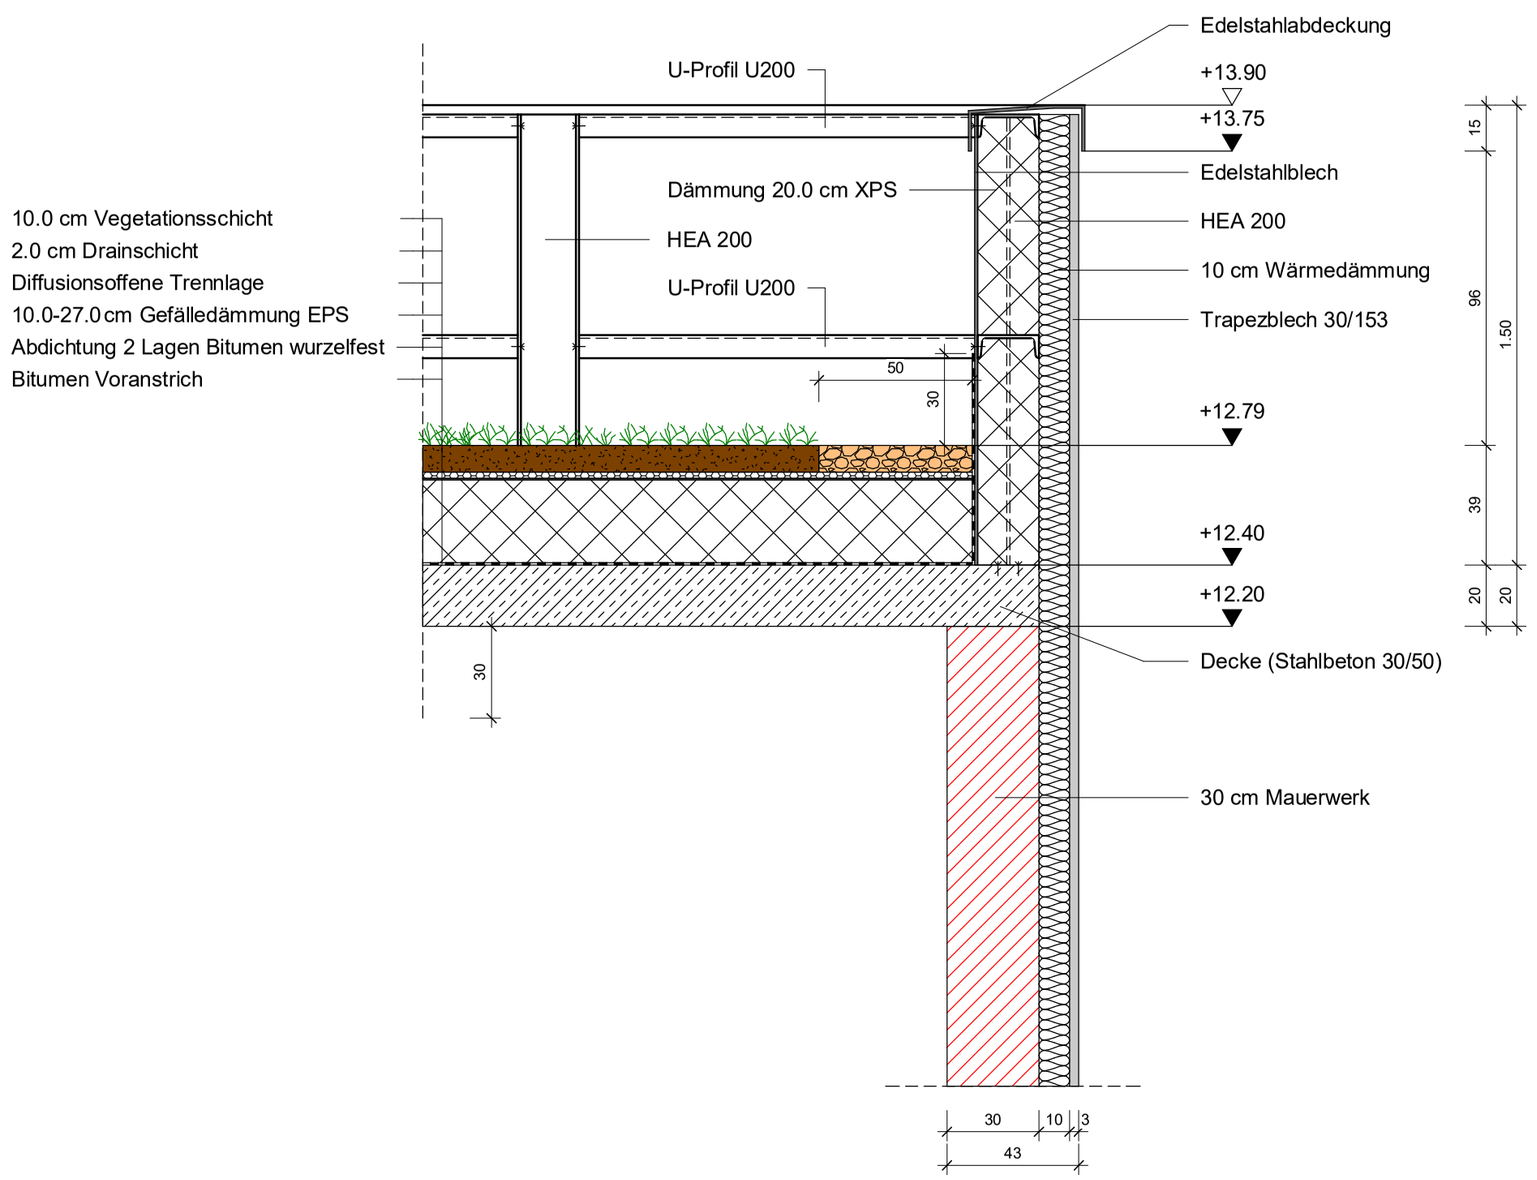

Legende

es sind die aktuellen Planstände zu beachten, z.B.
- -Grundrisse
- -Schnitte
- -Dachaufsichten
- -Haustechnik
- -allg. Anschluss- / Aufbaudetails
- -Vermaßung der Regenfallrohre, siehe Ansichten)

Höhenkoten

OKFF=Oberkante Fertigfußboden
OKRF=Oberkante Rohfußboden

im Schnitt (fertig) — im Grundriss (fertig)
im Schnitt (roh) — im Grundriss (roh)

Darstellung / Textliche Ergänzungen

- Bestand
- Abbruch
- Mauerwerk
- Estrich
- Stahlbeton
- WDVS-Dämmung
- Standflügel
- Gehflügel
- FD-Bodendurchbruch
- DD-Deckendurchbruch
- WD-Wanddurchbruch
- Kernbohrung Wand
- WA-Wandaussparung
  SWS-Senkrechter Wandschlitz
  WWS-Waagerechter Wandschlitz

T30, F30	feuerhemmend
T90, F90	feuerbeständig
BA	Bodenablauf
BRH	Brüstungshöhe ü. OKRFB
OKFFB	Oberkante Fertigfußboden
OKRFB	Oberkante Rohfußboden
UKFD	Unterkante Fertigdecke
UKRD	Unterkante Rohdecke
TH	Treppenhaus
ÜZ	Überzug
UZ	Unterzug
WDVS	Wärmedämmverbundsystem
RR	Regenfallrohr
NÜ ●	Notüberlauf

Durchbrüche werden mit Hilfe von Zusatzkürzeln den Gewerken zugewiesen

WD (Wanddurchbruch) L=Lüftung, S=Sanitär, H=Heizung, E=Elektro

1:20 — 0 — 0.25 — 0.5 — 1.0 — 1.5 — 2.0 m

Alle Angaben und Maße sind am Bau zu prüfen!

Verweis Index

Änderungshinweis siehe Vermerk aktueller Index

Höhenbezug: ± 0.00 OKRFB EG = 464.50 DHHN2016 Lagebezug: ETRS89-UTM32

Index	Änderung	gez. / bearb.	geprüft	Datum

AVS Abwasserverband Saale

Abwasserverband Saale
Uferstraße 55
95028 Hof
Tel.: 09281 - 7180
Fax: 09281 - 718114

Projekt
Neubau Primärschlammbehandlung

Darstellung
Detail 1 und 2
Dachaufbau und Entwässerung

Leistungsphase
Ausführungsplanung

BORN | ERMEL Ingenieure

Dr. Born - Dr. Ermel GmbH
Büro IPU - Dresden
Schachtstraße 1 · 01705 Freital
Tel. (0351) 64987-0 · Fax (0351) 64987-99
ipu@born-ermel.de · www.born-ermel.de

Maßstab		Datum	Name
1 : 20	gez.	20.03.2024	RA
	bearb.	20.03.2024	ET
	geprüft	20.03.2024	KJA

Datei: siehe linken Planrand — Originalgröße: (784mm x 420mm)

Zeichnungs-Nr.
P3727006-05-B-020

F:\PROJ\P3\73\3727006_KA Hof_Feststoffabscheidung\05\CAD\Revit\3727006-05-B_Neubau Primärschlammbehandlung.rvt