
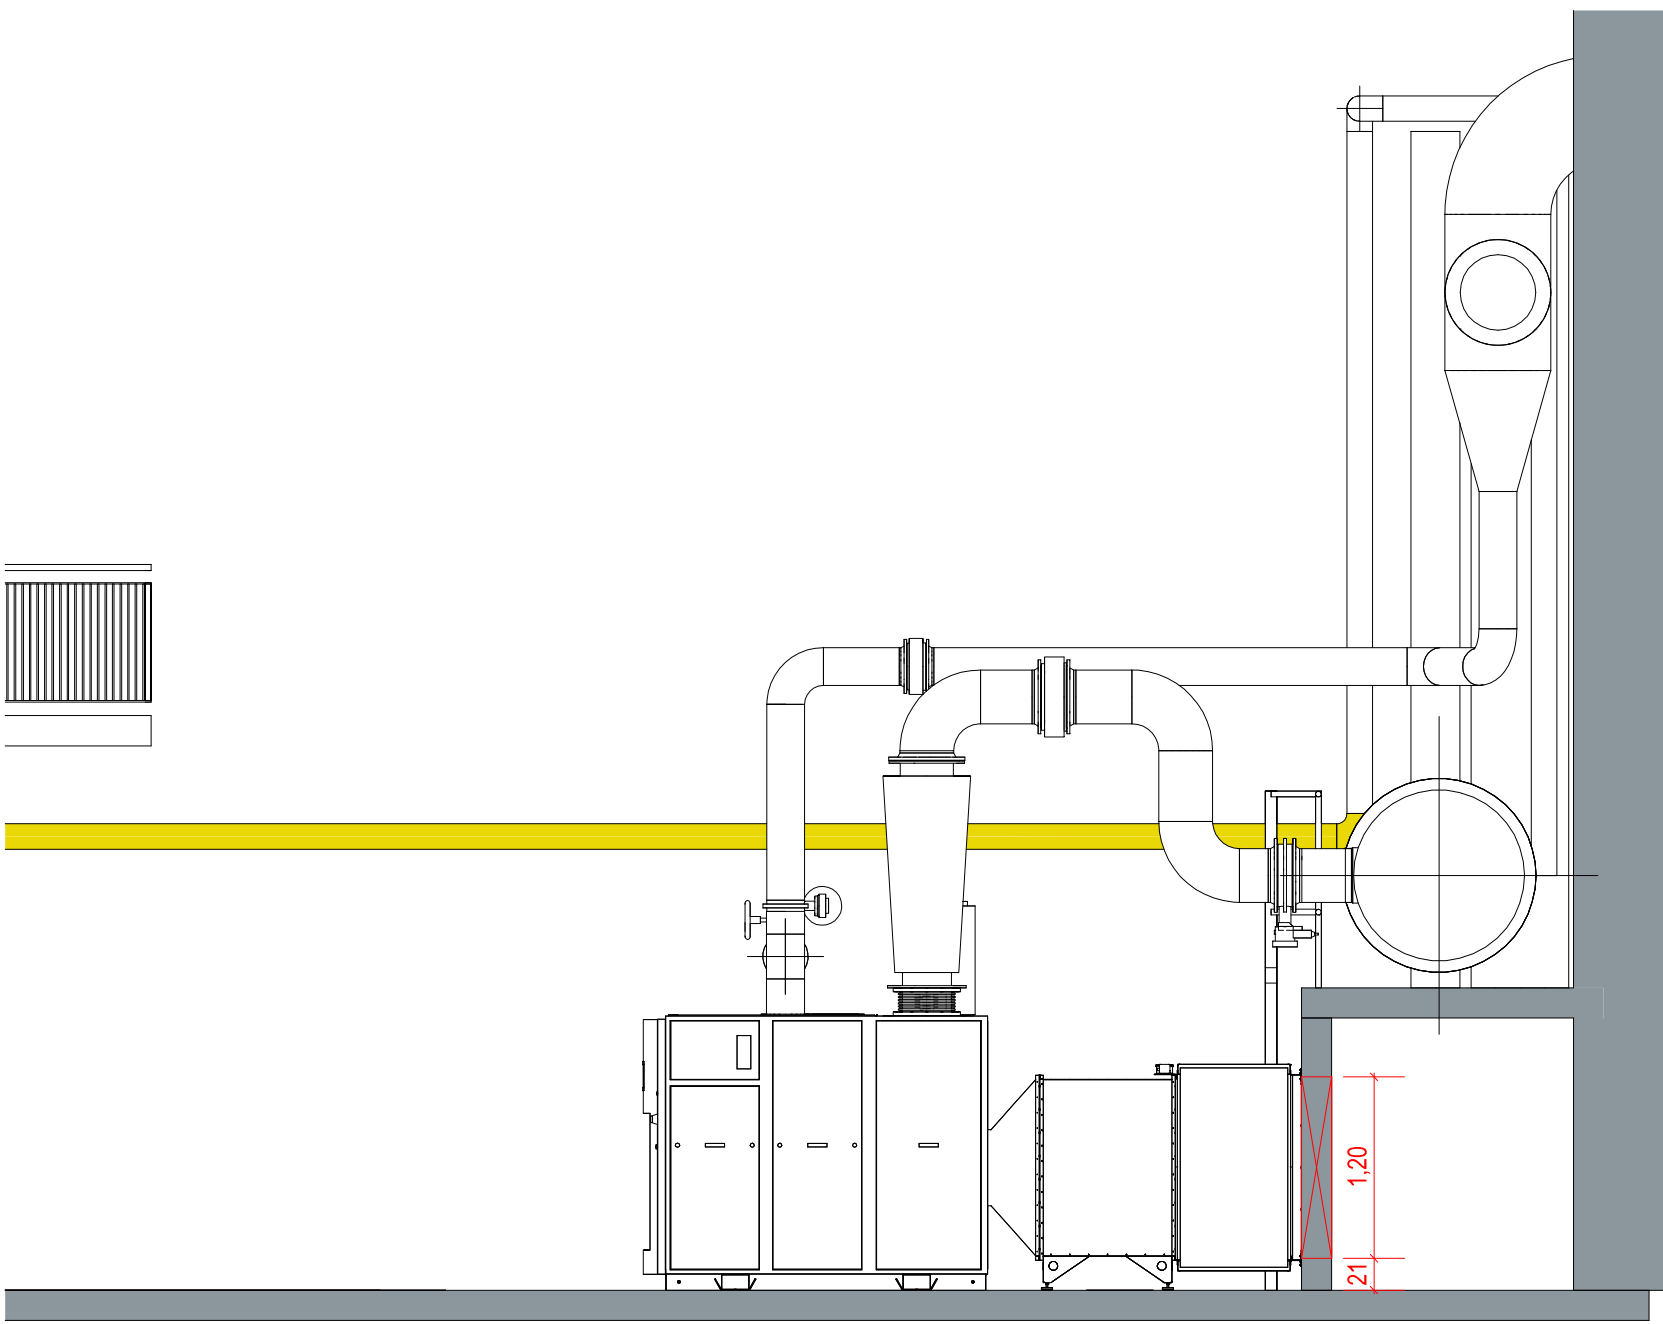
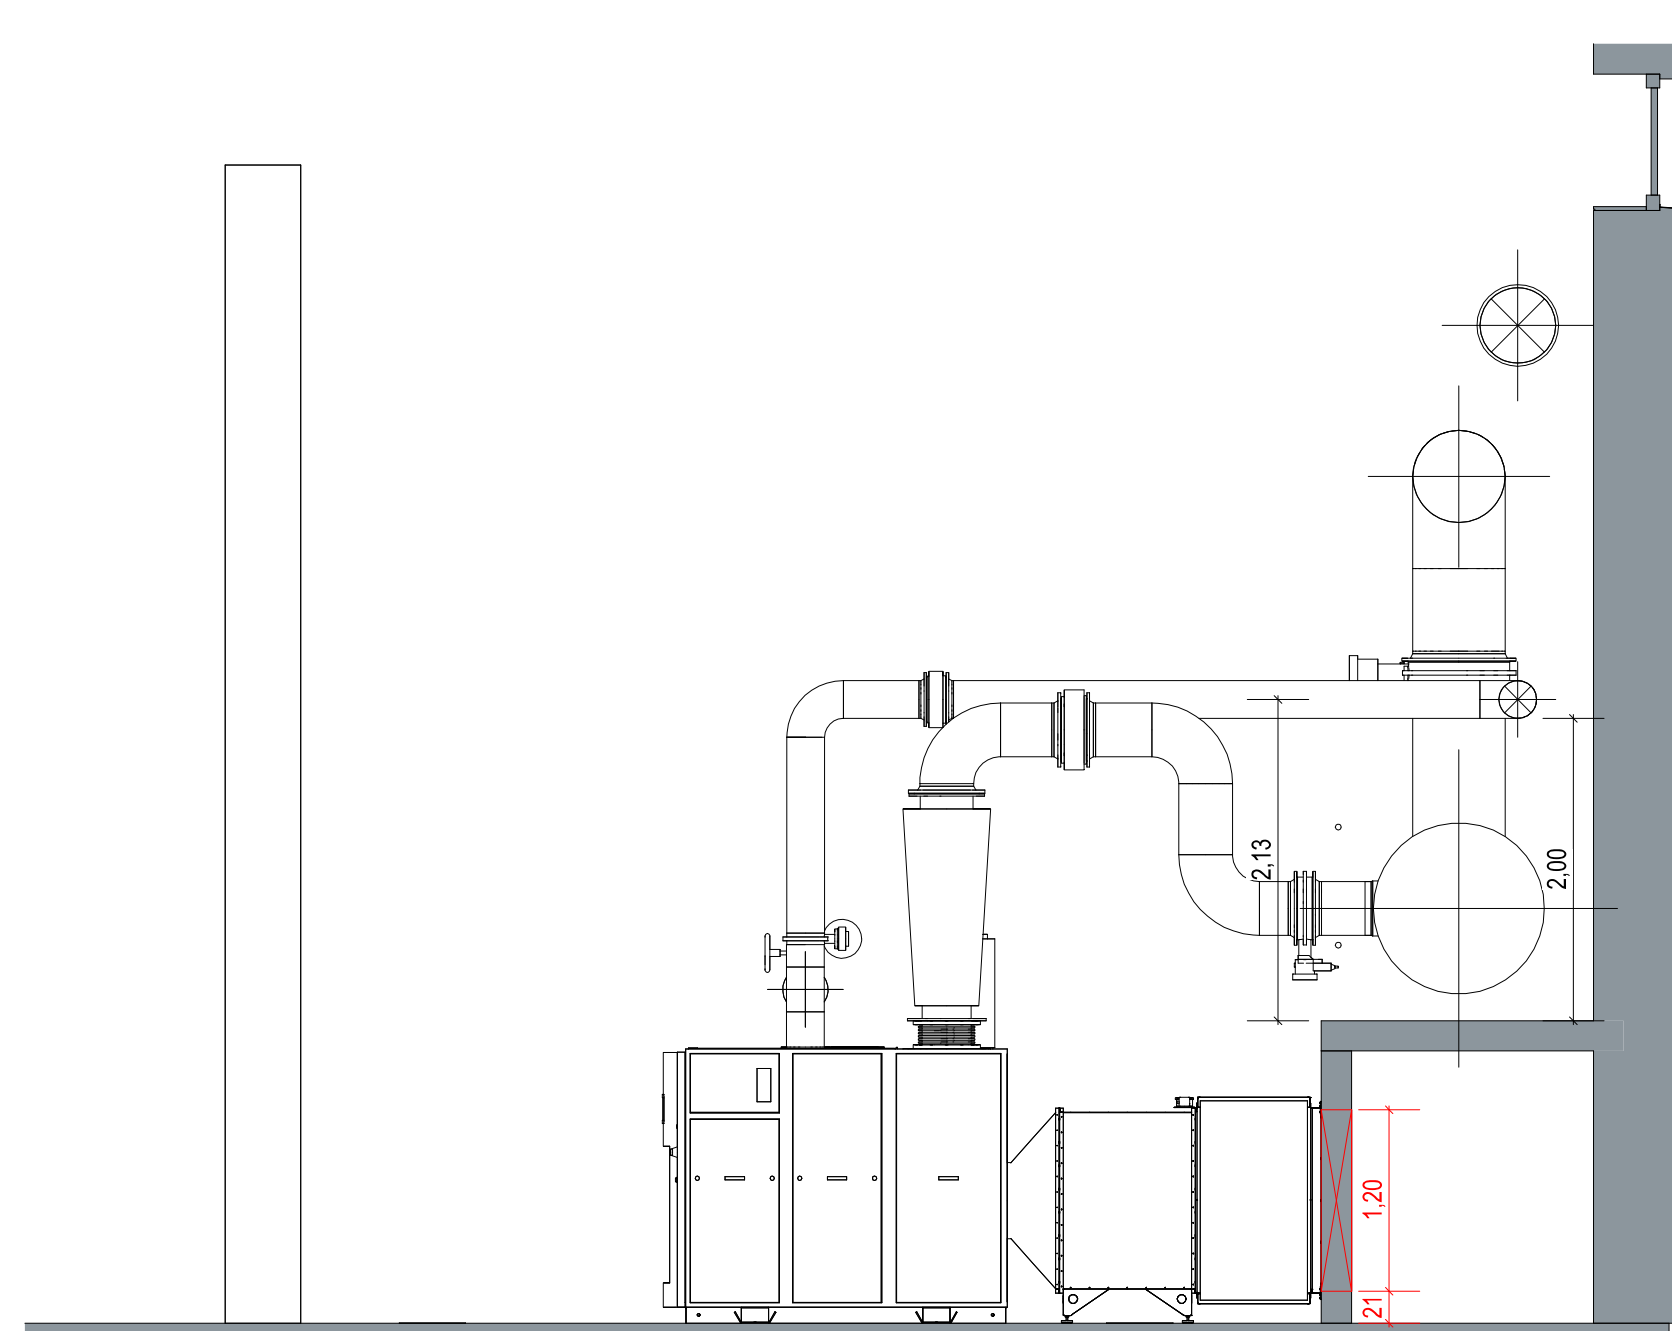
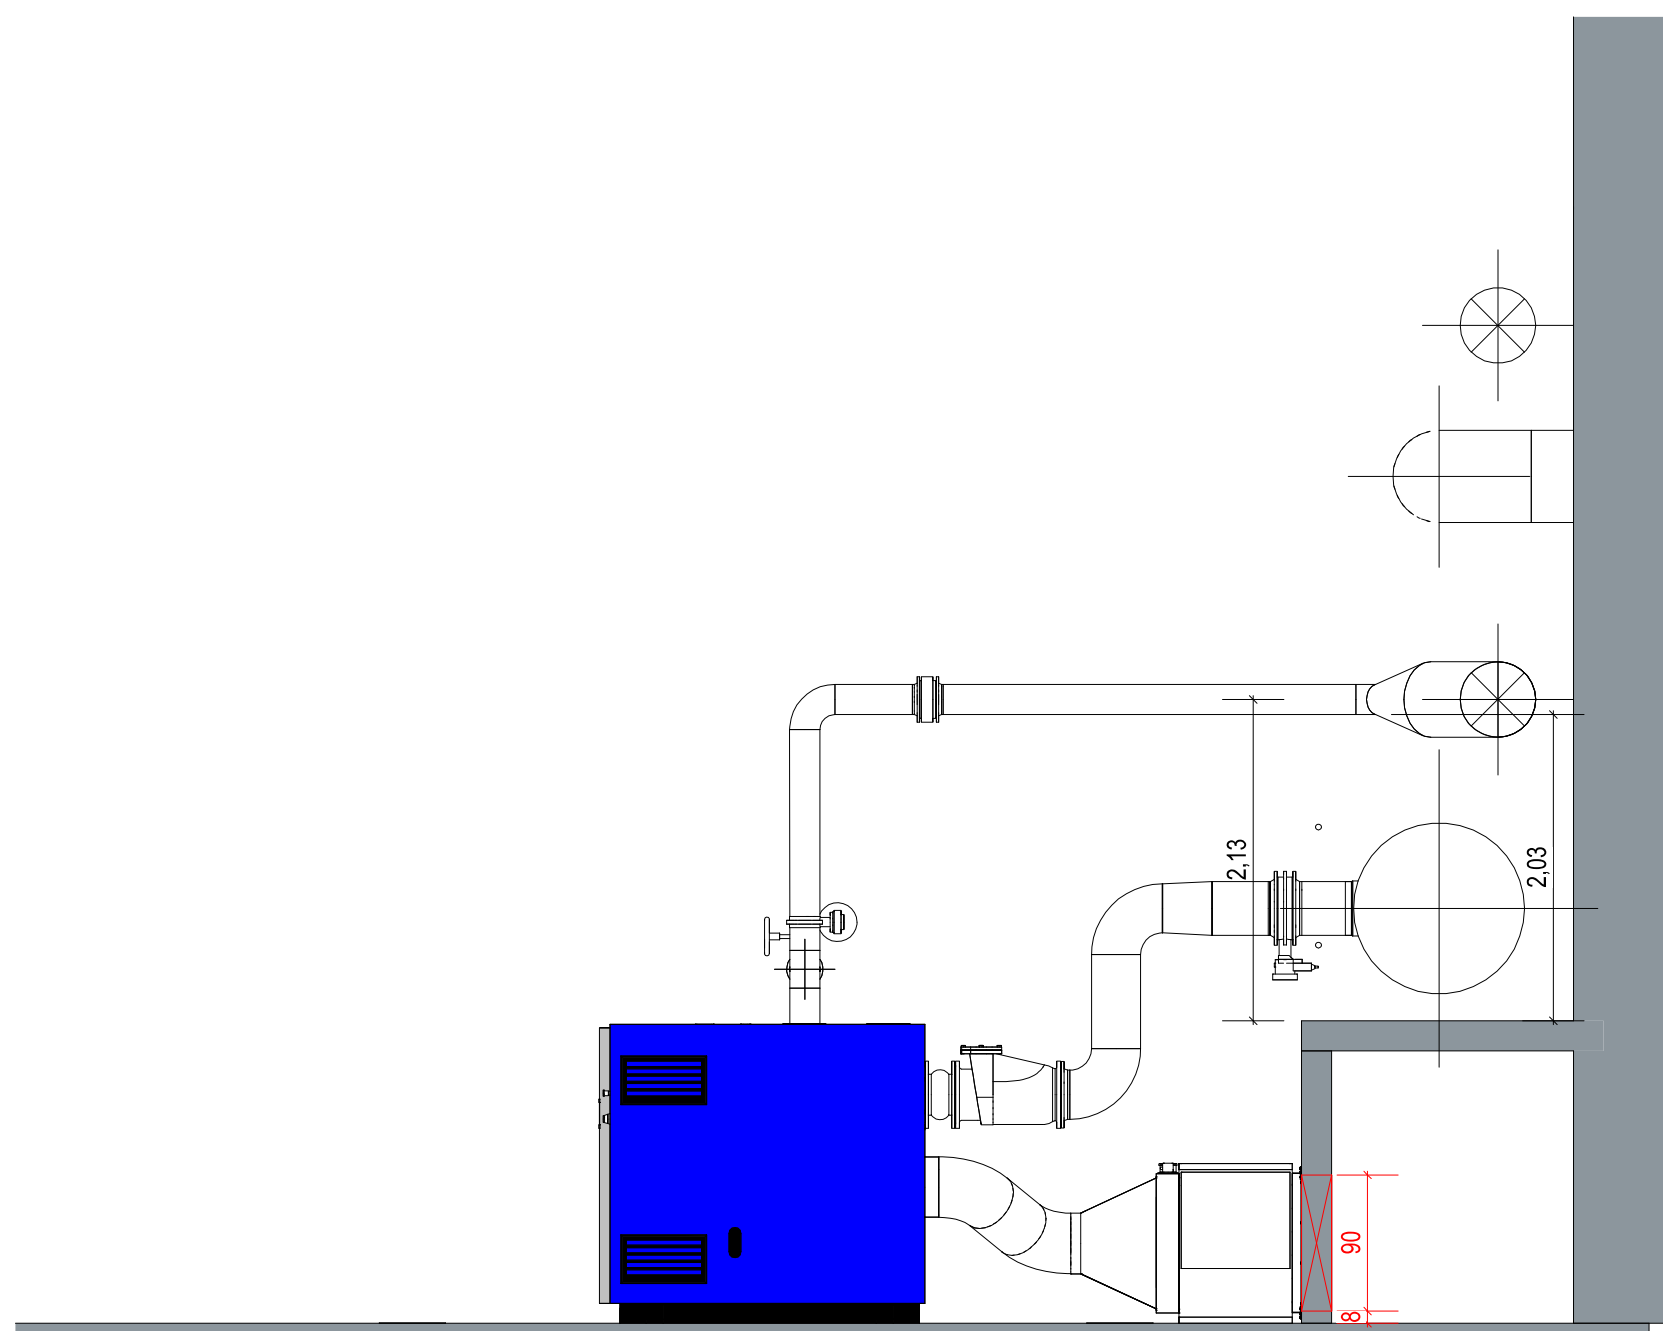
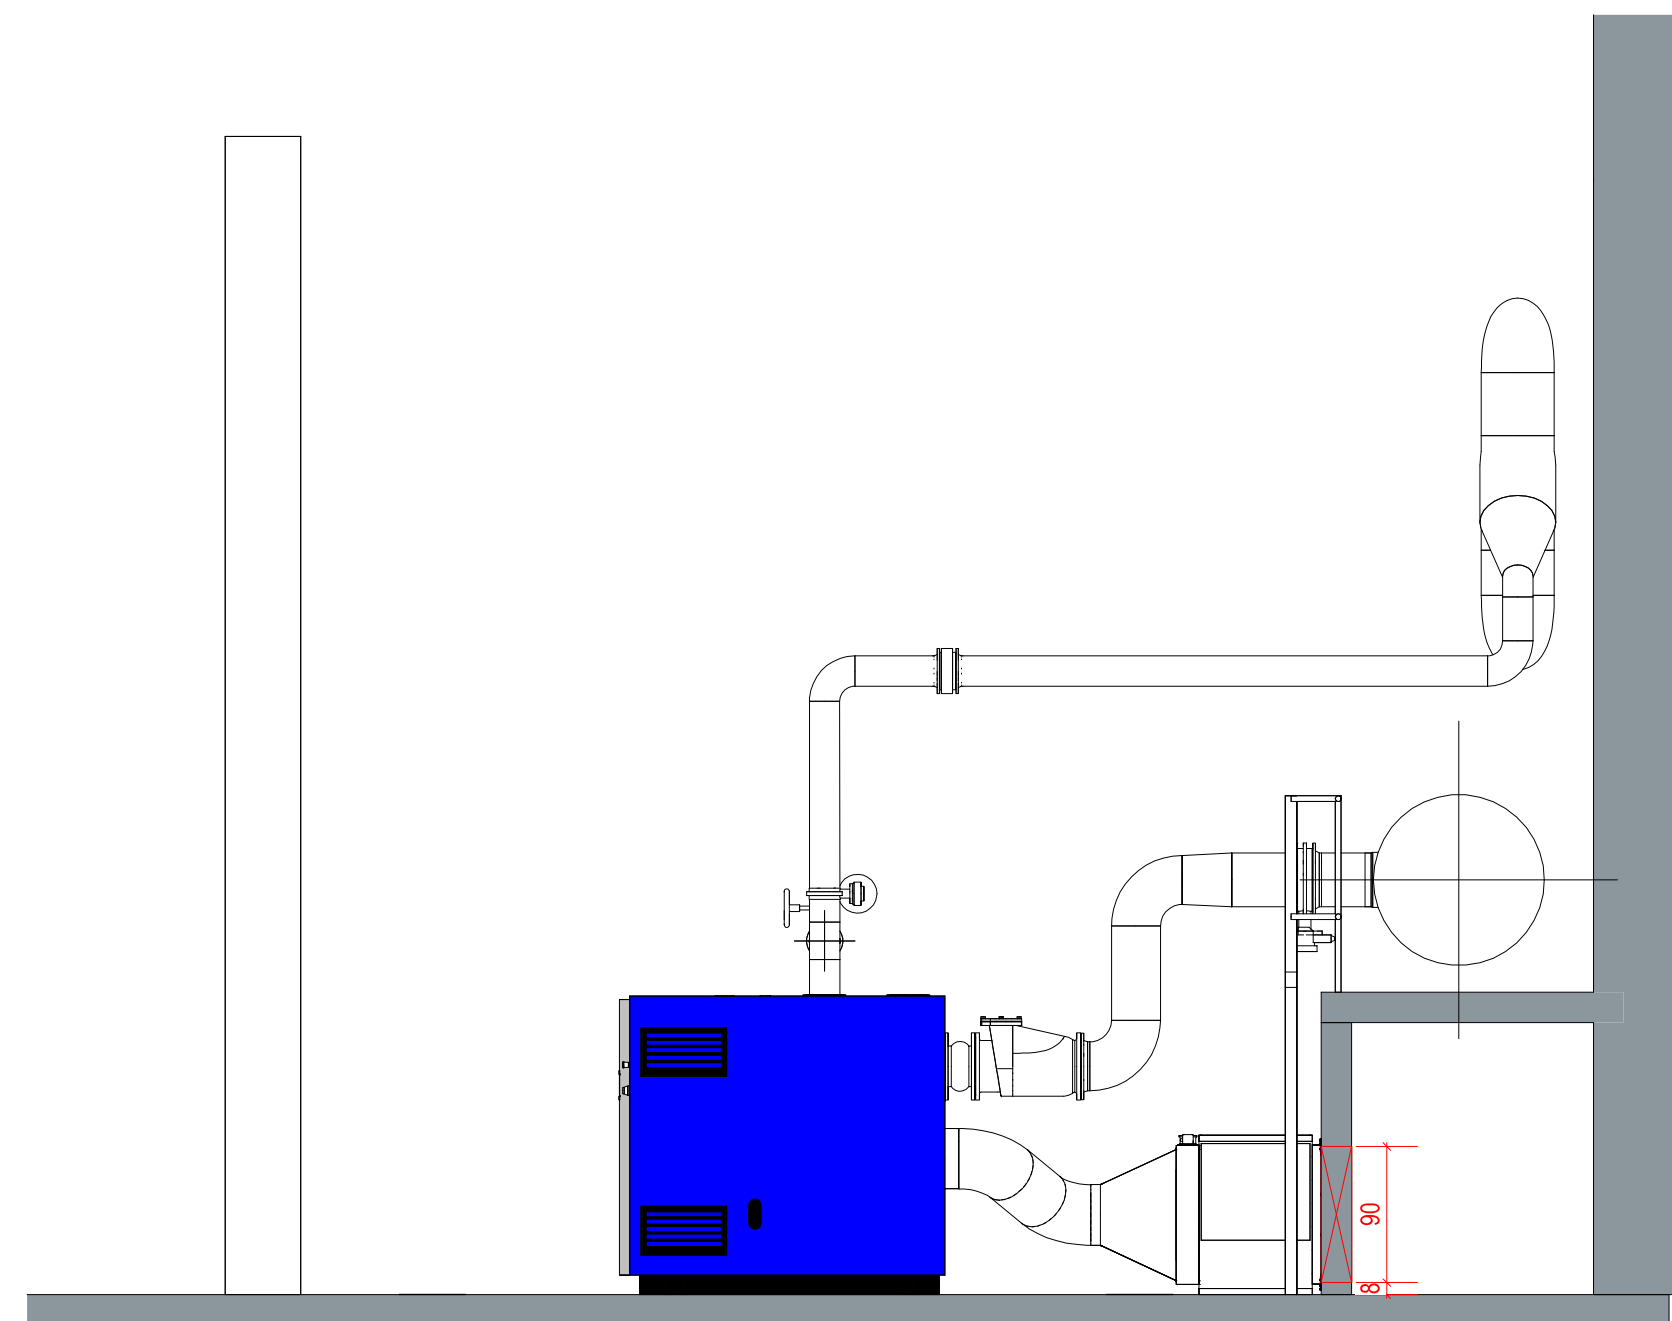
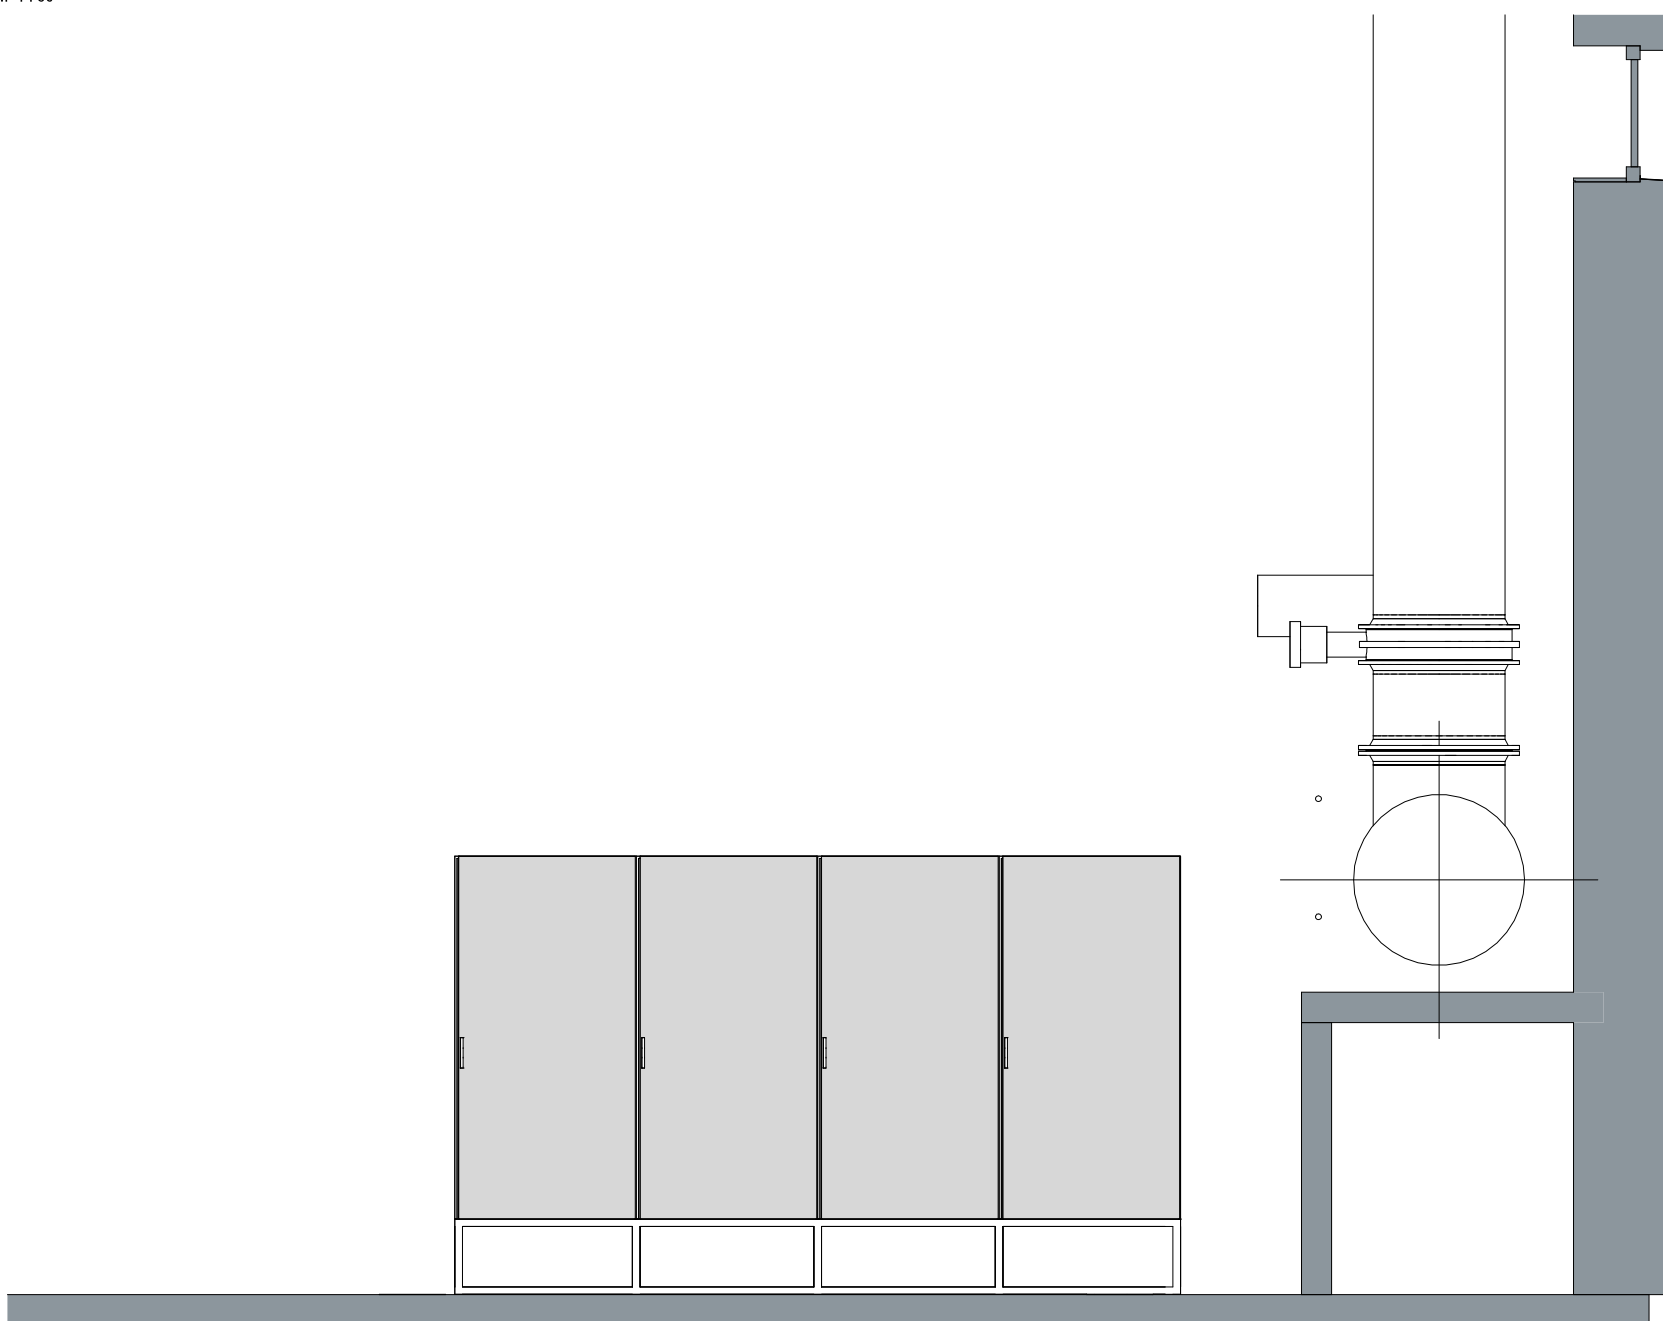


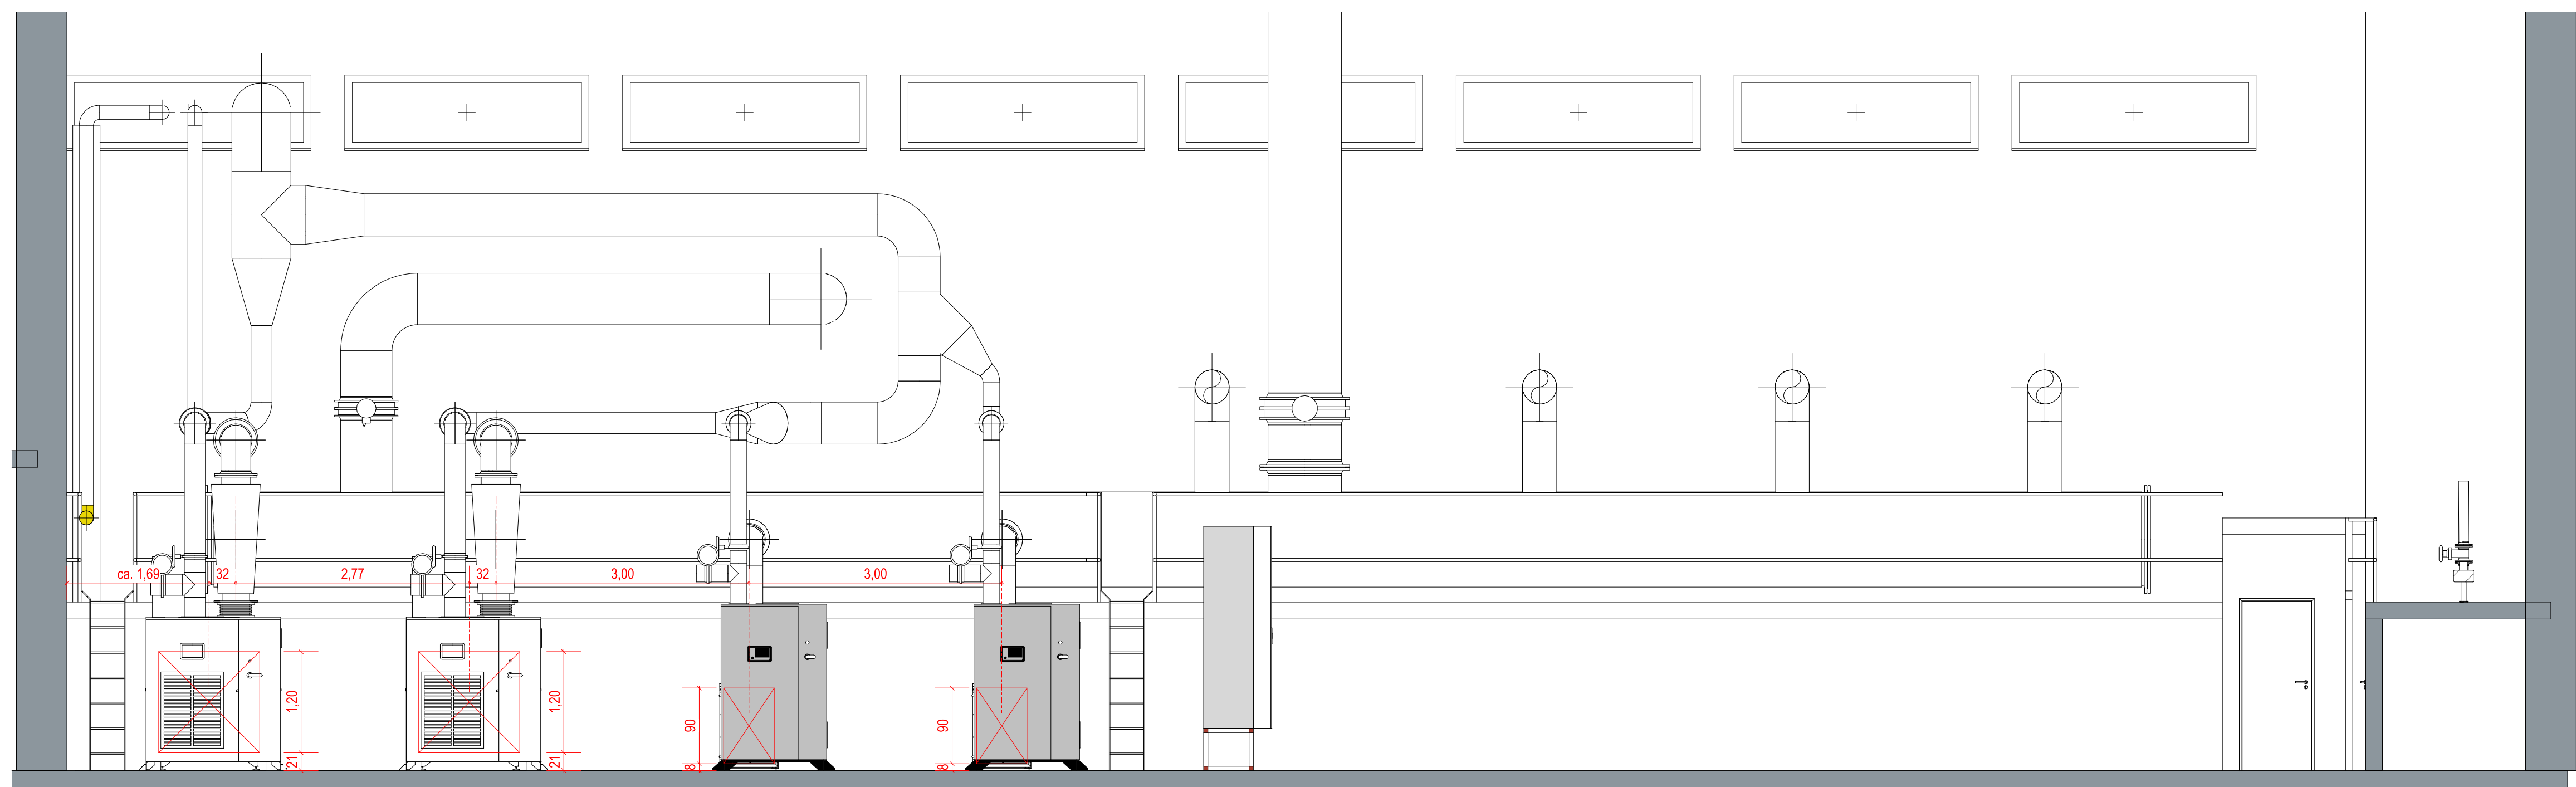

Index	Änderung	Datum	Gez.	Gepr.
Auftraggeber				
Projekt				
Verbandskläranlage Hof				
Erneuerung von Blockheizkraftwerken und Belüftungsaggregaten				
Projektphase				
Entwurfsplanung				
Planfritel				
Erneuerung Verdichter				
Aufstellungsplan				
Plan-Nr.	E24_25914503	Gez.	25.02.26	CR
Gepr.	25.02.26	EW		
Maßstab	1:50			
Anlage				