



Schnitt A-A


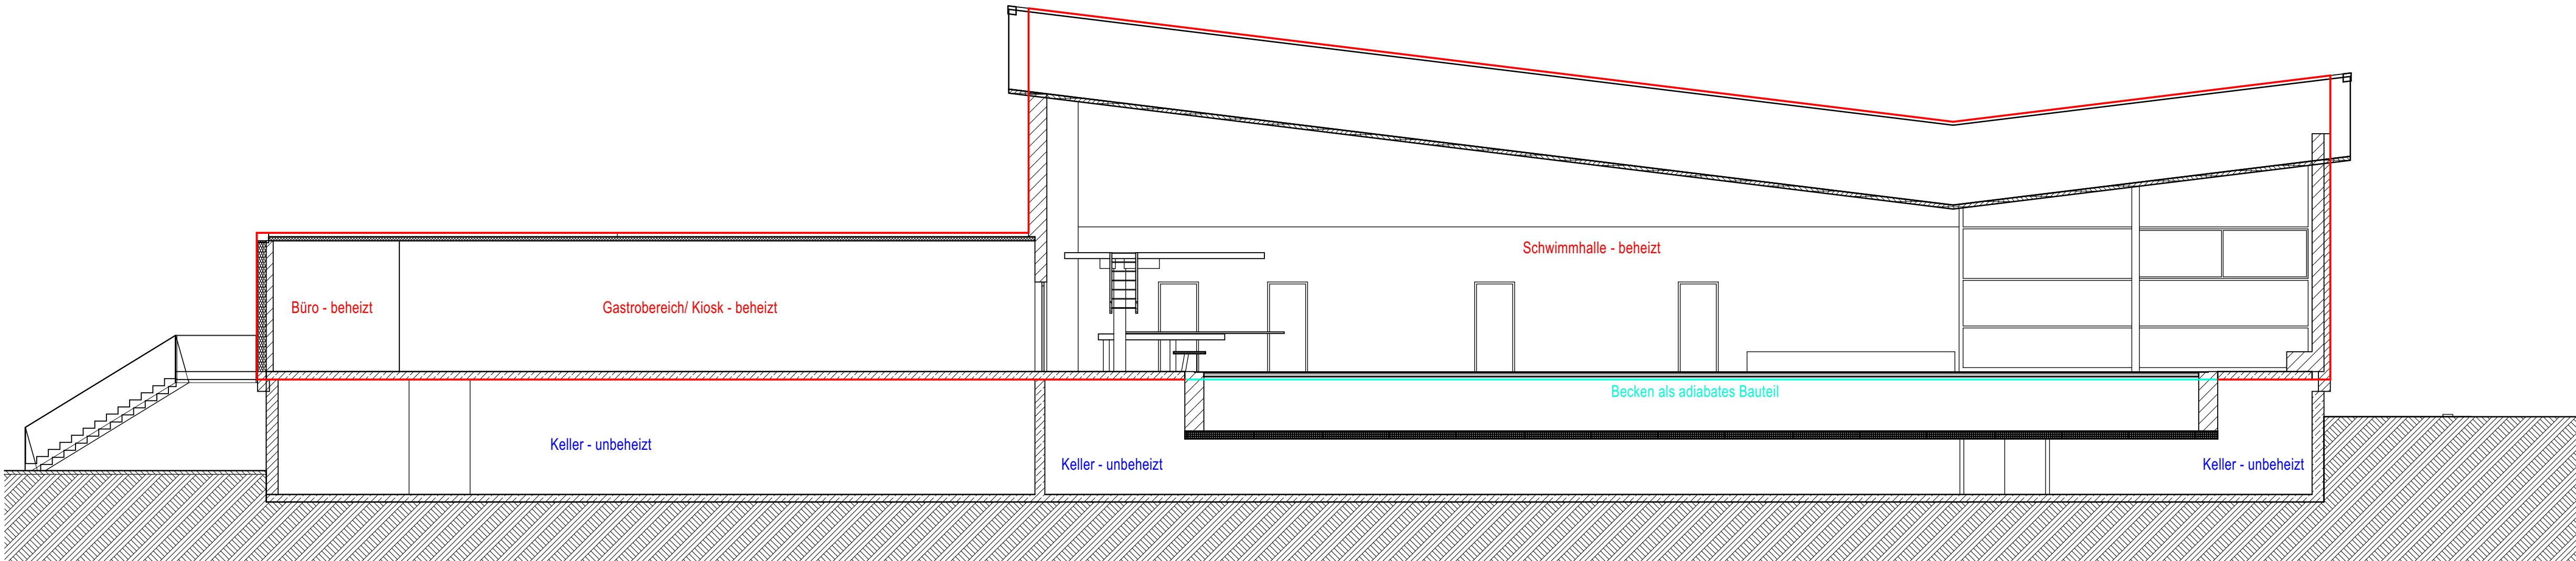


Schnitt B-B

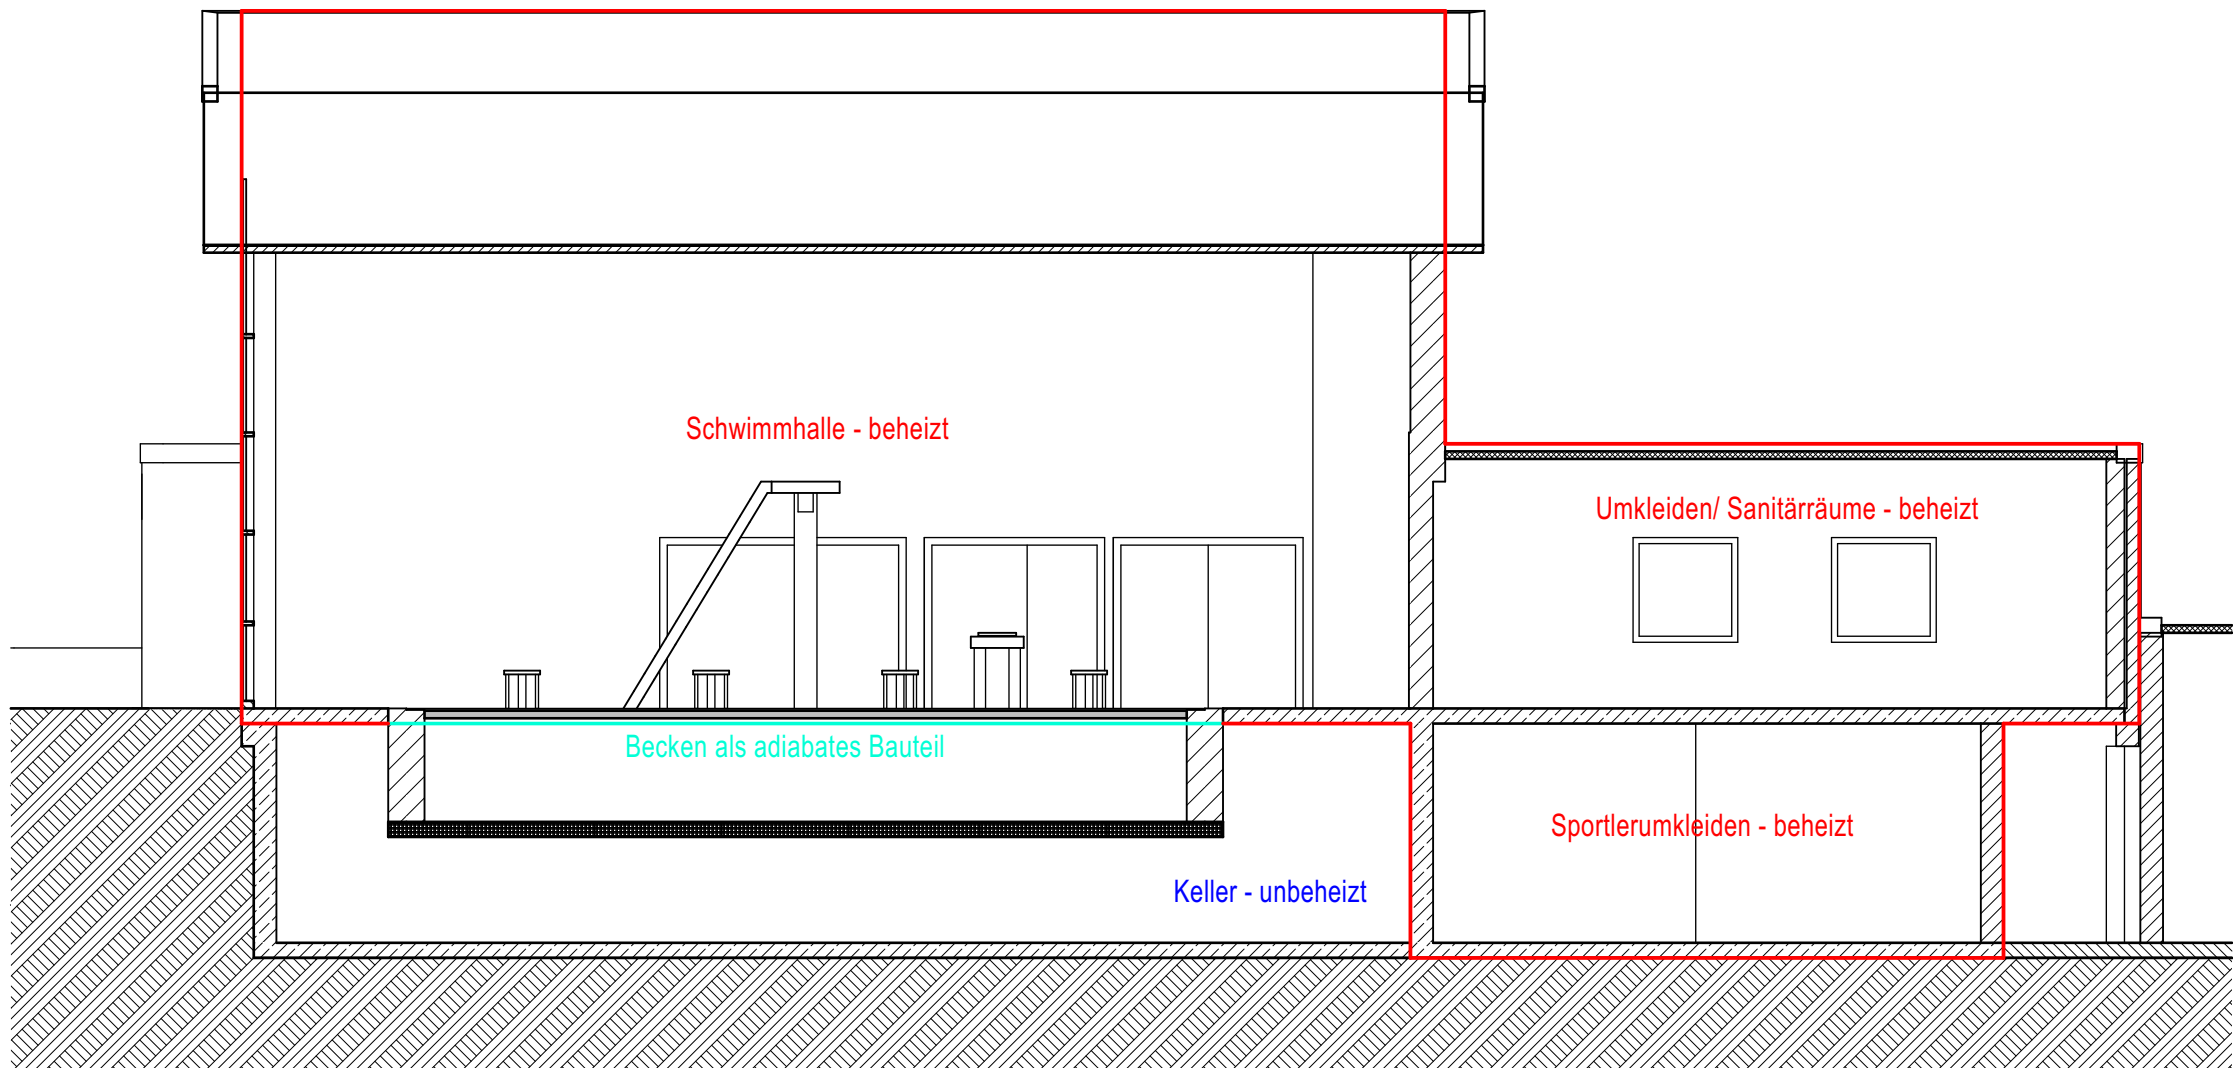

— Thermische Hülle

Schnitt C-C

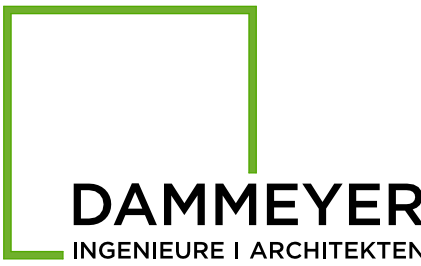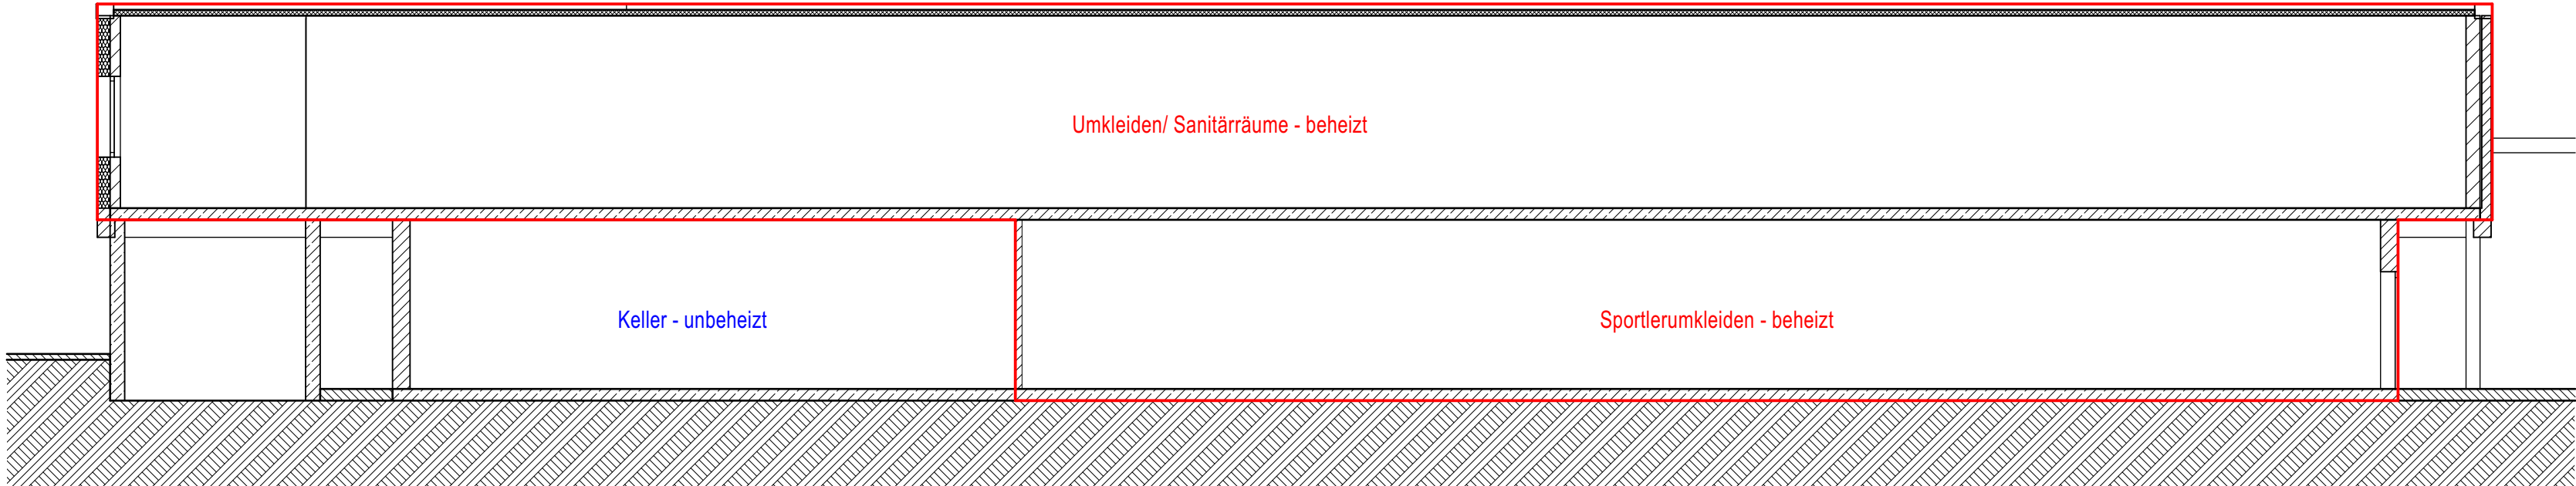

Ingenieurbüro für Bauplanung
Dammeyer-Projekt PartG mbB
Bielefelder Straße 5+13
32130 Enger
Tel: 05224 9911-0
Fax: 05224 9911-22
E-Mail: info@ing-dammeyer.de

BAUVORHABEN : Umbau und Modernisierung
Gartenhallenbad Enger
hier: Thermische Hülle

Ringstraße 4, 32130 Enger

BAUHERR : Wirtschaftsbetriebe Stadt Enger
Bahnhofstraße 39, 32130 Enger

BAUTEIL : Schnitte

Bauherr :

Planer :

PLANART : Entwurfsplan

PROJEKT-NR.:

BLATT-NR.:

BEARB.:

GEZ.:

DATUM : 10.04.2026

300/23

BV3

MASSTAB : 1:100