
Schwimmbad Schifferstadt

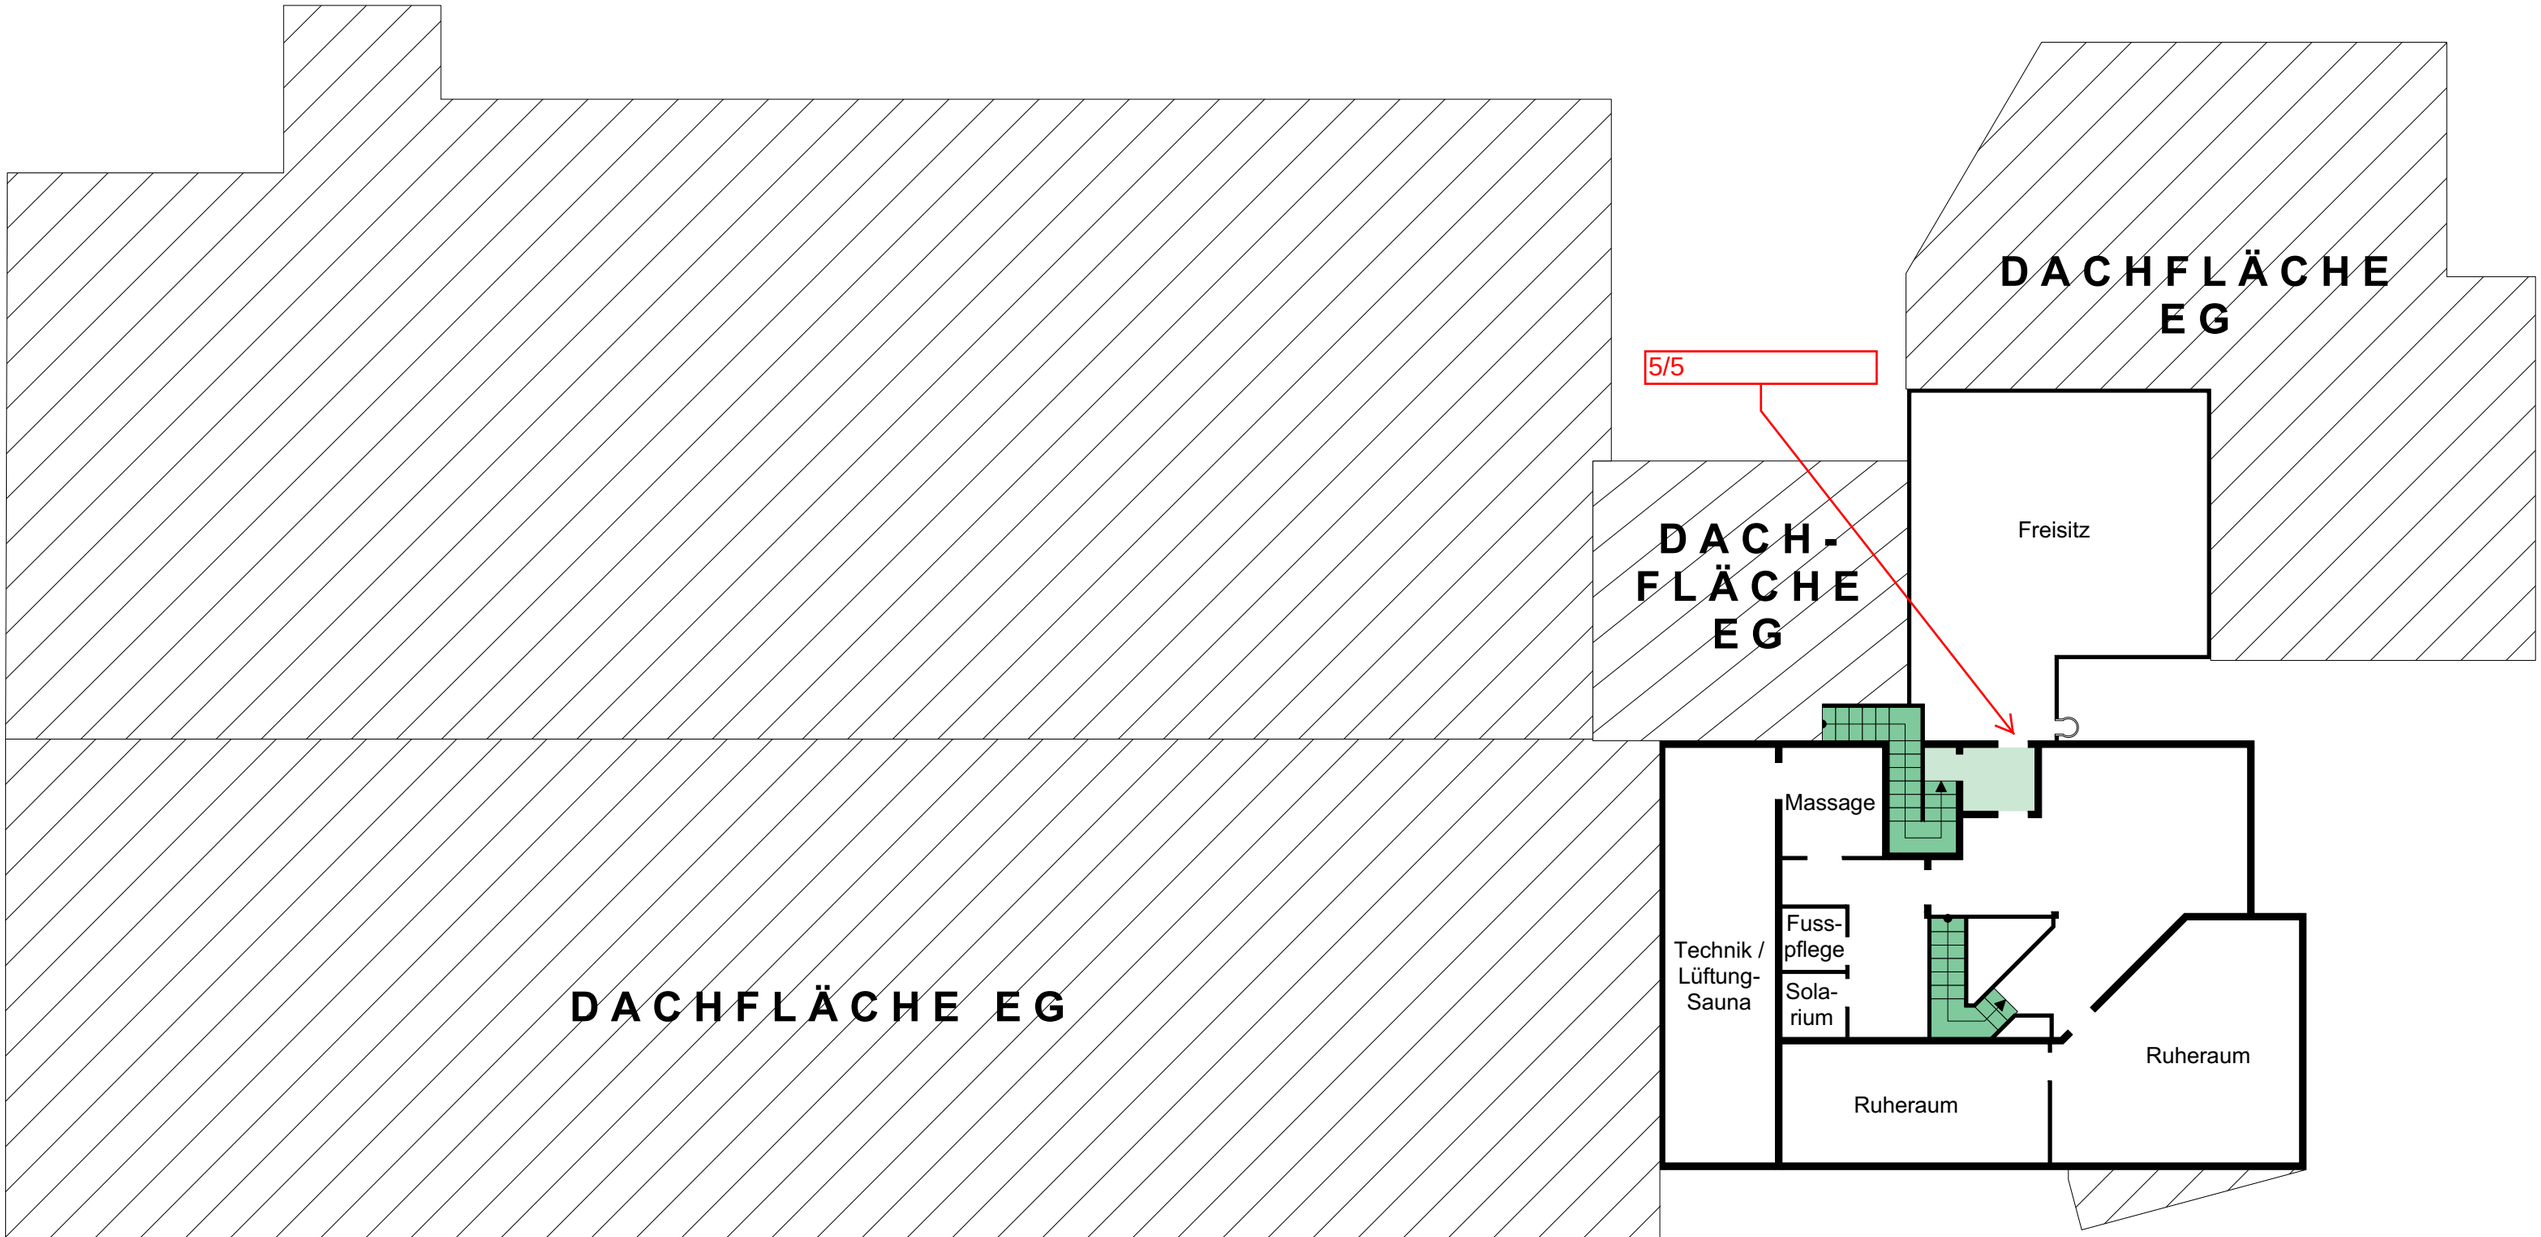

Außentüren OG gem. Auszug aus dem Schlißplan