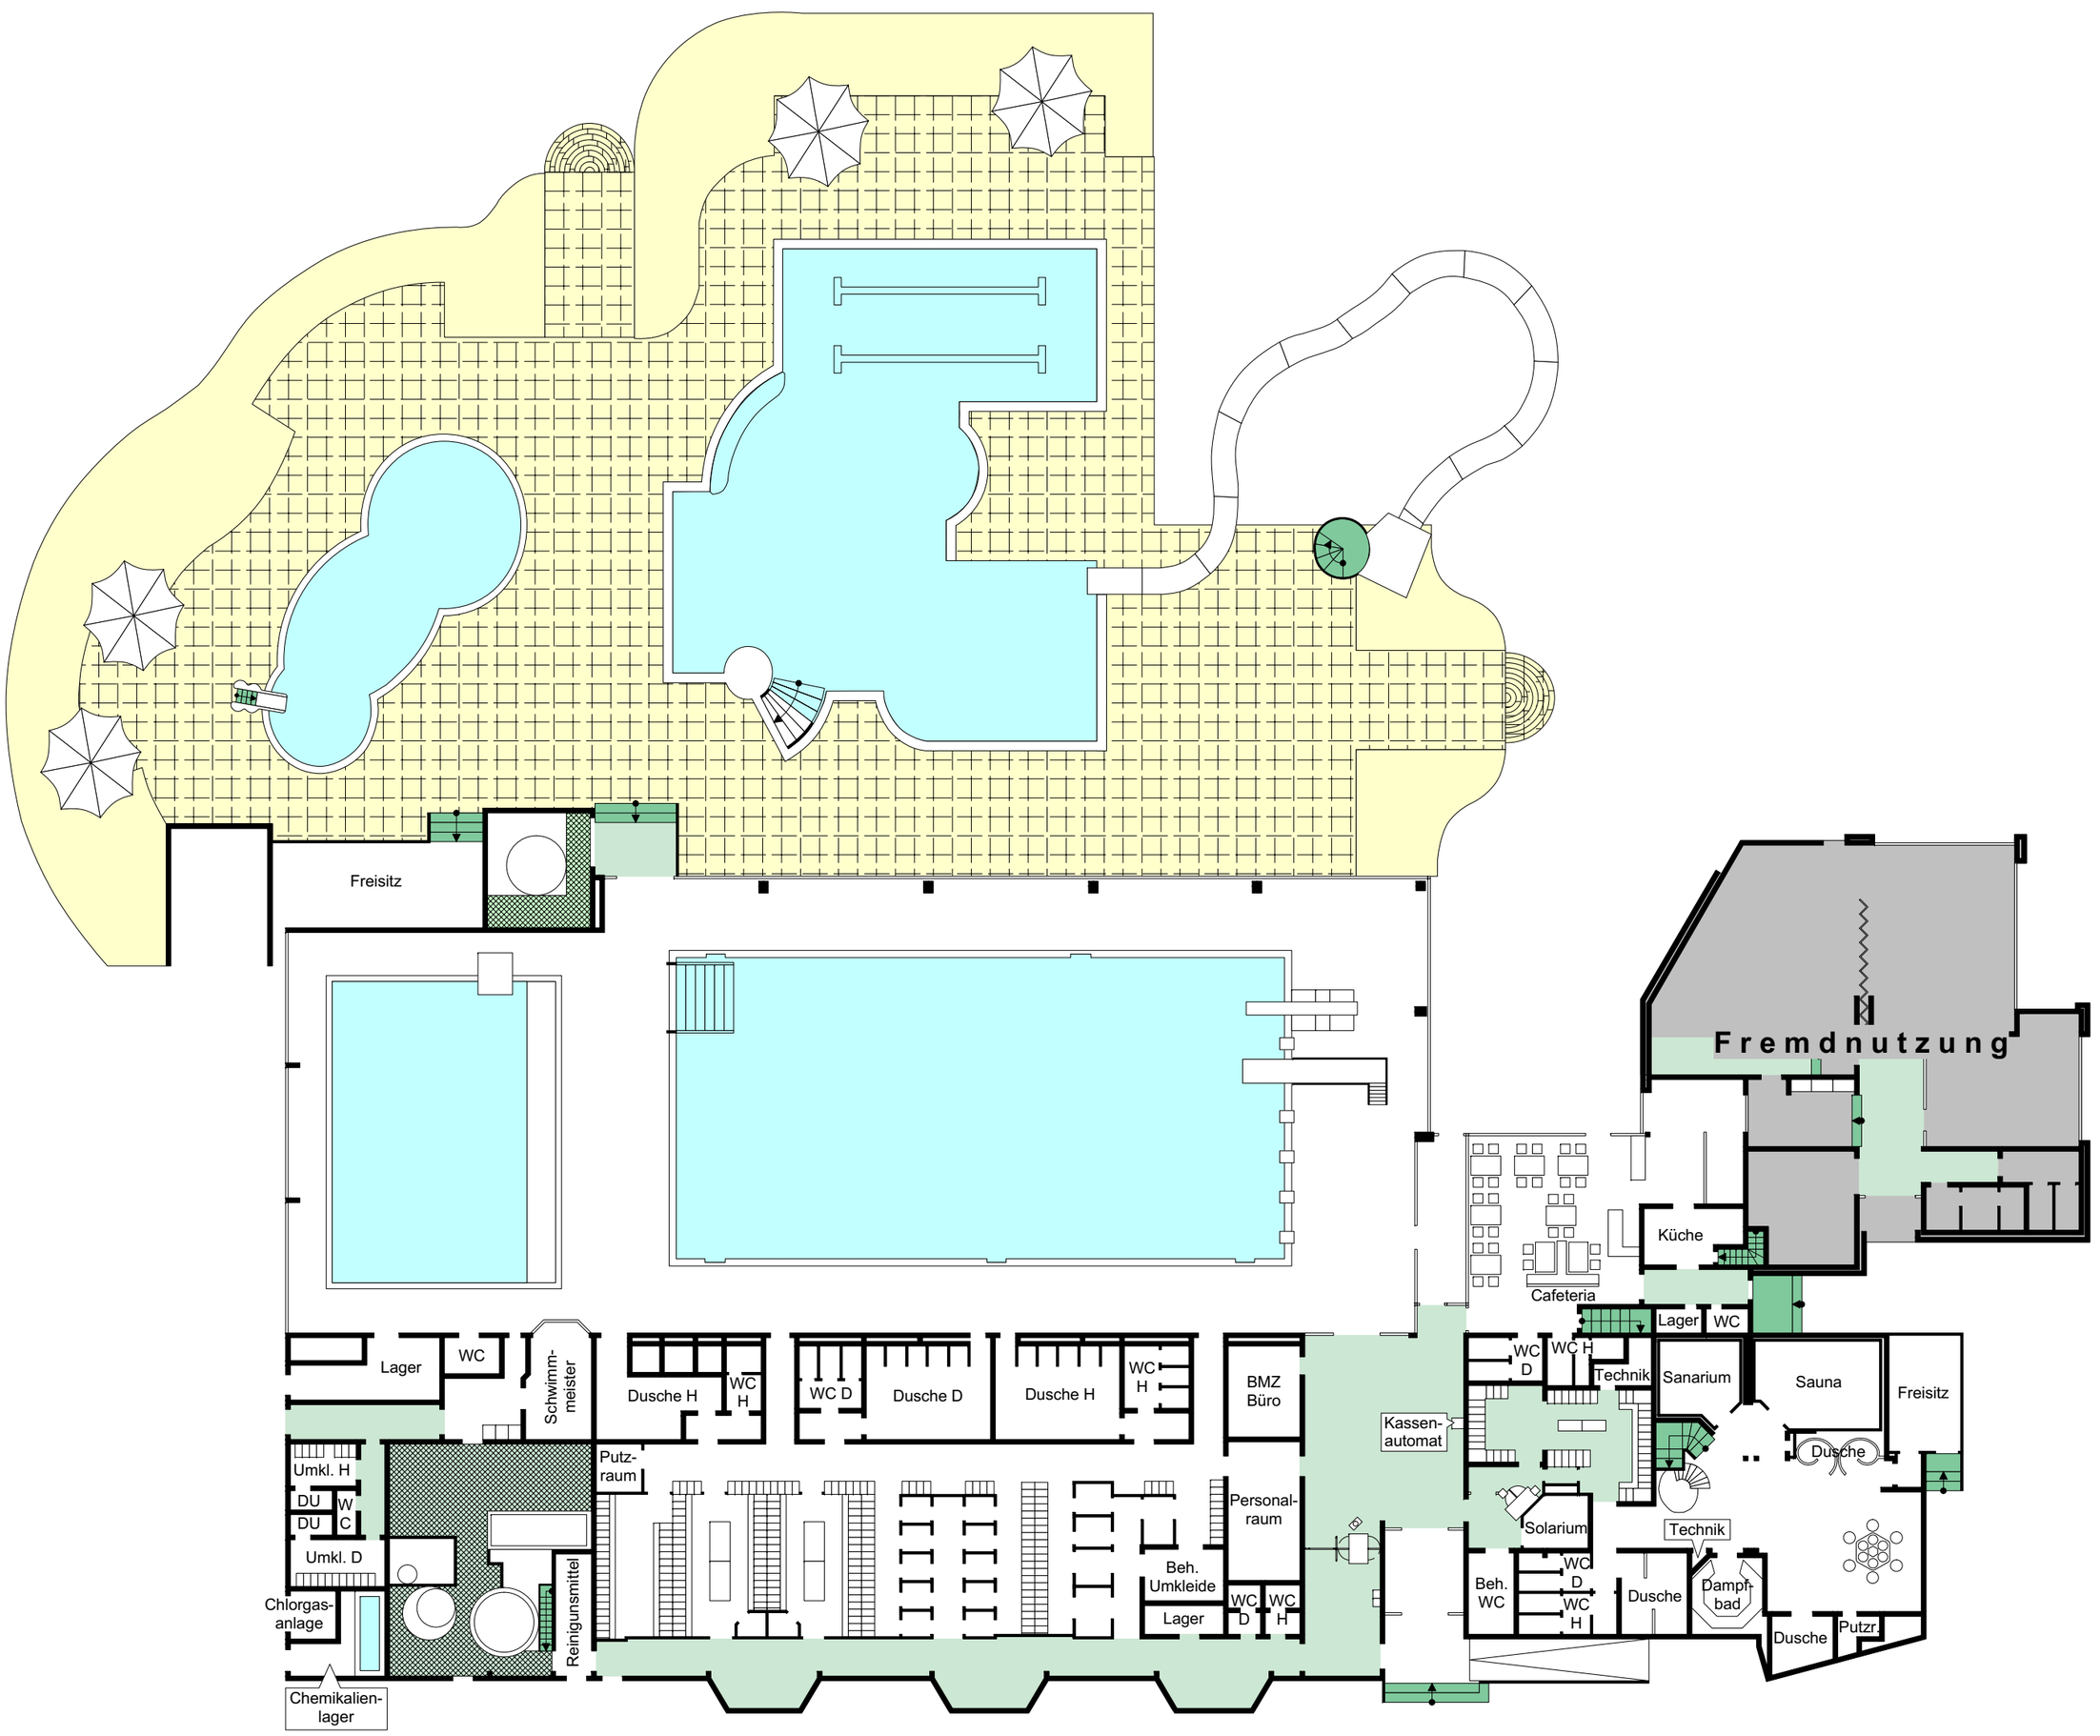

Freisitz
Lager
WC
Schwimm-meister
Dusche H
WC H
WC D
Dusche D
Dusche H
WC H
BMZ Büro
Umkl. H
DU
DU
W C
Umkl. D
Chlorgas-anlage
Putz-raum
Reinigungsmittel
Chemikalien-lager
Beh. Umkleide
Lager
WC D
WC H
Personal-raum
Kassen-automat
Fremdnutzung
Küche
Cafeteria
Lager
WC
WC D
WC H
Technik
Sanarium
Sauna
Freisitz
Dusche
Solarium
Technik
Beh. WC
WC D
WC H
Dusche
Dampf-bad
Dusche
Putzr.