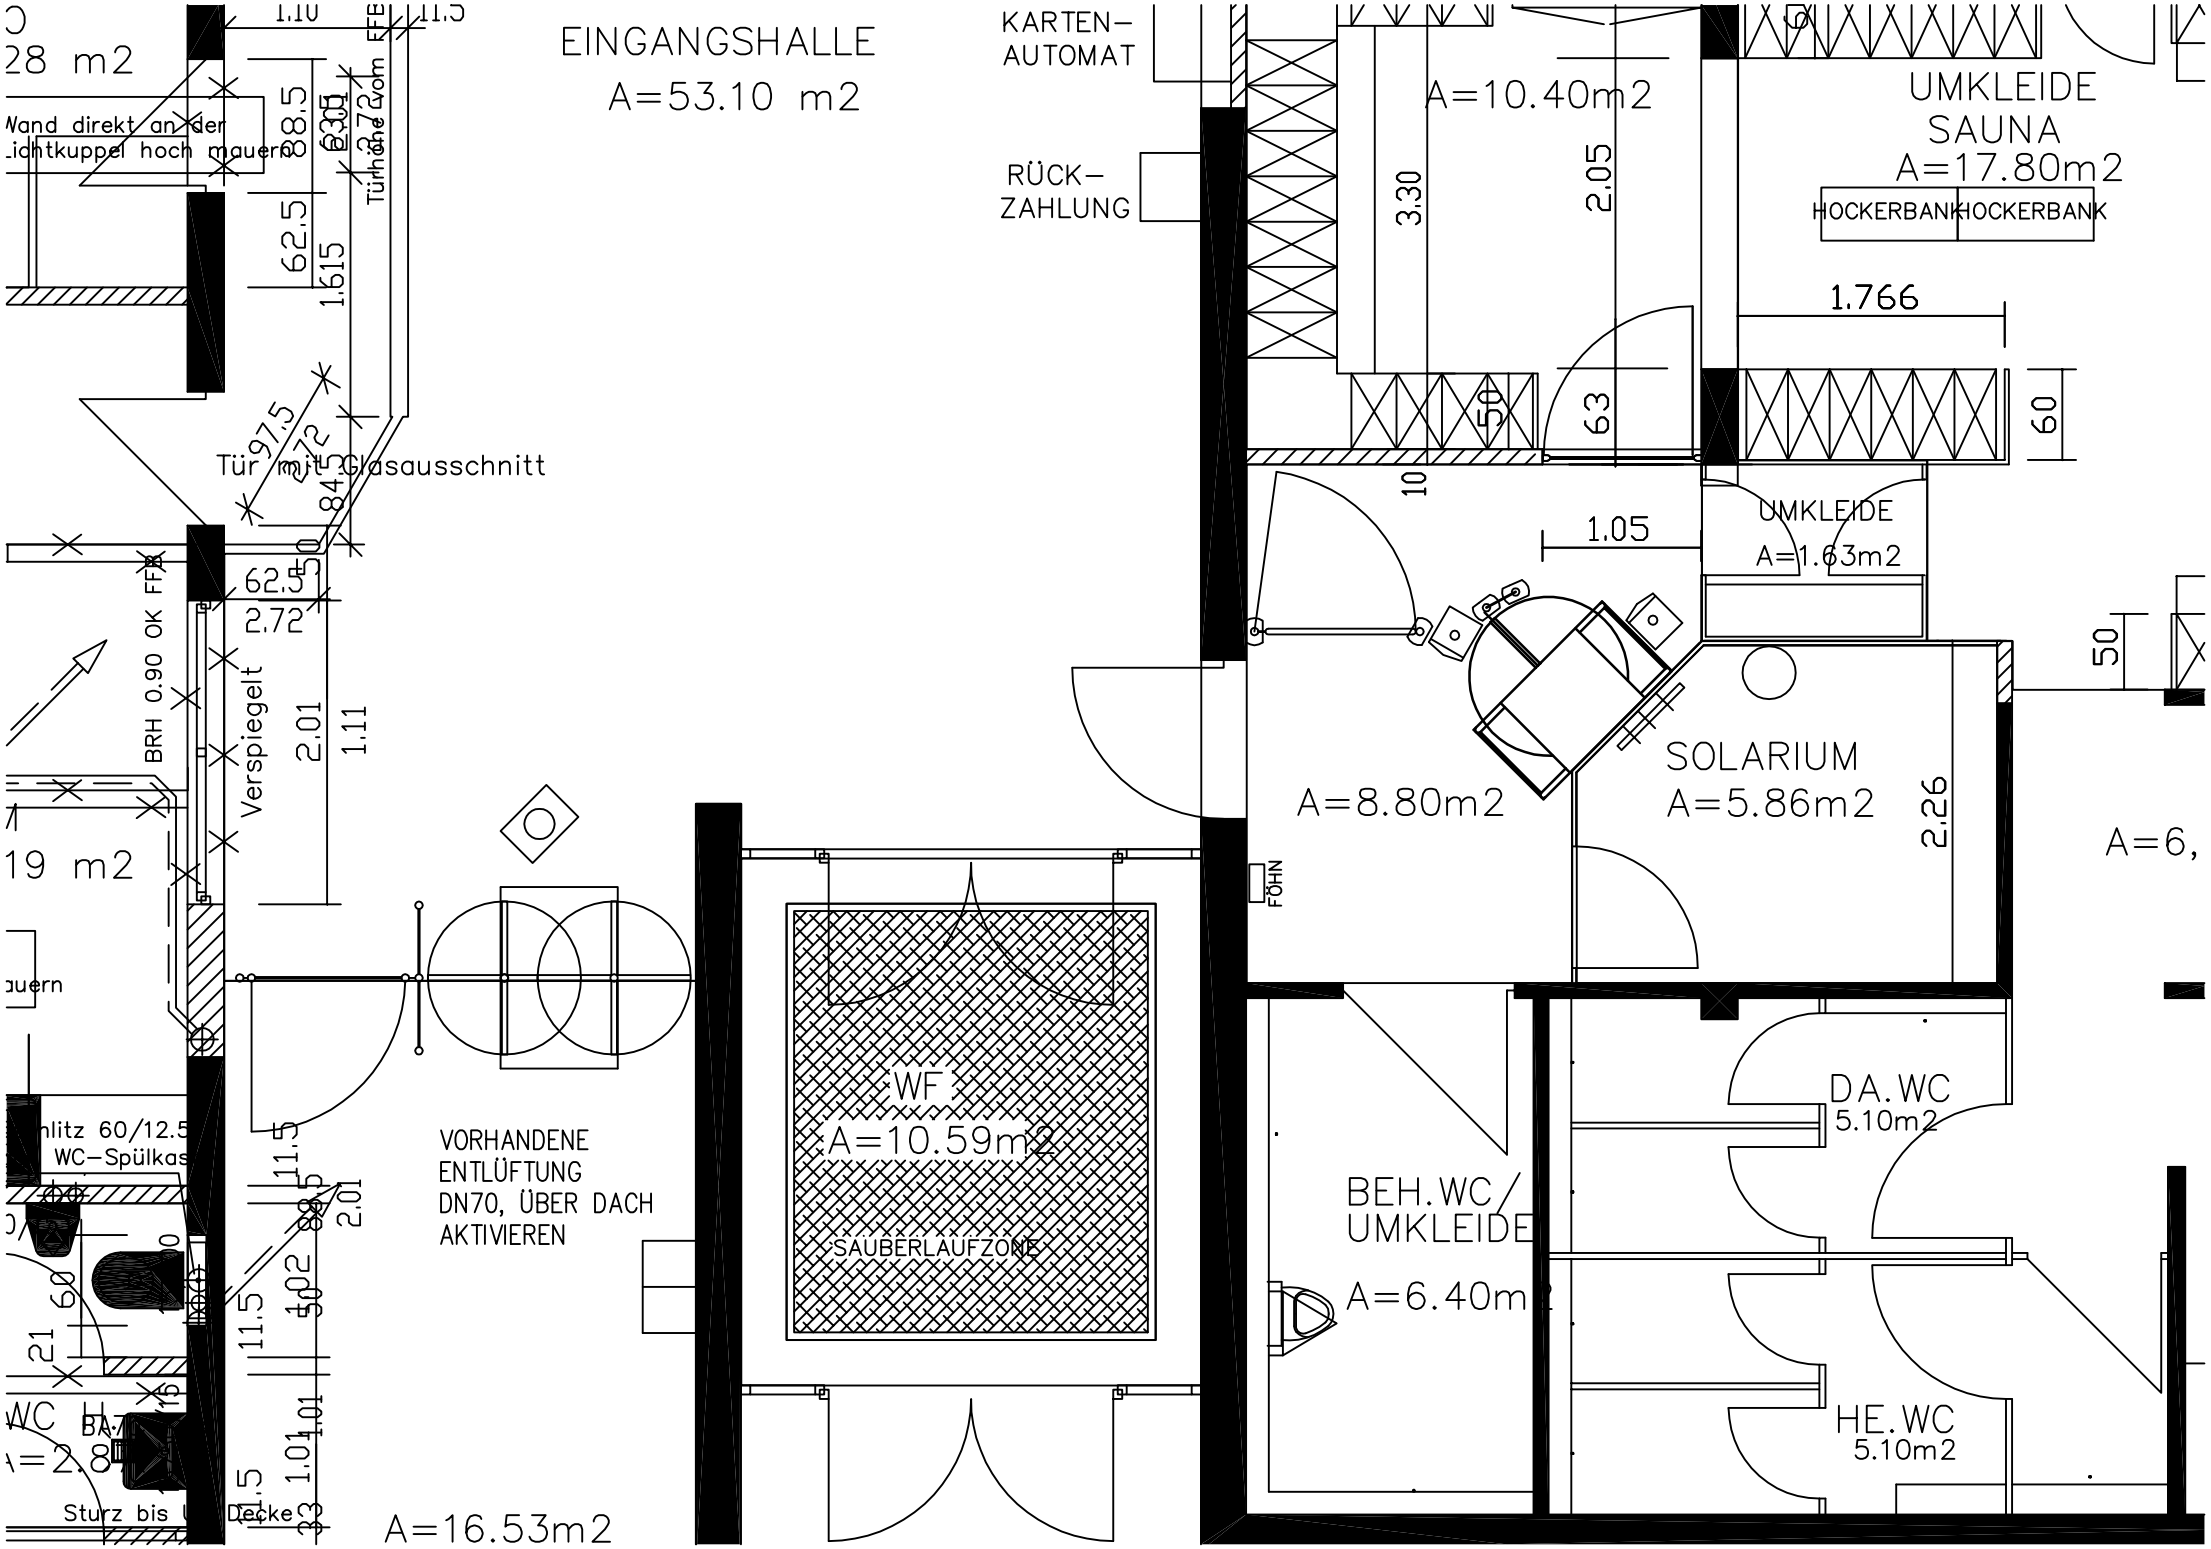

EINGANGSHALLE
A=53.10 m2
KARTEN-
AUTOMAT
RÜCK-
ZAHLUNG
A=10.40m2
UMKLEIDE
SAUNA
A=17.80m2
HOCKERBANK
HOCKERBANK
1.766
UMKLEIDE
A=1.63m2
1.05
Tür mit Glasausschnitt
Verspiegelt
BRH 0.90 OK FFB
SOLARIUM
A=5.86m2
A=8.80m2
FÖHN
WF
A=10.59m2
SAUBERLAUFZONE
VORHANDENE
ENTLÜFTUNG
DN70, ÜBER DACH
AKTIVIEREN
BEH.WC/
UMKLEIDE
A=6.40m2
DA.WC
5.10m2
HE.WC
5.10m2
A=16.53m2
Sturz bis
Decke