



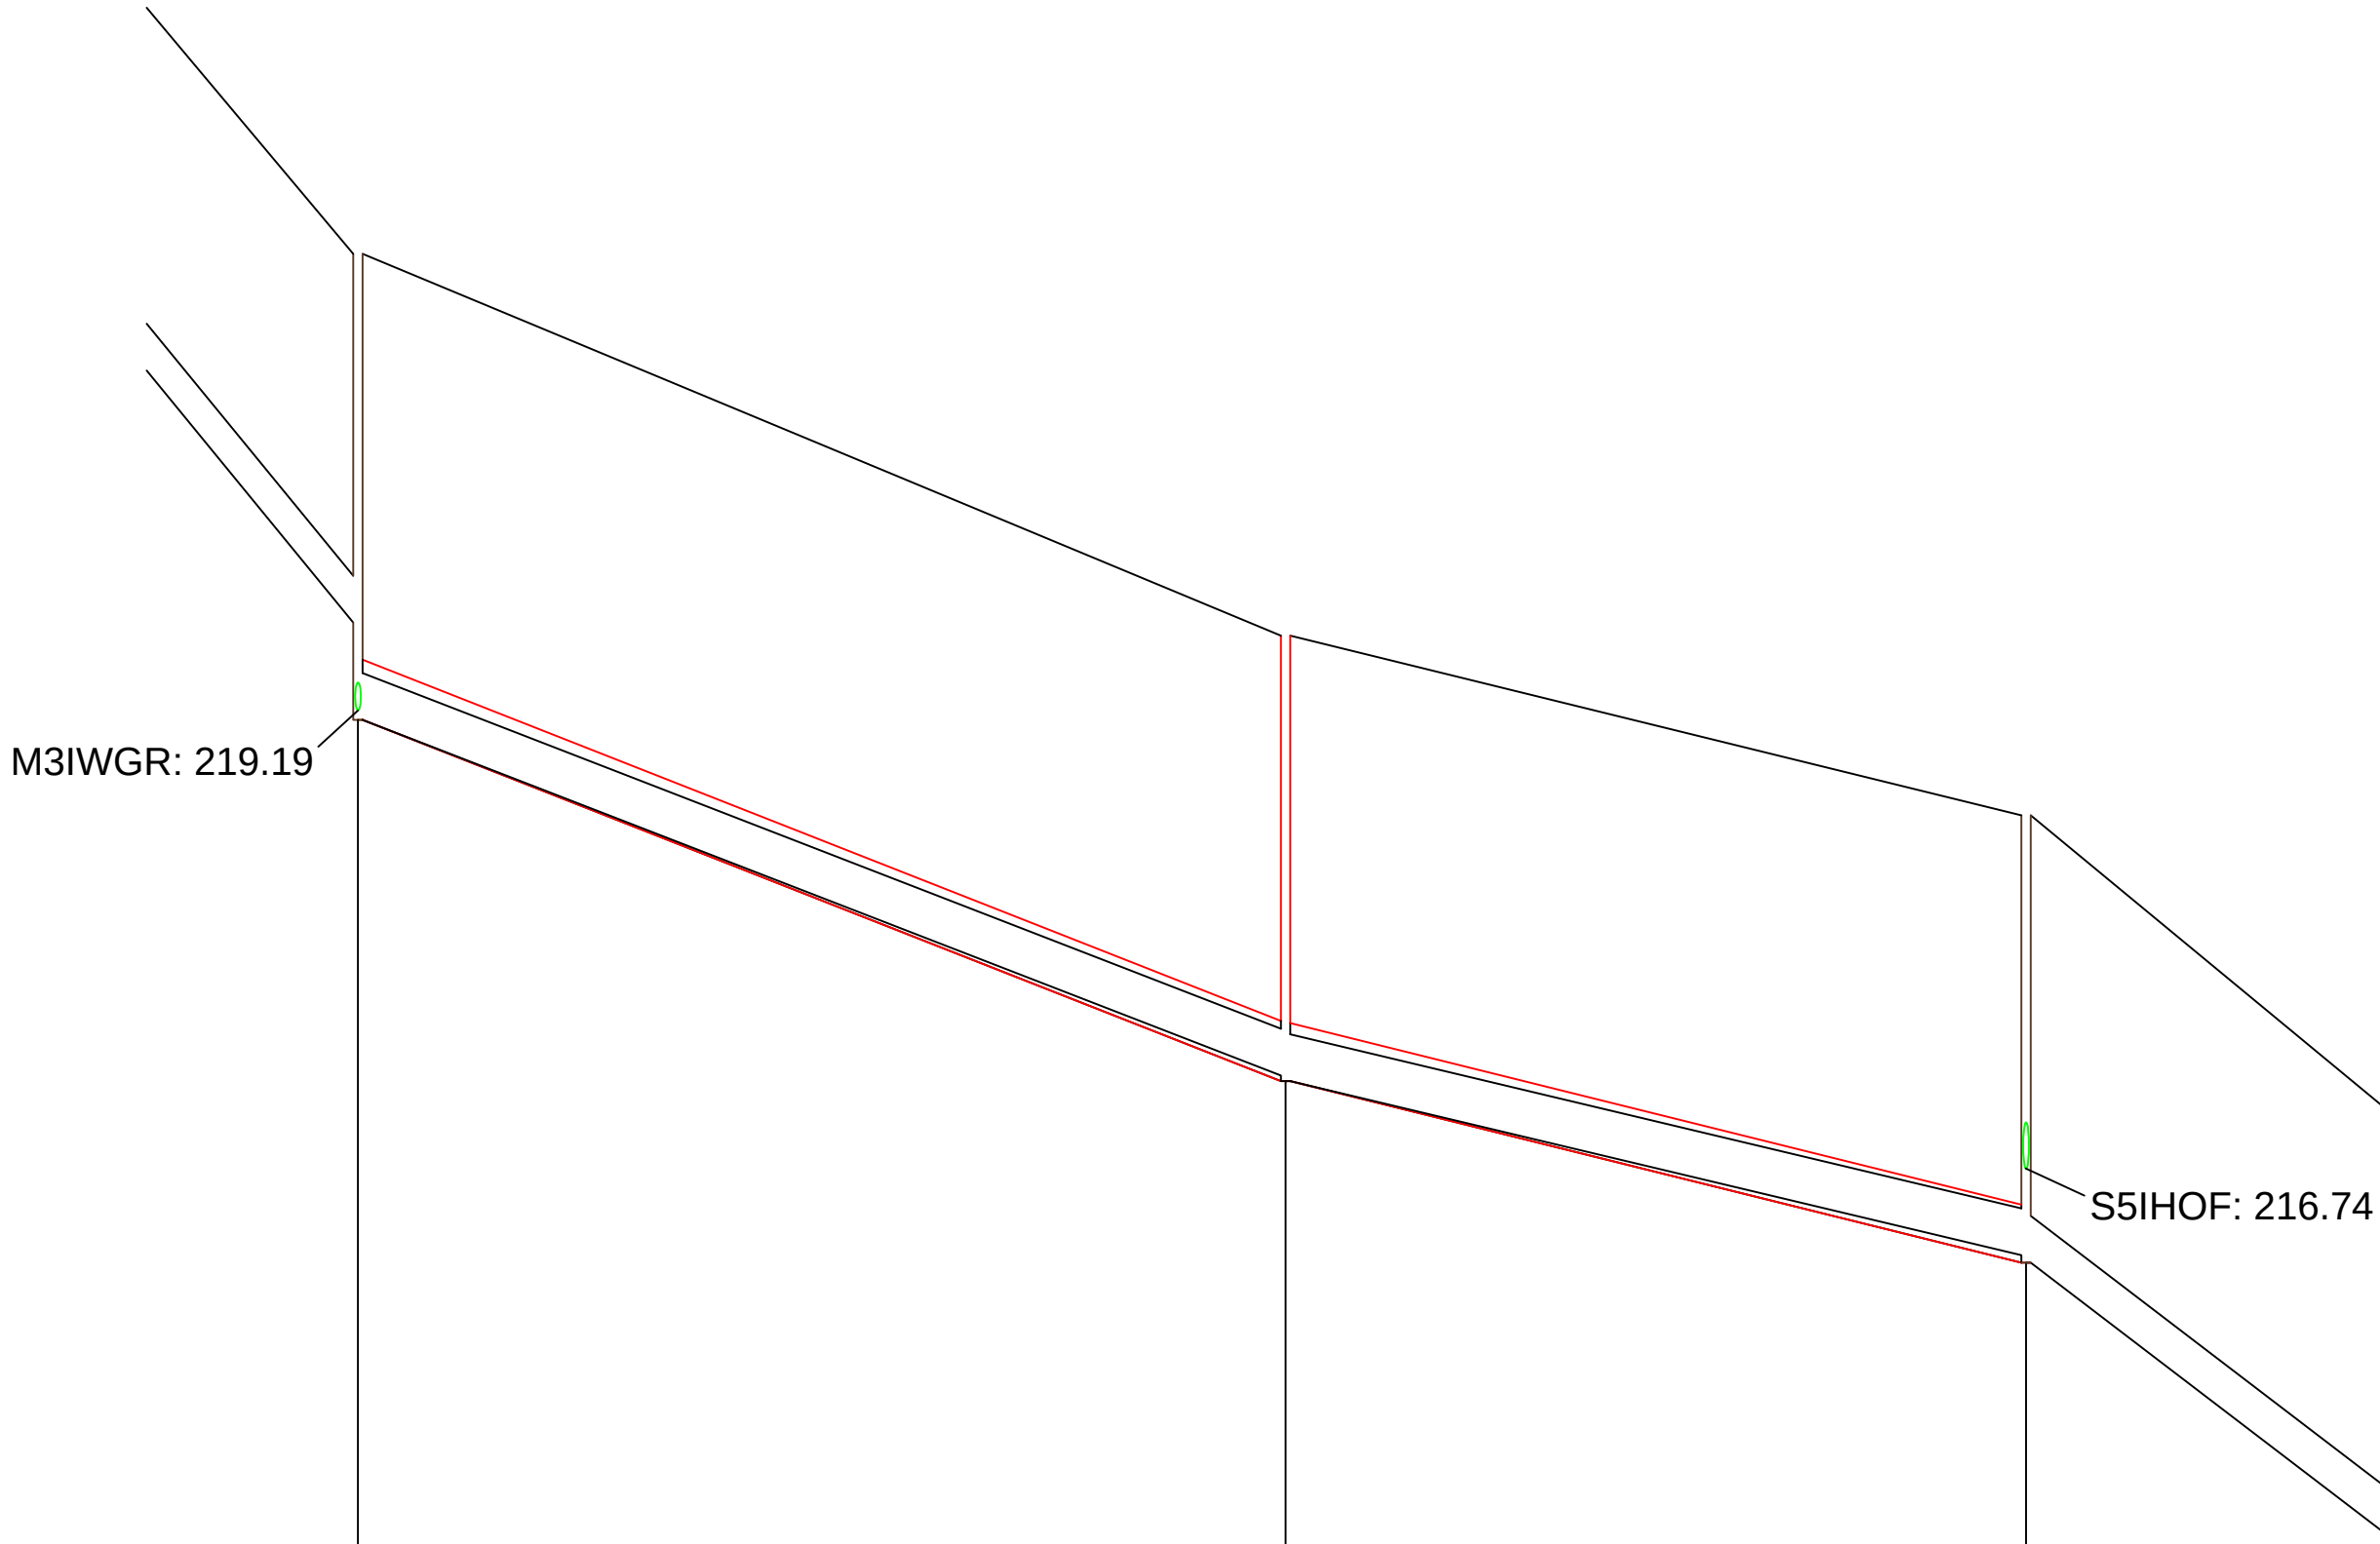

BEZUGSHÖHE (M Ü NN)	213.00		
LÄNGE (M)	GEPL. KANAL	49.54	39.56
	VORH. KANAL	49.54	39.56
GEFÄLLE (0/00)	GEPL. KANAL	38.96	24.52
	VORH. KANAL	38.35	23.51
PROFIL (MM)	GEPL. KANAL	300	300
	VORH. KANAL	250	250
GELÄNDEHÖHE (M Ü NN)		221.63	219.59
		219.66	216.28
SOHLHÖHE (M Ü NN)		219.14	217.21
		217.24	216.24
SCHACHT-NR		M110KIRS	M115KIRS
			M120KIRS
STATIONIERUNG (M)	0,00	49,54	89,10

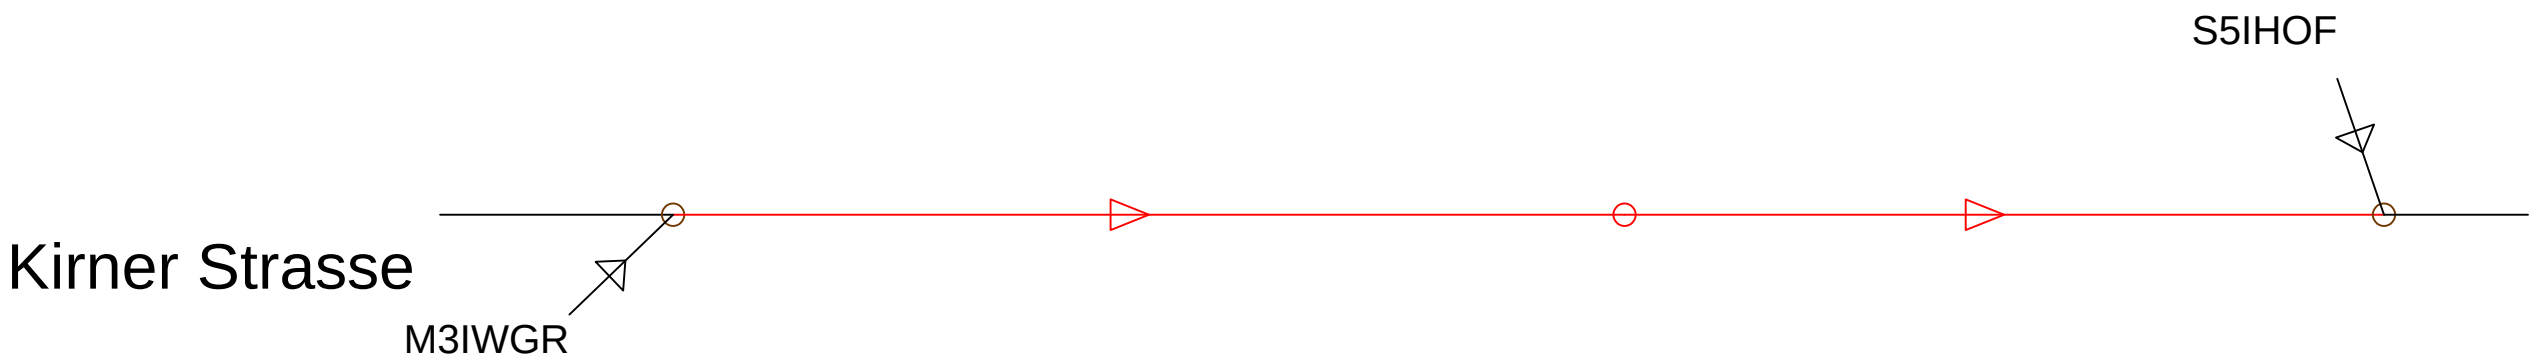

Legende Abwasserkanäle/-leitungen:

— Höhenbezugslinie

Kolorierung:

■ Erneuerung/Dimensioniserweiterung

■ Bestand

■ Sanierung

Verbandsgemeindewerke
Kirner Land

Stadt Kirn
Stadtteil Kirn-Sulzbach

Kanal- und Wasserleitungserneuerung Kirner Straße
Ausführungsplanung
- Längsschnitt Kanal

Bearbeitet	September 2009	gez. Gaid	Plan 01
Gezeichnet	September 2009	gez. Göttemann	
Korrigiert	September 2009	gez. Gaid	
Geprüft	September 2009	gez. Schweppenhäuser	Maßstab 1:100/10

Ingenieurbüro Albert Knödel GmbH
Jupilerstraße 48
55546 Bad Kreuznach
Telefon: (06 71) 9 20 48-0
Telefax: (06 71) 9 20 48-20
E-Mail: info@ib-AK.de
Internet: www.ib-AK.de

Rohrleitungssanierung
Grafische Informationssysteme
Wasser- und Abfallwirtschaft
Infrastruktur