


Entwässerungsverfahren

- - - - -	Regenwasser
———	Schmutzwasser
— · — · —	Mischwasser

TV-Inspektion

——— (rot)	TV-Inspektion Hauptkanal & Anschlussleitungen

INSPEKTIONSPLAN

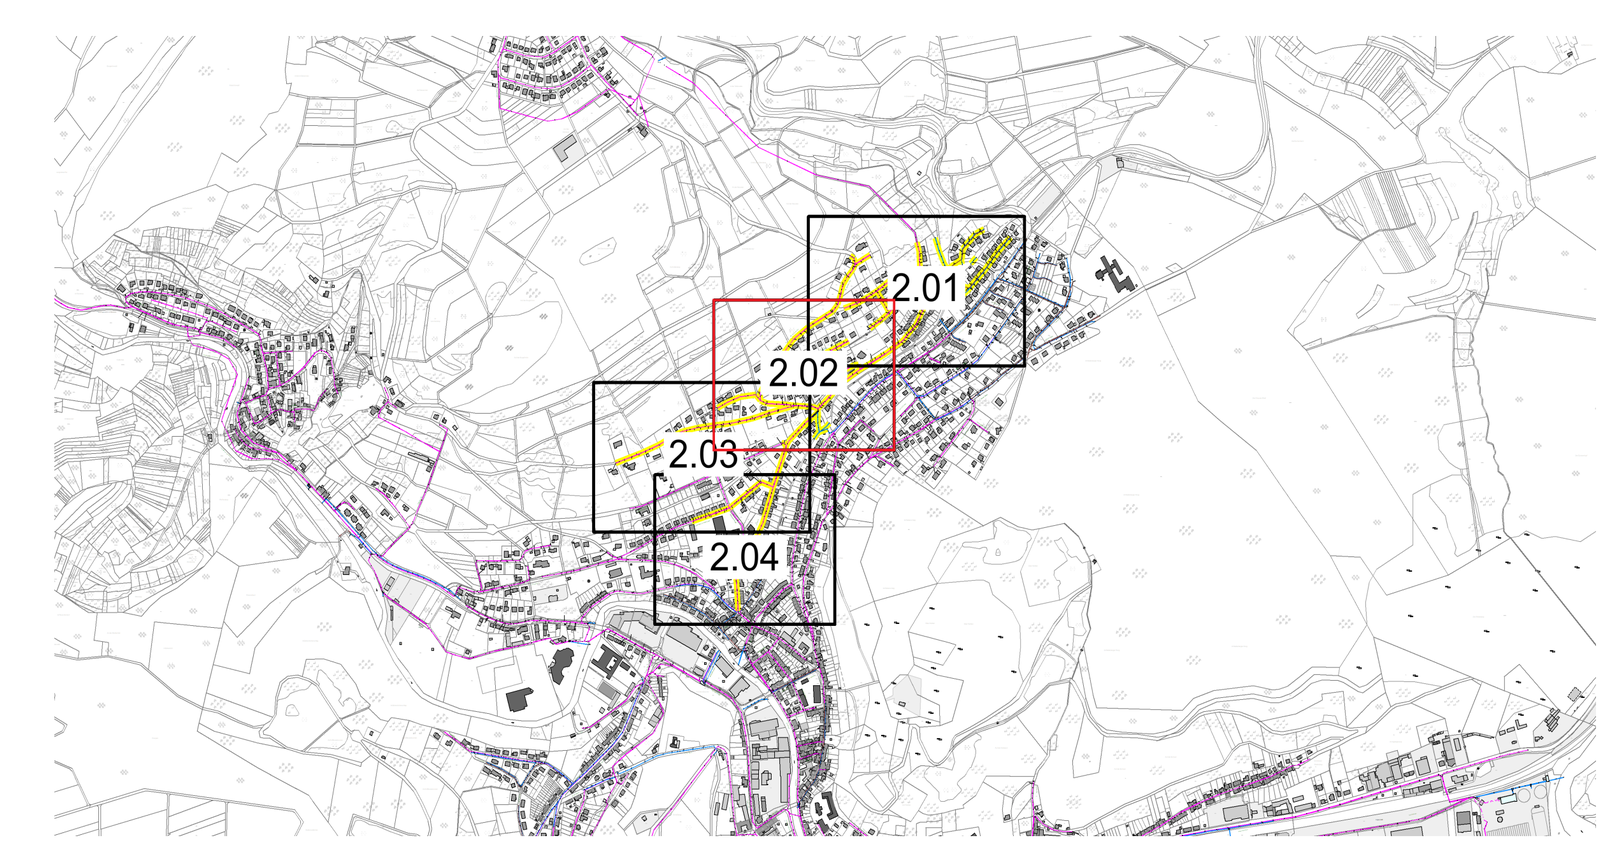

nur zu Ausschreibungszwecken

Index	Änderungen	Gezeichnet	Datum	Geprüft

Auftraggeber: VERBANDSGEMEINDE WERKE KIRNER LAND

Projektbezeichnung: **Kanalsanierungskonzeption 2026**

Planart:	Projektnummer:	Index:
Lageplan	**062502**	

Planbezeichnung: **TV-Inspektion Kirn - Stadt**

	Datum	Name	
Bearbeitet			Plan Nr.: **2.02**
Gezeichnet	13.11.2026		Maßstab: **1:500**
Geprüft			Plangröße: **1,16 x 0,74m**