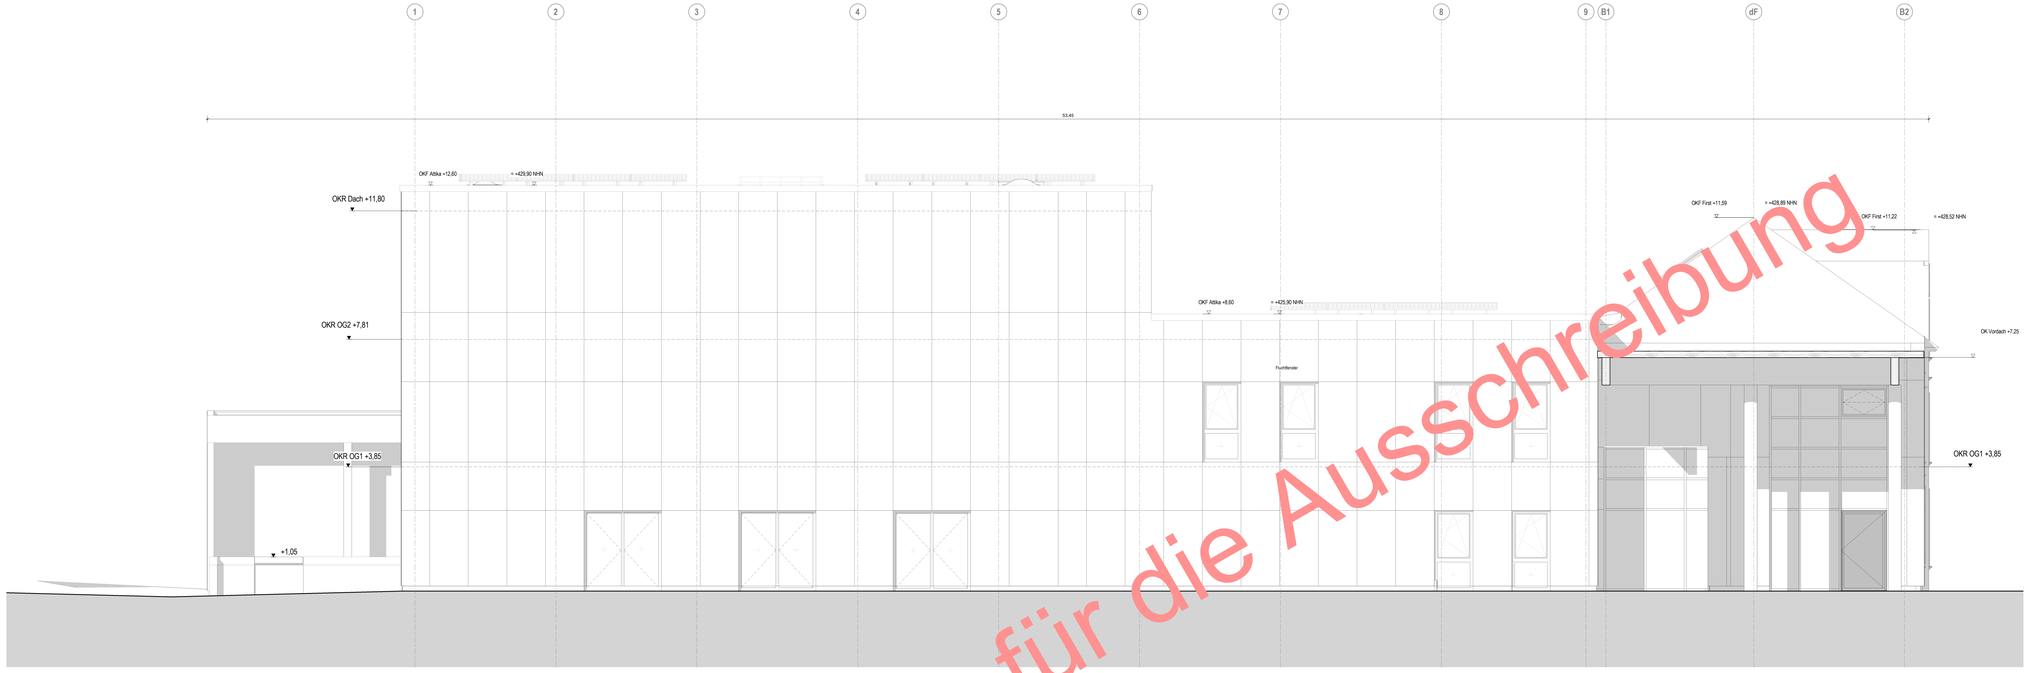

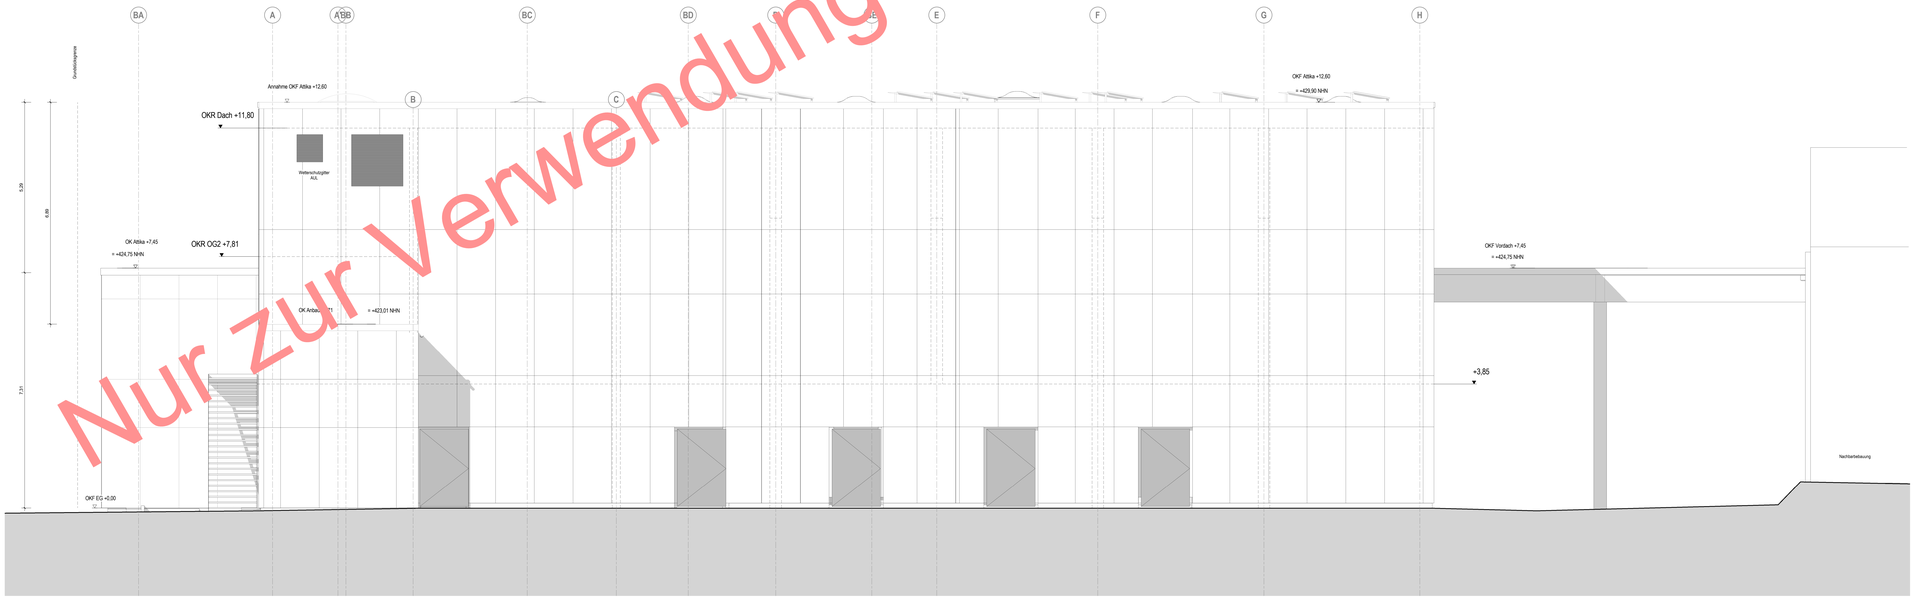

Nur zur Verwendung für die Ausschreibung

Index	Datum	Änderung	gez./gepr.
00	09.02.2026	LPS Planerstellung	ara, bdi

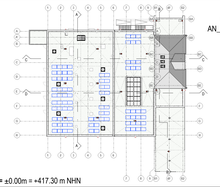

Plannummer
AN_N_SW_50

OKF E0 = ±0.00m = +417.30 m NHN

Bauherr
Stadt Zeulenroda-Triebes
vertreten durch Stadtverwaltung Zeulenroda-Triebes
Markt 8, 07937 Zeulenroda-Triebes
036628 48300,

Nutzer
Stadt Zeulenroda-Triebes

Markt 1, 07937 Zeulenroda-Triebes
036628 480, https://www.zeulenroda-triebes.de

Bauvorhaben

2024 2 245
Bauliche Änderung der Stadthalle Zeulenroda und energetische Sanierung

Projektnummer	Fachrichtung	Leistungsphase	Plannummer	Maßstab
242245	A	5	AN_N_SW_50	1 : 50

Index: 00

Ansicht Süd + West
Ausführungsplanung

Plangröße: A0

Zeulenroda-Triebes, den 22.08.2025	22.08.2025	gezeichnet	Datum
Im Original unterschrieben	Im Original unterschrieben	ara	09.02.2026
Bauherr: Vertreten durch Bürgermeisterin Heike Bergmann	**Planer:** Vertreten durch	geprüft	Datum
		bdi	