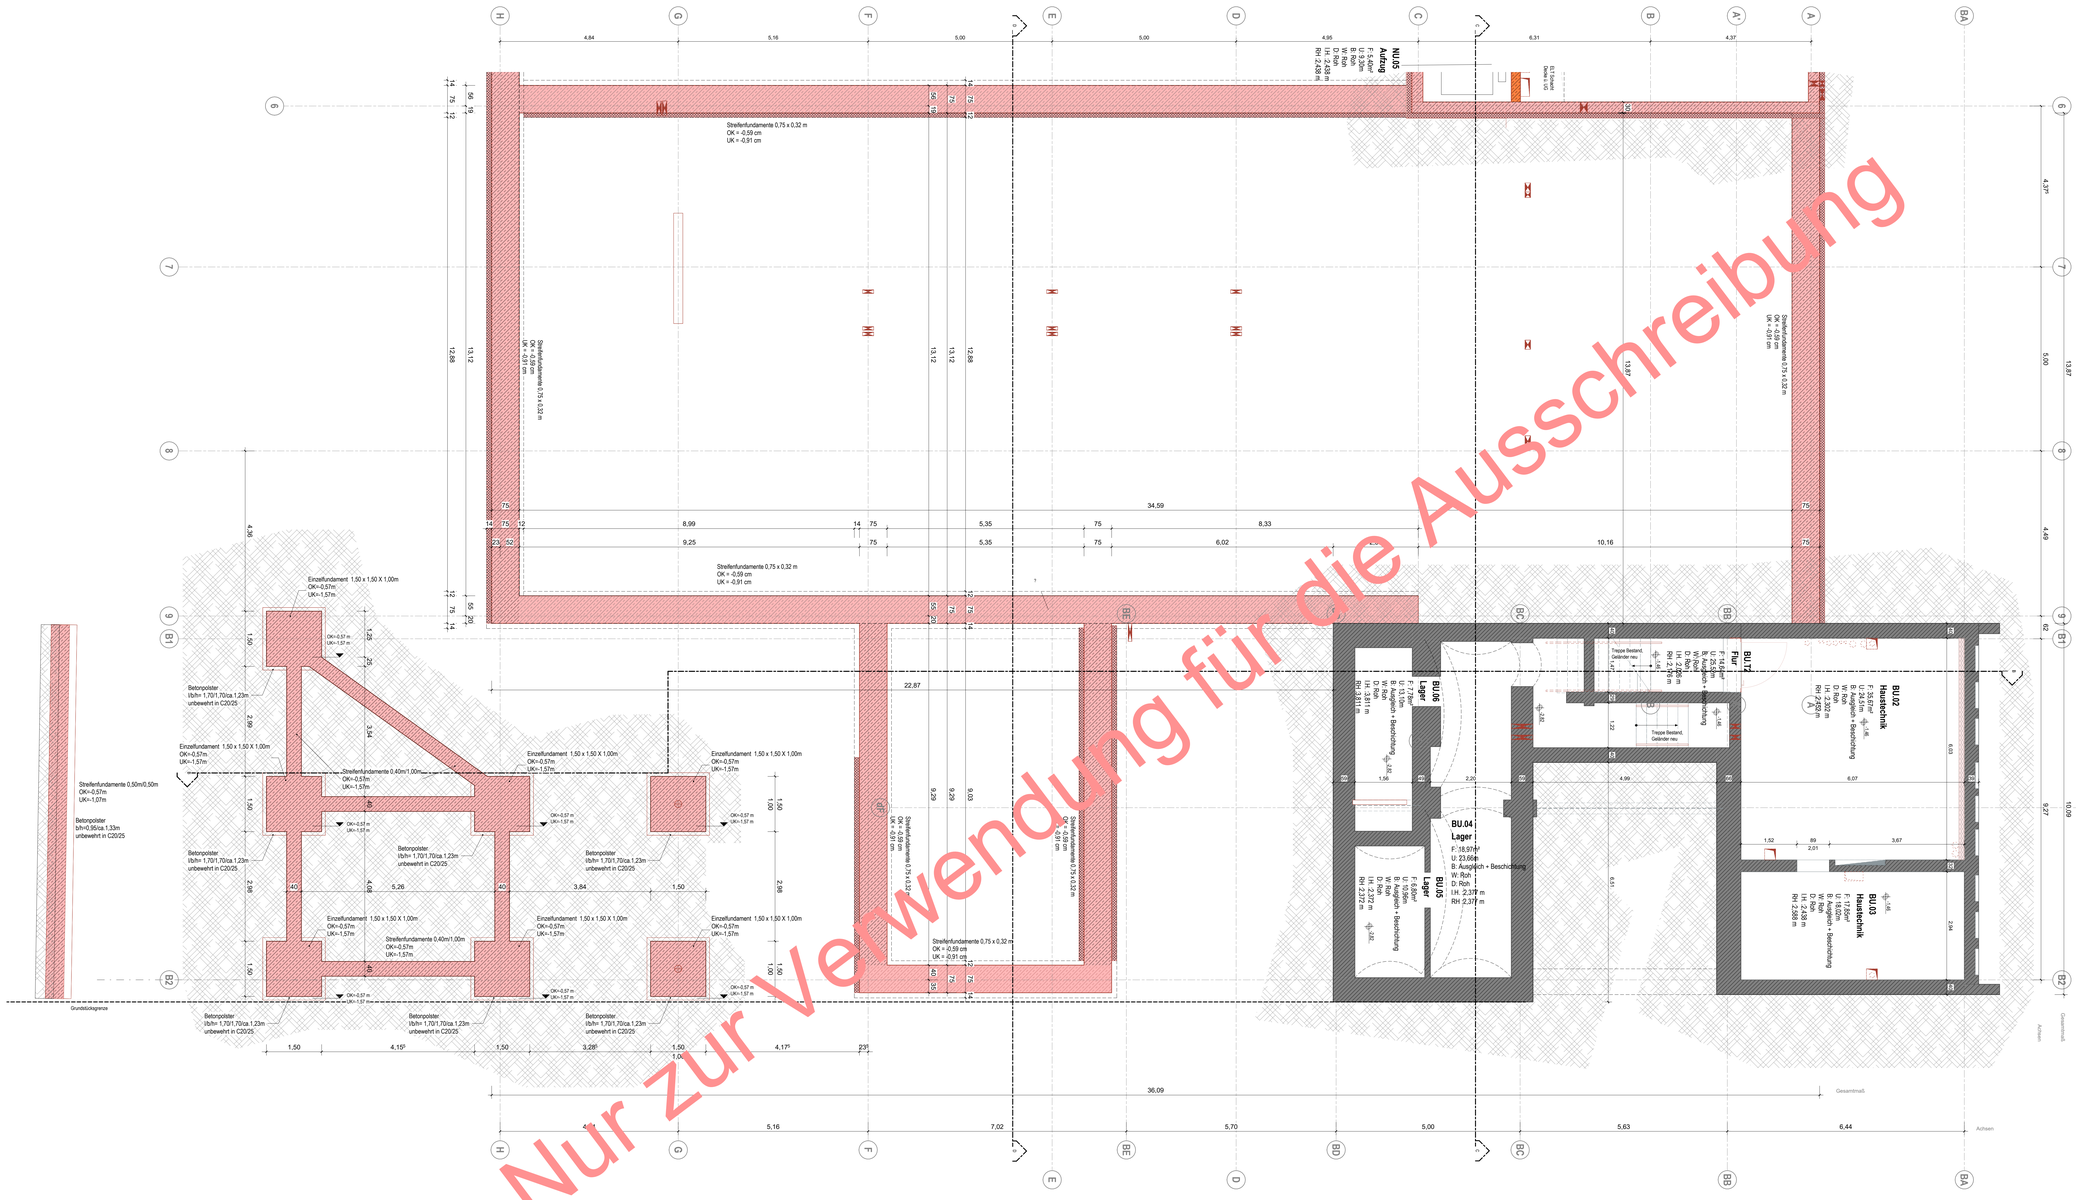

Nur zur Verwendung für die Ausschreibung

Legende Materialien

Mauerwerk	Neu
Mauerwerk tragend	
Stahlbeton tragend	Abbruch
Stahlbetonfertigteil tragend	Bestand
Beton unbewehrt	
Estrich	
Gipskartonwand beidseitig doppelt beplankt	
Dämmung, hart	
Dämmung, weich	
GK- Installationswand, einseitig doppelt beplankt	
Dehnfugen	

Legende Brandschutz Pfandaidteilung / DIN EN 13501 / DIN 4102 / Benennung

(R) EI 60 / F60 A/B / hochfeuerhemmend
REI60-M / F90 A/B / hochfeuerhemmend + mechn. Beanspruchung
(R) EI 30 / F30-B / feuerhemmend

Legende Abkürzungen und Symbole

OKF	Oberkante Fertig ab OKFF	OKR	Oberkante Roh
UKF	Unterkante Fertig ab OKFF	UKR	Unterkante Roh
FBH	Fensterbrüstung ab OKF	RBH	Rohbrüstung ab OKF
UZ	Unterzug	STH	Sturzhöhe ab OKF
RH	Raumhoch	ÜZ	Überzug
DF	Dehnfuge	GDF	Gebäudedehnfuge
RR	Regenfallrohr	BA	Bodenablauf
DA	Dachablauf		
HP	Hochpunkt		
TP	Tiefpunkt		
	UK Fertigdecke	:	UK Rohdecke
	OK Fertigfußboden		OK Rohfußboden/ Rohdecke
OKFB	OK Fertigfußboden		Änderung
OKRB	OK Rohfußboden		
.	Ortbeton sichtbar		Unklarheit

Alle Maße sind am Bau zu prüfen! Unstimmigkeiten sind vor der Bauausführung mit dem Planverfasser zu klären! Für die Einhaltung der Maße haftet allein der Unternehmer! Angaben zu Durchbrüchen sind aus Schalplänen bzw. Rohbauplänen zu entnehmen!
Alle Höhen beziehen sich auf OKF wenn keine andere Höhe angegeben ist.

Index	Datum	Änderung	gez./gepr.
05	05.00.2026	LPS Rohbaupläne	ara, bdi,klf
04	13.05.2026	LPS Planfortschreibung	ara, bdi,klf
03	27.04.2026	LPS Planfortschreibung	ara, bdi,klf
02	31.03.2026	LPS Planfortschreibung	ara, bdi, srij
01	13.03.2026	LPS Planstand Rohbau (Holzbauteile)	ara, bdi, srij
00	09.02.2026	LPS Planerstellung	ara, bdi

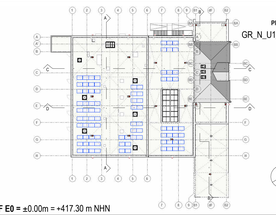

Plannummer
GR_N_U1_RB_T2

OKF E0 = ±0.00m = +417.30 m NHN

Bauherr
Stadt Zeulenroda-Triebes
vertreten durch Stadtverwaltung Zeulenroda-Triebes
Markt 8, 07937 Zeulenroda-Triebes
036628 48300,

Nutzer
Stadt Zeulenroda-Triebes
Markt 1, 07937 Zeulenroda-Triebes
036628 480, https://www.zeulenroda-triebes.de

Bauvorhaben
2024 2 245
Bauliche Änderung der Stadthalle Zeulenroda und energetische Sanierung

Projektnummer	Fachrichtung	Leistungsphase	Plannummer	Maßstab
242245	A	5	GR_N_U1_RB_T2	1 : 50

Index: 05
Plangröße: A0

Grundriss Untergeschoss Rohbau Teil 2
Ausführungsplanung

Zeulenroda-Triebes, den 22.08.2025	22.08.2025	gezeichnet	Datum
Im Original unterschrieben	Im Original unterschrieben	olb	14.07.2025
Bauherr, Vertreten durch Bürgermeisterin Heike Bergmann	Planer, Vertreten durch	geprüft bdi	Datum 17.07.2025