



Schnitt DA

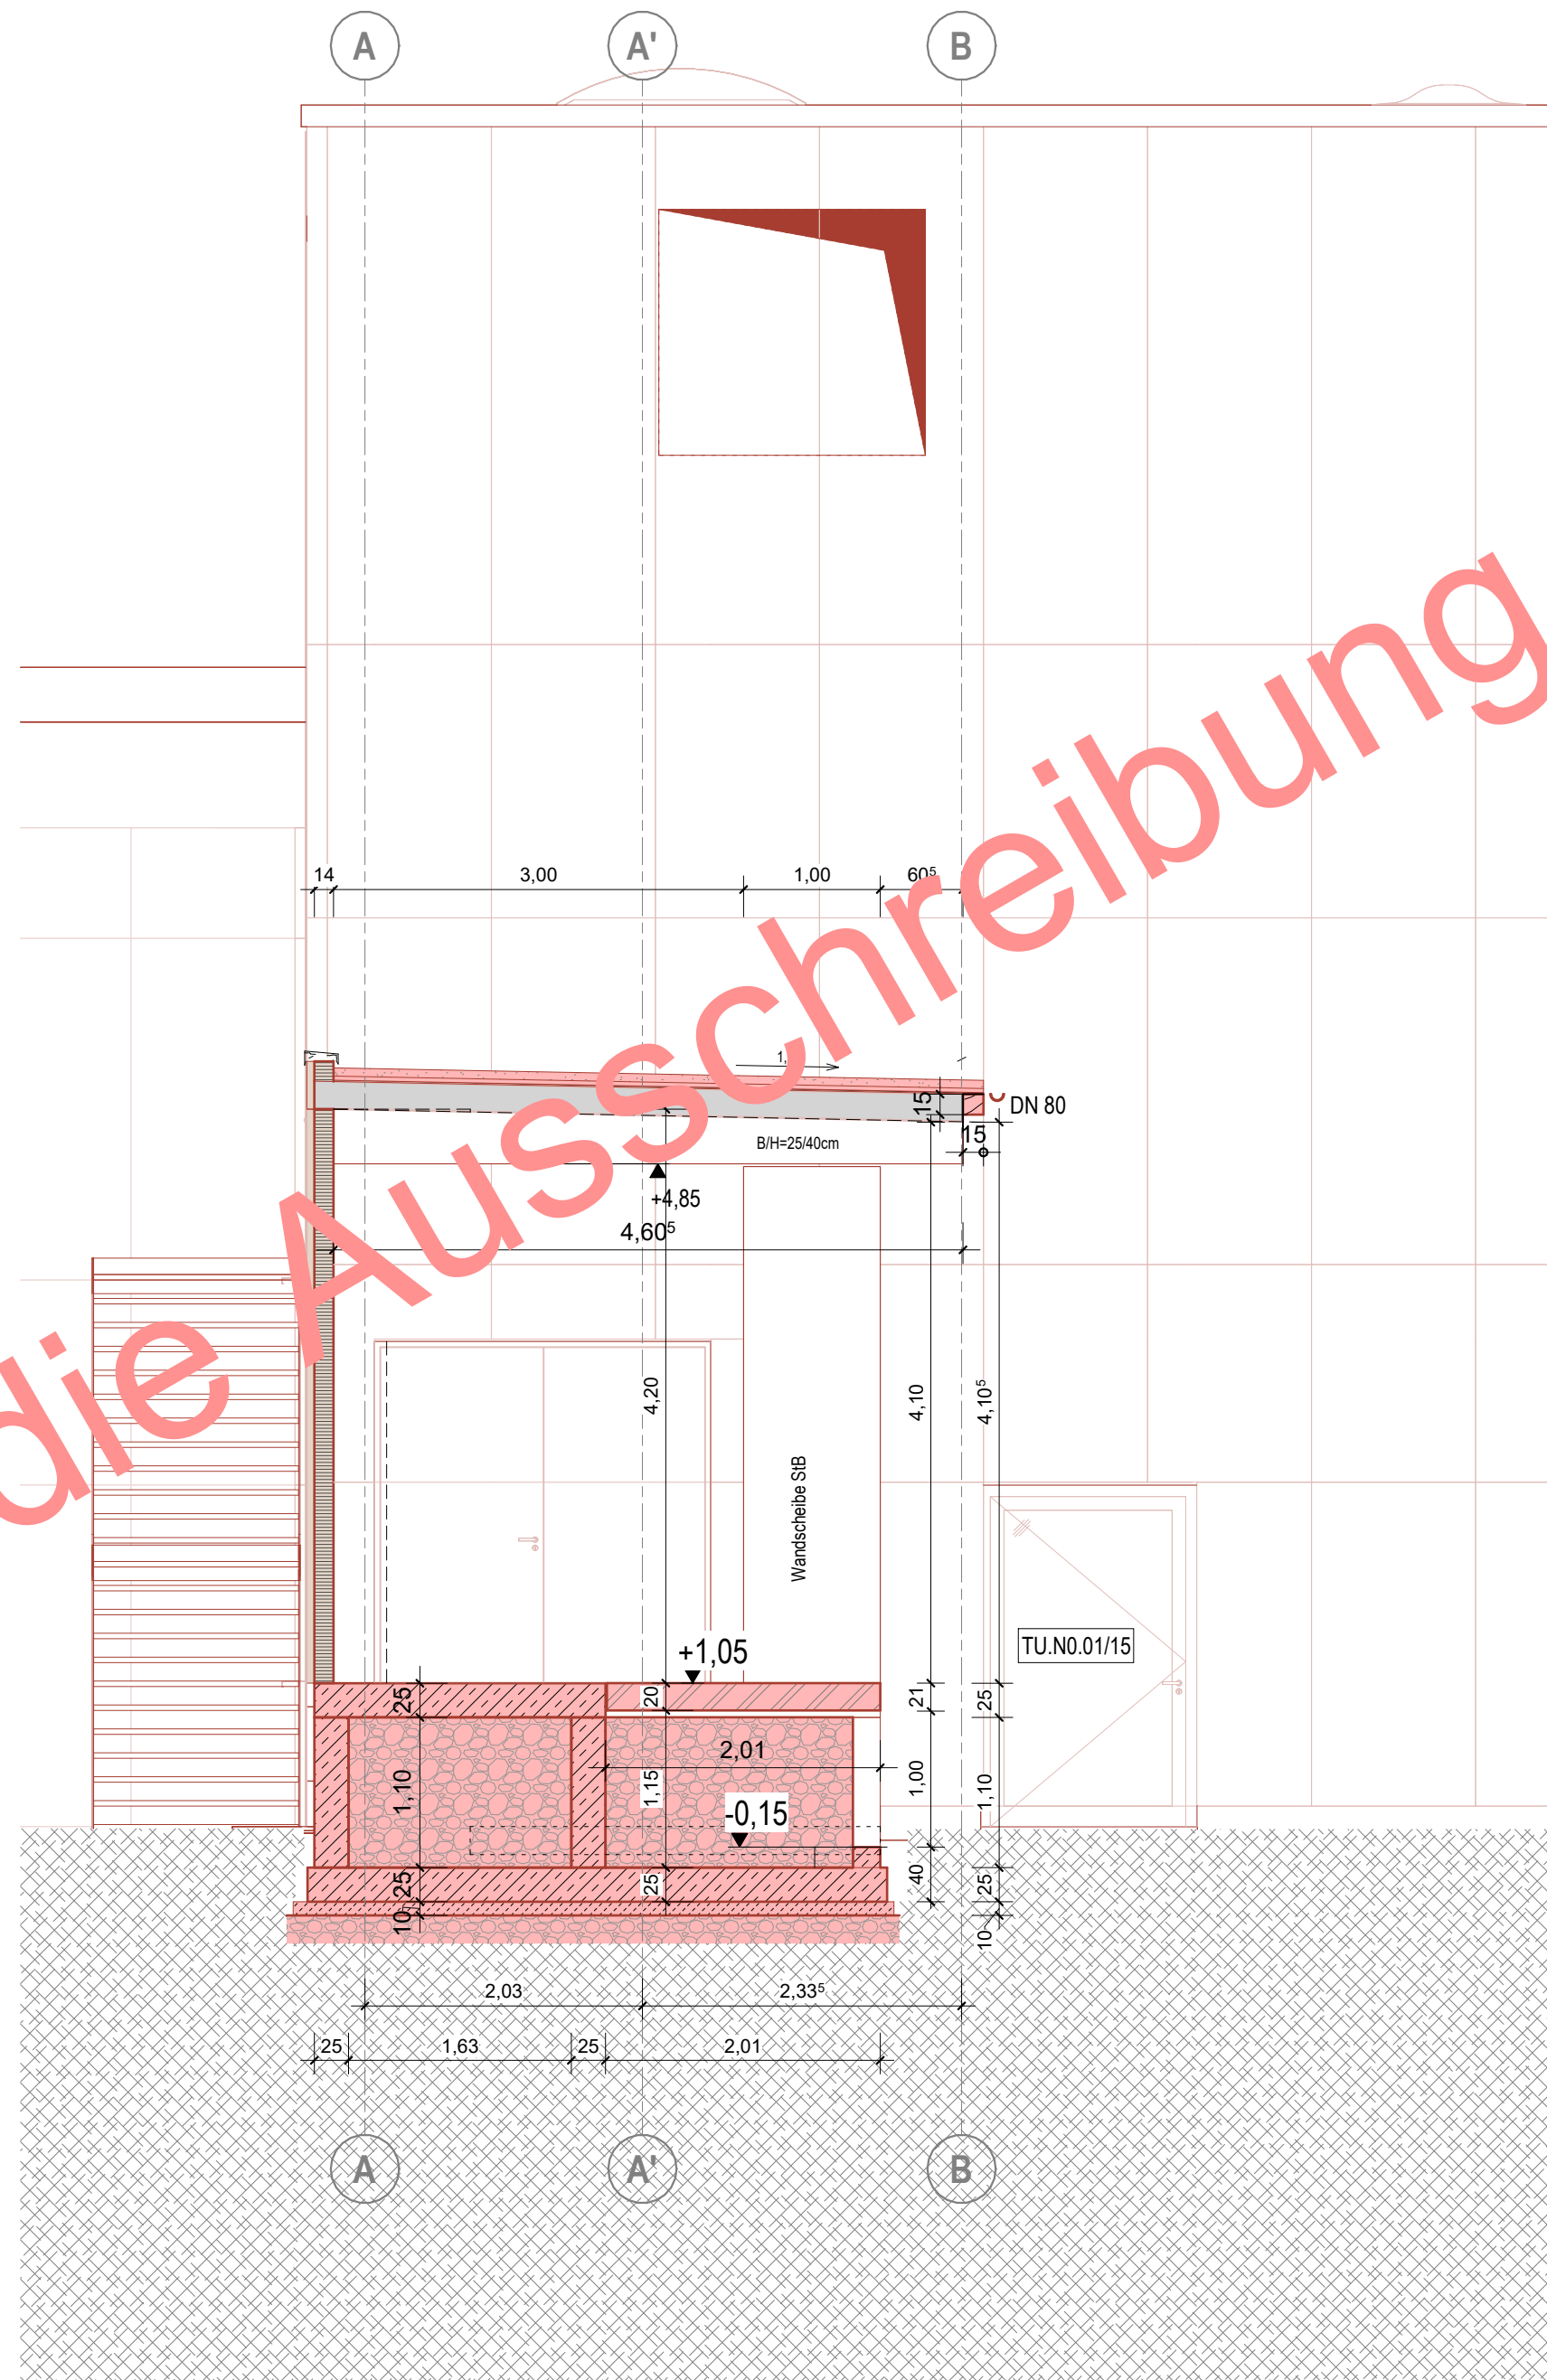

Schnitt D1

Index	Datum	Änderung	gez./gepr.
03	13.05.2026	LP5 Planfortschreibung	ara, bdi, kff
02	27.04.2026	LP5 Planfortschreibung	ara, bdi, kff
01	13.03.2026	LP5 Planstand Rohbau (Holzbauteile)	ara, bdi, snj
00	09.02.2026	LP5 Planerstellung	ara, bdi

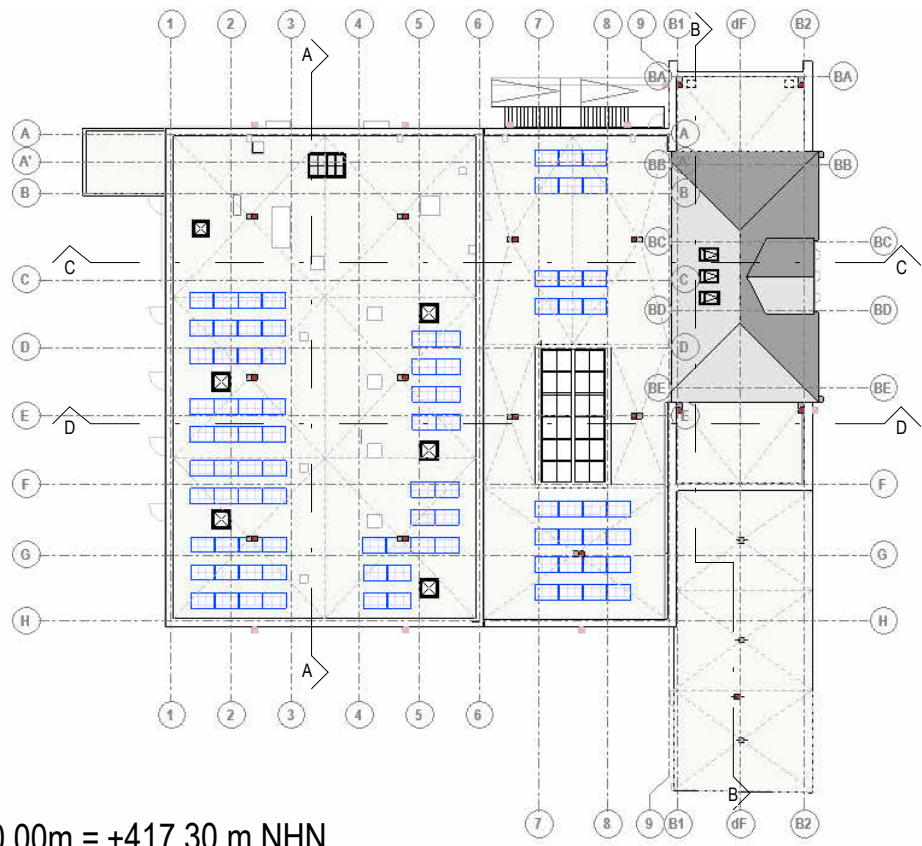

Plannummer  
SZ\_DA

OKF E0 = ±0.00m = +417.30 m NHN

**Bauherr**  
Stadt Zeulenroda-Triebes  
vertreten durch Stadtverwaltung Zeulenroda-Triebes  
Markt 8, 07937 Zeulenroda-Triebes  
036628 48300,

**Nutzer**  
Stadt Zeulenroda-Triebes

Markt 1, 07937 Zeulenroda-Triebes  
036628 480, <https://www.zeulenroda-triebes.de>

**Bauvorhaben**

2024 2 245  
Bauliche Änderung der Stadthalle Zeulenroda und energetische Sanierung

Projektnummer	Fachrichtung	Leistungsphase	Plannummer	Maßstab
242245	A	5	SZ_DA	1 : 50
Index				03
Plangröße				A1
Zeulenroda-Triebes, den 22.08.2025		22.08.2025		gezeichnet ara
Datum		09.02.2026		
Bauherr, Vertreten durch Bürgermeisterin Heike Bergmann		Planer, Vertreten durch		geprüft bdi
Datum				