Querprofil 20 m

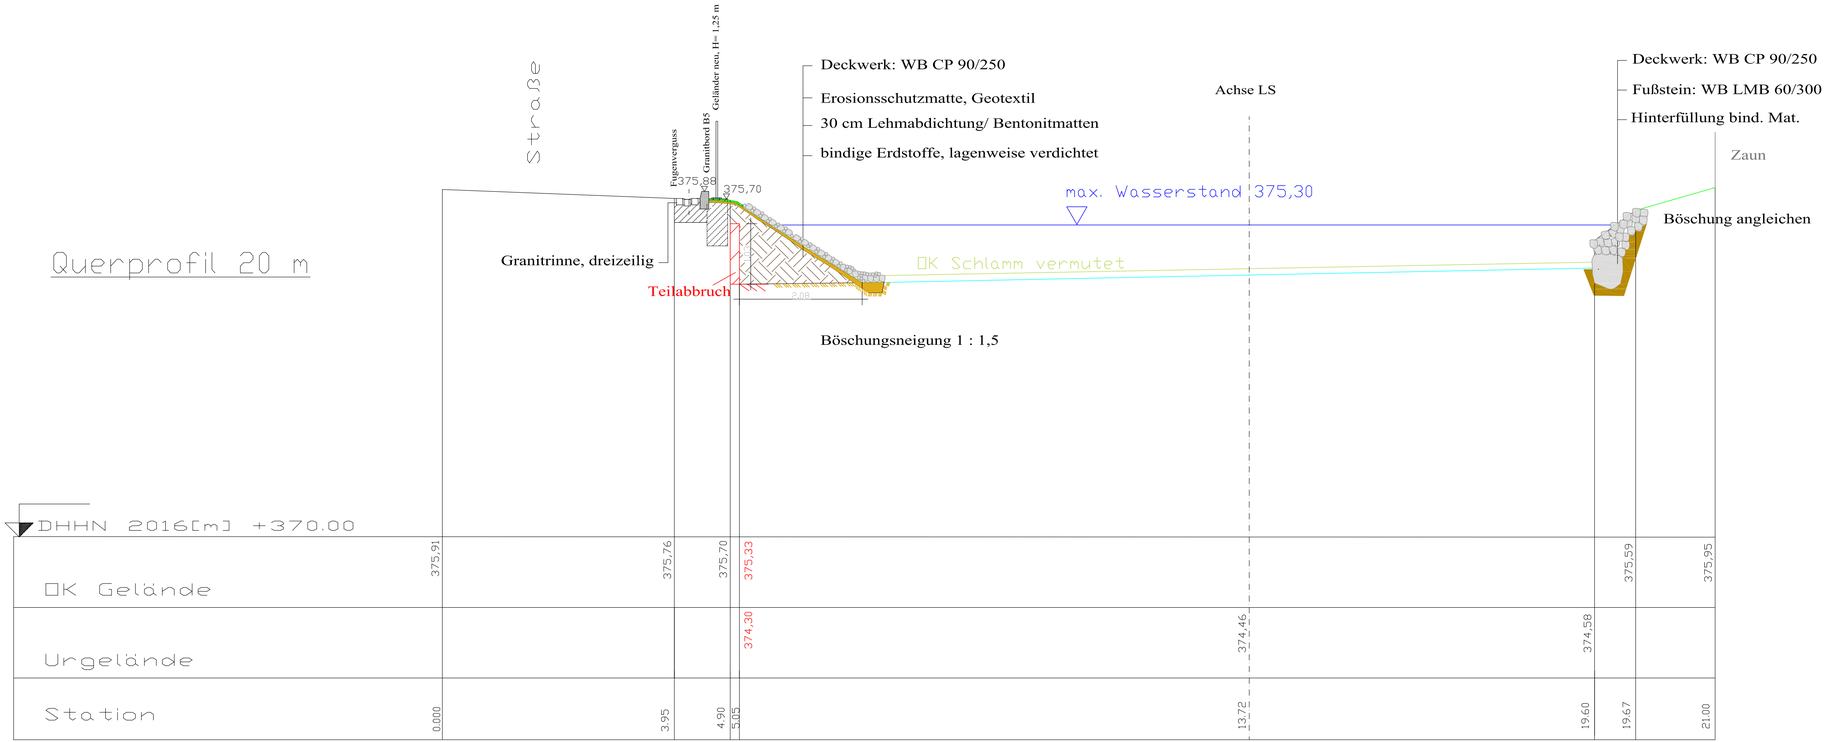

Änderung				
	c			
	b			
	a			
		Datum	Name	Bemerkung

Poststraße 2a
07973 Greiz
Telefon (03661) 478638
Fax (03661) 478641
E-Mail ib-weber@freenet.de

Ingenieurbüro Weber
Vermessung

LAGEBEZUG
LANDKREIS GREIZ
GEMARKUNG WECKERSDORF

Höhenbezug: DHHN 2016
Gemeinde: ZEULENRODA-TRIEBES
Flurstück: VERSCHIEDENE

Auftraggeber:
Stadt Zeulenroda Triebes
Markt 1
07937 Zeulenroda-Triebes

Auftragnehmer:
IBK Ingenieurbüro Krämer
Mühlenhäuser Straße 26
07973 Greiz
Tel. 03661/670322
Fax 03661/456862
E-Mail: sylvia_kroemer@gmx.de

Vorhaben:
Instandsetzung Dorfteich Weckersdorf

	Datum	Name	Unterschrift
gez.	02.10.25	Weber	
geä.	06.04.26	Krämer	
gepr.	06.04.26	Krämer	

Querprofil bei 0+20

Phase: Ausführungsplanung
Plan-Nr.: A4
Ers. f.:
Maßstab 1 : 50/50
Blatt 1