




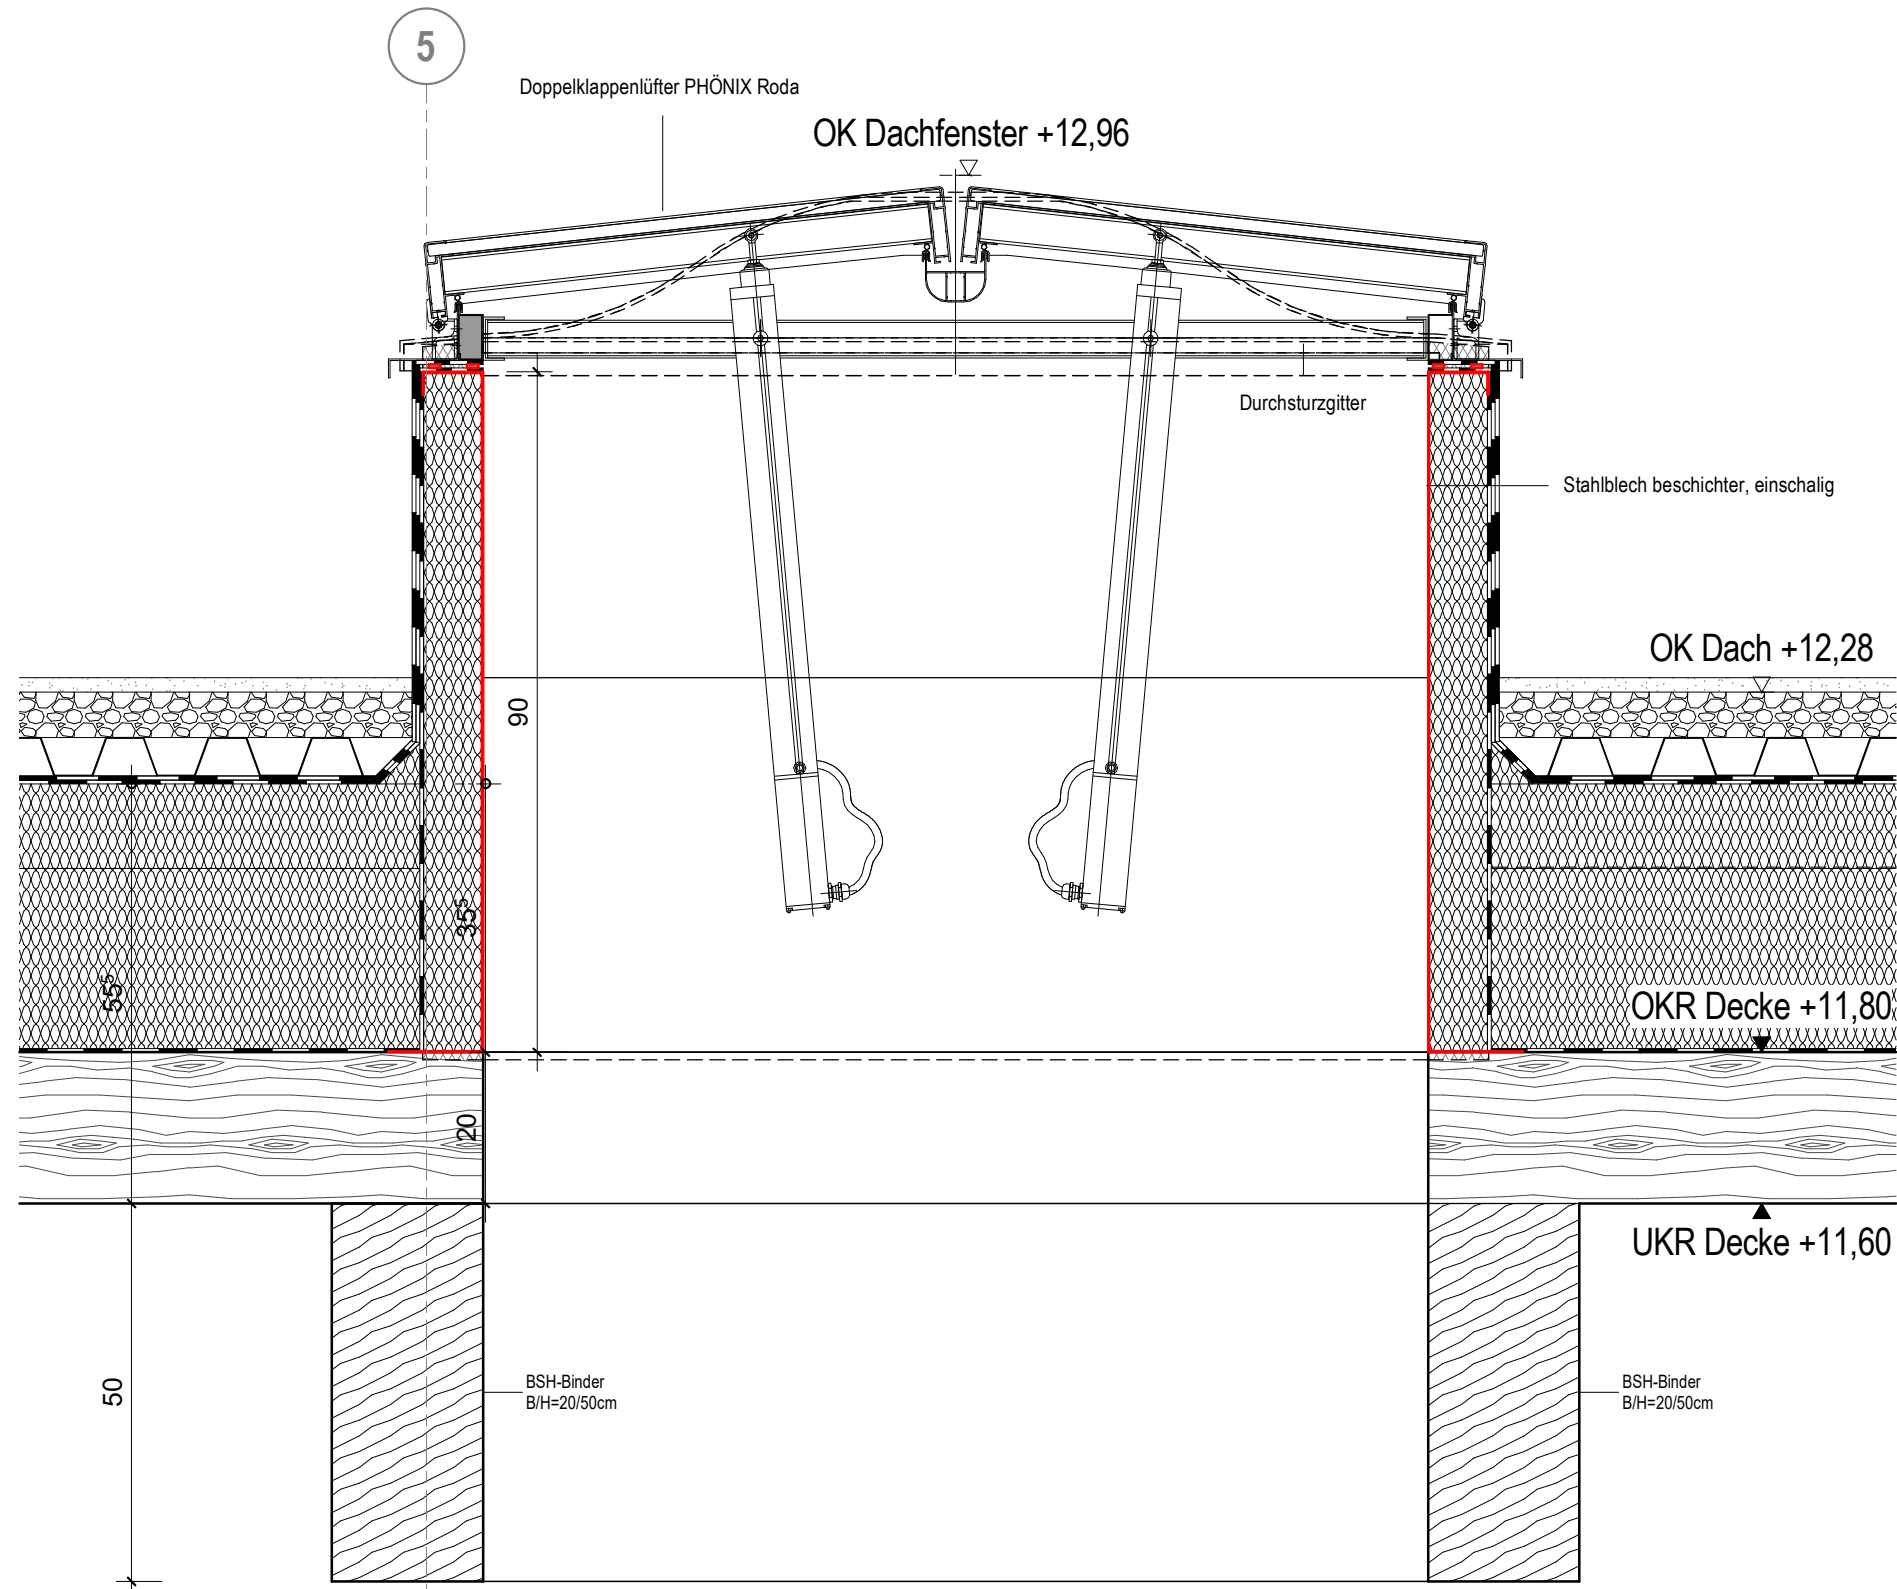


DT_301_SZ (Dachfenster)
M 1 : 10

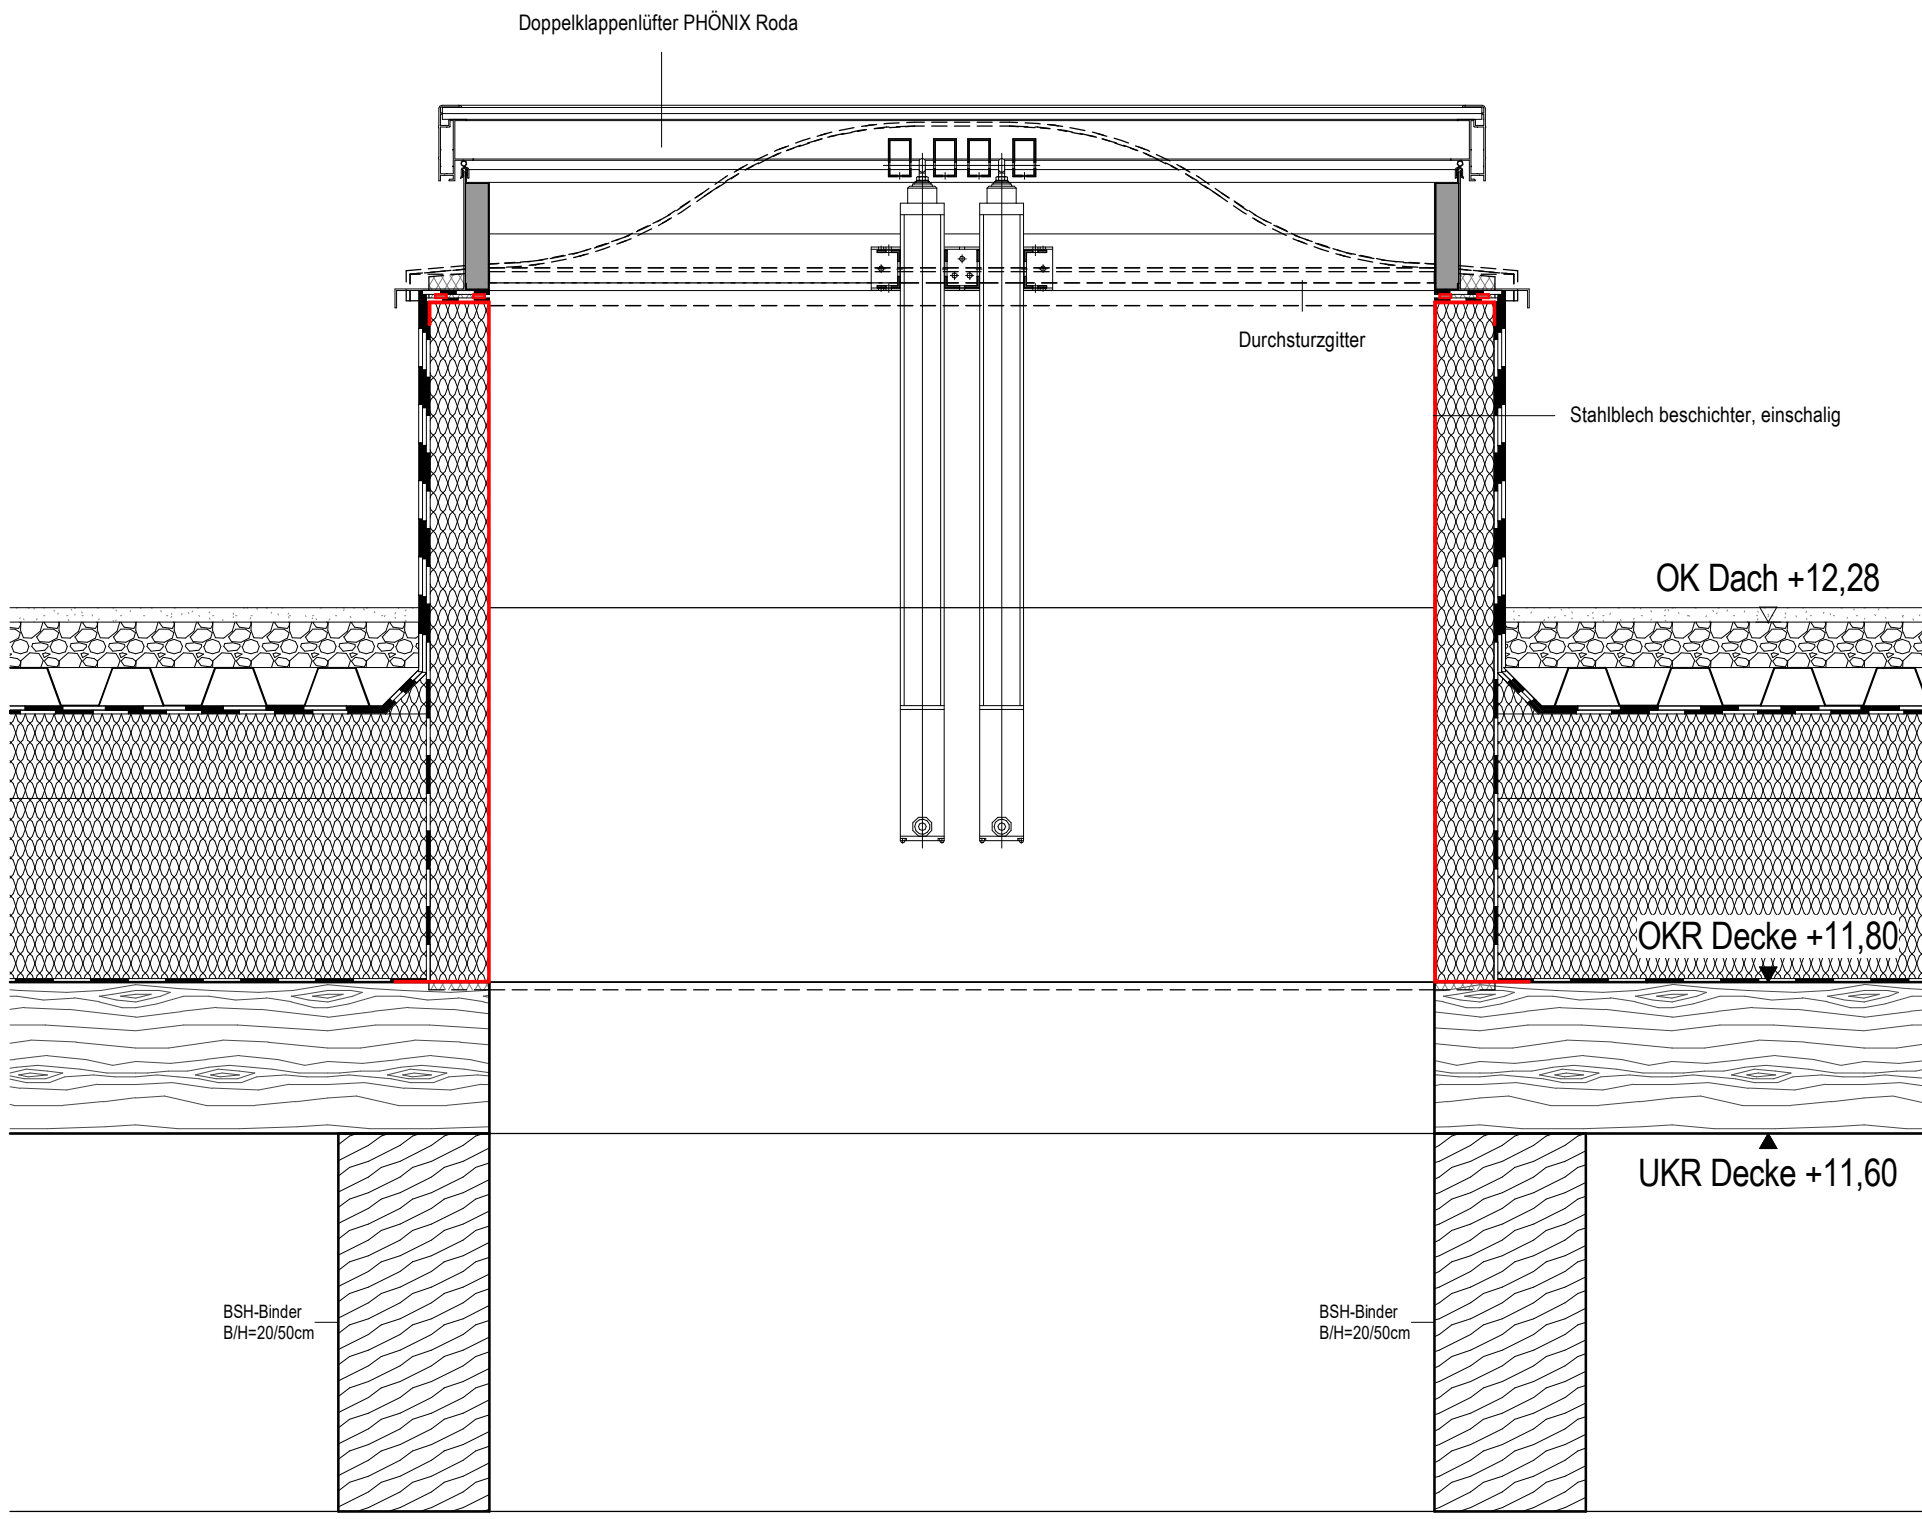

DT_301_SZ (Dachfenster 2)
M 1 : 10

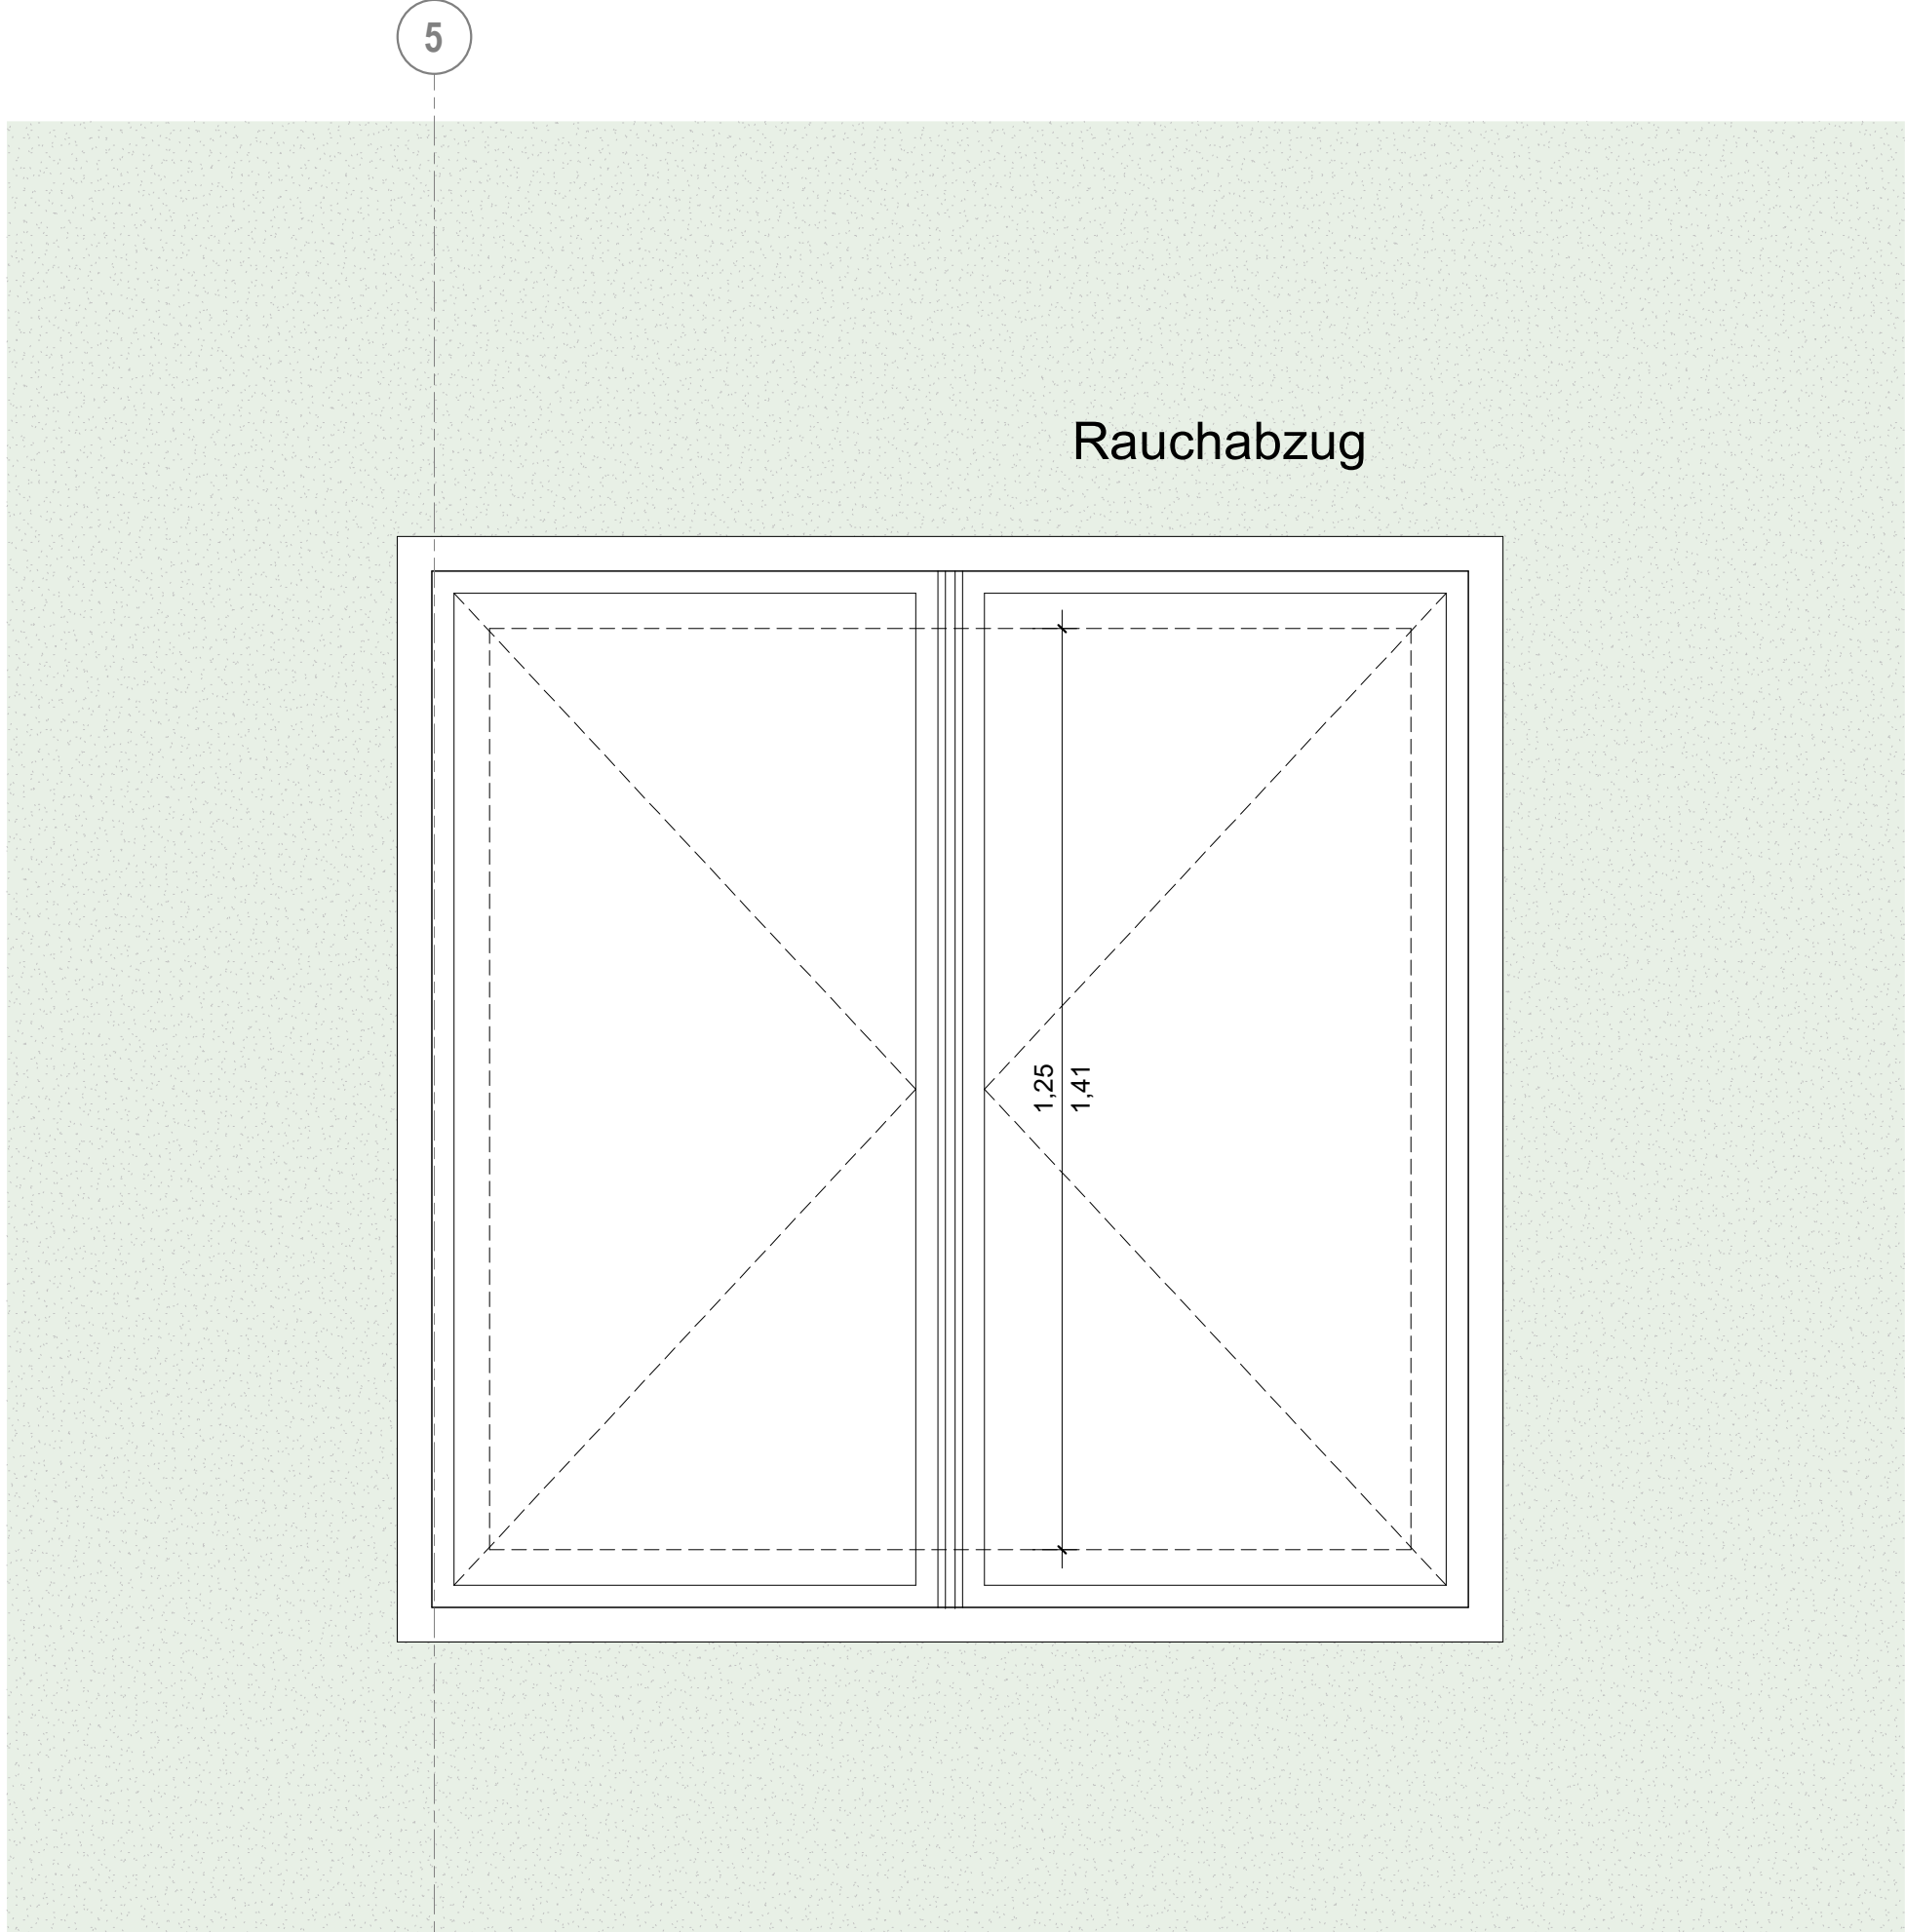


DT_xxx_DA_Dachfenster
M 1 : 10

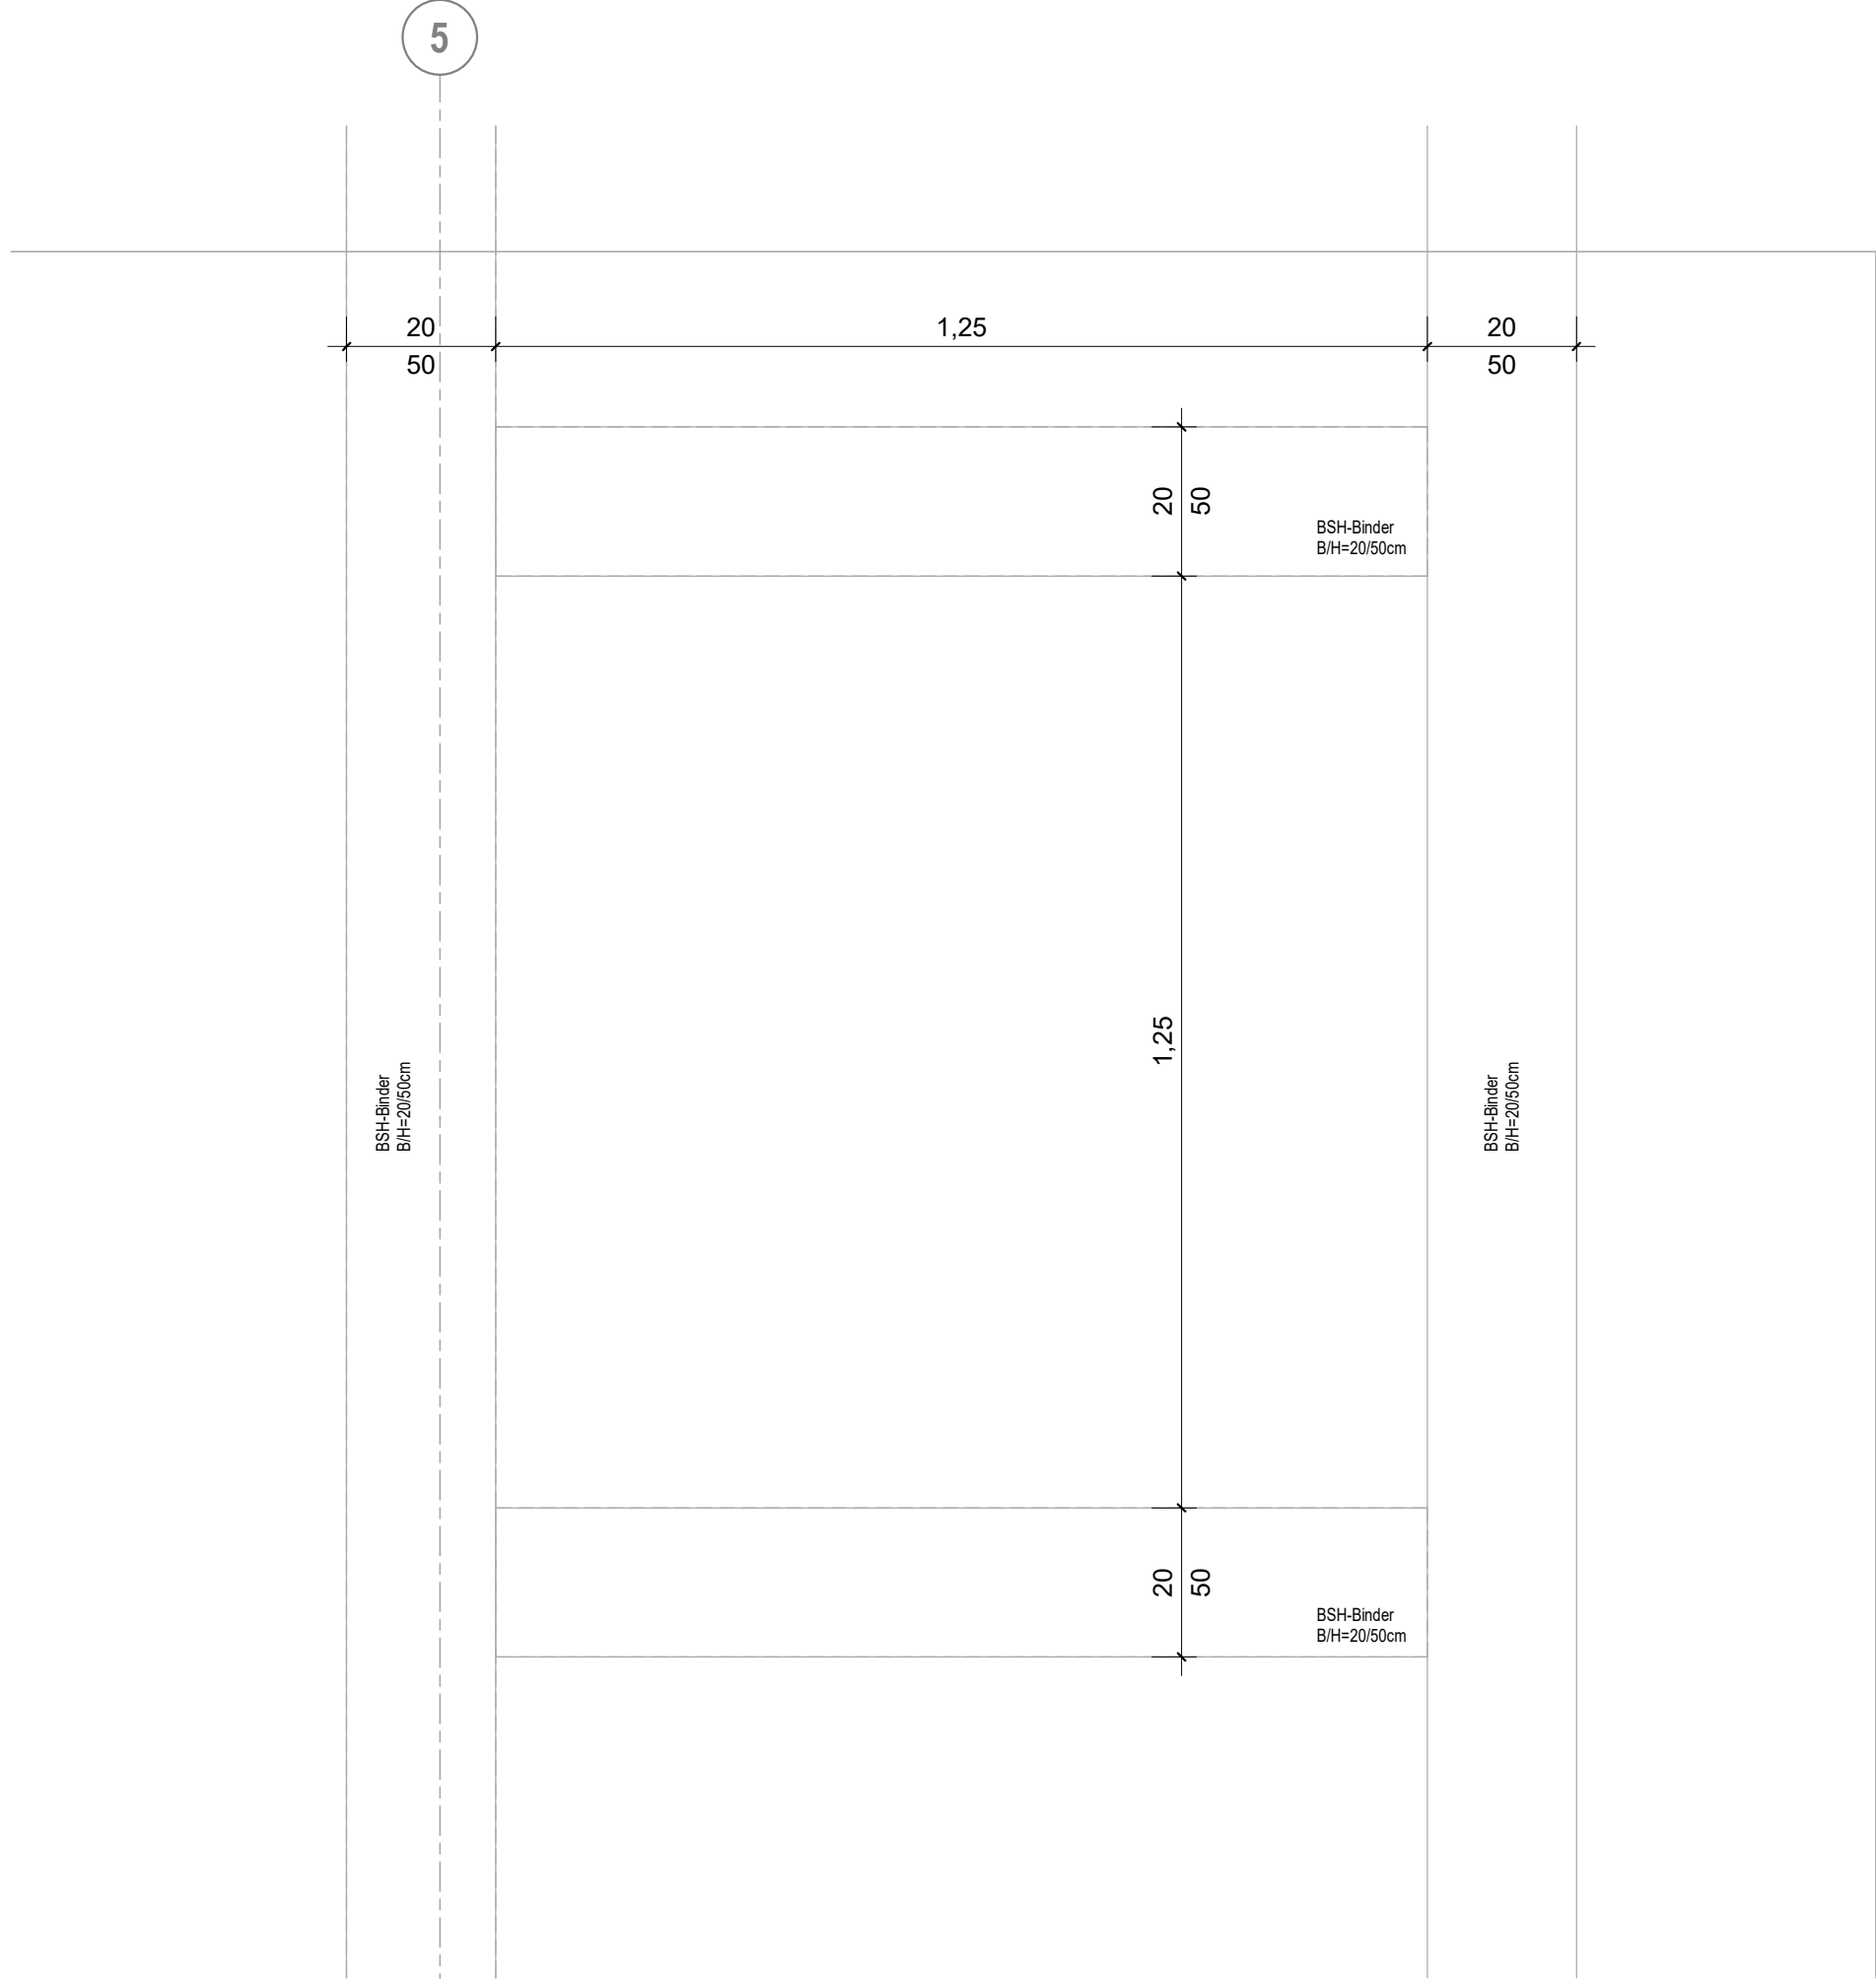

DT_xxx_GR_Dachfenster
M 1 : 10

Index	Datum	Änderung	gez./gepr.

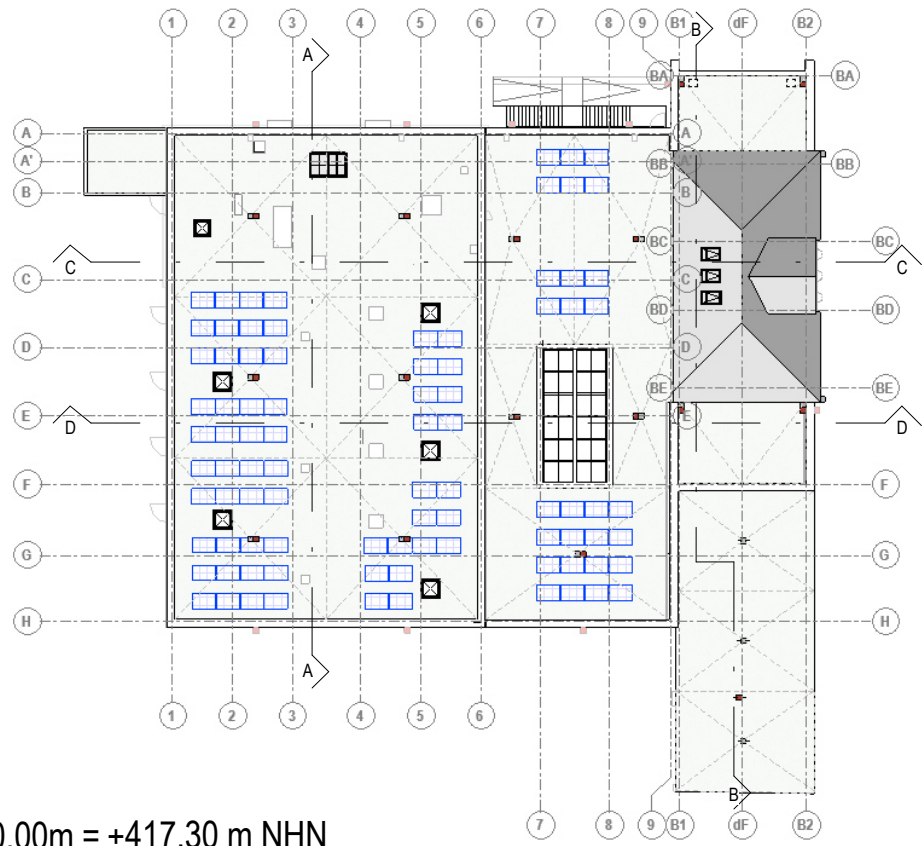

Plannummer
DT_FE_505

OKF E0 = ±0.00m = +417.30 m NHN

Bauherr
Stadt Zeulenroda-Triebes
vertreten durch Stadtverwaltung Zeulenroda-Triebes
Markt 8, 07937 Zeulenroda-Triebes
036628 4800, <https://www.zeulenroda-triebes.de>

Nutzer
Stadt Zeulenroda-Triebes

Markt 1, 07937 Zeulenroda-Triebes
036628 480, <https://www.zeulenroda-triebes.de>

Bauvorhaben

2024 2 245
Bauliche Änderung der Stadthalle Zeulenroda und energetische Sanierung

Projektnummer	Fachrichtung	Leistungsphase	Plannummer	Maßstab
242245	A	5	DT_FE_505	1 : 10
N_Dachfenster				Index
				Plangröße A1
Zeulenroda-Triebes, den 17.03.2026		17.03.2026	gezeichnet snj	Datum 17.03.2026
Bauherr, Vertreten durch Bürgermeisterin Heike Bergmann		Planer, Vertreten durch	geprüft	Datum XX.XX.XX