



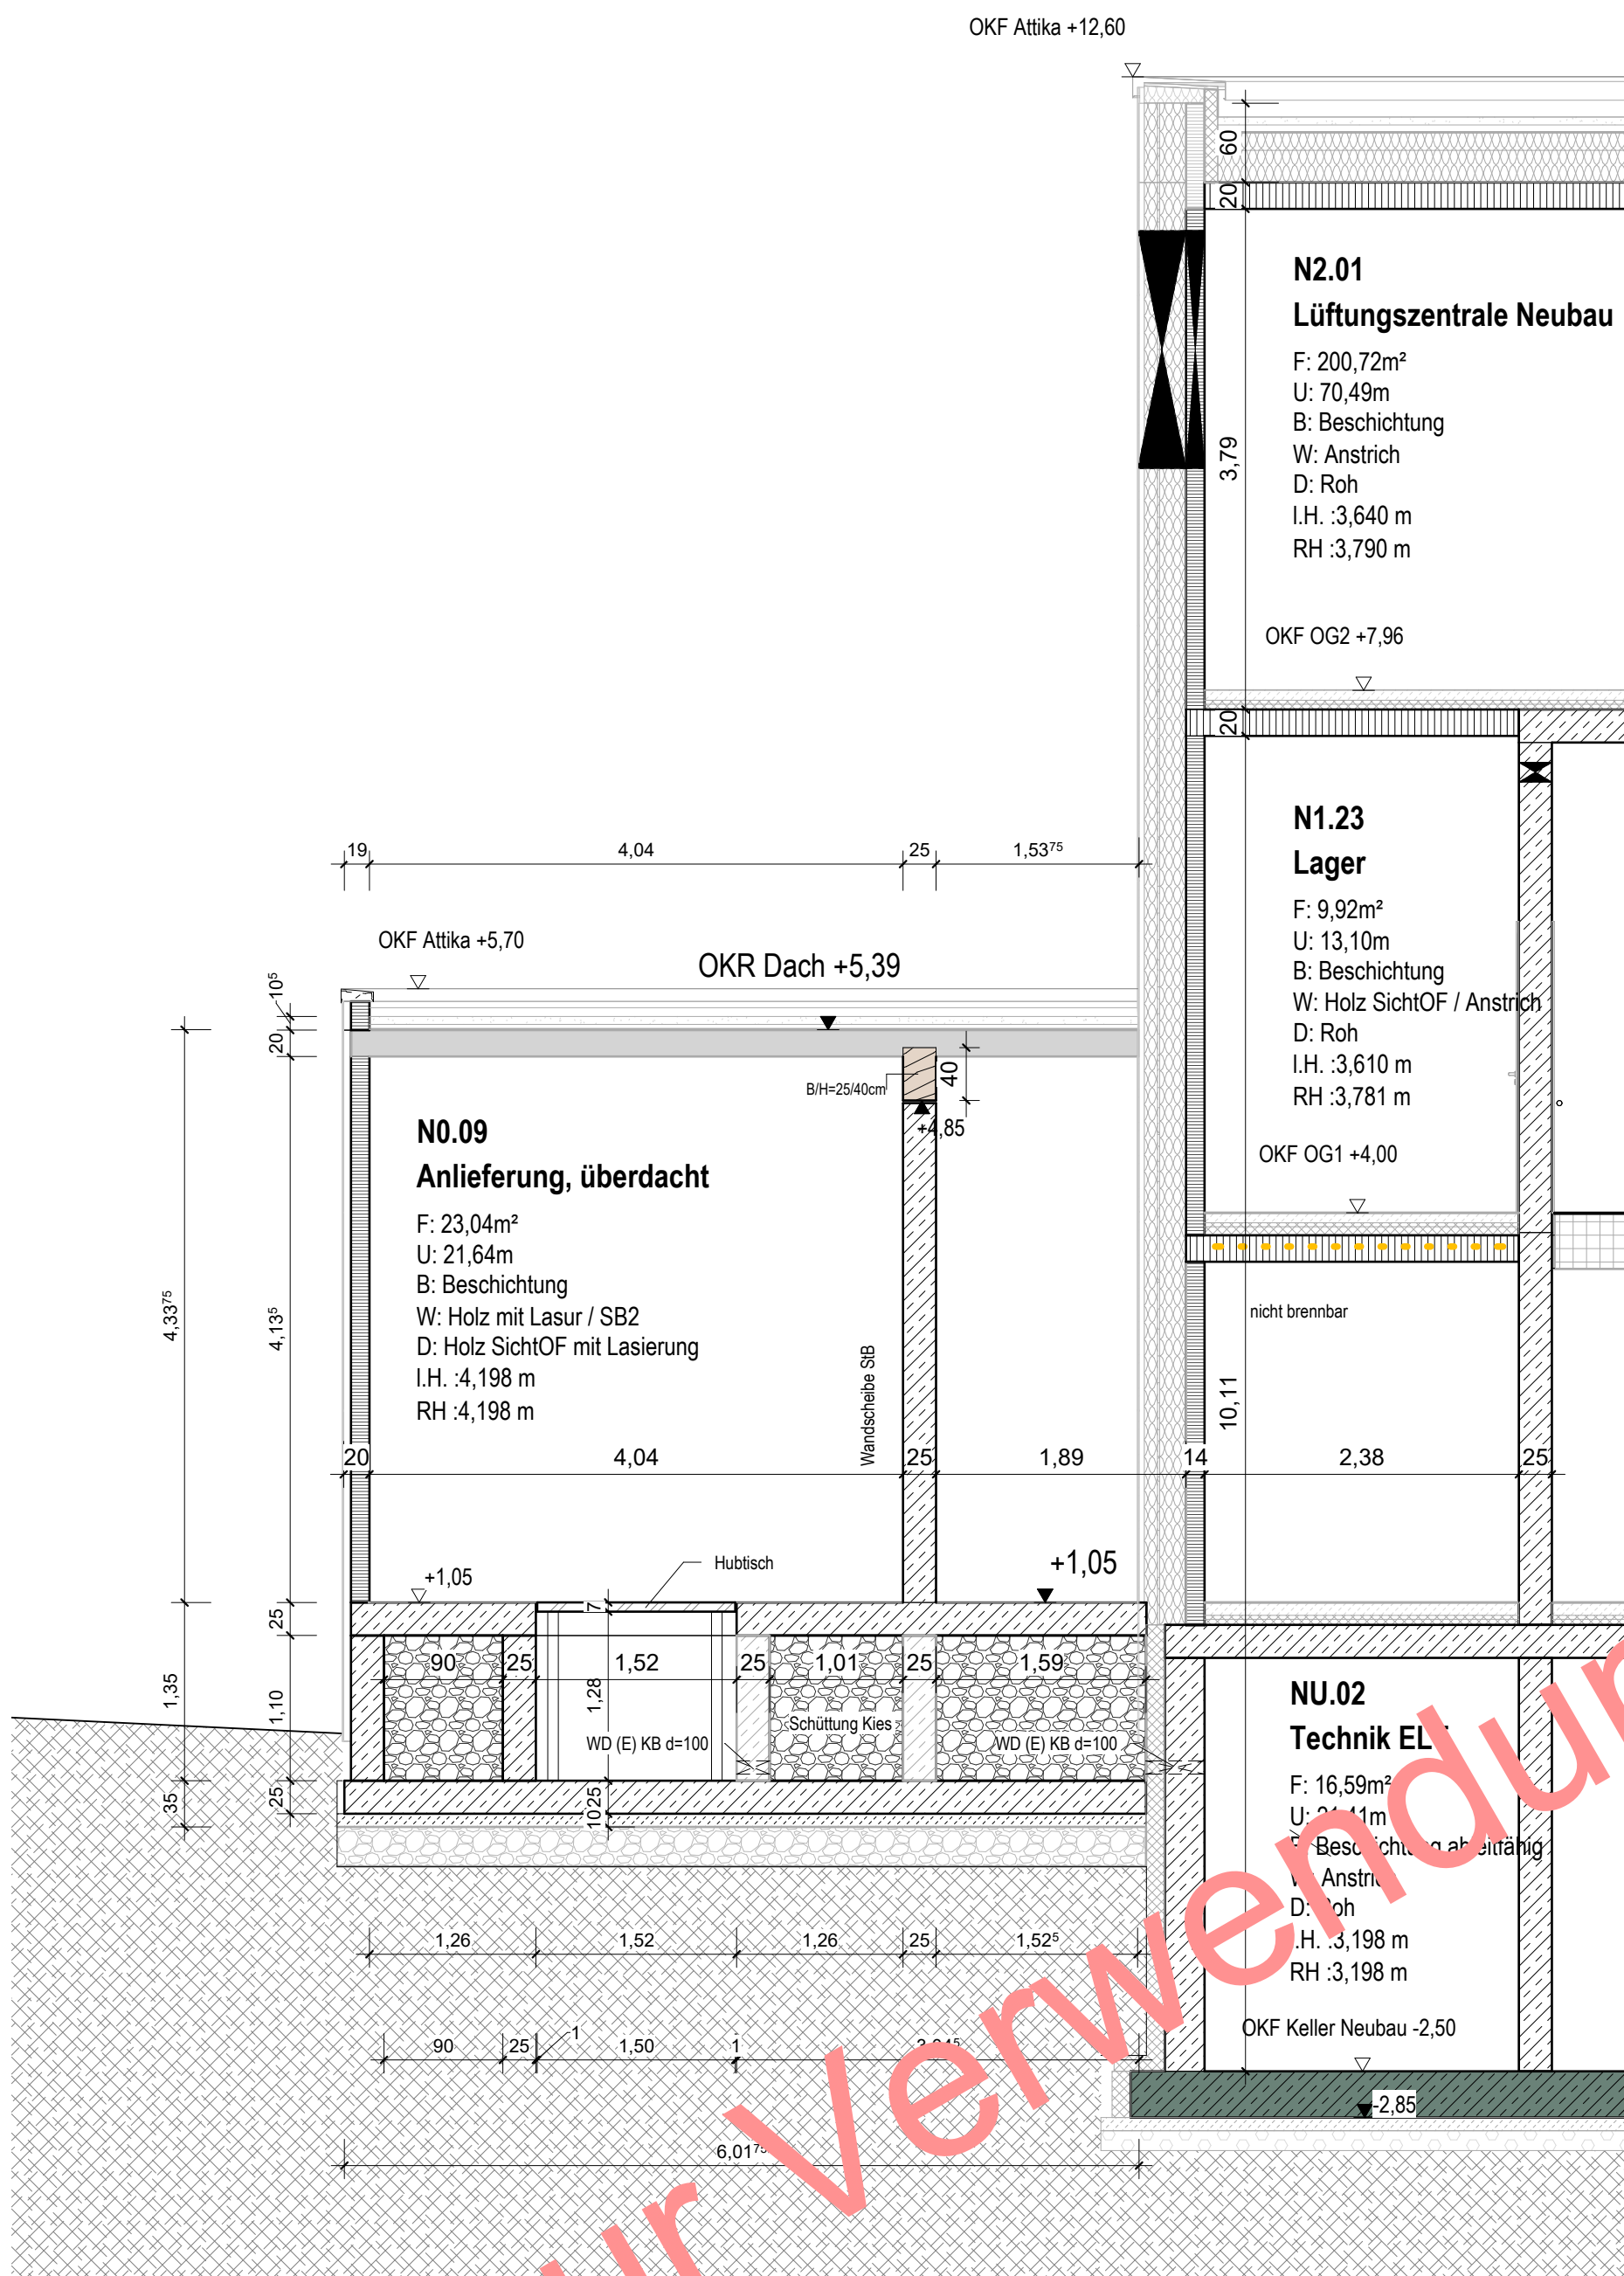

Schnitt DA
M 1:50

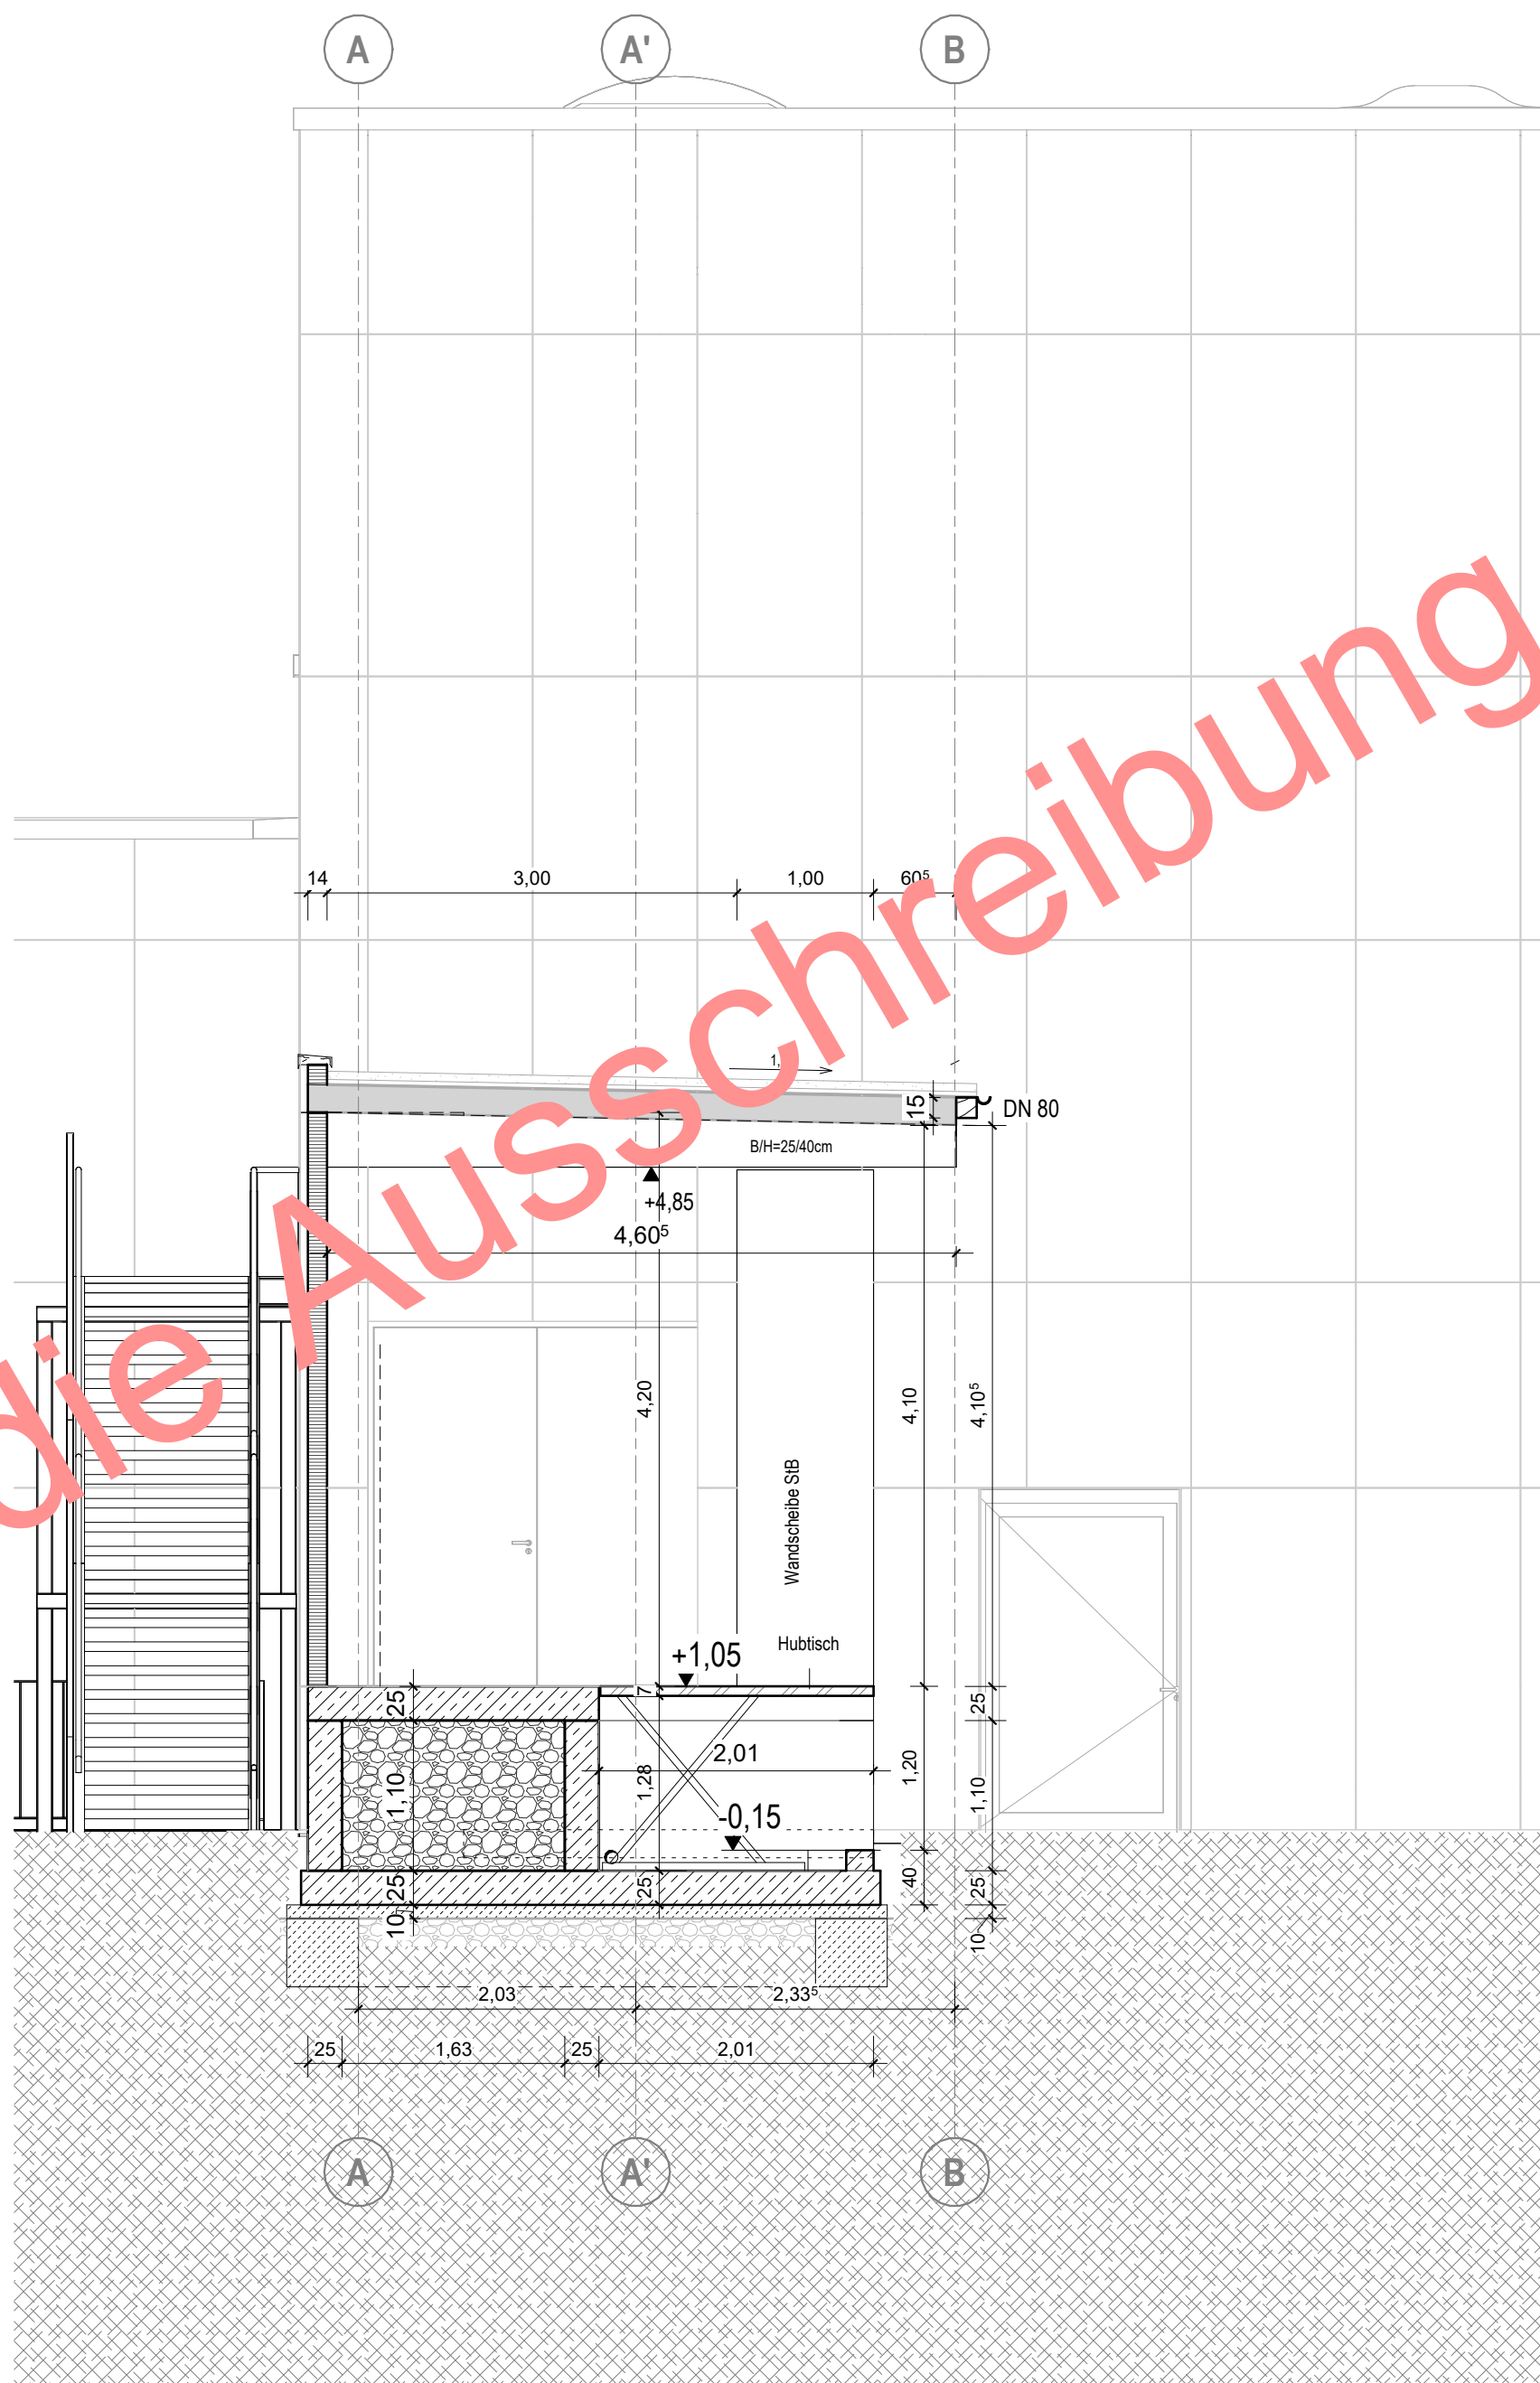


Schnitt D1
M 1:50

Legende Materialien	
	Mauerwerk
	Mauerwerk tragend
	Stahlbeton tragend
	Stahlbetonfertigteil tragend
	Beton unbewehrt
	Estrich
	Gipskartonwand beidseitig doppelt beplankt
	Dämmung, hart
	Dämmung, weich
	GK-Installationswand, einseitig doppelt beplankt
	Dehnfugen

Alle Maße sind am Bau zu prüfen! Unstimmigkeiten sind vor der Bauausführung mit dem Planverfasser zu klären! Für die Einhaltung der Maße haftet allein der Unternehmer! Angaben zu Durchbrüchen sind aus Schalplänen bzw. Rohbauplänen zu entnehmen!
Alle Höhen beziehen sich auf OKF wenn keine andere Höhe angegeben ist.

Index	Datum	Änderung	gez./gepr.
04	14.08.2026	LP5 Planfortschreibung	hsk/ara
03	13.05.2026	LP5 Planfortschreibung	ara, bdi,kff
02	27.04.2026	LP5 Planfortschreibung	ara, bdi,kff
01	13.03.2026	LP5 Planstand Rohbau (Holzbauteile)	ara, bdi, snj
00	09.02.2026	LP5 Planerstellung	ara, bdi

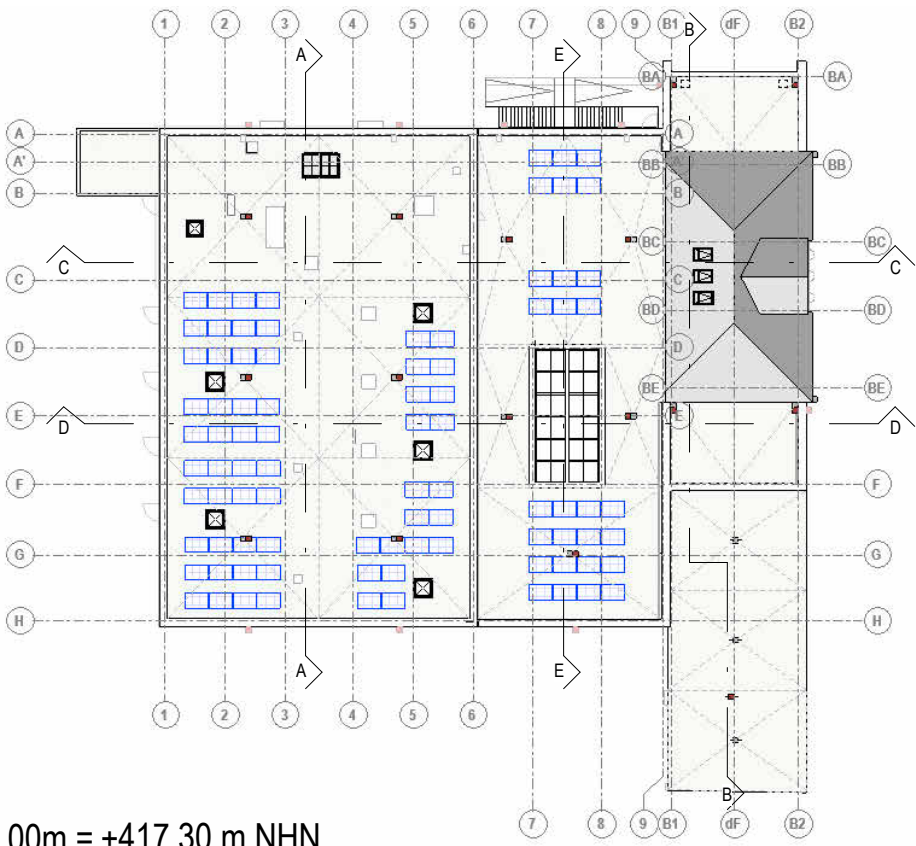

Plannummer
SZ_DA

OKF E0 = ±0.00m = +417.30 m NHN

Bauherr Stadt Zeulenroda-Triebes vertreten durch Stadtverwaltung Zeulenroda-Triebes Markt 8, 07937 Zeulenroda-Triebes 036628 48300,	
Nutzer Stadt Zeulenroda-Triebes	
Markt 1, 07937 Zeulenroda-Triebes 036628 480, https://www.zeulenroda-triebes.de	
Bauvorhaben 2024 2 245 Bauliche Änderung der Stadthalle Zeulenroda und energetische Sanierung	
Projektnummer 242245	Fachrichtung A
Leistungsphase 5	Plannummer SZ_DA
Maßstab 1 : 50	
RB Schnitt Anlieferung DA, D1 Ausführungsplanung	
Zeulenroda-Triebes, den 22.08.2025	
22.08.2025	
gezeichnet ara	
Datum 09.02.2026	
geprüft bdi	
Datum	
Bauherr, Vertreten durch Bürgermeisterin Heike Bergmann	
Planer, Vertreten durch	