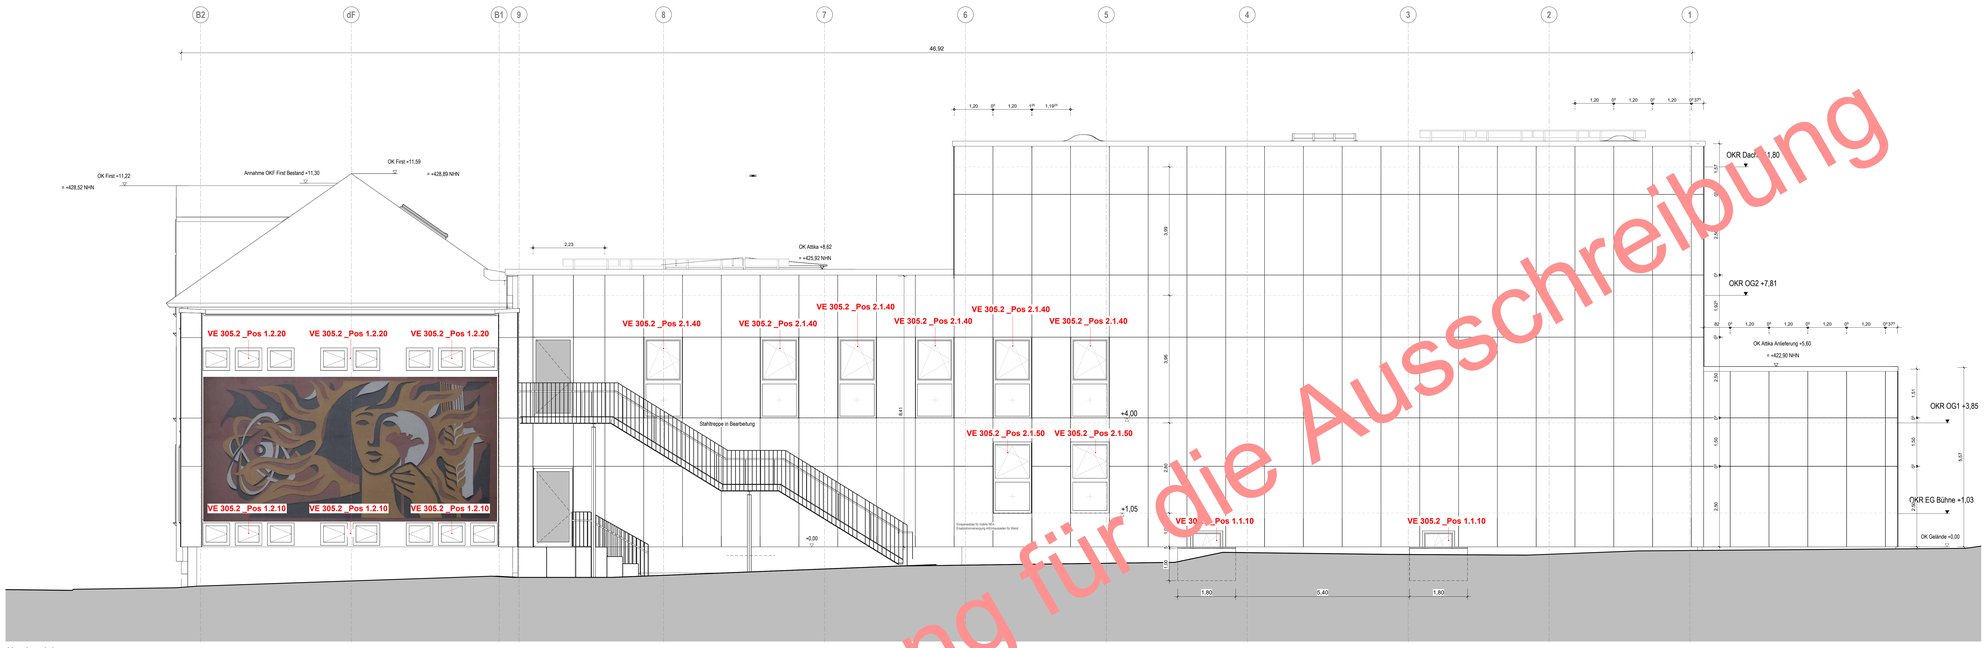


**Nordansicht**

**Ostansicht**

Nur zur Verwendung für die Ausschreibung

**Legende Abkürzungen und Symbole**

| | | | |
|---|---|---|---|
| OKF | Oberkante Fertig ab OKFF | OKR | Oberkante Roh |
| UKF | Unterkante Fertig ab OKFF | UKR | Unterkante Roh |
| FBH | Fensterbrüstung ab OKF | RBH | Rohbrüstung ab OKF |
| UZ | Unterzug | STH | Sturzhöhe ab OKF |
| RH | Raumhoch | UZ | Überzug |
| DF | Dehnfuge | GDF | Gebäudedehnfuge |
| RR | Regenfallrohr | BA | Bodenablauf |
| DA | Dachablauf | | |
| HP | Hochpunkt | | |
| TP | Tiefpunkt | | |
| | UK Fertigdecke | | UK Rohdecke |
| | OK Fertigfußboden | | OK Rohfußboden/ Rohdecke |
| OKFB | OK Fertigfußboden | | Änderung |
| OKRB | OK Rohfußboden | | |
| | Ortbeton sichtbar | | Unklarheit |

Alle Maße sind am Bau zu prüfen! Unstimmigkeiten sind vor der Bauausführung mit dem Planverfasser zu klären! Für die Einhaltung der Maße haftet allein der Unternehmer! Angaben zu Durchbrüchen sind aus Schalplänen bzw. Rohbauplänen zu entnehmen!
Alle Höhen beziehen sich auf OKF wenn keine andere Höhe angegeben ist.

| Index | Datum | Änderung | gez./gepr. |
|---|---|---|---|
| 01 | 14.08.2026 | LPS Planfortschreibung | hek/ara |
| 00 | 09.02.2026 | LPS Planerstellung | ara, bdi |

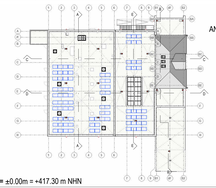

**Plannummer**
AN_N_NO_50

**OKF EG** = ±0.00m = +417.30 m NHN

**Bauherr**
Stadt Zeulenroda-Triebes
vertreten durch Stadtverwaltung Zeulenroda-Triebes
Markt 8, 07937 Zeulenroda-Triebes
036628 48300,

**Nutzer**
Stadt Zeulenroda-Triebes

Markt 1, 07937 Zeulenroda-Triebes
036628 480, https://www.zeulenroda-triebes.de

**Bauvorhaben**

2024 2 245
Bauliche Änderung der Stadthalle Zeulenroda und energetische Sanierung

| Projektnummer | Fachrichtung | Leistungsphase | Plannummer | Maßstab |
|---|---|---|---|---|
| 242245 | A | 5 | AN_N_NO_50 | 1 : 50 |

Index: 01

Ansicht Nord + Ost
Ausführungsplanung

Plangröße: A0

Zeulenroda-Triebes, den 22.08.2025
Im Original unterschrieben
Bauherr, Vertreten durch Bürgermeisterin Heike Bergmann

22.08.2025
Im Original unterschrieben
Planer, Vertreten durch

gezeichnet: ara — Datum: 09.02.2025
geprüft: bdi — Datum: