




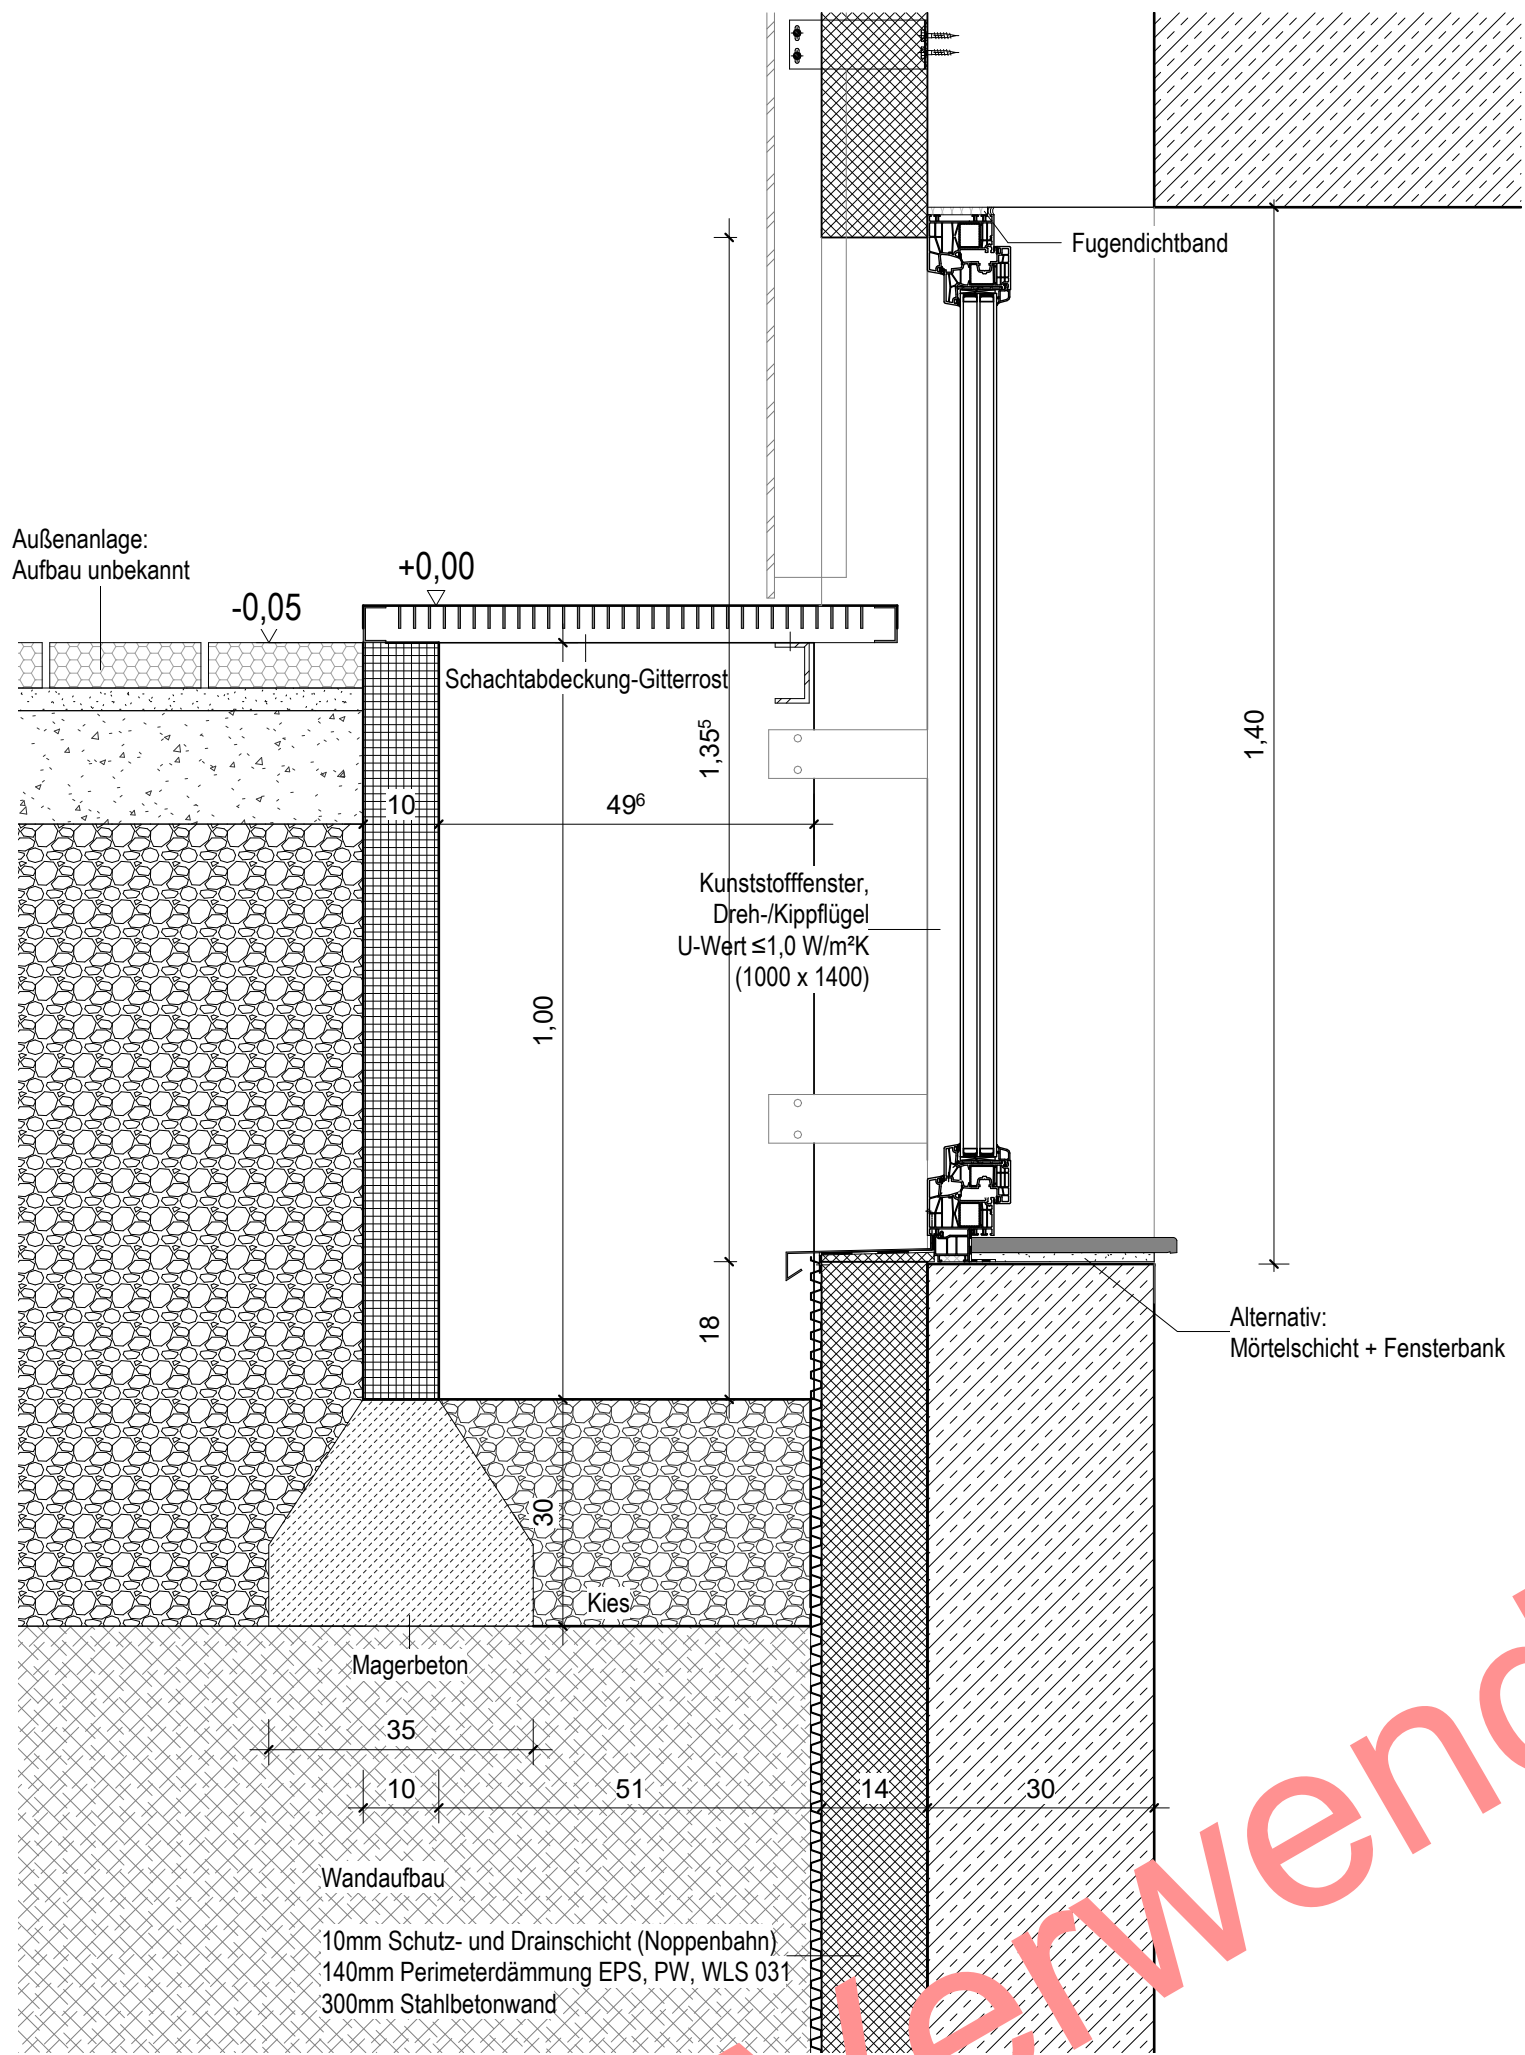

DT_SN_703_Fenster Keller
M 1 : 10

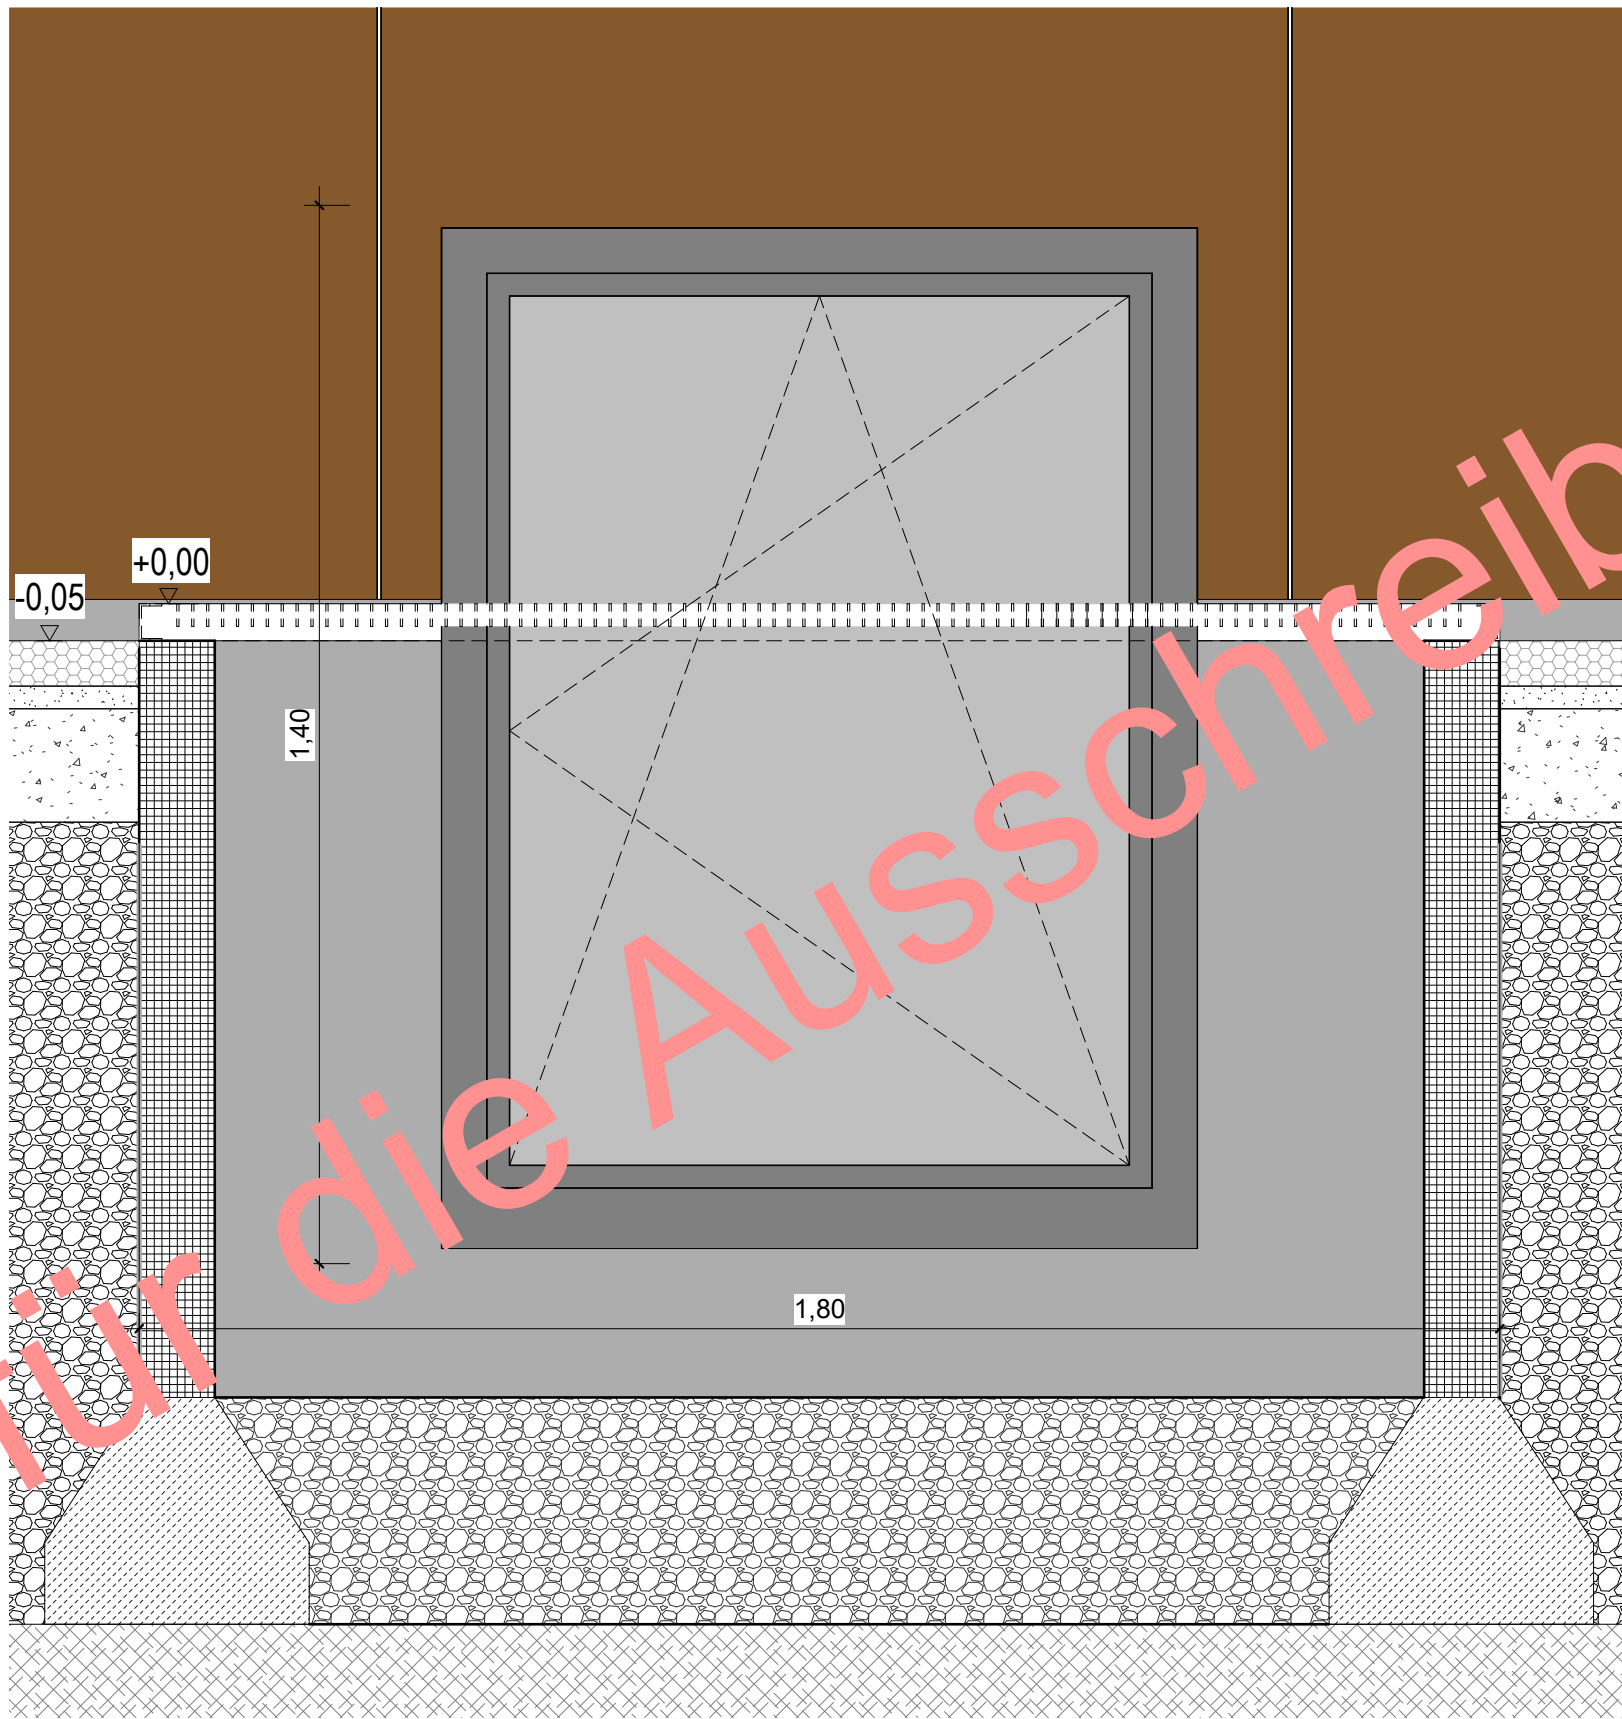


DT_AN_703_Fenster Keller
M 1 : 10

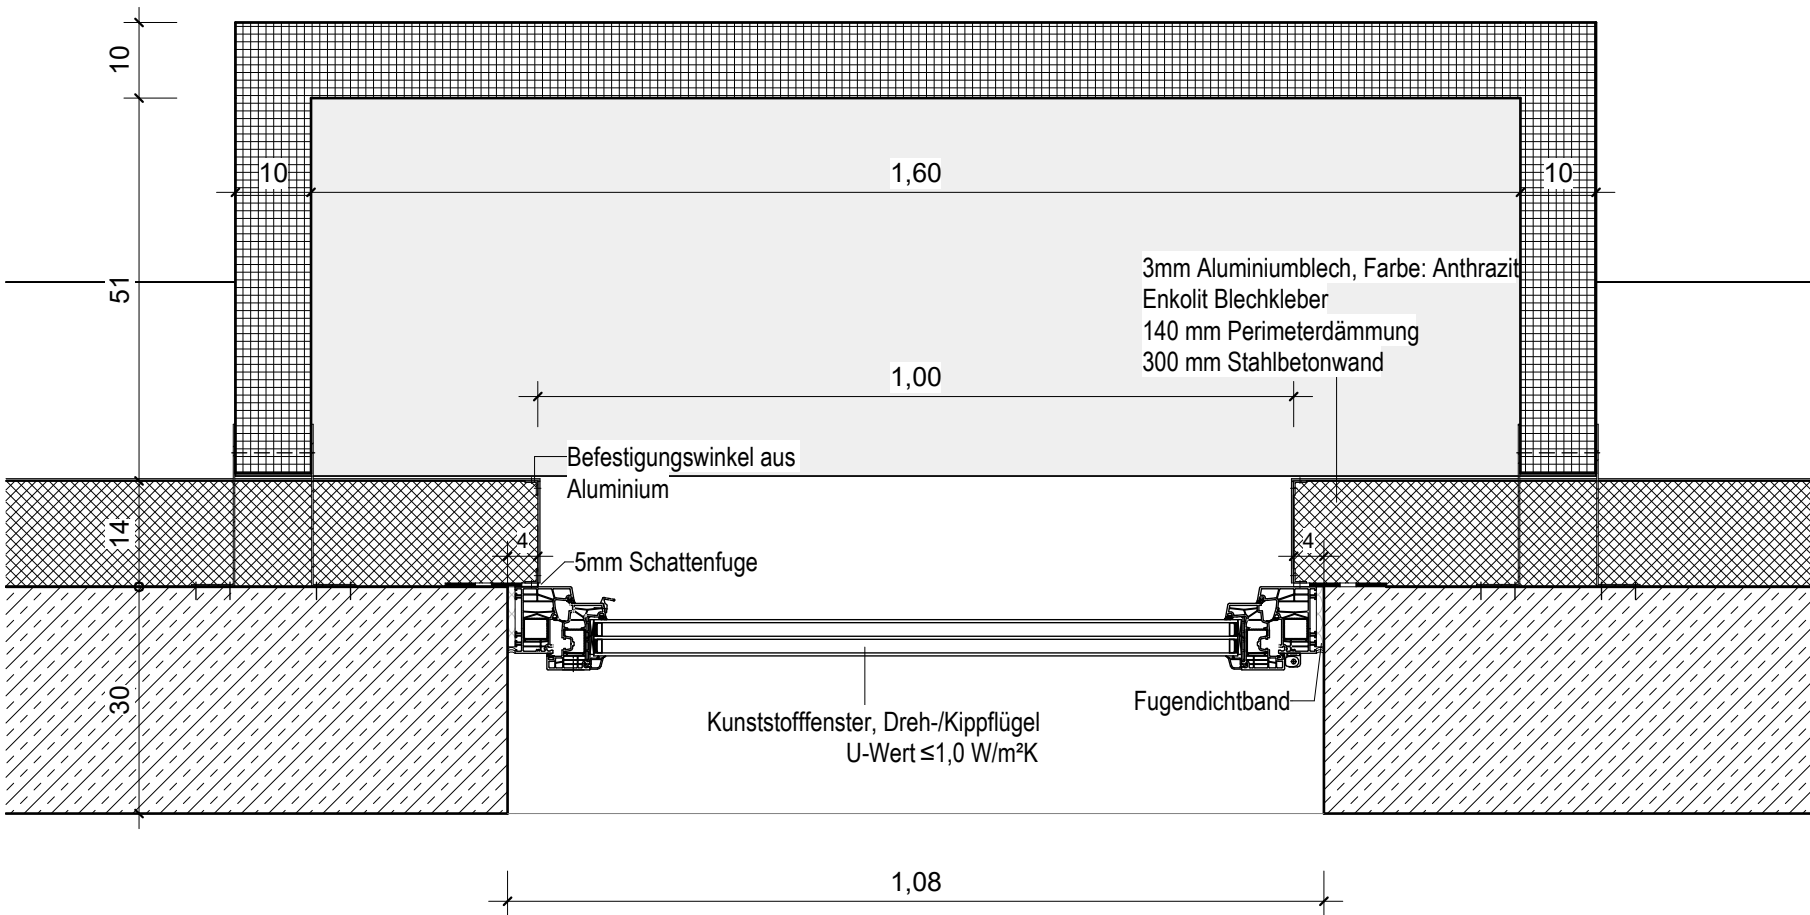

DT_GR_703_Fenster Keller
M 1 : 10

Alle Maße sind am Bau zu prüfen! Unstimmigkeiten sind vor der Bauausführung mit dem Planverfasser zu klären! Für die Einhaltung der Maße haftet allein der Unternehmer! Angaben zu Durchbrüchen sind aus Schalplänen zu entnehmen!
Alle Höhen beziehen sich auf OKF wenn keine andere Höhe angegeben ist.

Index	Datum	Änderung	gez./gepr.

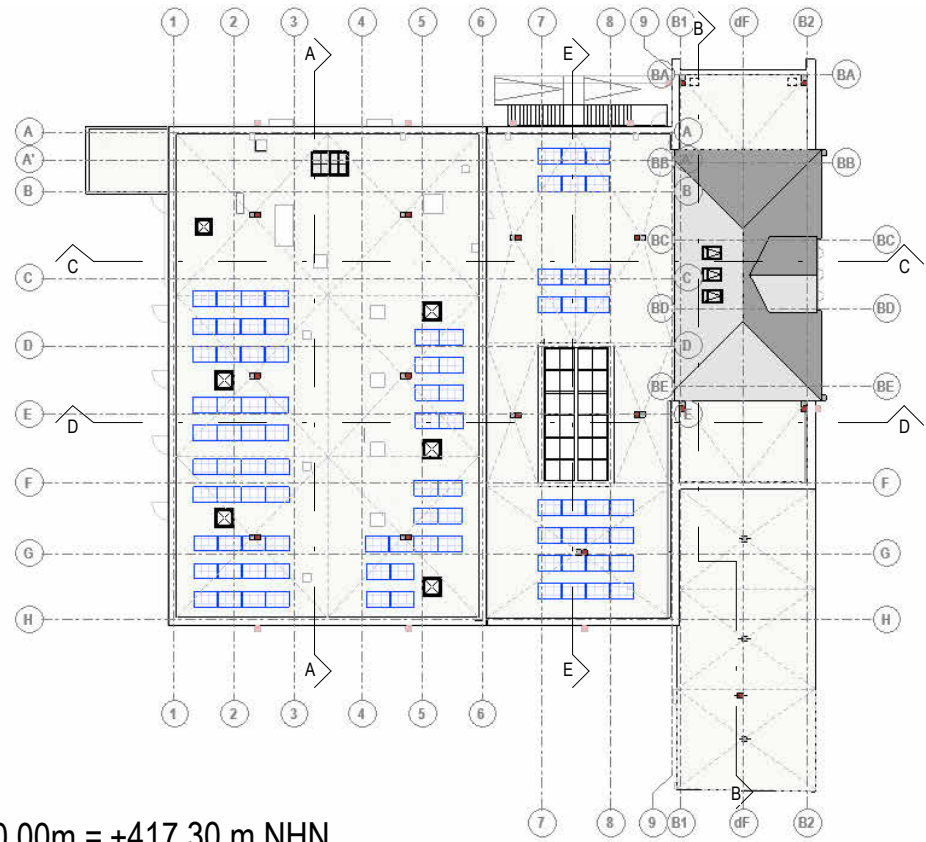

Plannummer
DT_FE_703

OKF E0 = ±0.00m = +417.30 m NHN

Bauherr
Stadt Zeulenroda-Triebes
vertreten durch Stadtverwaltung Zeulenroda-Triebes
Markt 8, 07937 Zeulenroda-Triebes
036628 48300,

Nutzer
Stadt Zeulenroda-Triebes

Markt 1, 07937 Zeulenroda-Triebes
036628 480, <https://www.zeulenroda-triesbes.de>

Bauvorhaben

2024 2 245
Bauliche Änderung der Stadthalle Zeulenroda und energetische Sanierung

Projektnummer	Fachrichtung	Leistungsphase	Plannummer	Maßstab
242245	A	5	DT_FE_703	Wie angezeigt
N_Fenster Keller Nord				Index
				Plangröße A2
Zeulenroda-Triebes, den 05/11/26		05/11/26	gezeichnet hsk	Datum
Bauherr, Vertreten durch Bürgermeisterin Heike Bergmann		Planer, Vertreten durch	geprüft rae	Datum