




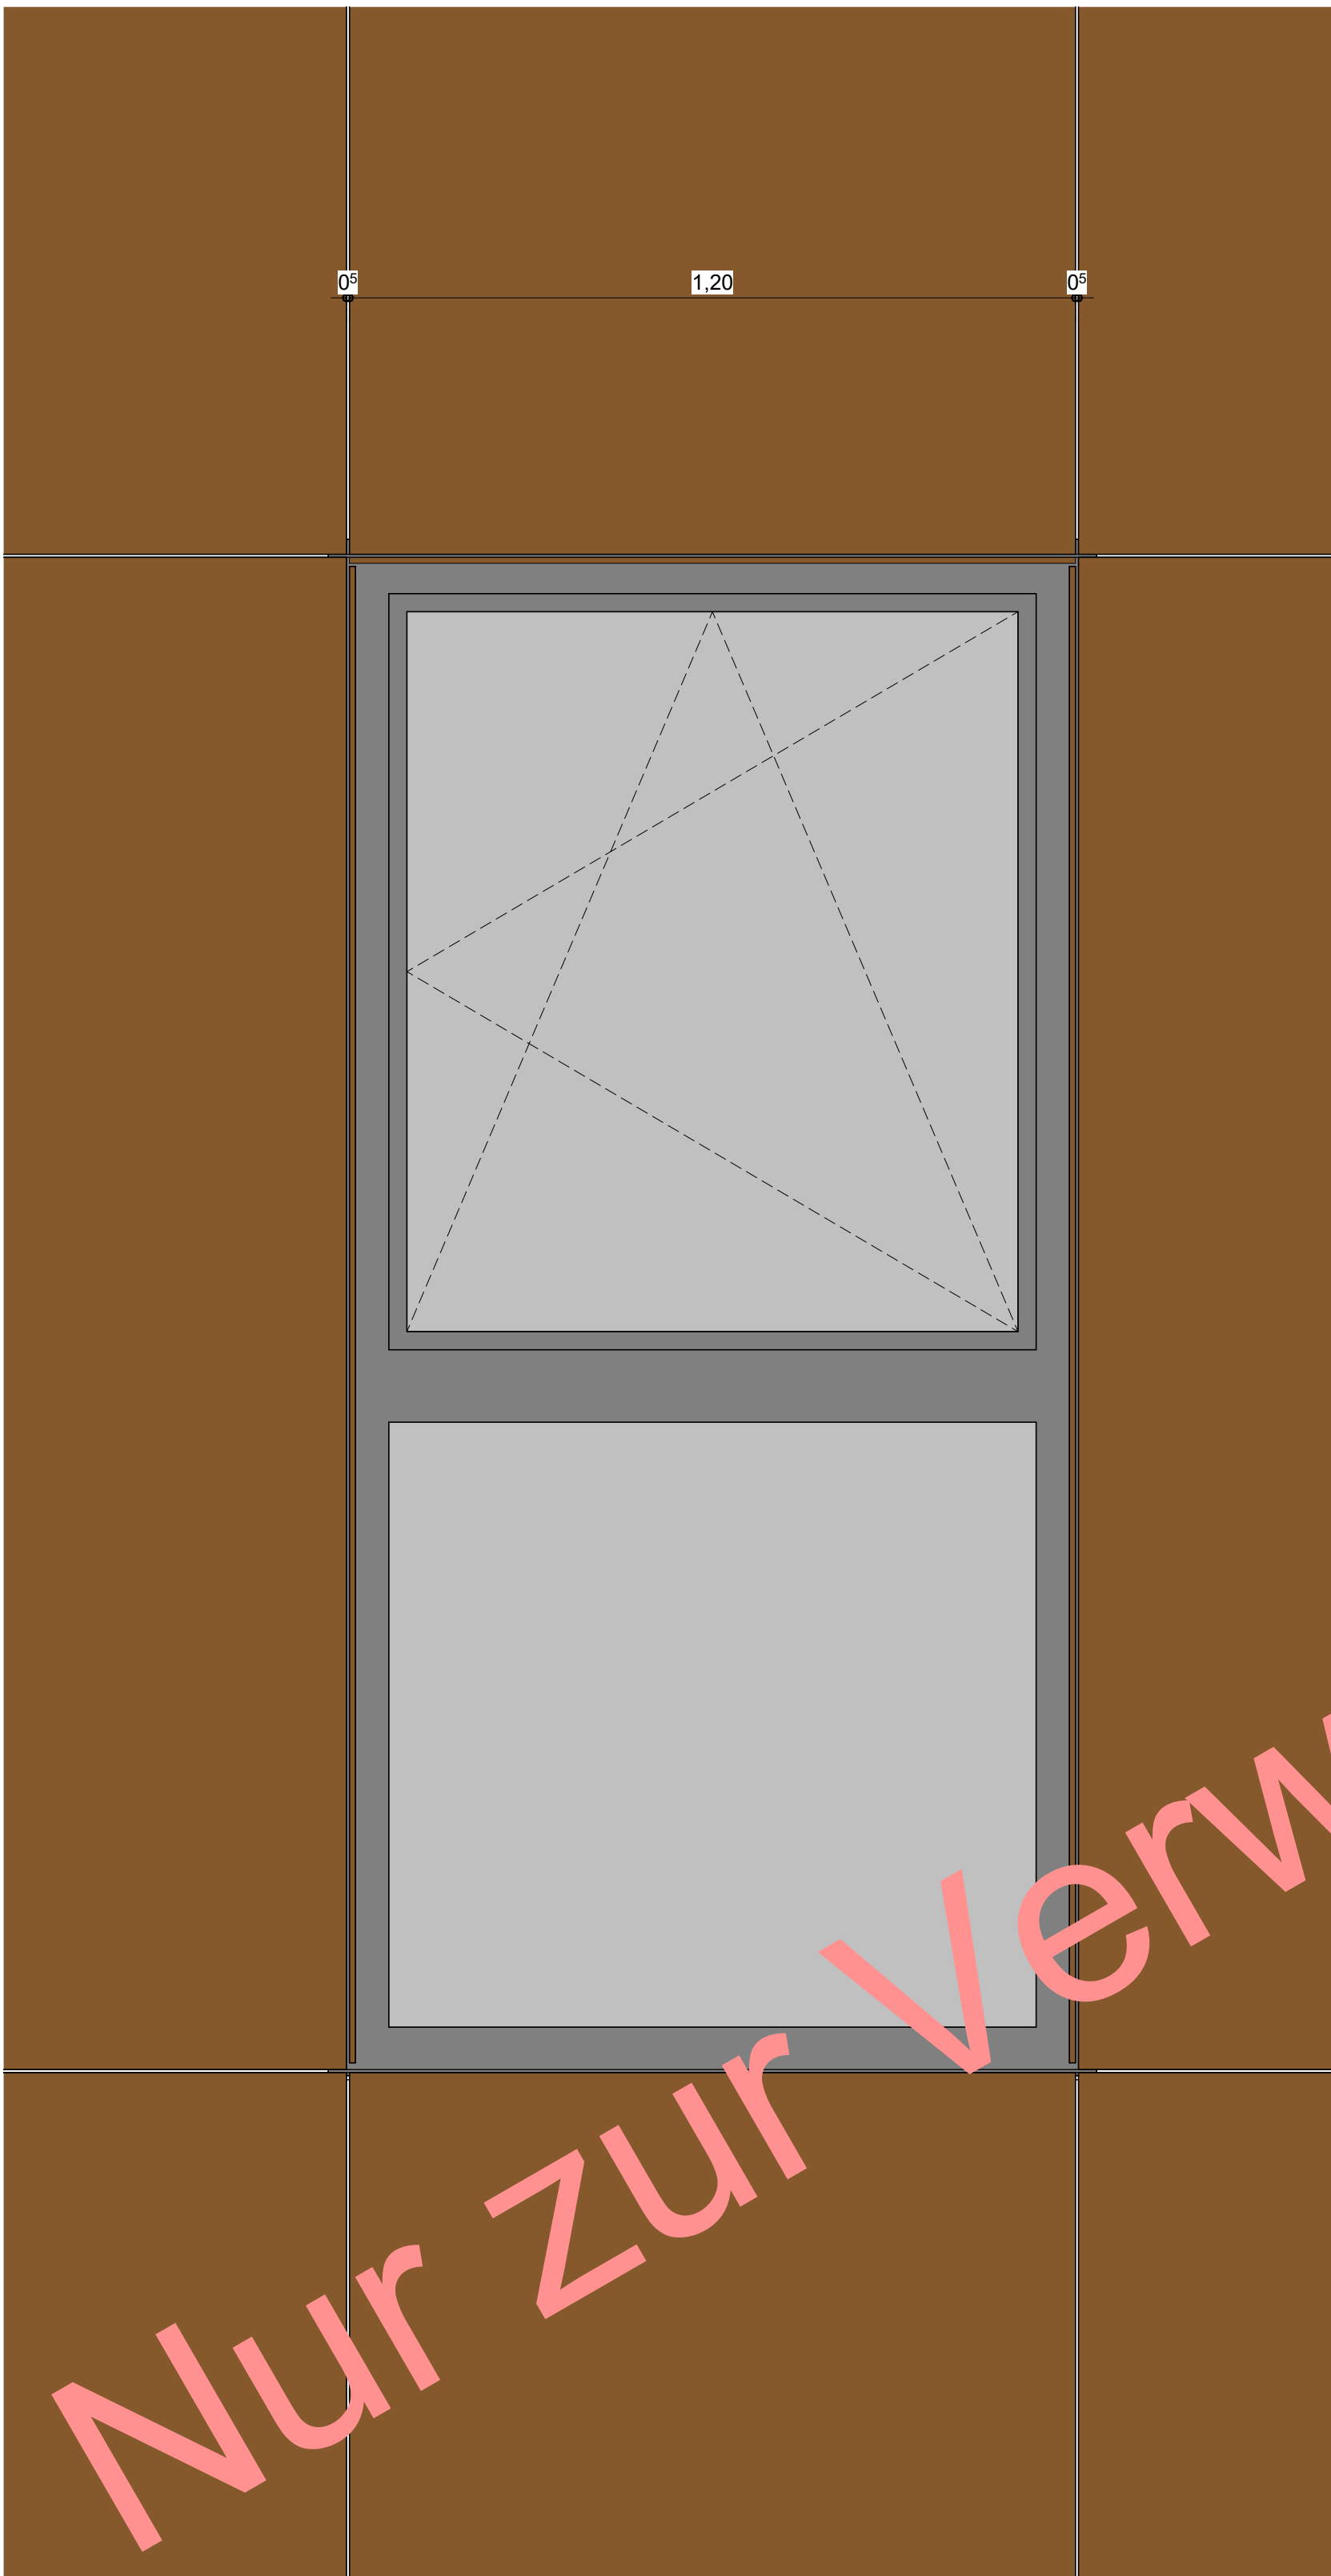

DT_705_AN_Fenster OG1 Süd
M 1 : 10

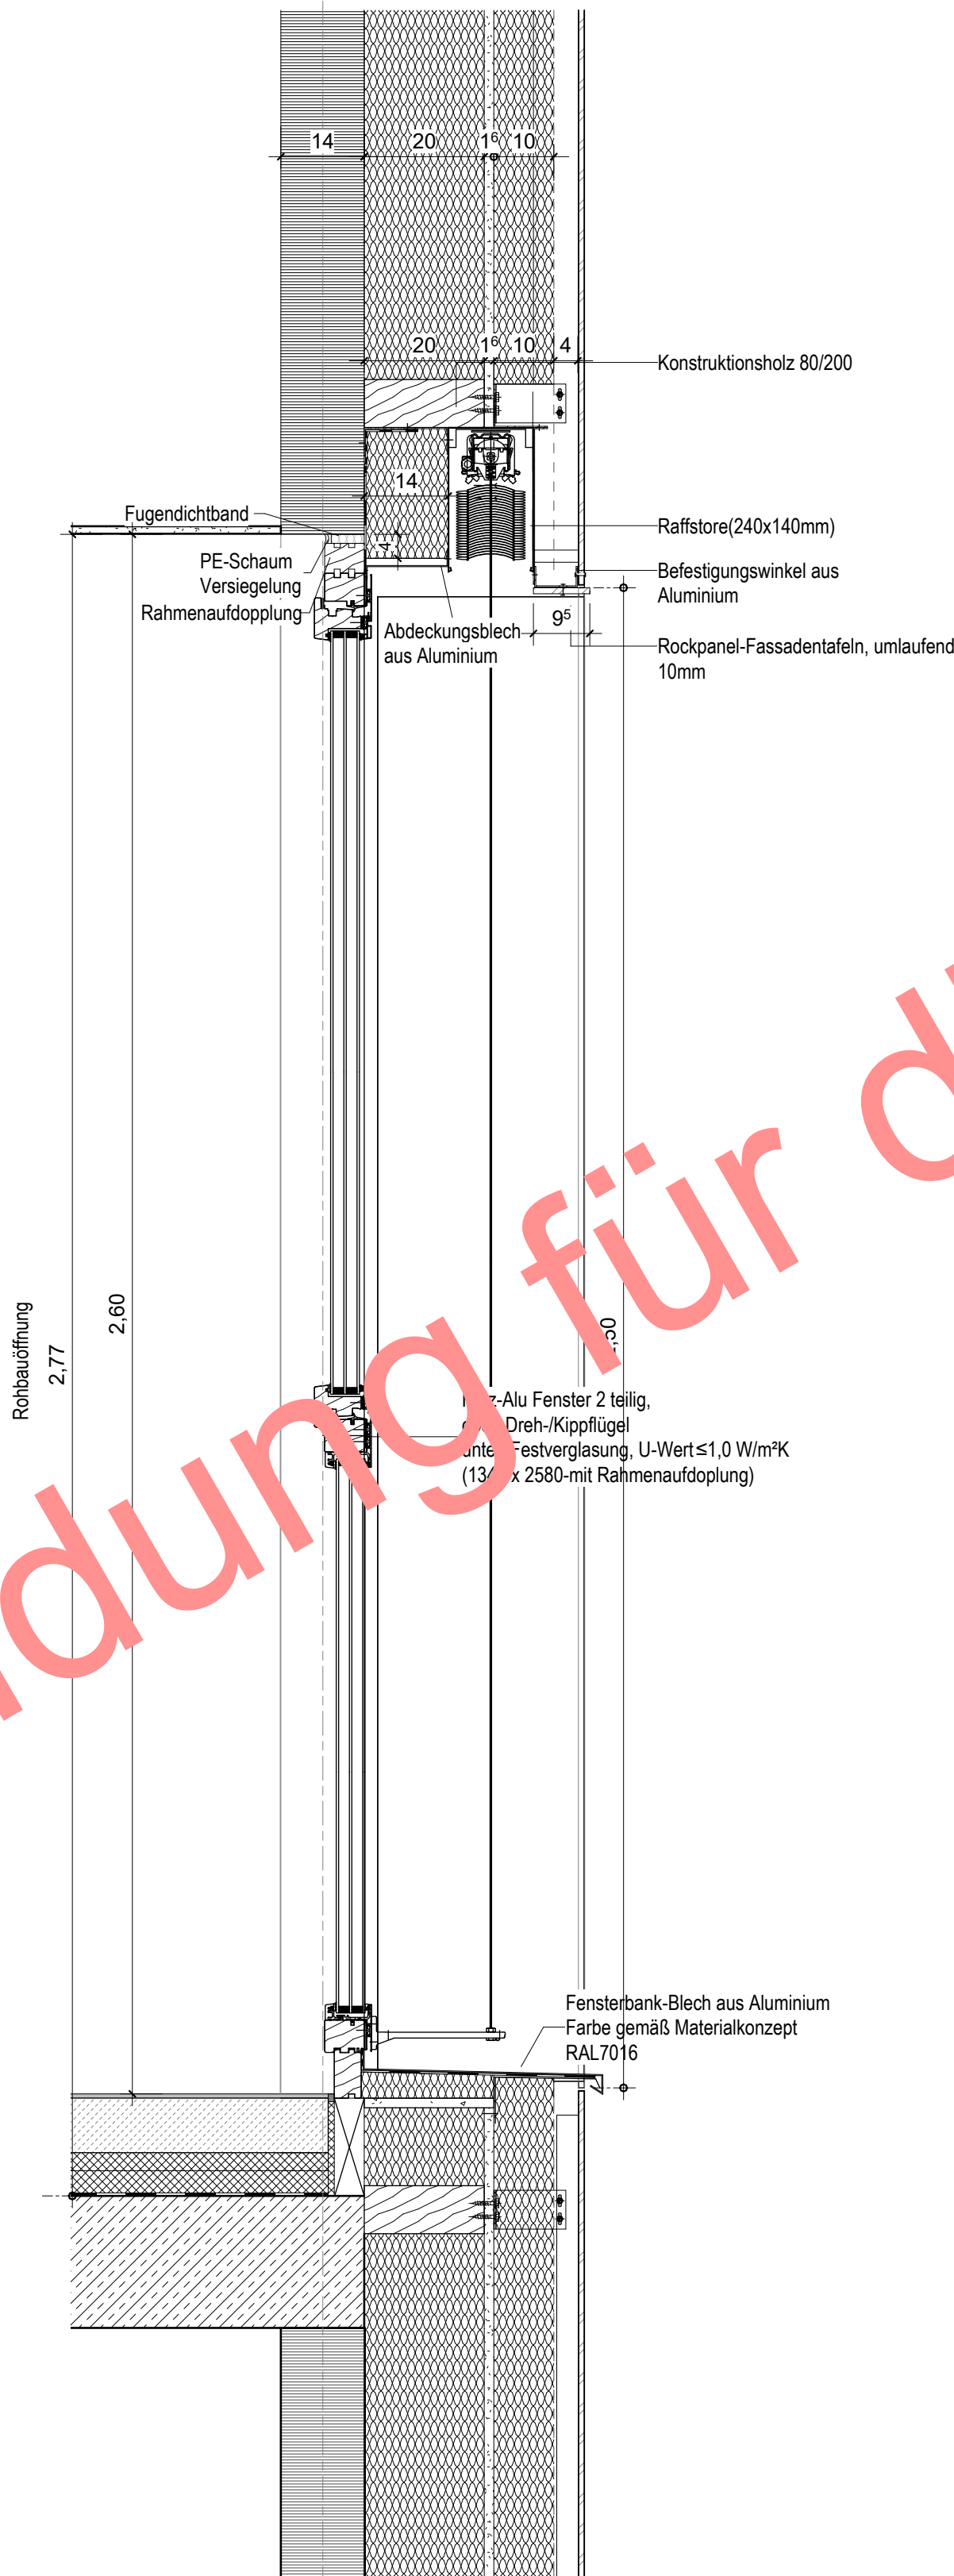

DT_705_Fenster OG1 Süd
M 1 : 10

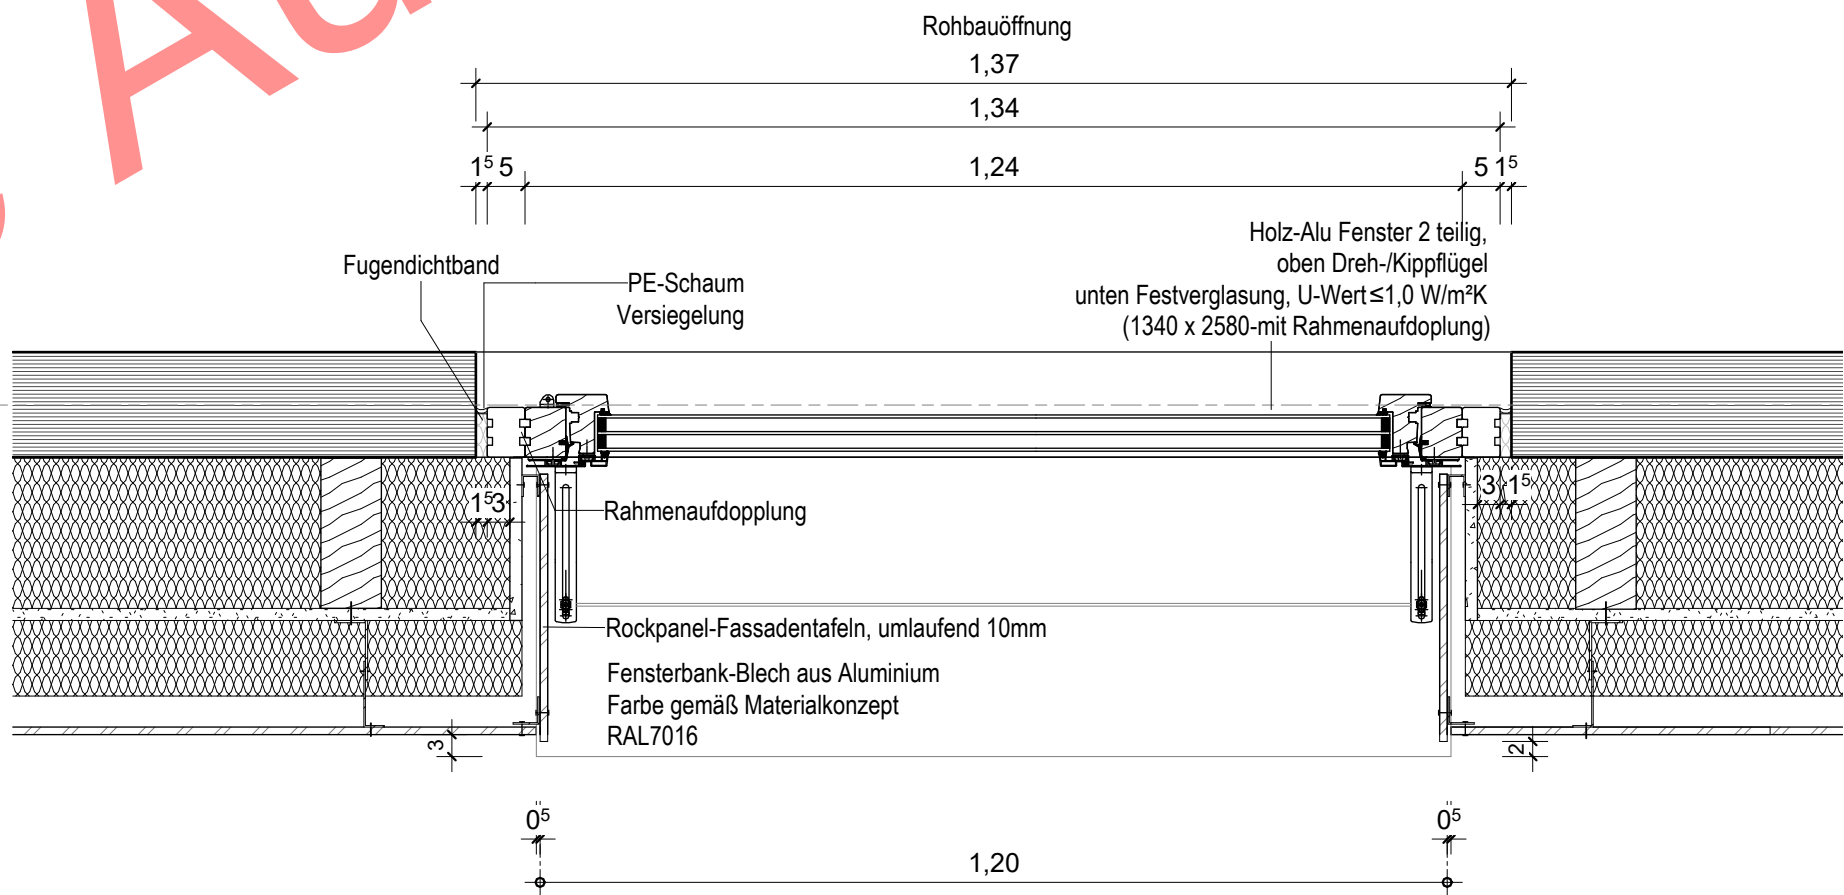


DT_705_Fenster OG1 Süd
M 1 : 10

Legende Materialien	
	Mauerwerk
	Stahlbeton tragend
	Stahlbetonfertigteile tragend
	Beton unbewehrt
	Estrich
	Gipskartonwand beidseitig doppelt beplankt
	Dämmung, hart
	Dämmung, weich
	GK-Installationswand, einseitig doppelt beplankt
	Dehnfugen

Legende Abkürzungen und Symbole	
OKF	Oberkante Fertig ab OKFF
UKF	Unterkante Fertig ab OKFF
FBH	Fensterbrüstung ab OKF
UZ	Unterzug
RH	Raumhoch
DF	Dehnfuge
RR	Regenfallrohr
DA	Dachablauf
HP	Hochpunkt
TP	Tiefpunkt
UK Fertigdecke	UK Fertigdecke
OK Fertigfußboden	OK Fertigfußboden
OKFB OK Fertigfußboden	OKFB OK Fertigfußboden
OKRB OK Rohfußboden	OKRB OK Rohfußboden
Ort beton sichtbar	Ort beton sichtbar
OKR	Oberkante Roh
UKR	Unterkante Roh
RBH	Rohbrüstung ab OKF
STH	Sturzhöhe ab OKF
UZ	Überzug
GDF	Gebäudedehnuge
BA	Bodenablauf
UK Rohdecke	UK Rohdecke
OK Rohfußboden/ Rohdecke	OK Rohfußboden/ Rohdecke
Änderung	Änderung
Unklarheit	Unklarheit

Alle Maße sind am Bau zu prüfen! Unstimmigkeiten sind vor der Bauausführung mit dem Planverfasser zu klären! Für die Einhaltung der Maße haftet allein der Unternehmer! Angaben zu Durchbrüchen sind aus Schalplänen bzw. Rohbauplänen zu entnehmen!
Alle Höhen beziehen sich auf OKF wenn keine andere Höhe angegeben ist.

Index	Datum	Änderung	gez./gepr.

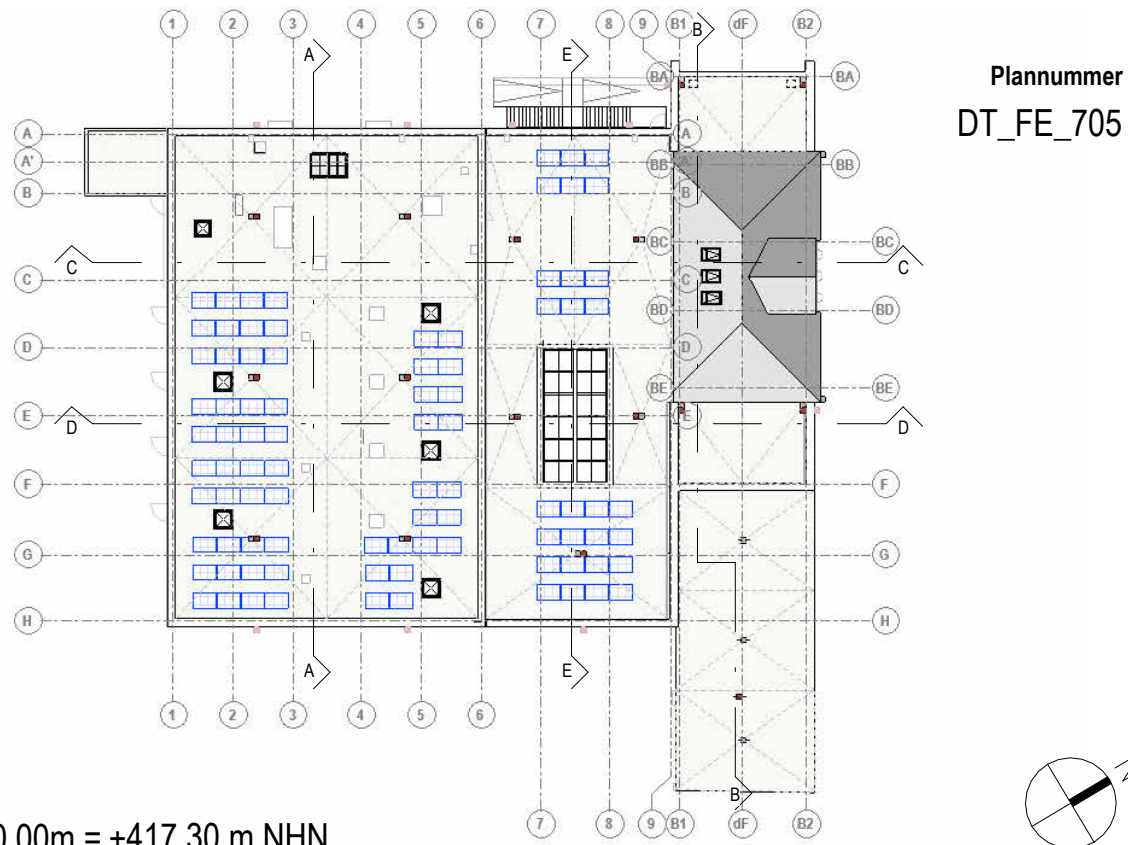

OKF E0 = ±0.00m = +417.30 m NHN
Bauherr Stadt Zeulenroda-Triebes vertreten durch Stadtverwaltung Zeulenroda-Triebes Markt 8, 07937 Zeulenroda-Triebes 036628 48300,
Nutzer Stadt Zeulenroda-Triebes
Markt 1, 07937 Zeulenroda-Triebes 036628 480, https://www.zeulenroda-triebes.de
Bauvorhaben

2024 2 245				
Bauliche Änderung der Stadthalle Zeulenroda und energetische Sanierung				
Projektnummer	Fachrichtung	Leistungsphase	Plannummer	Maßstab
242245	A	5	DT_FE_705	Wie angezeigt
N_Fenster OG1 Süd				Index
				Plangröße A1
Zeulenroda-Triebes, den 05/11/26		05/11/26	gezeichnet hsk	Datum
Bauherr, Vertreten durch Bürgermeisterin Heike Bergmann		Planer, Vertreten durch	geprüft rae	Datum