
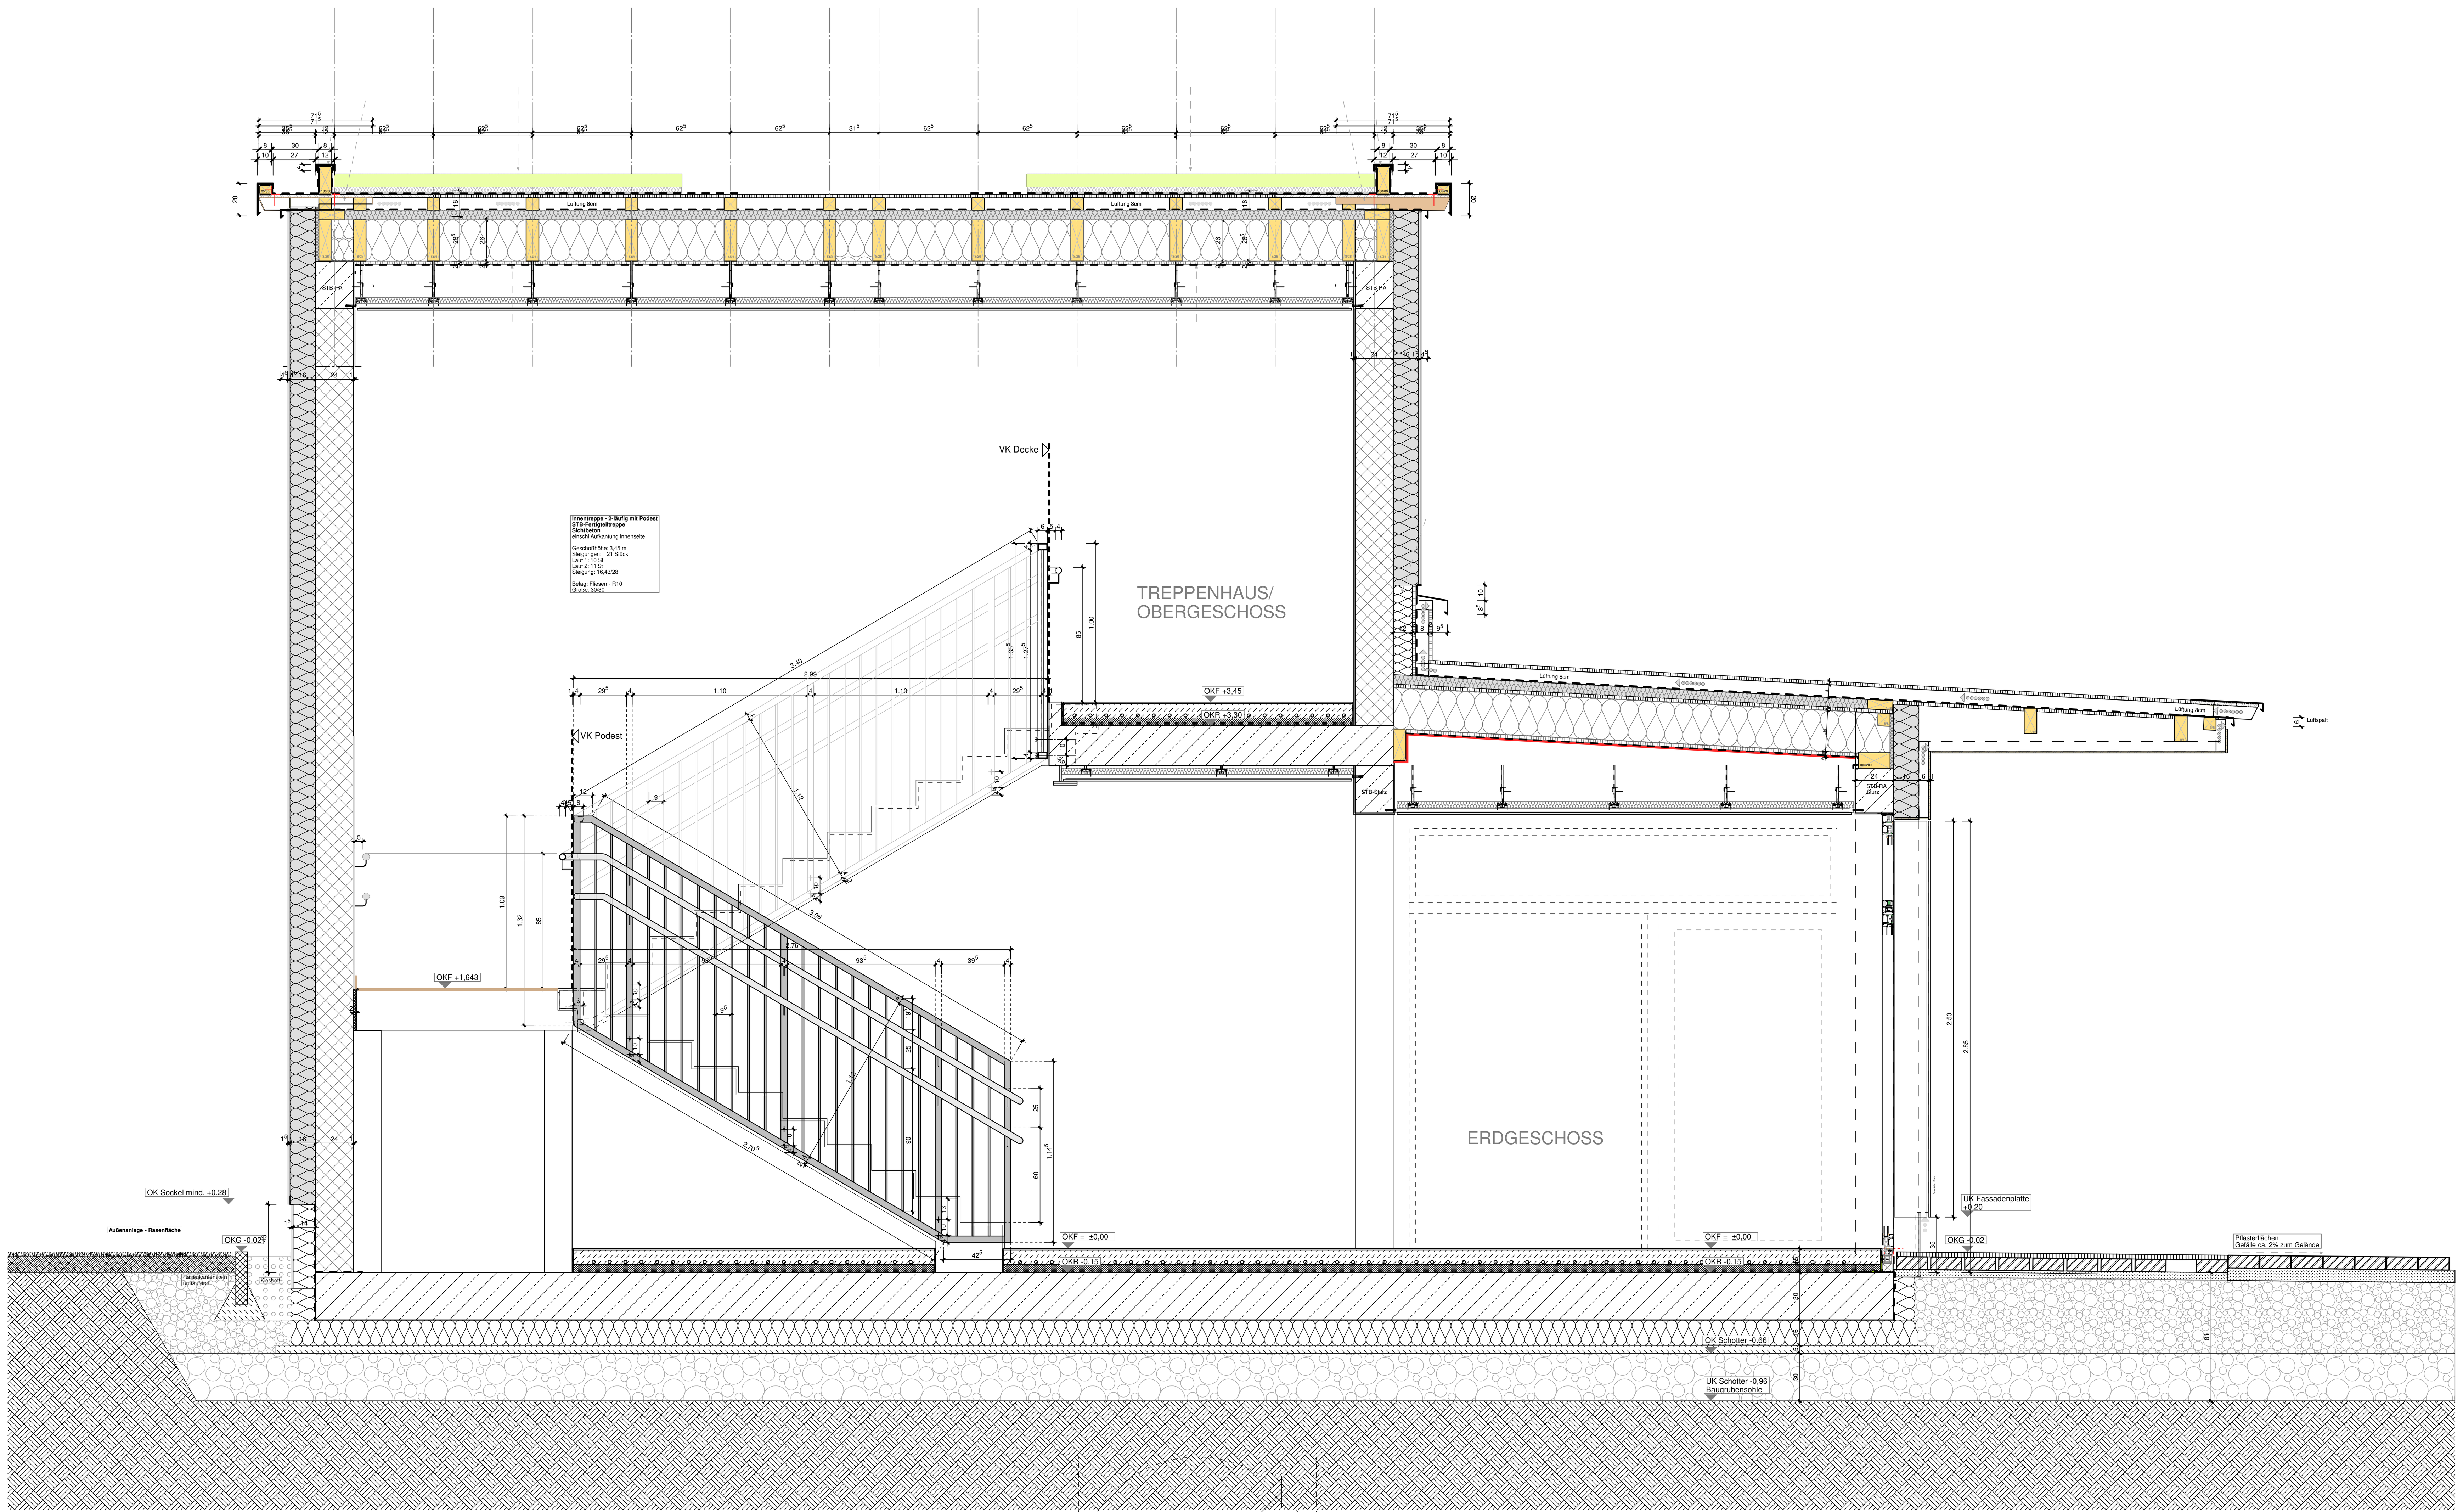


Detail: AWD 610.2 - Treppe - RB
Treppenlauf - 1 - Geländer
SCHNITT

Detail: AWD 610.1 - Treppe - RB
Treppenlauf - 1 - Geländer
SCHNITT

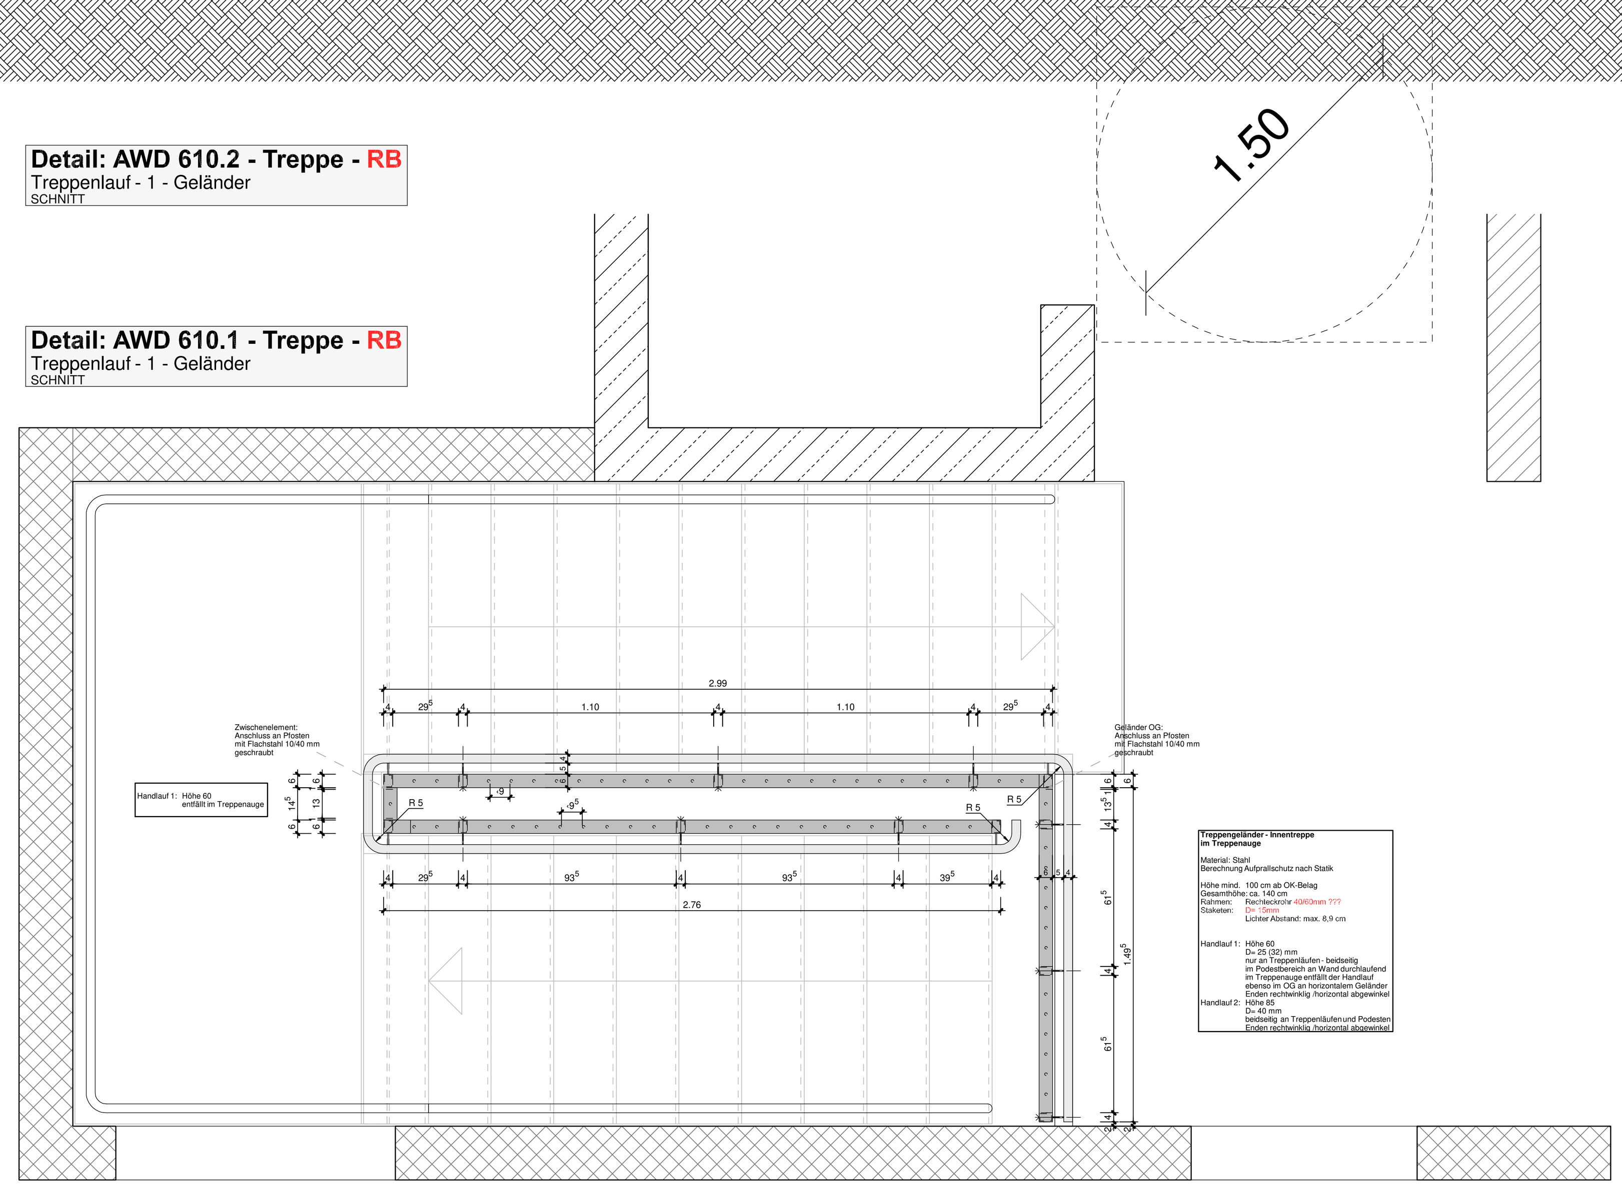

LEGENDE - Werkplanung

OKG	OBERKANTE GELÄNDE
OKF	OBERKANTE FERTIGFUßBODEN
OKR	OBERKANTE ROHBODEN
UKD	UNTERKANTE DECKE ROH
BRH	BRÜSTUNGSHÖHE ROHBAU ab OKR
STH	STURZHÖHE ROHBAU
	Fenster u. Außentüren ab OKR Innentüren ab OKF
KG	KELLERGESCHOSS
EG	ERDGESCHOSS
OG	OBERGESCHOSS
DG	DACHGESCHOSS
F	FLÄCHE
FS	Fertigsturz
J	Jalousie - außen vorgehängt
V	Verdunkelung - Innen
U	UMFANG
BA	Bodenaussparung
DA	Deckenaussparung
WA	Wandaussparung
WS	Wandschlitz
	Bauteil - Bestand
	Bauteil - Abbruch
	Bauteil - Neu
	HLZ-Mauerwerk
	Stahlbeton
	Kalksandstein
	Trockenbau - Metallständer-/Installationsw.
	Gipsfaserplatten
	Zementfaserplatten
	Holzwerkstoff / Sperrholz
	Holzbauteil / Rahmen / Kantholz
NA	Notausgang
T30-RS	Tür feuerhemmend, rauchdicht, selbstschließend
F90-AB	Wand feuerbeständig, in den wesentlichen Teilen aus nichtbrennbaren Baustoffen
F90-A	Wand feuerbeständig, aus nichtbrennbaren Baustoffen
F30-AB	Wand feuerhemmend, in den wesentlichen Teilen aus nichtbrennbaren Baustoffen
BA	BODENABLAUF ENTWÄSSERUNG
RR	REGENWASSERFALLROHR/ ANSCHLUSS
SW	ABWASSERROHR / SCHMUTZWASSER / ANSCHLUSS
	REGENABWASSERLEITUNG - Bestand
	SCHMUTABZWASSER - Bestand
	REGENABWASSERLEITUNG - neu Rw-1.1 Strang - NR
	SCHMUTZABWASSERLEITUNG - neu Sw-1.2 Strang - NR
	MISCHABWASSERLEITUNG - neu
	LEERROHR
DA	Drallauslass - Lüftung Deckenauslass
TV	Tellerventil - Lüftung Deckenauslass
	Achse / Fuge - Fliesen / Deckenakustikplatten
BKS-0	Bohrloch/Sondierungspunkt - Nr. - Bodengutachten
	Baum / Strauch - Neu
	Baum / Strauch - Bestand (erhalten)
	Baum / Strauch - Fällung
	Baum - Wurzelschutzbereich
	Versickerungsflächen - Außenanlage

LEGENDE - Haustechnik-Werkplanung

Elektro:	
ED	Einbaudownlight
AL	Aufbauleuchte
PM	Präsenzmelder
BM	Brandmelder unter/an Decke
BMz	Brandmelder in Zwischendecke /Revisionsöffnung 30/30cm
Lüftung:	
DA	Drallauslass
TV	Tellerventil

Index	Datum	Geändert	Änderung
b	05.08.2025	rh	Dachrand geändert

Konstruktionsraster: 62,5 cm

Vor Beginn der Ausbauarbeiten (Haustechnik, Trockenbau, Putz, Fliesen (F-spiegel) Boden, WDVS etc.) sind diese mit der Bauleitung / Architekten abzusprechen u. abzustimmen.

Architekt:
RAINER HELD
DIPL.ING. FH - ARCHITEKT
76829 LANDAU, MARTIN-LUTHER-STR.48
tel. 06341/85383 fax 06341/89590
e-mail r.held@rainerheld.de

Planungsstand:	WERKPLANUNG W 1-1
Projekt:	ABBRUCH UND NEUBAU DES 2-GRUPPIGEN KINDERGARTENS ZU EINER 4-GRUPPIGEN EINRICHTUNG KITA-REGENBOGEN BRÜSSELER RING 57 67069 LUDWIGSHAFEN AM RHEIN
Bauherr:	PROTESTANTISCHE KIRCHENGEMEINDE LUDWIGSHAFEN-PFINGSTWEIDE BRÜSSELER RING 57 67069 LUDWIGSHAFEN AM RHEIN
Träger:	VERBUND PROT. KINDERTAGESEINRICHTUNGEN IM PROT. KIRCHENBEZIRK LU - GEMEINSAM UNTER EINEM DACH LUTHERSTRASSE 14 67059 LUDWIGSHAFEN AM RHEIN
Planinhalt:	DETAIL INNENTREPPE GELÄNDER AWD_610
Zusatz Planinhalt:	Grundriss + Schnitt

	Name:	Datum:
gezeichnet:	rh	2023.04.20
geprüft:		

Plangröße:	Maßstab:	Plan-Nr.:	Index-Stand:
A0	1:20	D-610	b