

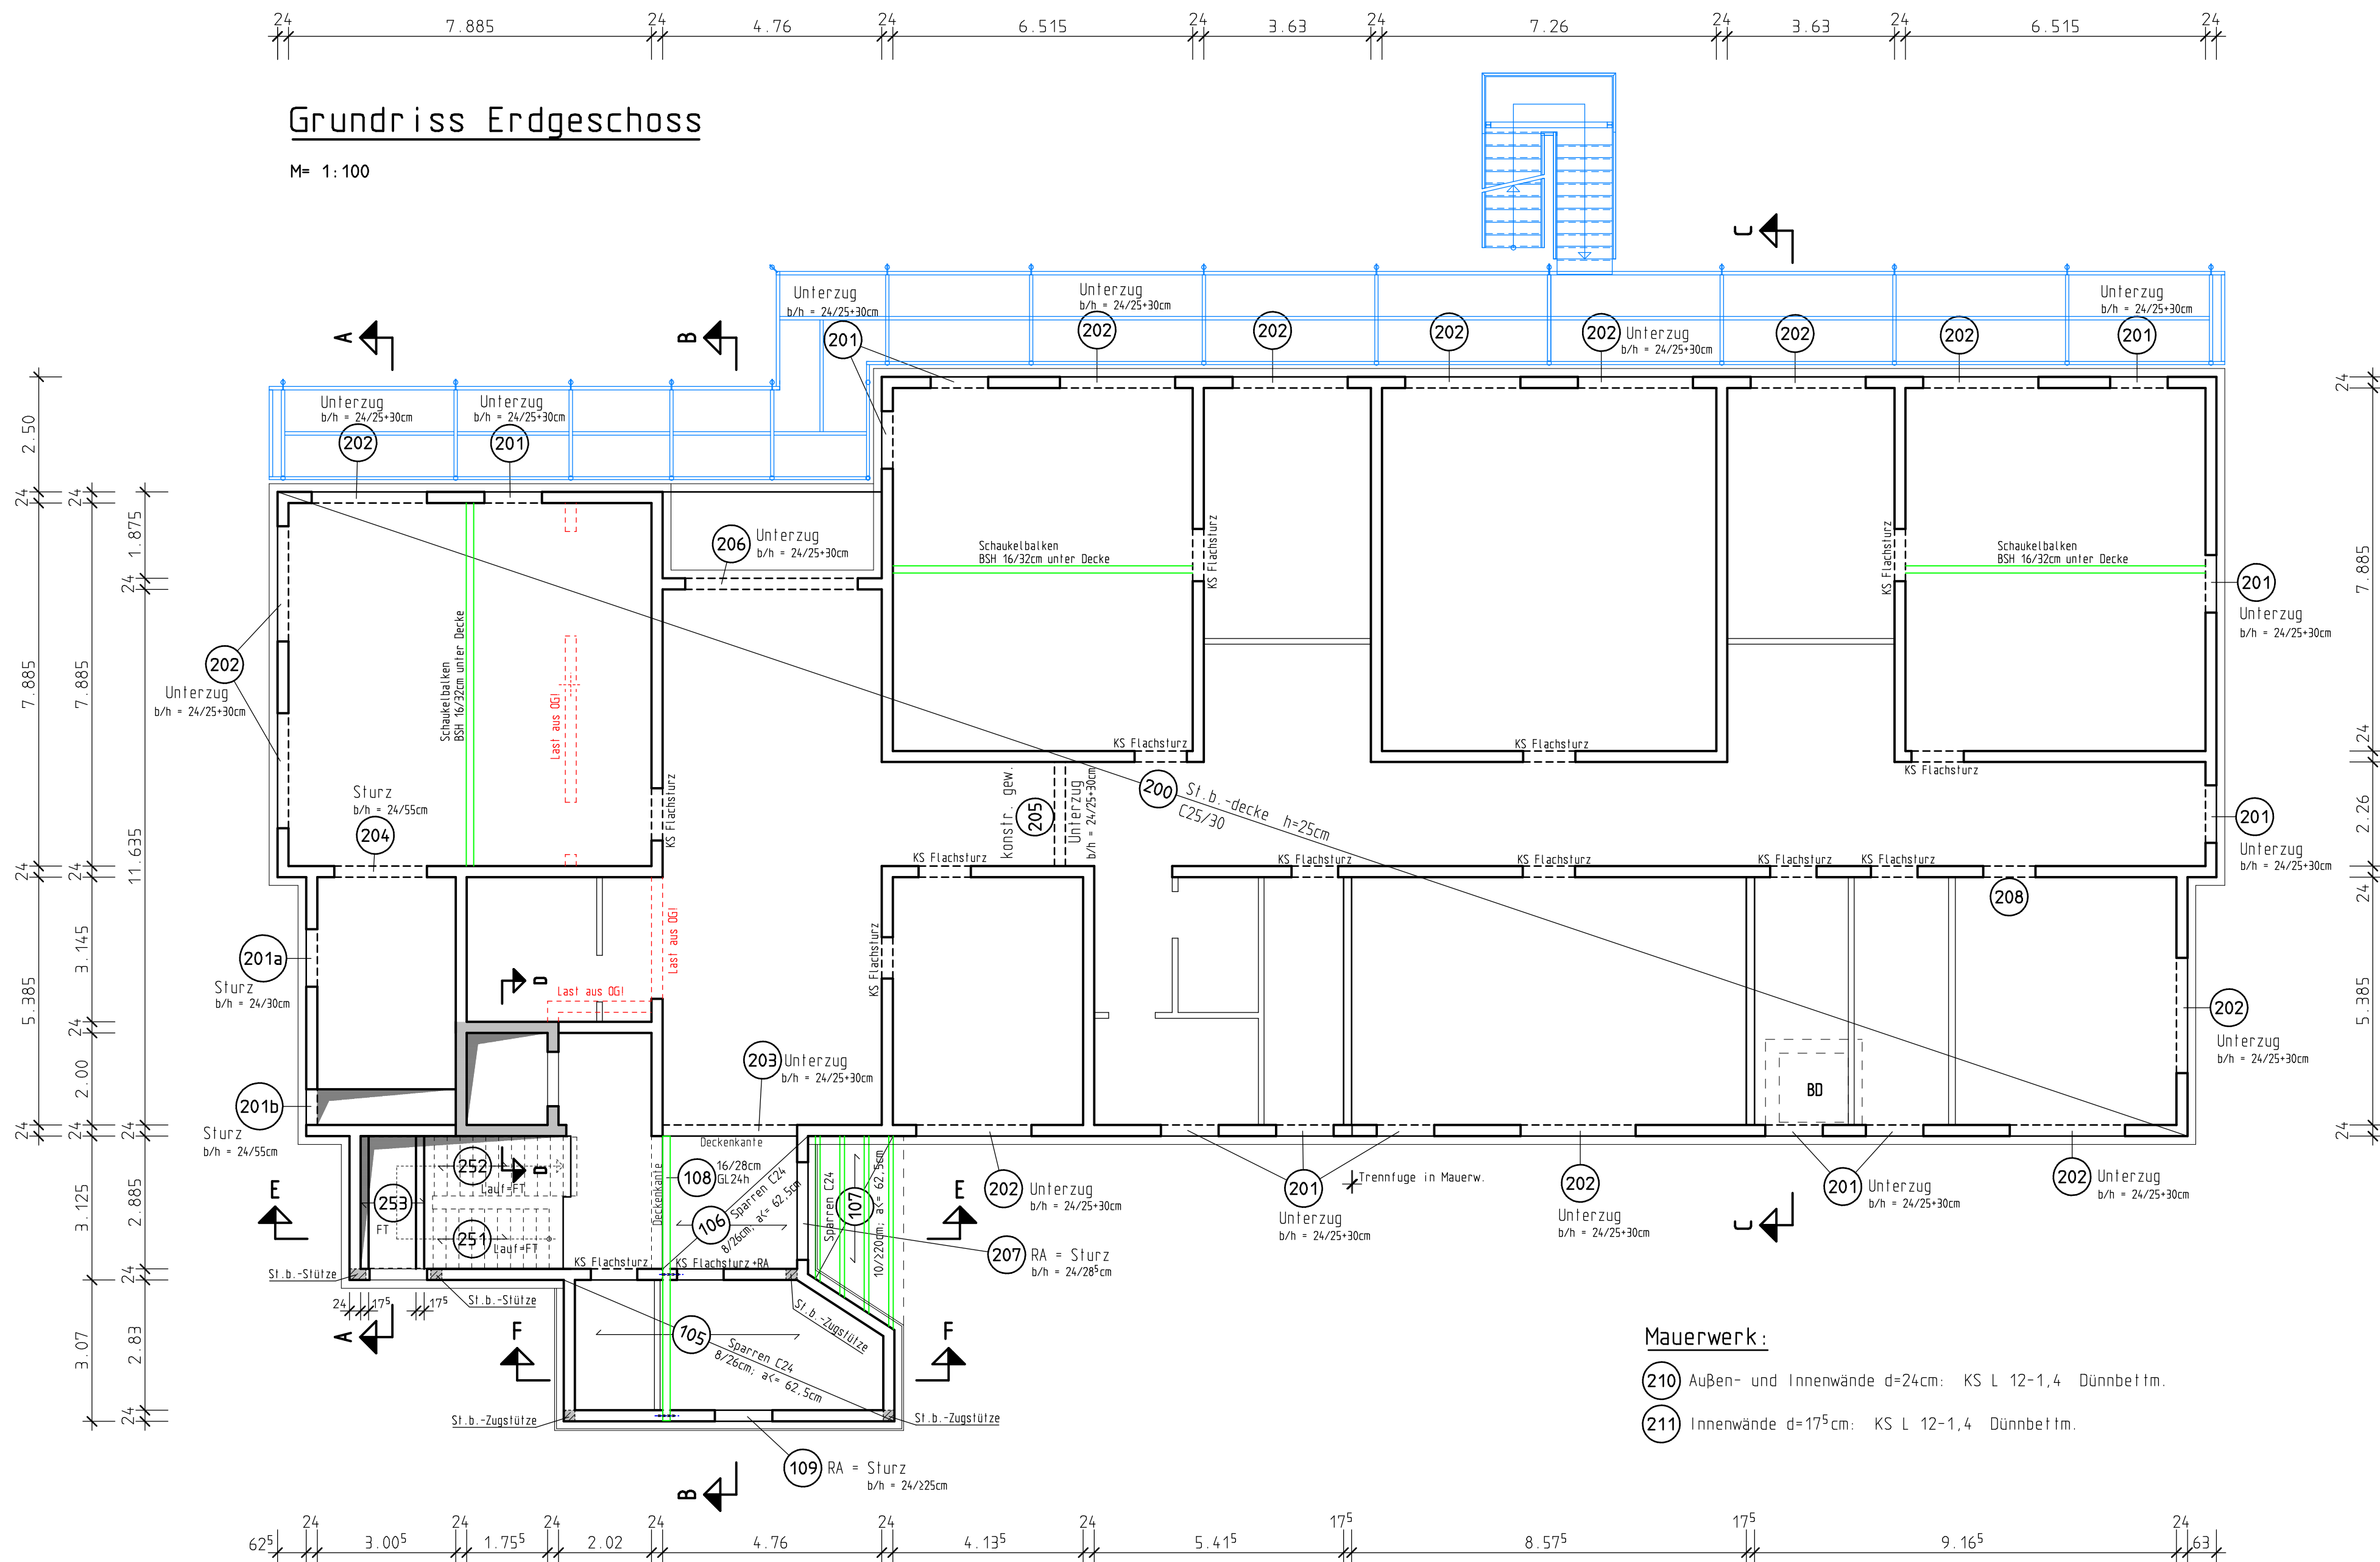
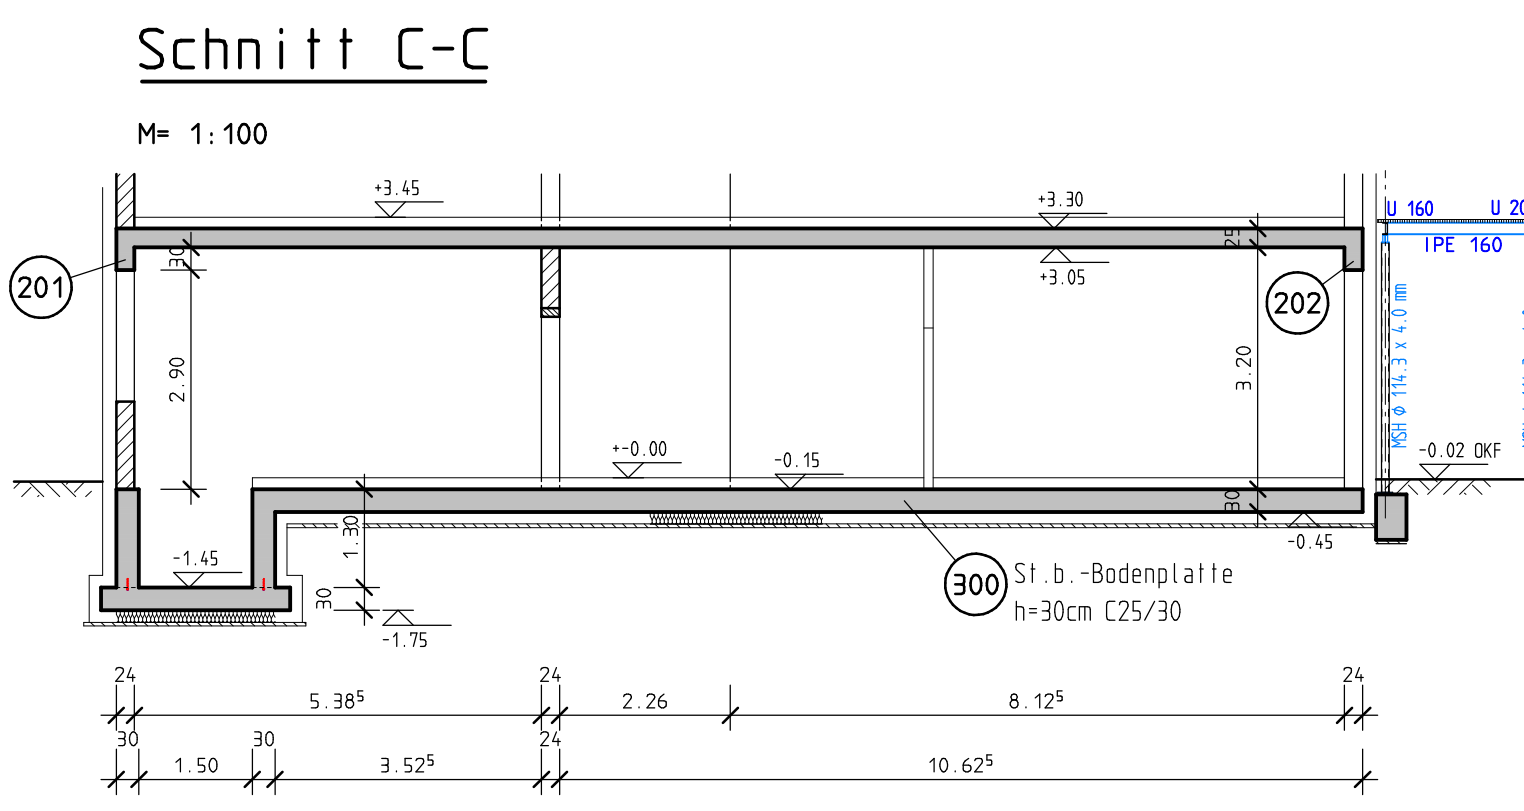
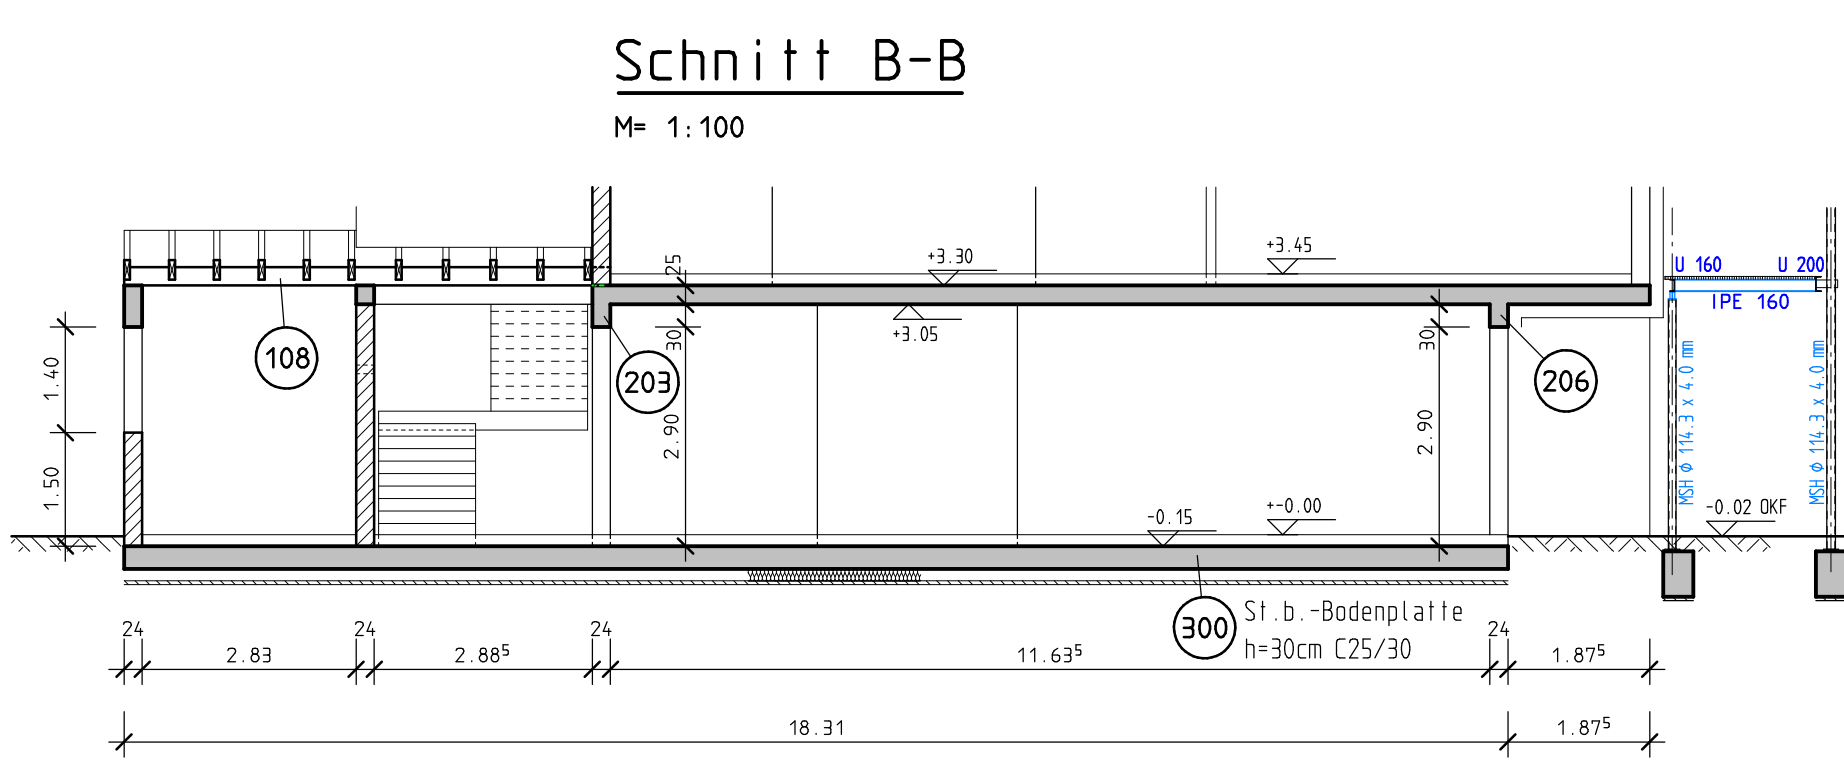
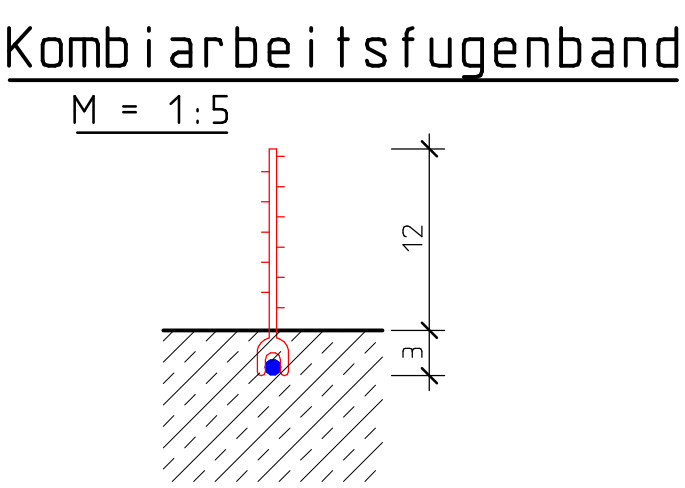
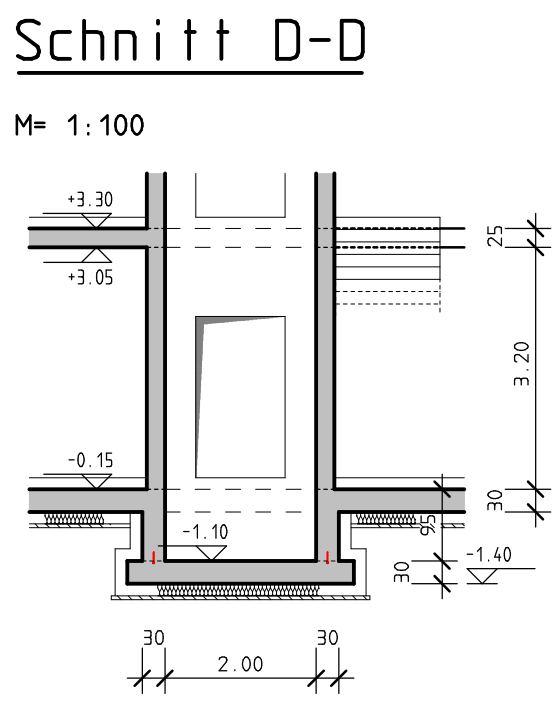
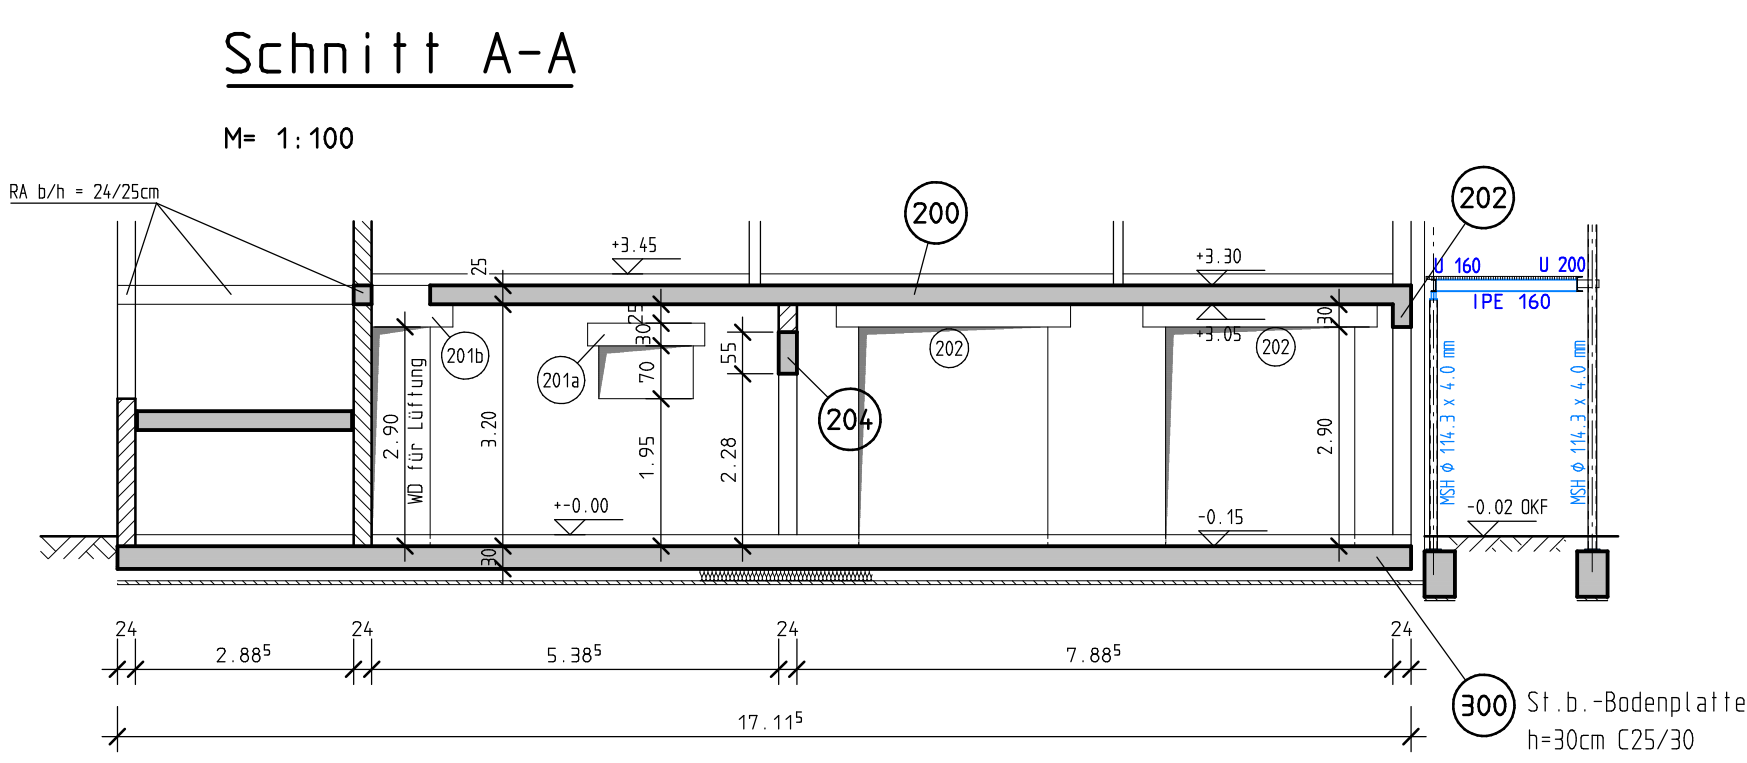


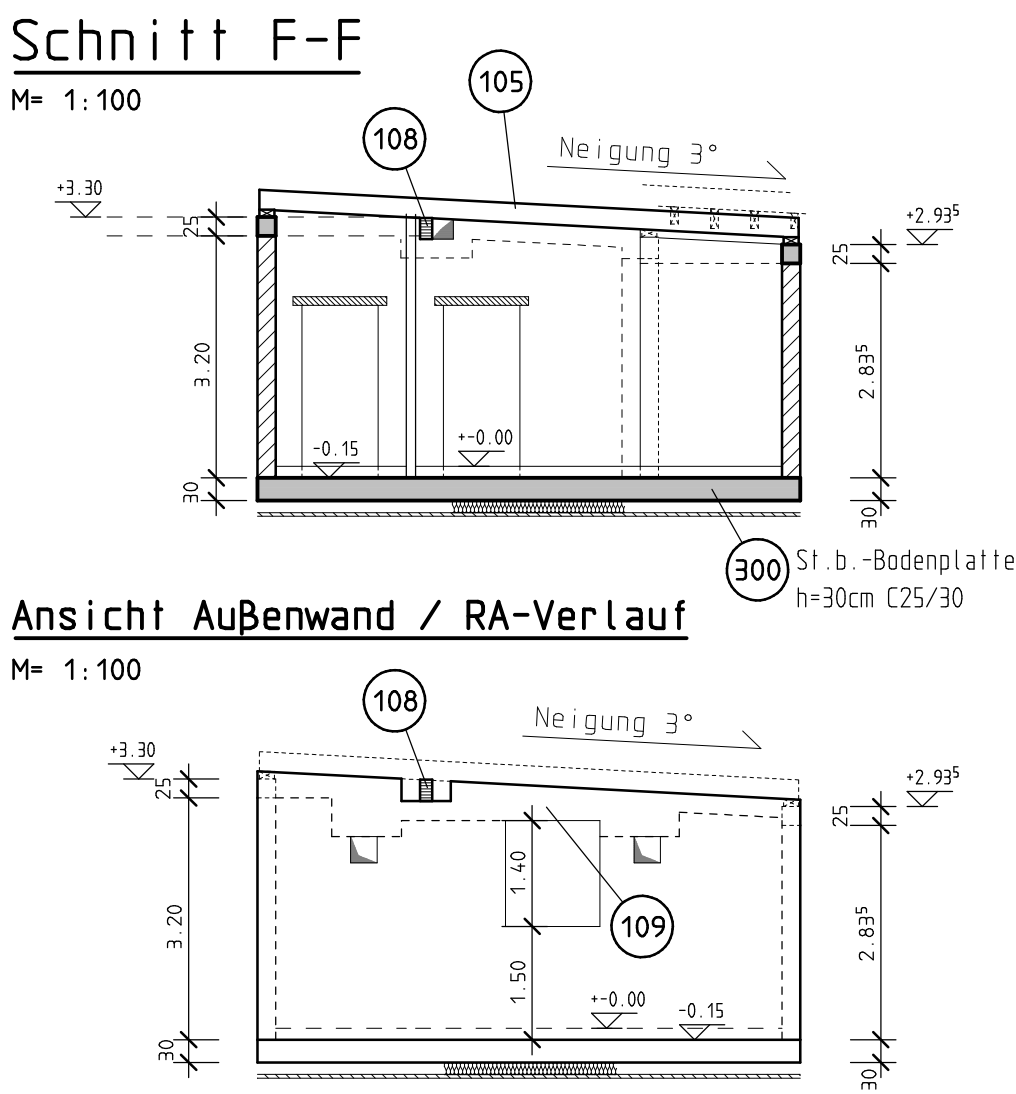

Versorgungsschacht
+ Aufzugunterfahrt
siehe Plan S-3 Bodenplatte


St.b.-Bodenplatte
C25/30 h= 30cm

Dieser Plan gilt nur in Verbindung mit den Plänen des Architekten bzw. der Fachingenieure / Stahlbauer. Unstimmigkeiten sind dem Bauleiter zu melden!!			
Profilstahl S 235 JR	(s. 235 JR)	feuerverzinkt (bzw. Rostschutzanstrich)	
Betonstahl	BSI 500 S (A)	BSI 500 M (A)	
Befongüte:	C 12/15	Sauberkeitsschicht	
	C 25/30	STB.-Bodenplatte	
	C 25/30	EG-Decke, Stürze, Stützen, RA, St.b.-Wände	
Besondere Anforderungen:			
 Beton mit hohem Wassereindringwiderstand nach DIN EN 206-1 / 1045-2, S.5.3; Großkorndurchmesser d _g = 16 mm			
Betondeckung:	STB.-Bodenplatte	Expositionsklasse	XC2/XP1 gew. C _{min} = 3,5 cm unten
	STB.-Wände (Außen-)	Expositionsklasse	XC1 gew. C _{min} = 3,5 cm oben
	Stürze, Stützen-RM	Expositionsklasse	XC2 gew. C _{min} = 3,5 cm
	EG-Decke	Expositionsklasse	XC2 gew. C _{min} = 3,0 cm u.+ u.

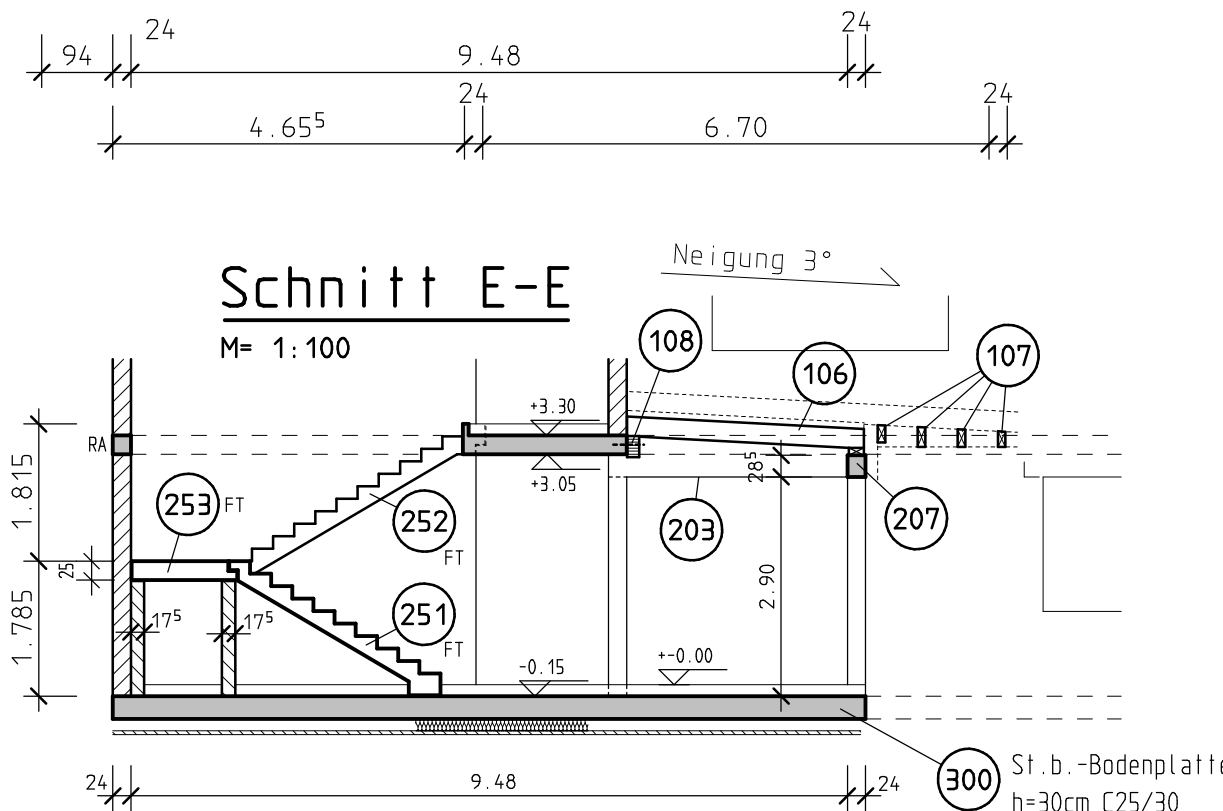

SÄMTLICHE MASSE ÜBERPRÜFEN

INDEX	DATUM	ÄNDERUNG	GEZ.	GEPR.
g	16.12.2025	Nachbargab. entfernt	Busch	
f	25.11.2025	Überarbeitung insges.	Busch	
e	26.02.2025	St.b.-Stützen erg.	Busch	
d	24.05.2024	überarbeitet nach Werkpl. (Stand 15.05.2024)	Busch	
c	29.02.2024	Änderung Lage Aufzug (li. Arch. 09.02.2024)	Busch	
b	22.03.2023	überarbeitet	Busch	
a	02.08.2022	Änderungen nach Planungsstand Arch.15.06.2022	Busch	

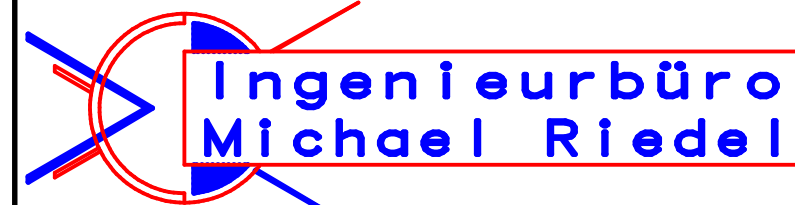

**Ingenieurbüro
Michael Riedel**

Hauptstraße 38
76879 Bornheim

Tel.: 06341/1502 Faxi: -/6106862
E-Mail: info @ Statik-Riedel.de

Dipl.-Ing. (FH), M.Eng., Beratender Ingenieur

BAUVORHABEN: Abruch und Neubau des 2-gruppigen Kindergartens zu einer 4-gruppigen Einrichtung -- KITA REGENBOGEN -- Brüsseler Ring 57 ; 67069 Ludwigshafen an Rhein

BAUHERR: Protestantische Kirchengemeinde Ludwigshafen-Pfingstweide Brüsseler Ring 57 ; 67069 Ludwigshafen an Rhein

Träger: Verbund Prot. Kindertageseinrichtungen im Prot. Kirchenbezirk LU Gemeinsam unter einem Dach; Lutherstraße 14 67059 Ludwigshafen an Rhein

BAUTEIL: Positionsplan ERDGESCHOSS

CAD-Nr.:	Architekt:	Arch. Rainer Held Martin Lutherstraße 48 76829 Landau
GEZEICHNET:	BUSCH	MASSSTAB:
DATUM:	16.04.2021	BAU-NR.:
GEPROBT:		BLATT:

P-15
VIA Pfingstweide

1:100

20/30

P-29