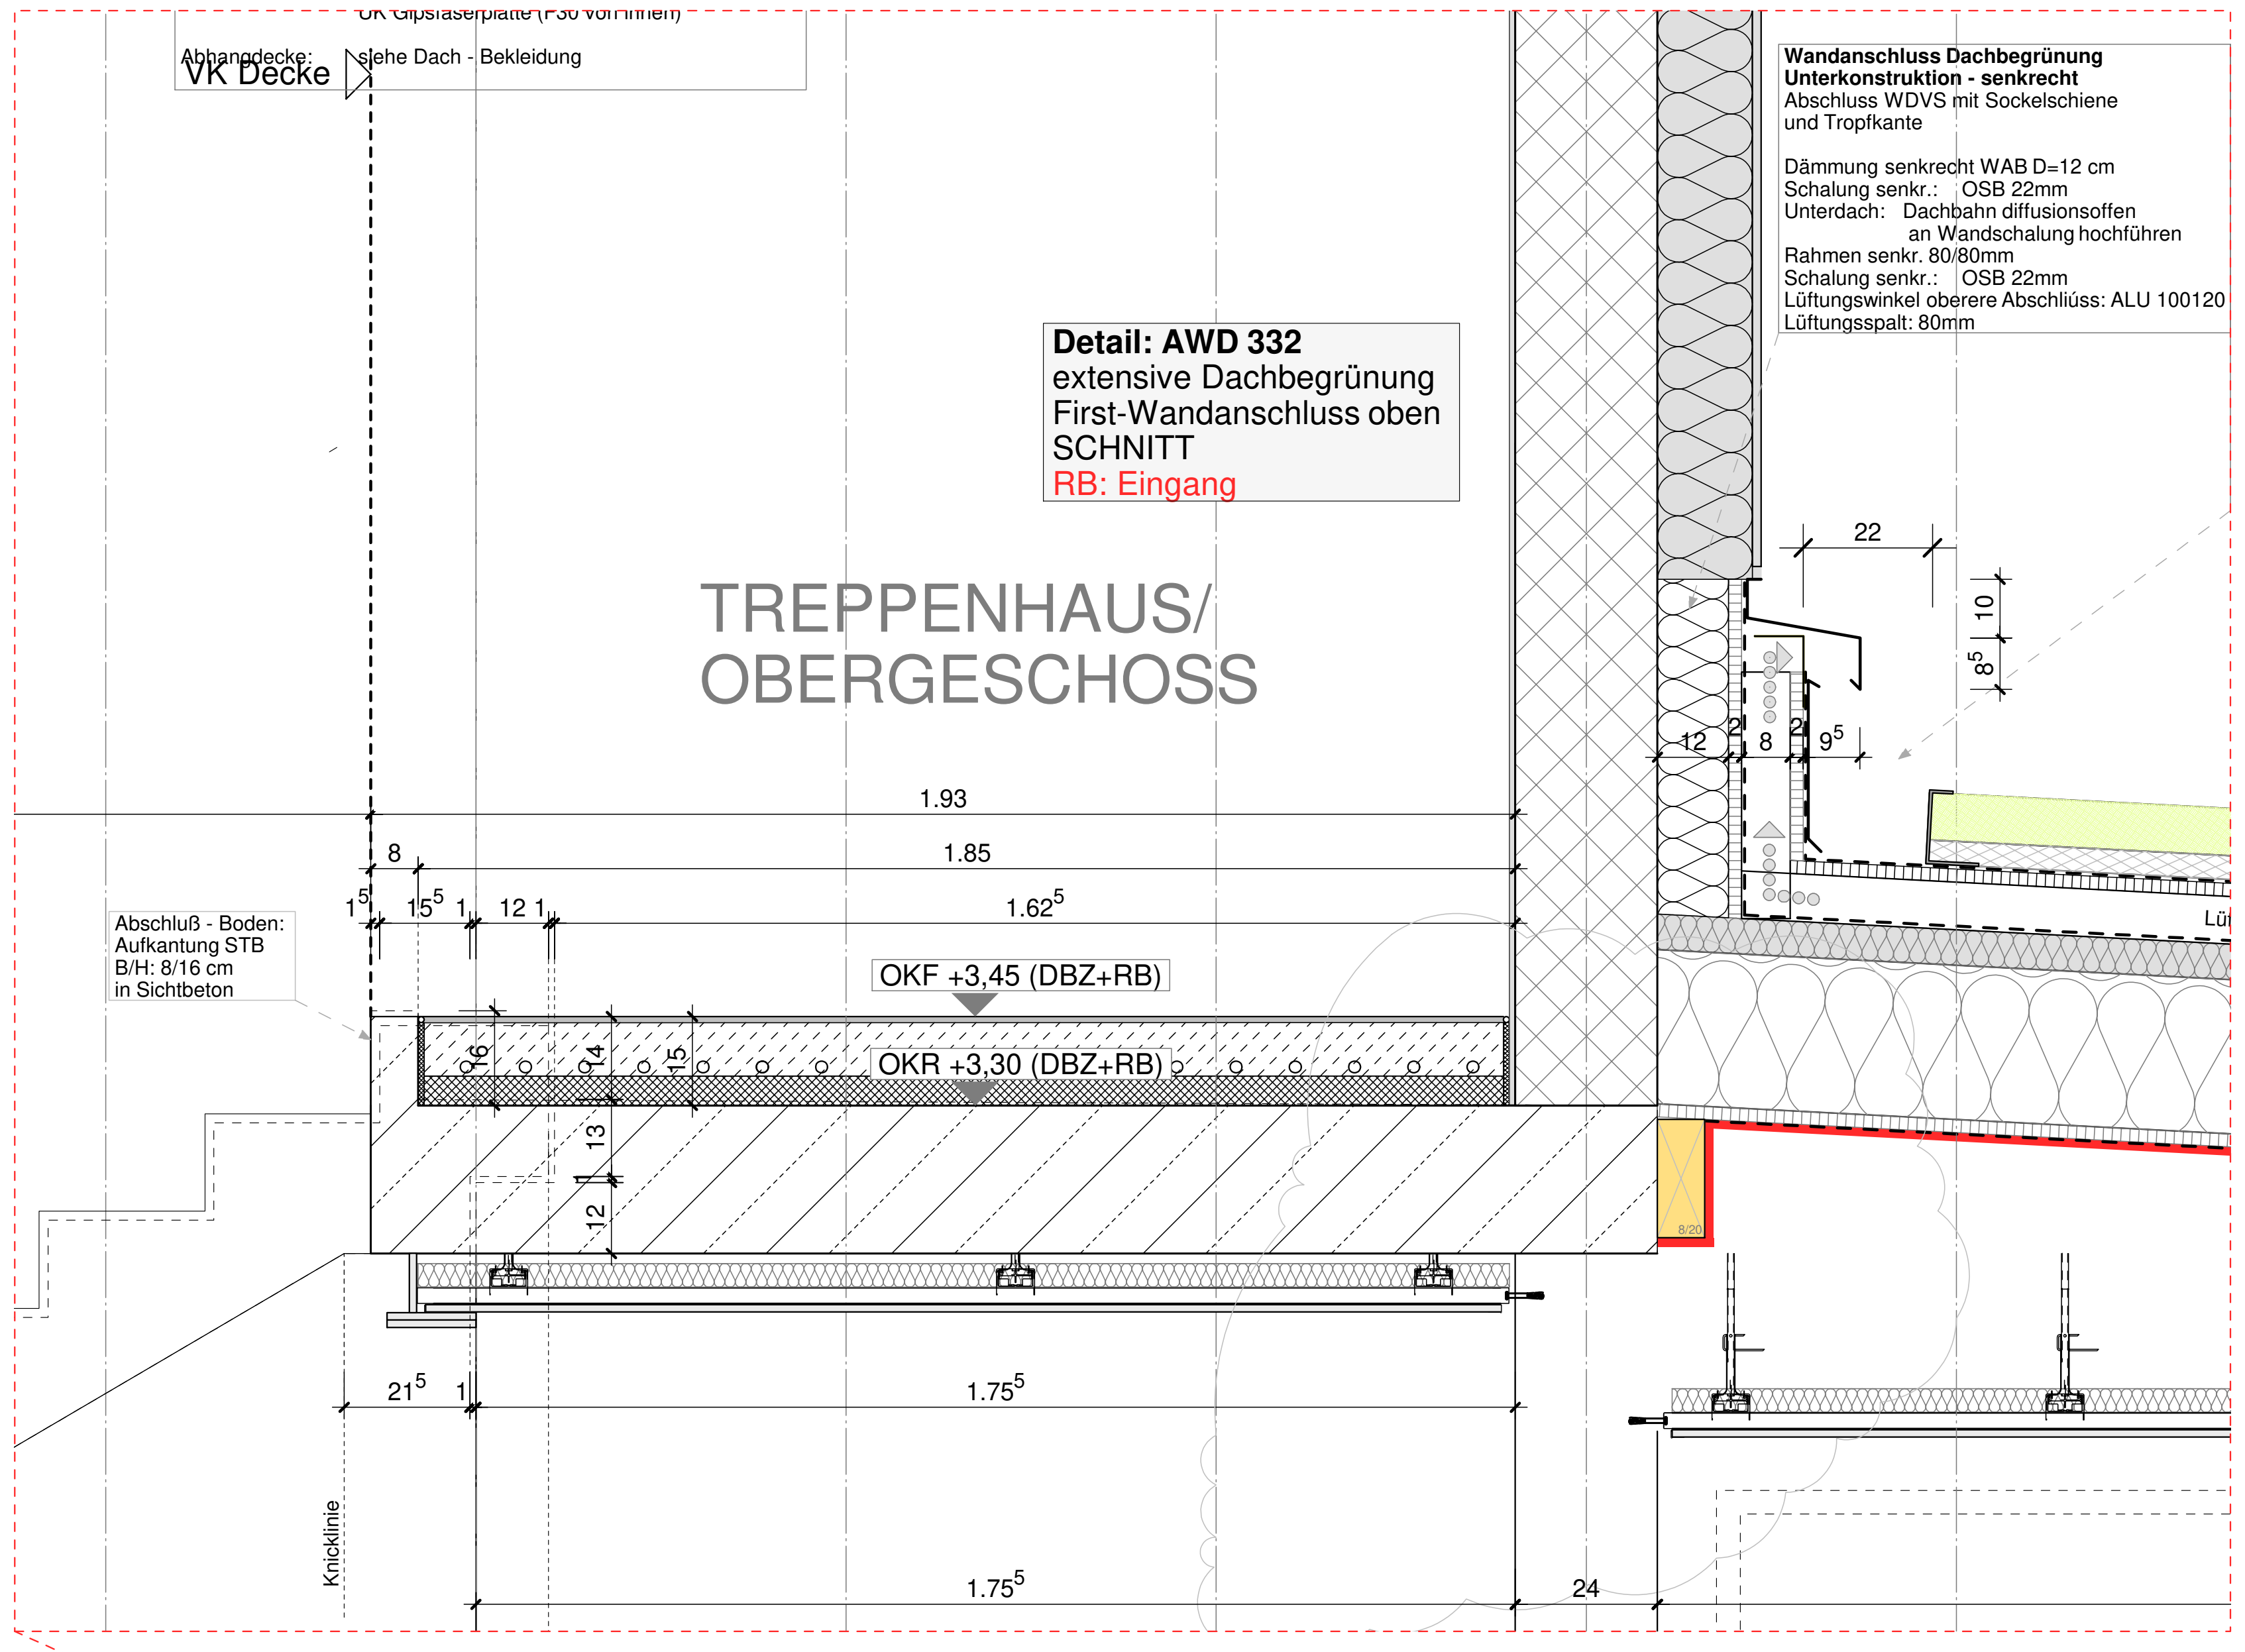
UK Gipsfaserplatte (F30 von innen)
Abhangdecke: siehe Dach - Bekleidung
VK Decke
TREPPENHAUS/ OBERGESCHOSS
1.93
1.85
8
1.62⁵
Abschluß - Boden: Aufkantung STB B/H: 8/16 cm in Sichtbeton
OKF +3,45 (DBZ+RB)
OKR +3,30 (DBZ+RB)
16
14
15
13
12
22
10
8⁵
12
8
9⁵
21⁵
1.75⁵
24
Knicklinie

Wandanschluss Dachbegrünung
Unterkonstruktion - senkrecht
Abschluss WDVS mit Sockelschiene
und Tropfkante

Dämmung senkrecht WAB D=12 cm
Schalung senkr.: OSB 22mm
Unterdach: Dachbahn diffusionsoffen
an Wandschalung hochführen
Rahmen senkr. 80/80mm
Schalung senkr.: OSB 22mm
Lüftungswinkel obere Abschlüss: ALU 100120
Lüftungsspalt: 80mm

Detail: AWD 332
extensive Dachbegrünung
First-Wandanschluss oben
SCHNITT
RB: Eingang

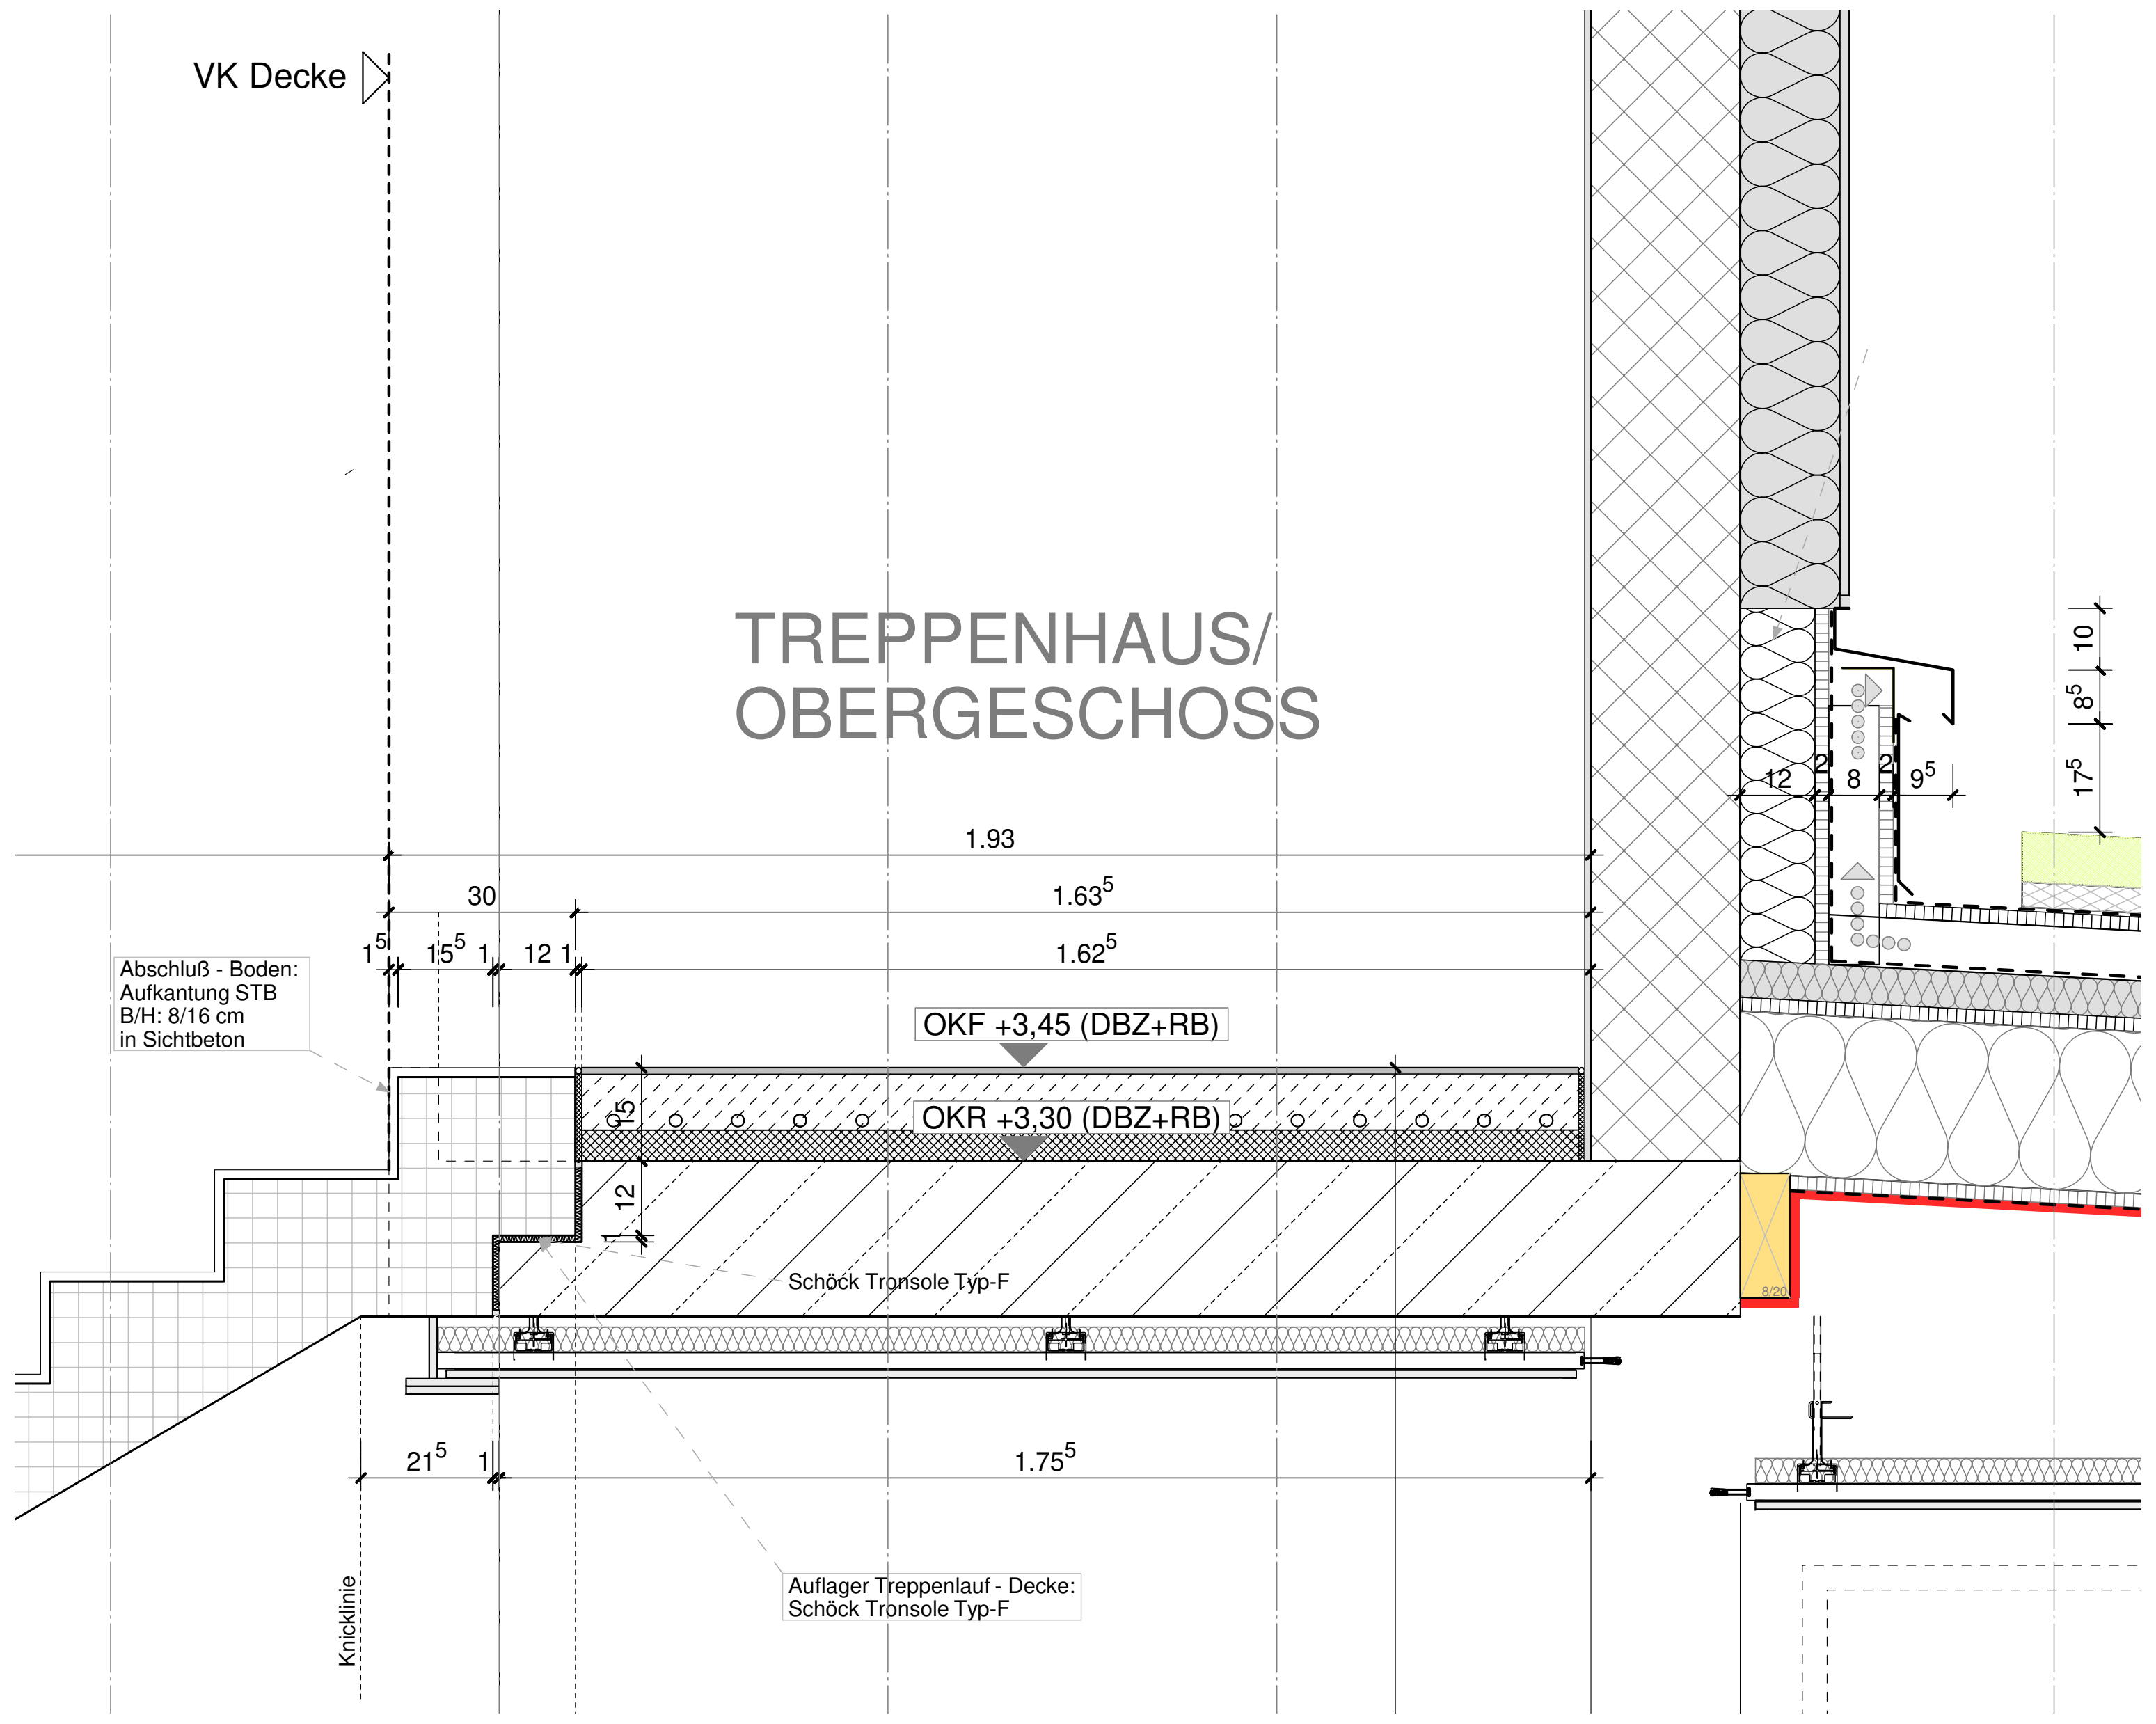
VK Decke
TREPPENHAUS/ OBERGESCHOSS
1.93
30
1.63⁵
1.62⁵
Abschluß - Boden: Aufkantung STB B/H: 8/16 cm in Sichtbeton
OKF +3,45 (DBZ+RB)
OKR +3,30 (DBZ+RB)
15
12
Schöck Tronsole Typ-F
10
8⁵
17⁵
12
8
9⁵
21⁵
1.75⁵
Auflager Treppenlauf - Decke: Schöck Tronsole Typ-F
Knicklinie

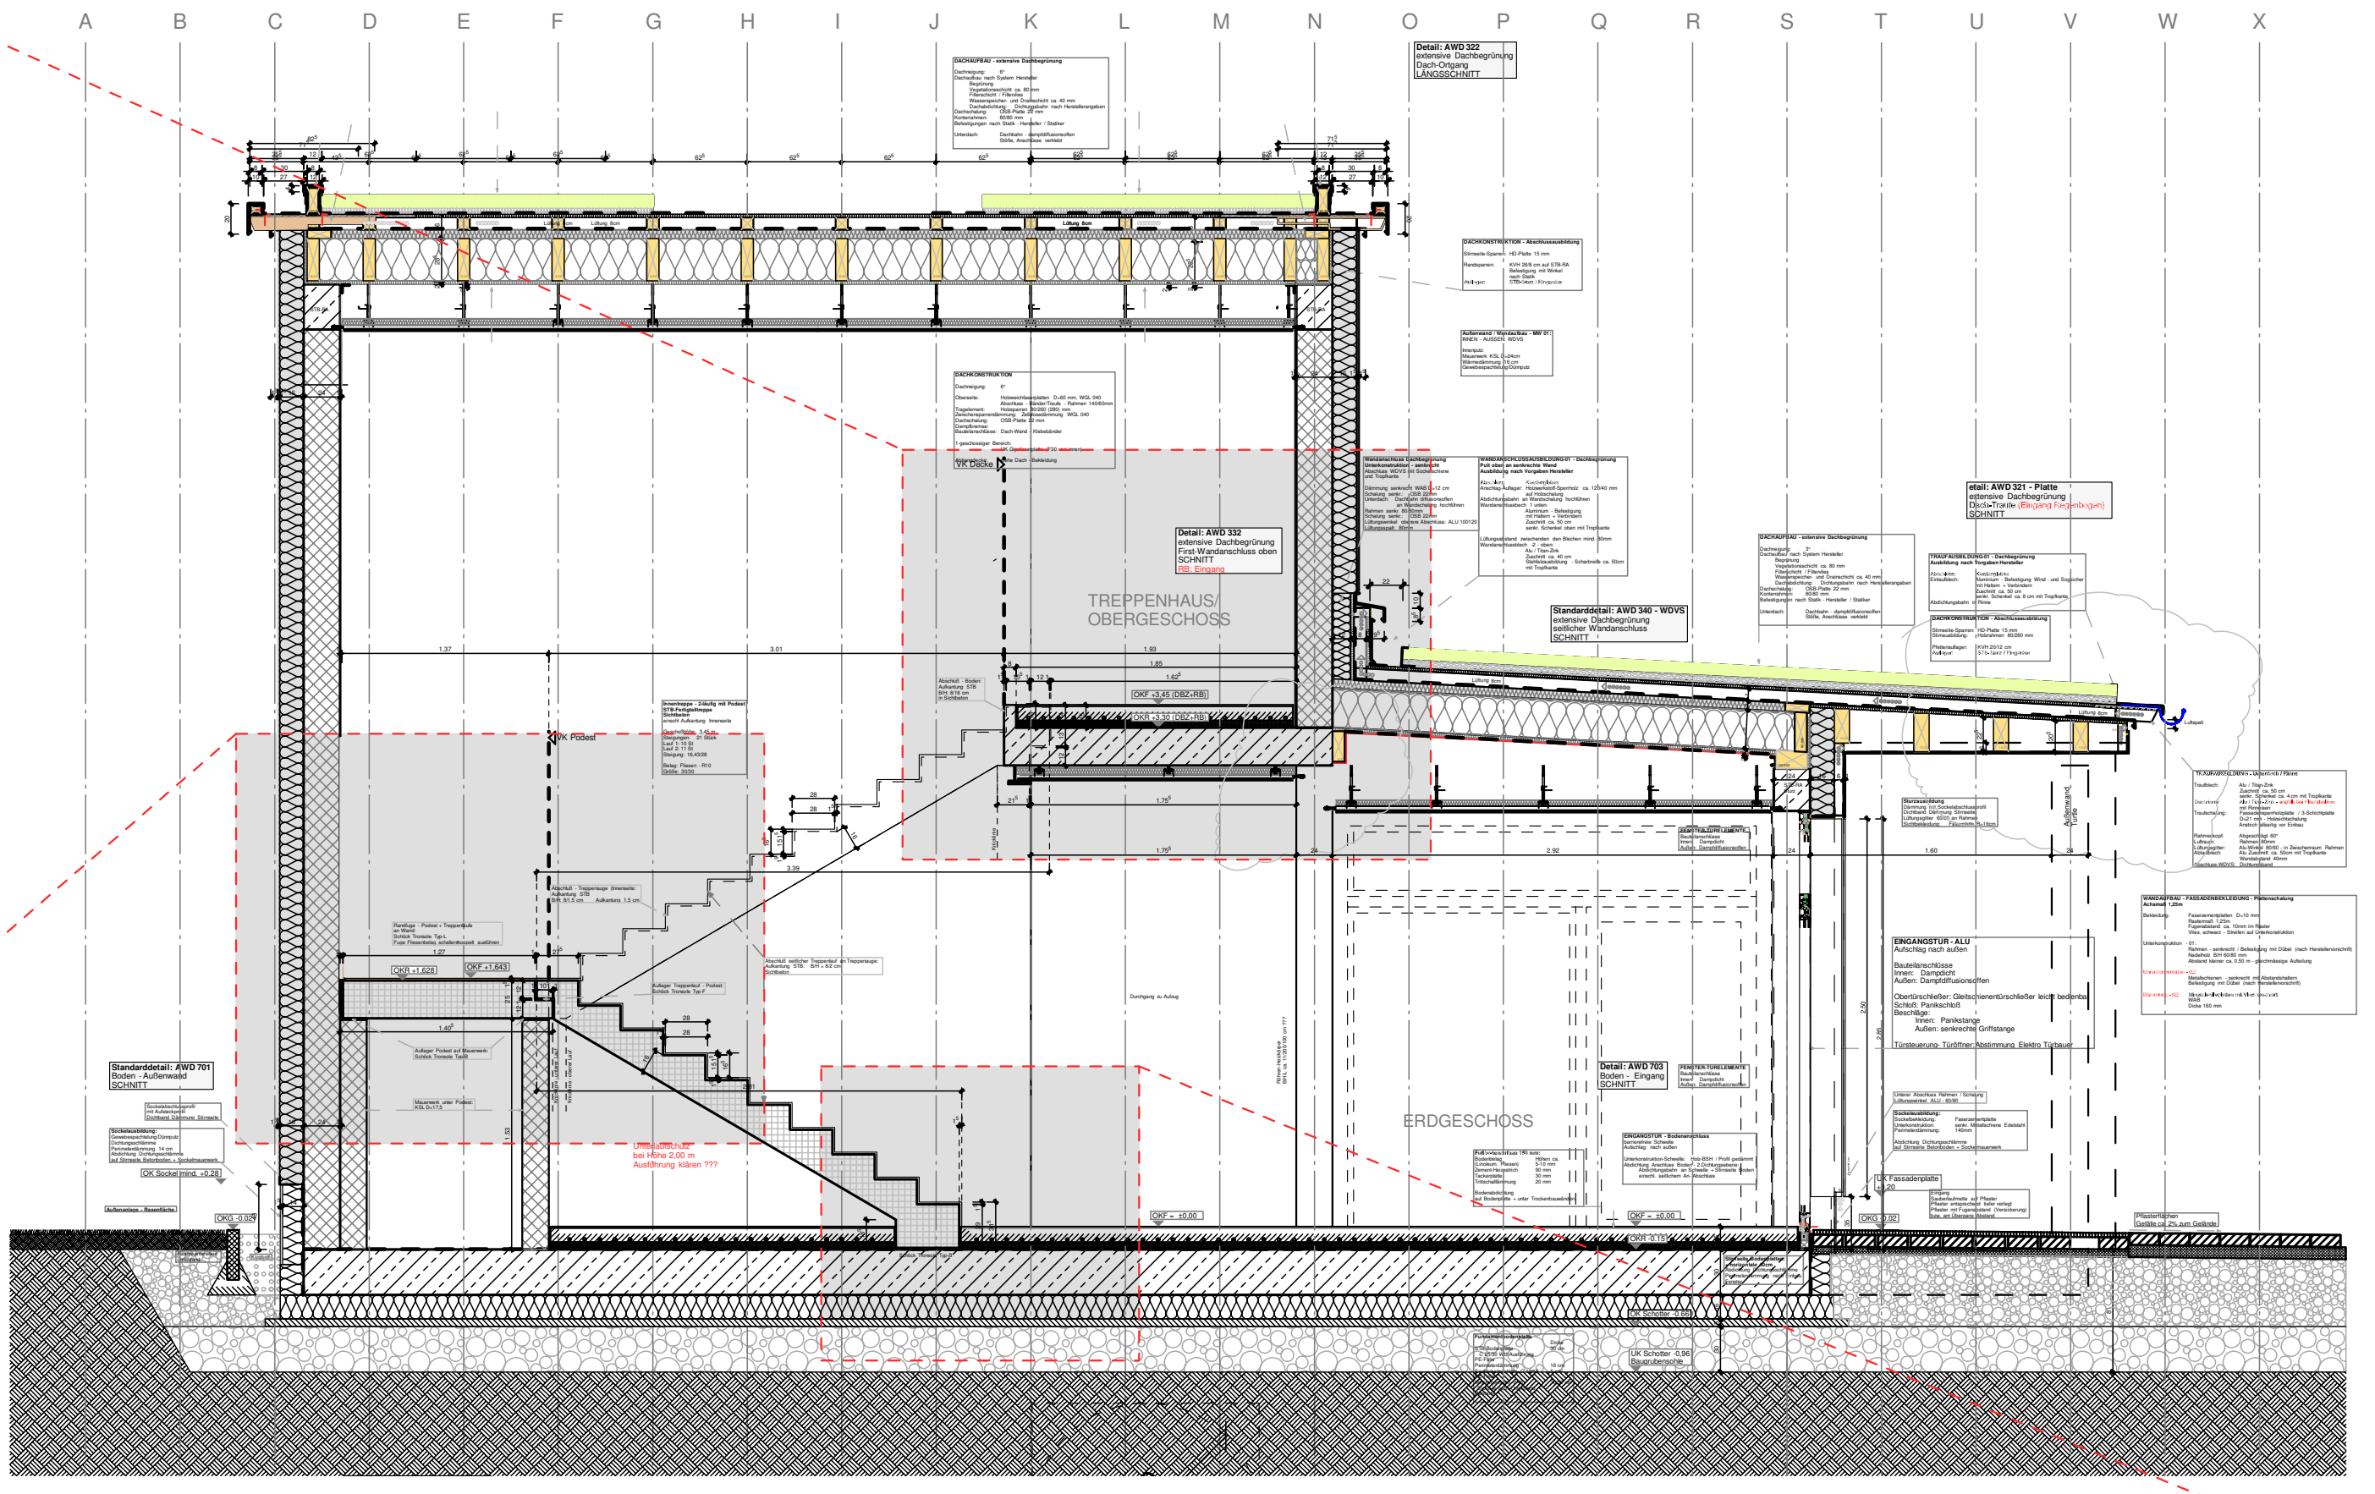

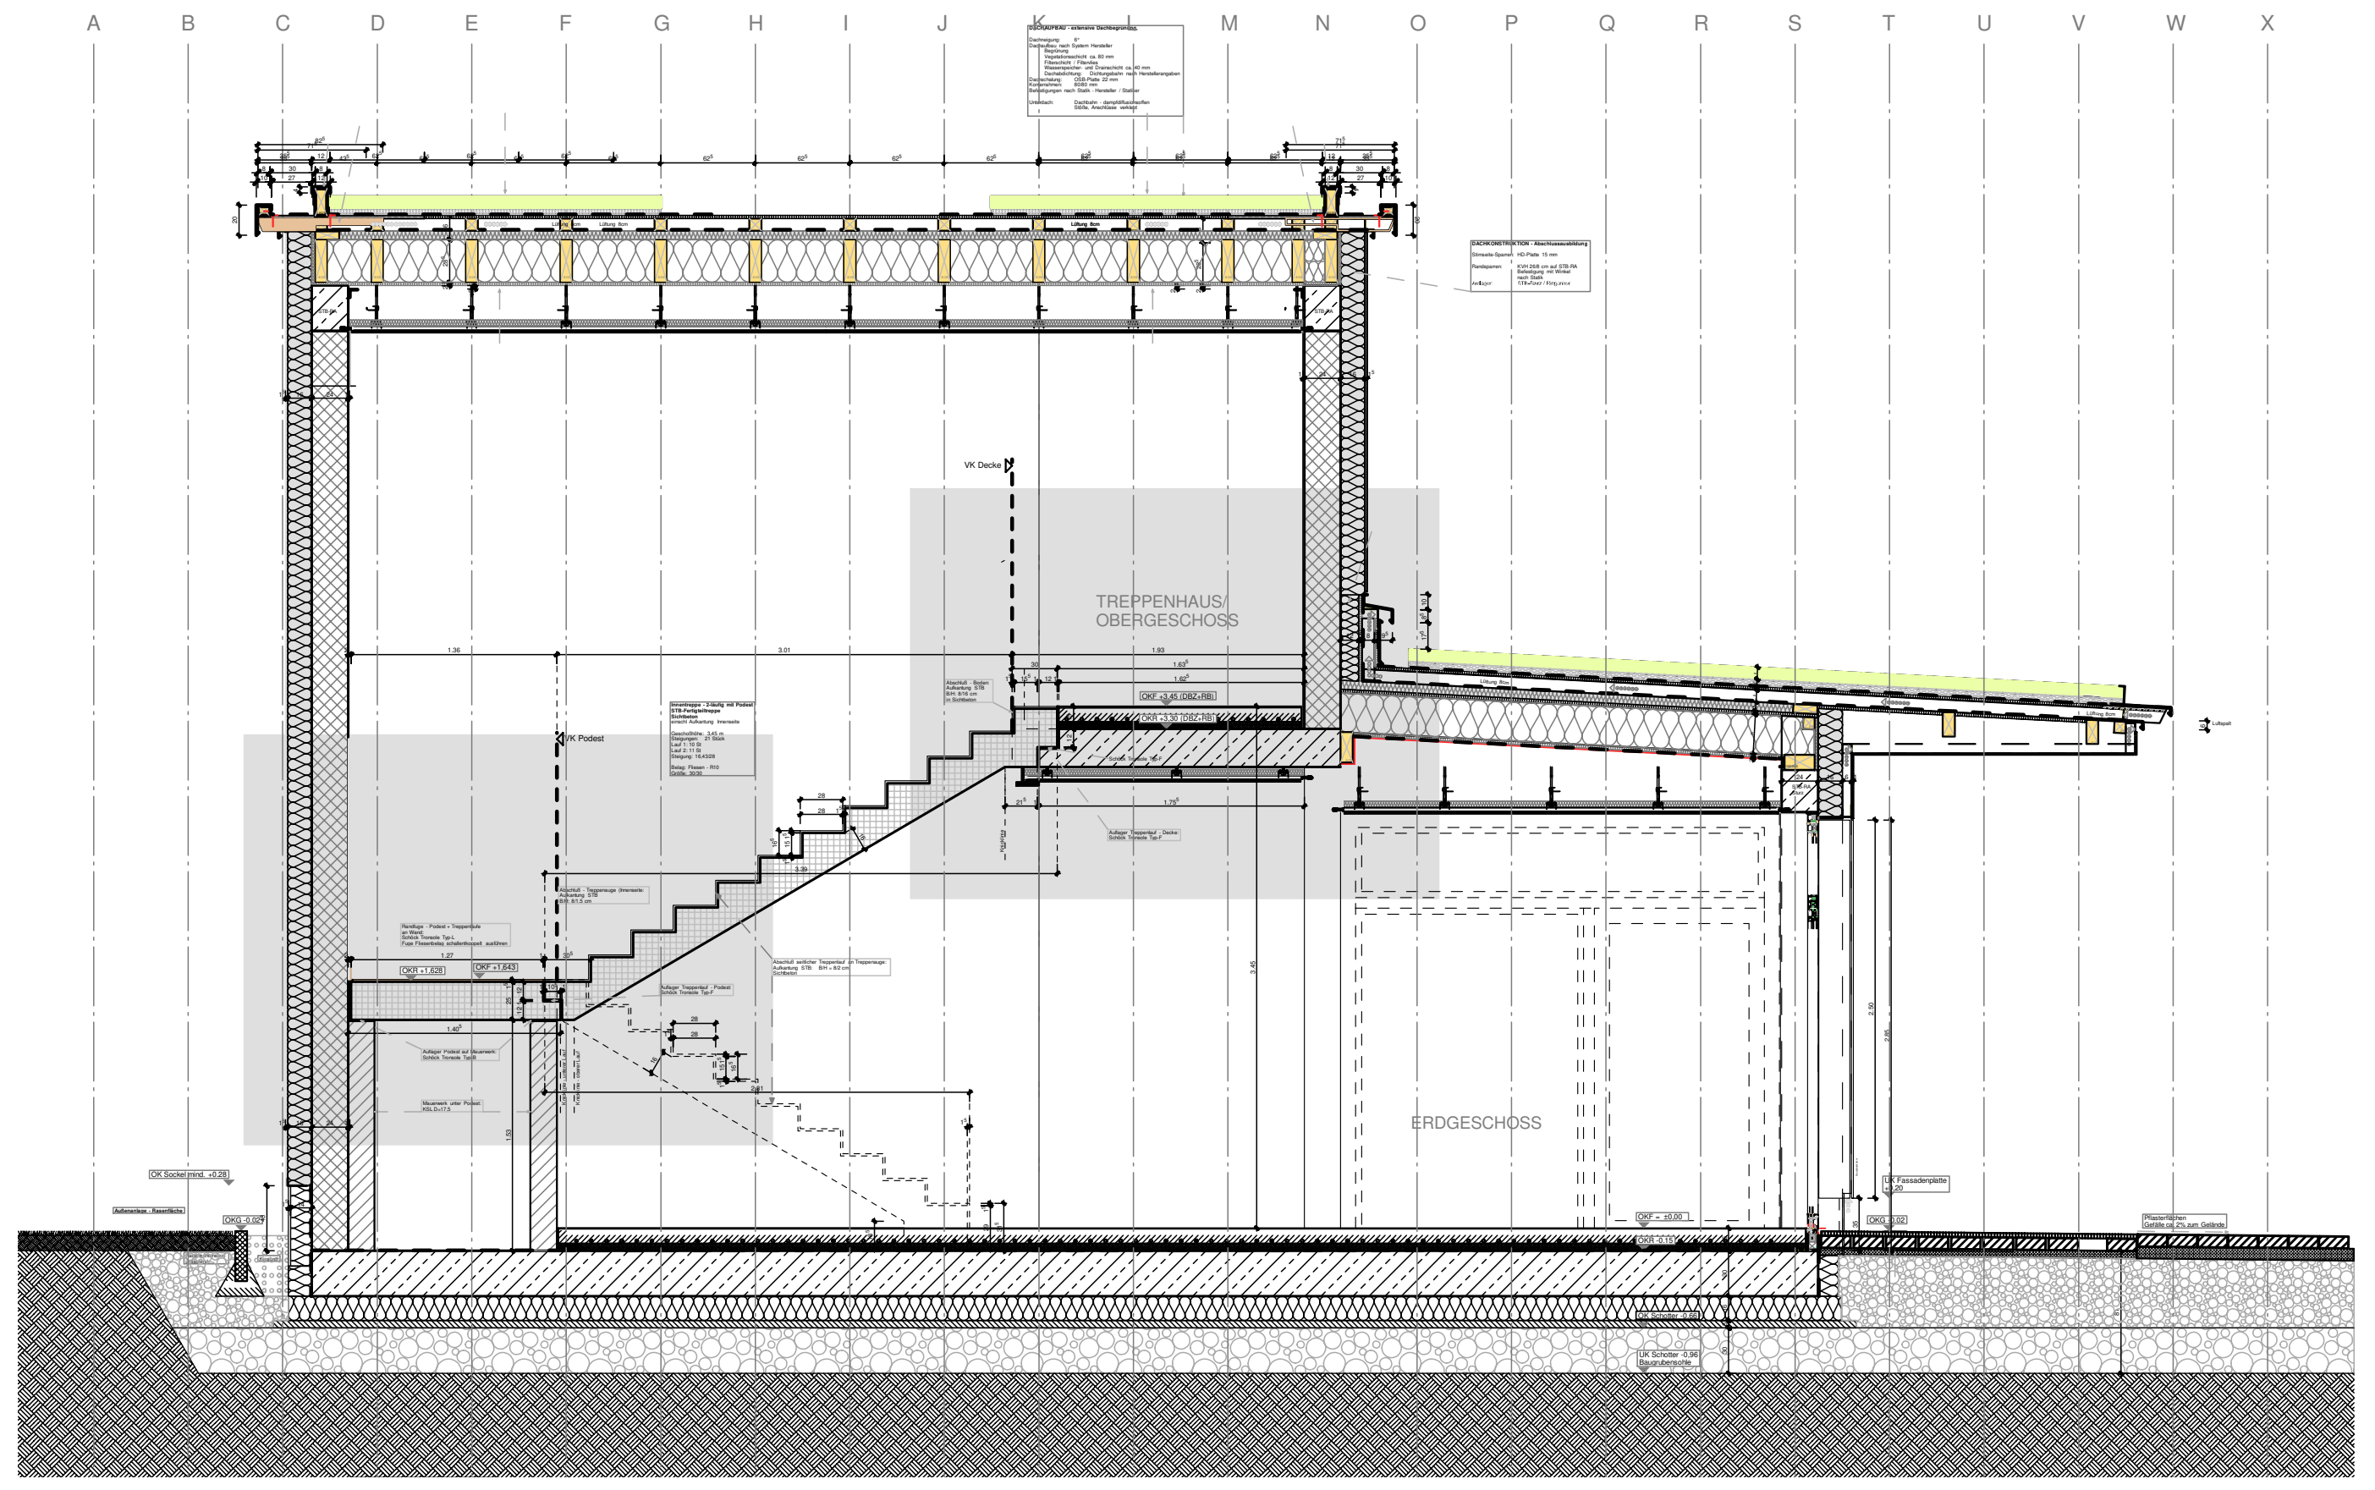

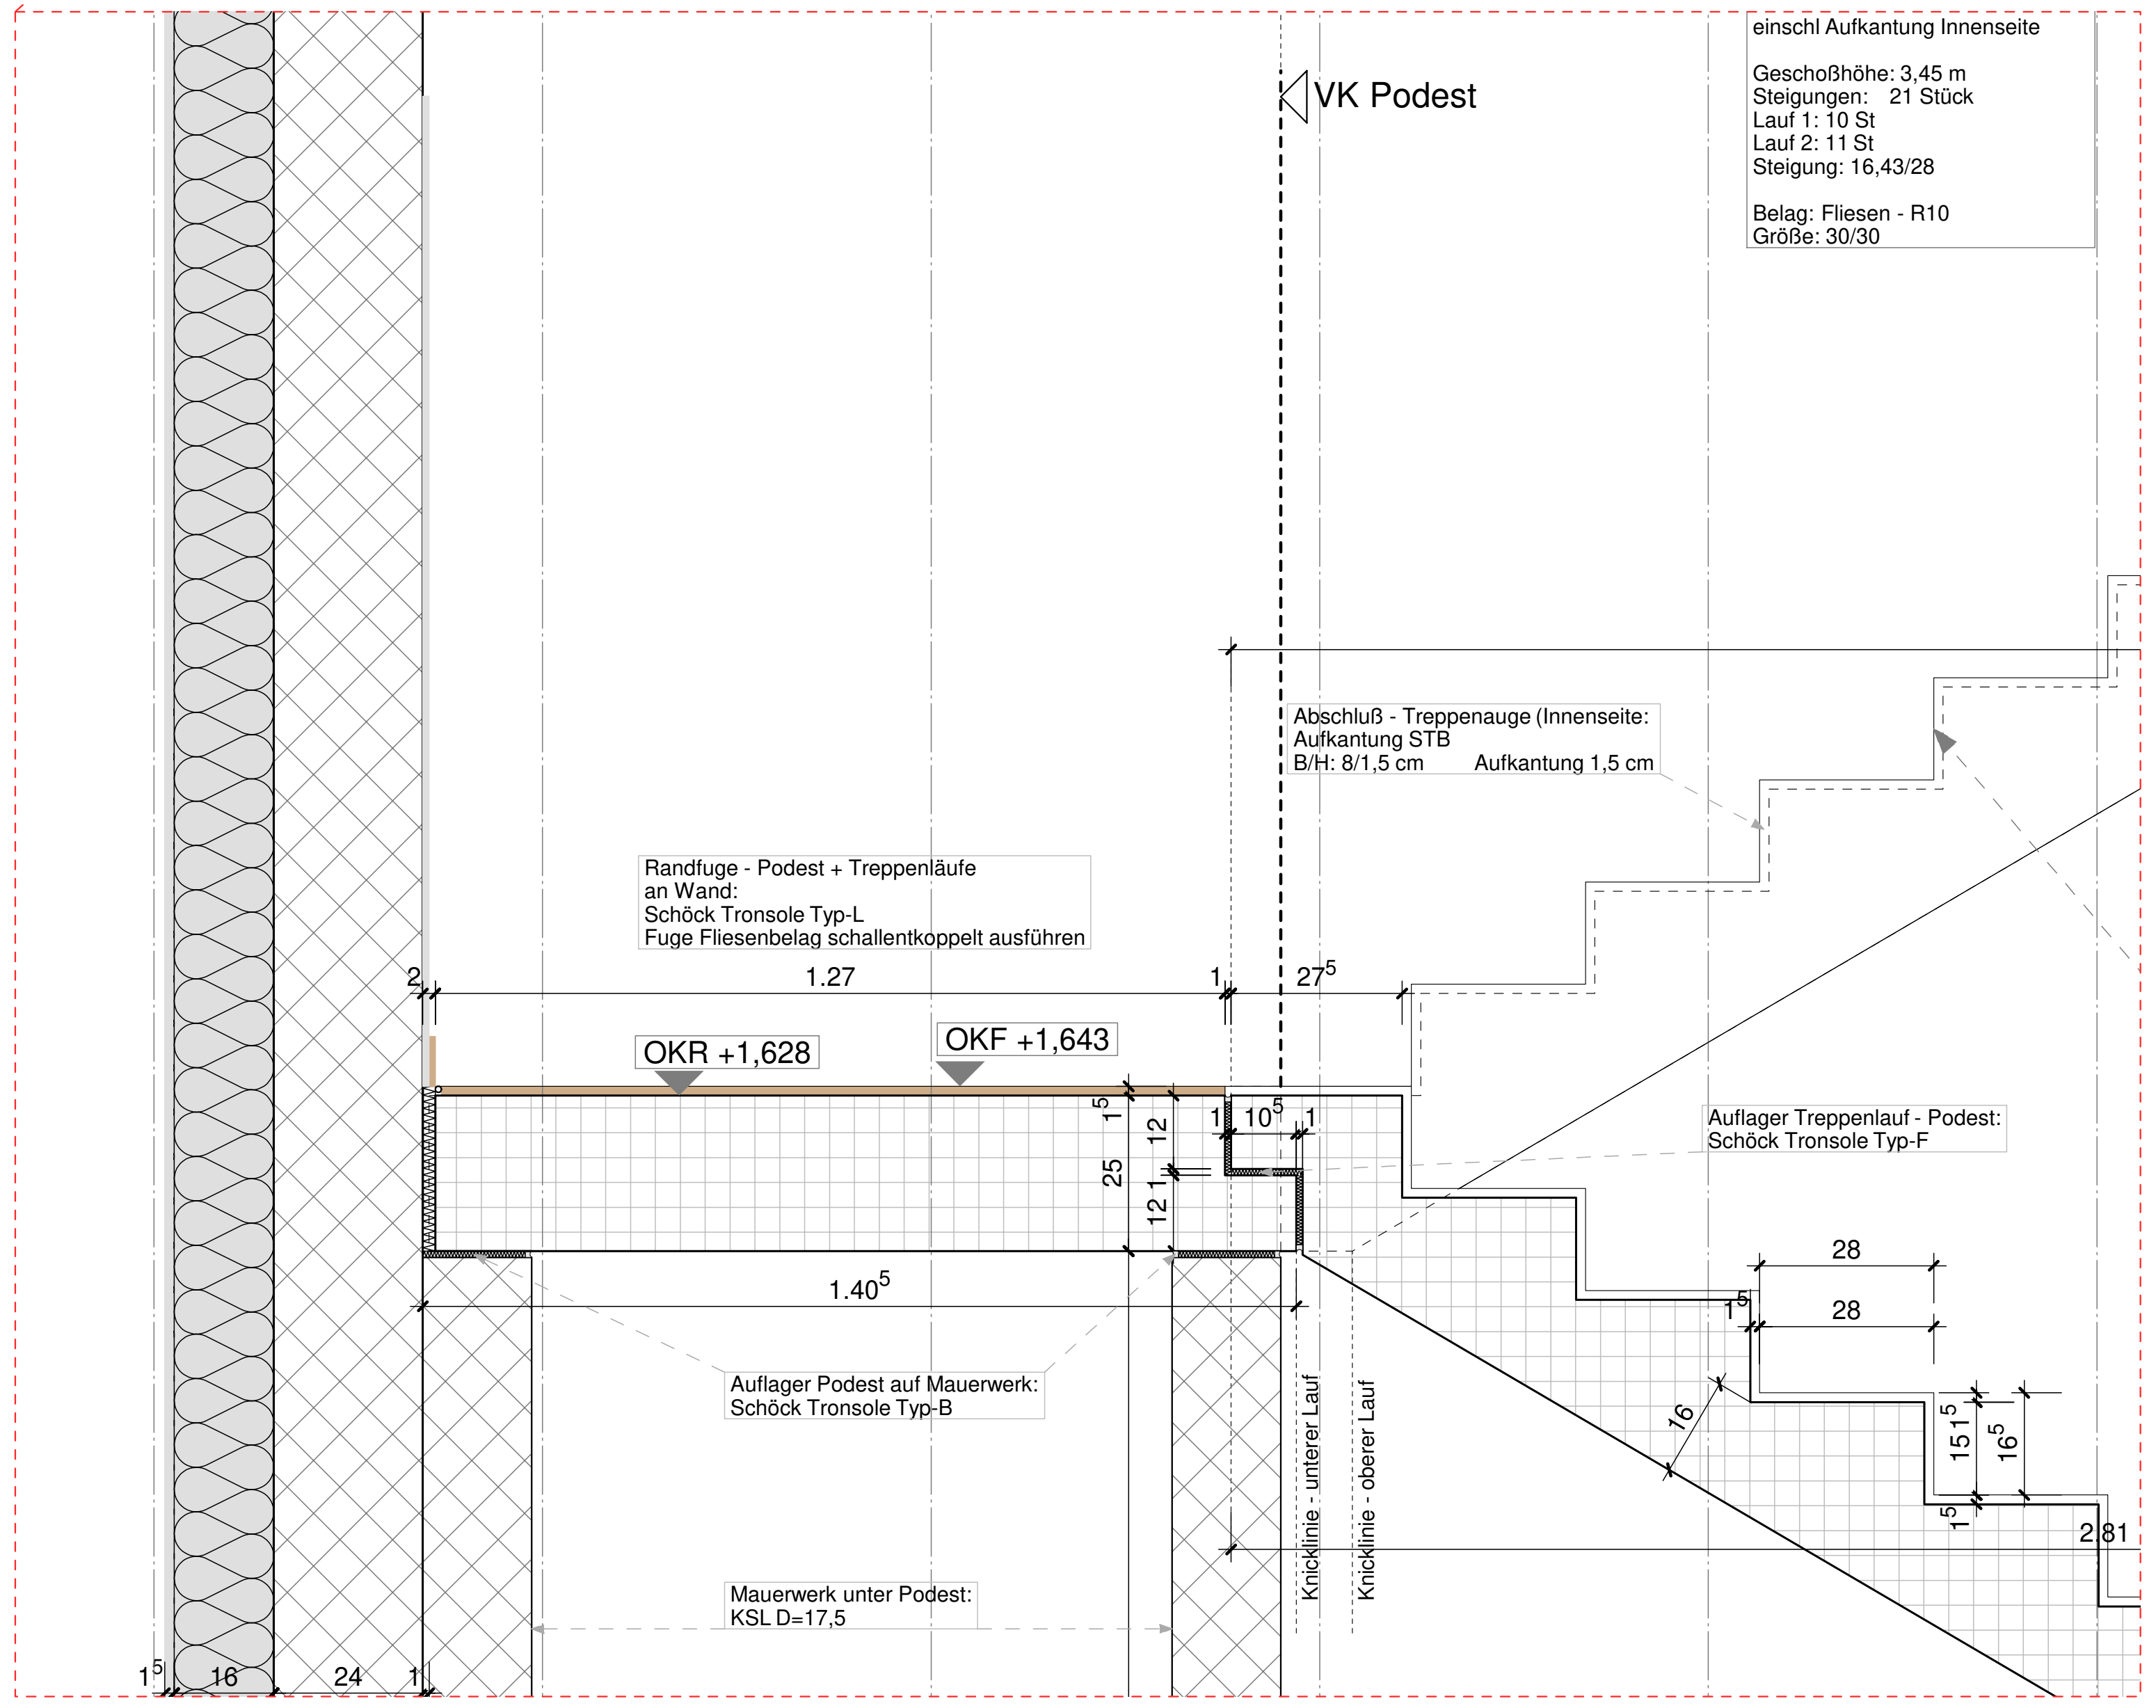
VK Podest
Abschluß - Treppenauge (Innenseite: Aufkantung STB B/H: 8/1,5 cm Aufkantung 1,5 cm
Randfuge - Podest + Treppenläufe an Wand: Schöck Tronsole Typ-L Fuge Fliesenbelag schallentkoppelt ausführen
1.27
27⁵
OKR +1,628
OKF +1,643
Auflager Treppenlauf - Podest: Schöck Tronsole Typ-F
25
12
10⁵
1.40⁵
28
28
16
15
16⁵
2.81
Auflager Podest auf Mauerwerk: Schöck Tronsole Typ-B
Mauerwerk unter Podest: KSL D=17,5
Knicklinie - unterer Lauf
Knicklinie - oberer Lauf
1⁵
16
24

einschl Aufkantung Innenseite

Geschoßhöhe: 3,45 m
Steigungen: 21 Stück
Lauf 1: 10 St
Lauf 2: 11 St
Steigung: 16,43/28

Belag: Fliesen - R10
Größe: 30/30

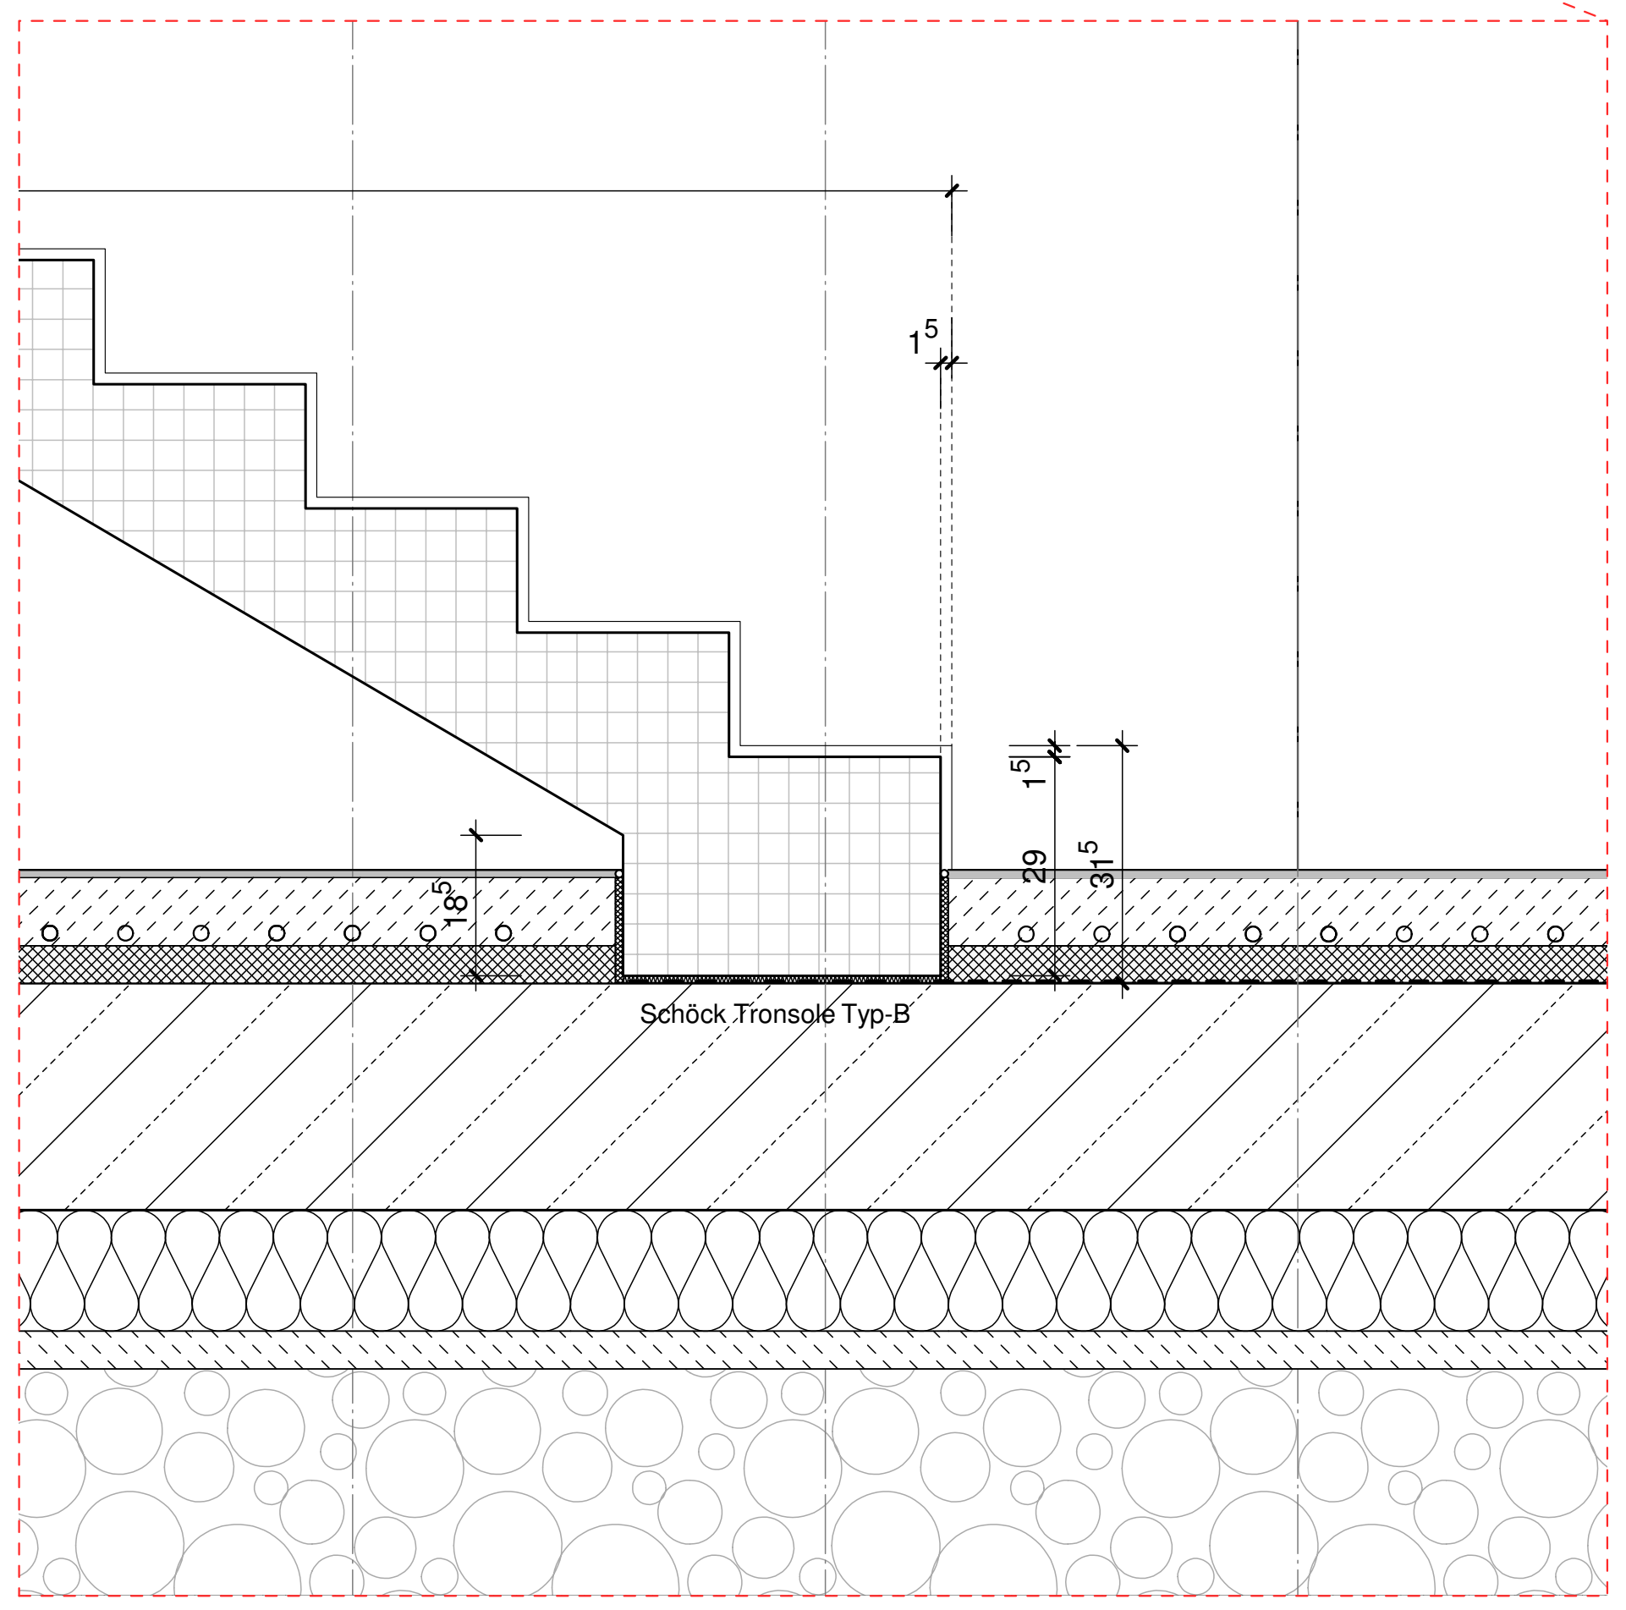

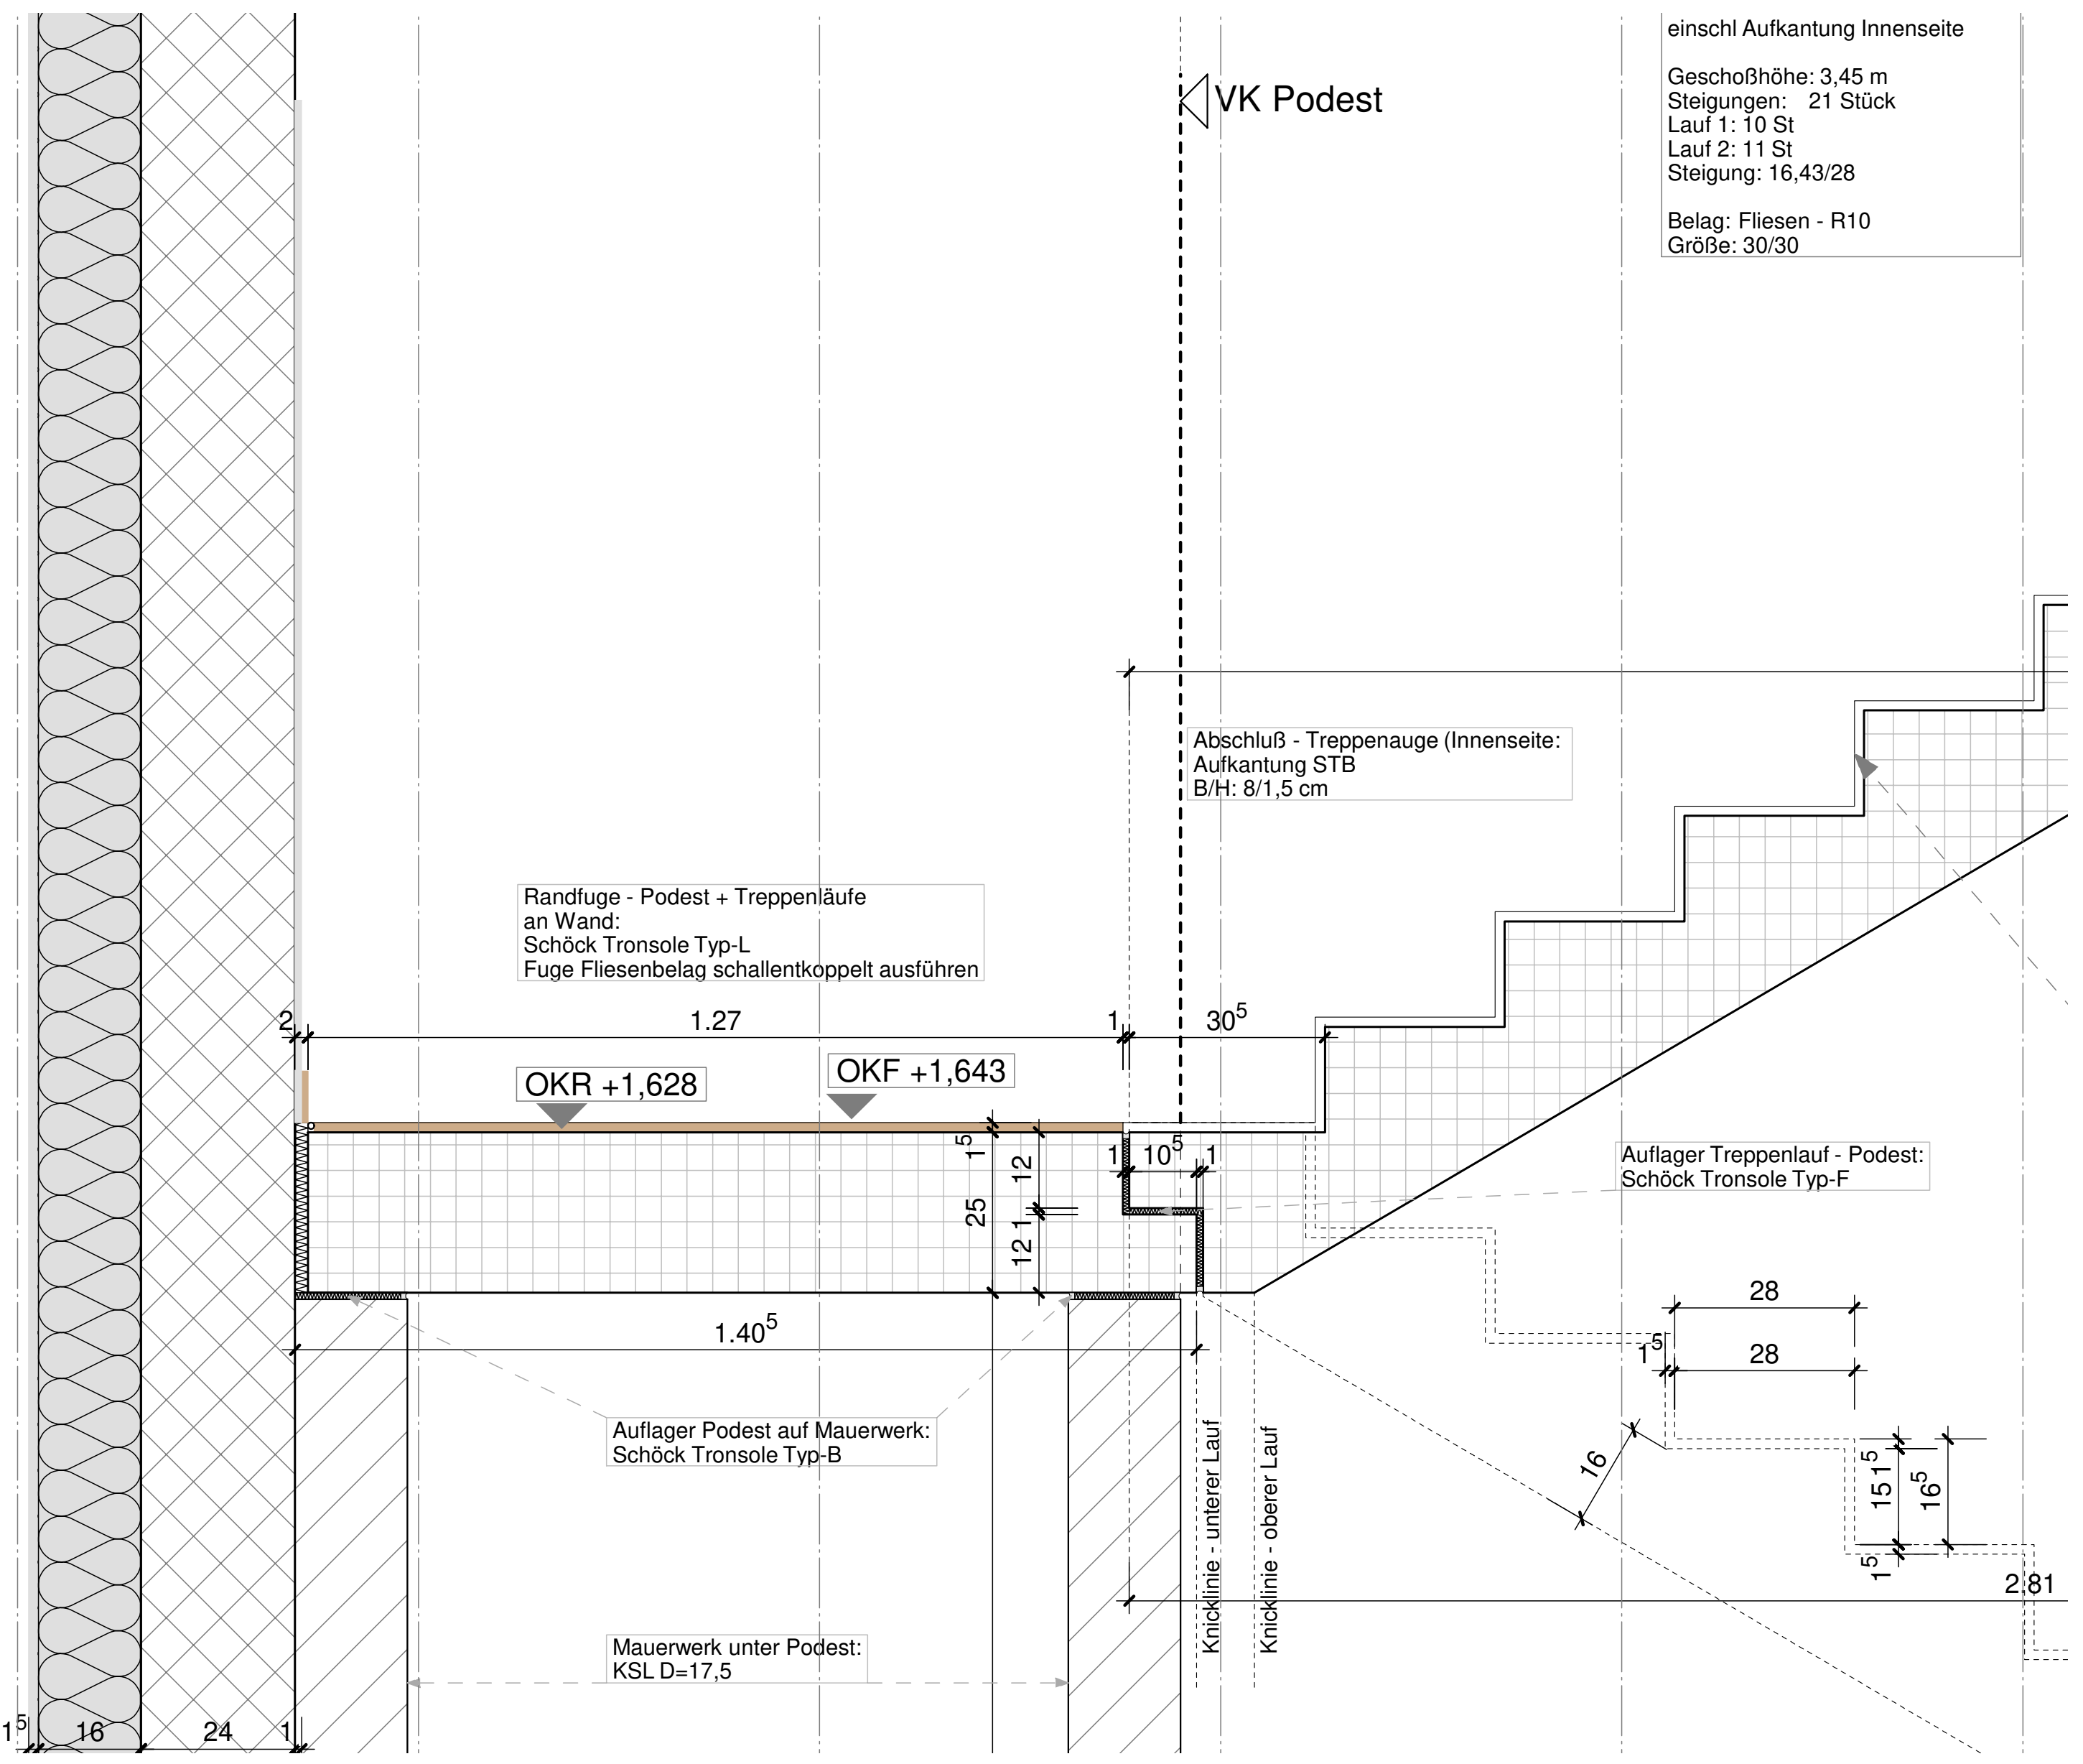
VK Podest
Abschluß - Treppenauge (Innenseite: Aufkantung STB B/H: 8/1,5 cm
Randfuge - Podest + Treppenläufe an Wand: Schöck Tronsole Typ-L Fuge Fliesenbelag schallentkoppelt ausführen
1.27
30⁵
OKR +1,628
OKF +1,643
Auflager Treppenlauf - Podest: Schöck Tronsole Typ-F
25
12
10⁵
1.40⁵
28
28
16
15
16⁵
2.81
Auflager Podest auf Mauerwerk: Schöck Tronsole Typ-B
Mauerwerk unter Podest: KSL D=17,5
Knicklinie - unterer Lauf
Knicklinie - oberer Lauf
1⁵
16
24

einschl Aufkantung Innenseite

Geschoßhöhe: 3,45 m
Steigungen: 21 Stück
Lauf 1: 10 St
Lauf 2: 11 St
Steigung: 16,43/28

Belag: Fliesen - R10
Größe: 30/30

LEGENDE - Werkplanung

OKG	OBERKANTE GELÄNDE
OKF	OBERKANTE FERTIGFUßBODEN
OKR	OBERKANTE ROHBODEN
UKD	UNTERKANTE DECKE ROH
BRH	BRÜSTUNGSHÖHE ROHBAU ab OKR
STH	STURZHÖHE ROHBAU
	Fenster u. Außentüren ab OKR Innentüren ab OKF
KG	KELLERGESCHOSS
EG	ERDGESCHOSS
OG	OBERGESCHOSS
DG	DACHGESCHOSS
F	FLÄCHE
FS	Fertigsturz
J	Jalousie - außen vorgehängt
V	Verdunkelung - Innen
U	UMFANG
BA 🟥	Bodenaussparung
DA 🟨	Deckenaussparung
WA 🟩	Wandaussparung
WS ▨	Wandschlitz
■	Bauteil - Bestand
▨	Bauteil - Abbruch
🟥	Bauteil - Neu
▨	HLZ-Mauerwerk
▨	Stahlbeton
▩	Kalksandstein
🟨	Trockenbau - Metallständer-/Installationsw.
🟥	Gipsfaserplatten
🟫	Zementfaserplatten
▨	Holzwerkstoff / Sperrholz
🟧	Holzbauteil / Rahmen / Kantholz
← NA	Notausgang
T30-RS	Tür feuerhemmend, rauchdicht, selbstschließend
F90-AB	Wand feuerbeständig, in den wesentlichen Teilen aus nichtbrennbaren Baustoffen
F90-A	Wand feuerbeständig, aus nichtbrennbaren Baustoffen
F30-AB	Wand feuerhemmend, in den wesentlichen Teilen aus nichtbrennbaren Baustoffen
⊕ BA	BODENABLAUF ENTWÄSSERUNG
● RR	REGENWASSERFALLROHR/ ANSCHLUSS
● SW	ABWASSERROHR / SCHMUTZWASSER / ANSCHLUSS
— // —	REGENABWASSERLEITUNG - Bestand
—//—	SCHMUTABZWASSER - Bestand
— — —	REGENABWASSERLEITUNG - neu Rw-1.1 Strang - NR.
—·—	SCHMUTZABWASSERLEITUNG - neu Sw-1.2 Strang - NR.
—·—	MISCHABWASSERLEITUNG - neu
—·—	LEERROHR
⊗ DA	Drallauslass - Lüftung Deckenauslass
⊕ TV	Tellerventil - Lüftung Deckenauslass
⊕	Achse / Fuge - Fliesen / Deckenakustikplatten
● RKS-0	Bohrloch/Sondierungspunkt - Nr. - Bodengutachten
●	Baum / Strauch - Neu
○	Baum / Strauch - Bestand (erhalten)
○	Baum / Strauch - Fällung
○	Baum - Wurzelschutzbereich
●	Versickerungsflächen - Außenanlage

LEGENDE - Haustechnik-Werkplanung

Elektro:	
ED	Einbaudownlight
AL	Aufbauleuchte
PM	Präsenzmelder
BM	Brandmelder unter/an Decke
BMz	Brandmelder in Zwischendecke /Revisionsöffnung 30/30cm
Lüftung:	
DA	Drallauslass
TV	Tellerventil

Index	Datum	Geändert	Änderung
a	05.082025	rh	Dachaufbau - dachrand

Konstruktionsraster: 62,5 cm

Vor Beginn der Ausbauarbeiten (Haustechnik, Trockenbau, Putz, Fliesen (F-spiegel) Boden, WDVS etc.) sind diese mit der Bauleitung / Architekten abzusprechen u. abzustimmen.

Architekt:

RAINER HELD
DIPL.ING. FH - ARCHITEKT
76829 LANDAU, MARTIN-LUTHER-STR.48

tel. 06341/85383 fax 06341/89590
e-mail r.held@rainerheld.de

Planungsstand:	WERKPLANUNG W 1-1
Projekt:	Abbruch des 3-gruppigen Kindergartens - DBZ und Neubau eines 5-gruppigen Kindergartens Bexbacher Strasse 11 67063 LUDWIGSHAFEN
Bauherr:	Protestantische Kirchengemeinde Ludwigshafen-Friesenheim Spatenstrasse 12 67063 LUDWIGSHAFEN
Träger:	VERBUND PROT. KINDERTAGESEINRICHTUNGEN IM PROT. KIRCHENBEZIRK LU - GEMEINSAM UNTER EINEM DACH LUTHERSTRASSE 14 67059 LUDWIGSHAFEN AM RHEIN
Planinhalt:	DETAILs INNENTREPPE KONSTRUKTION AWD_630
Zusatz Planinhalt:	Schnitte - Anschlüsse

	Name:	Datum:
gezeichnet:	dd	2021.06.09
geprüft:		

Plangröße:	Maßstab:	Plan-Nr.:	Index-Stand:
A0	1:10 / 1:50	D-031	a