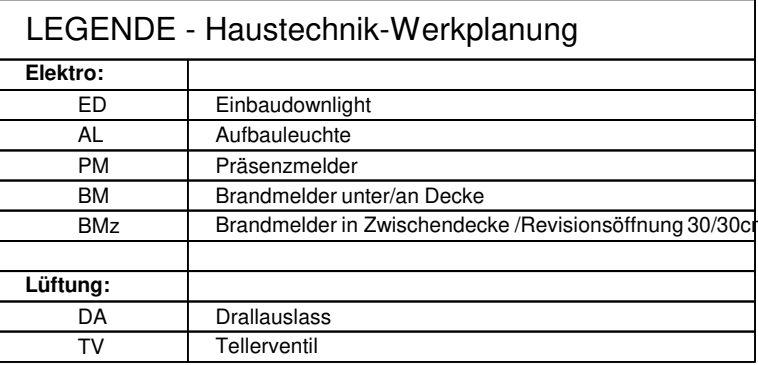
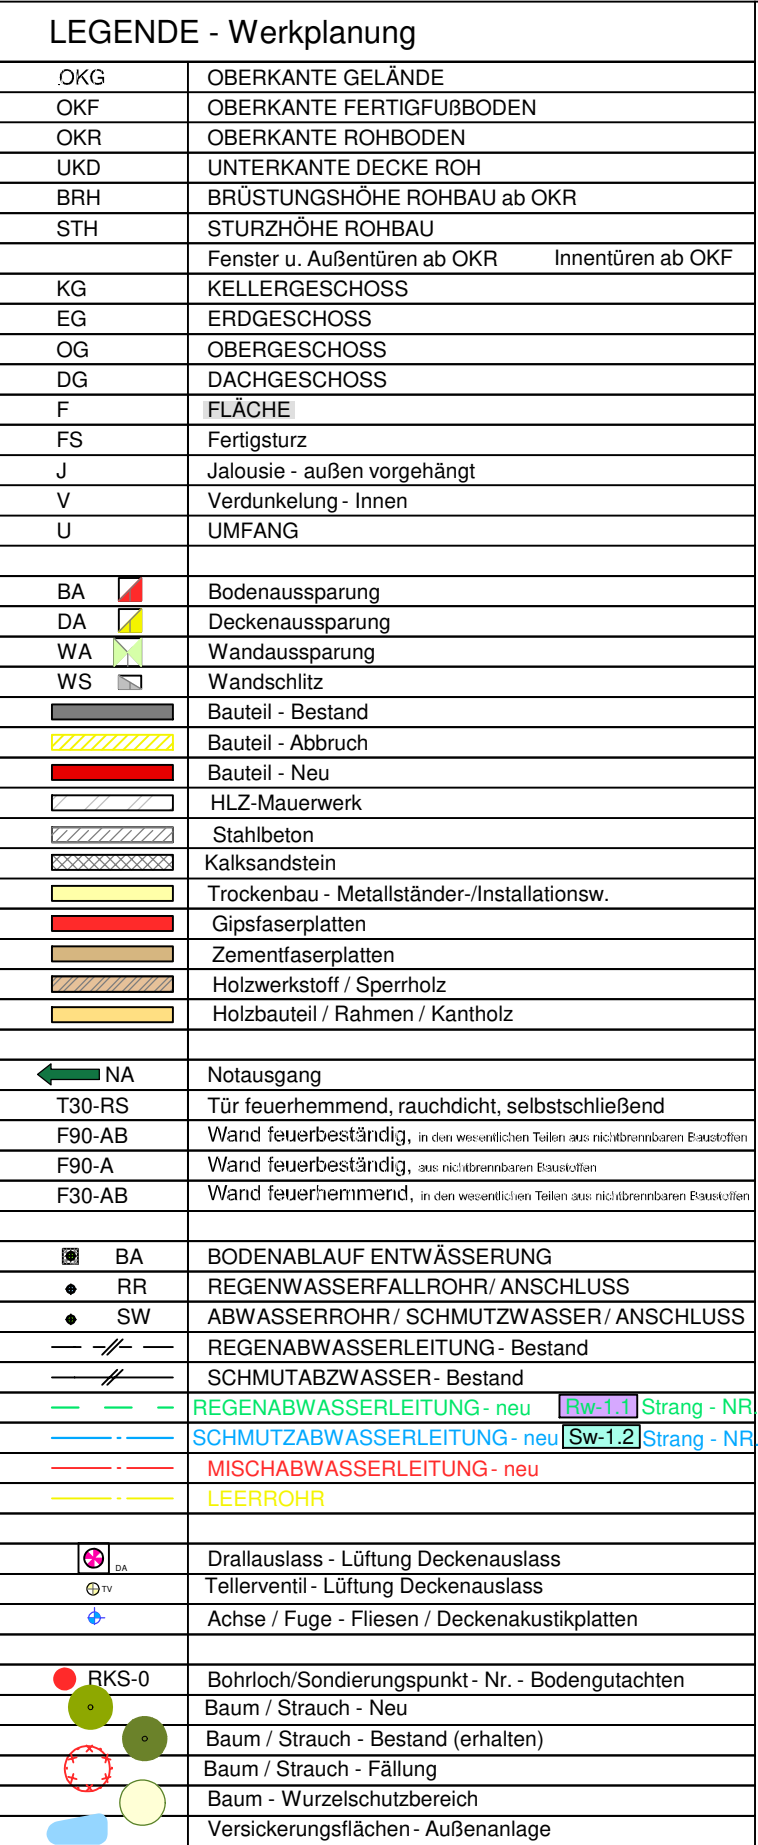


[illegible]

Konstruktionsraster: 62,5 cm

Vor Beginn der Ausbaurbeiten (Haustechnik, Trockenbau, Putz, Fliesen (F-Spiegel) Boden, WDVS etc.) sind diese mit der Bauleitung / Architekten abzusprechen u. abzustimmen.

	Architekt: RAINER HELD DIPL.-ING. PH. ARDITECT TRIER LAGUN, MARTIN-LUTHER-STR.48 Tel.: 0654 180333 für 06541 92556 e-mail: r.held@architect.de
Planungsstand:	WERKPLANUNG
Projekt:	W 1-1 ABRUCH UND NEUBAU DES 2-GRUPPIERTEN KINDERGARTENS ZU EINER 4-GRUPPIERTEN EINRICHTUNG KITA-REGENBOGEN BRÜSSELER RING 57 67069 LUDWIGSHAFEN AM RHEIN

Bauherr:	PROTESTANTISCHE KIRCHENGEMEINDE LUDWIGSHAFEN PFINGSTWEIDE
Träger:	BRÜSSELER RING 57 67069 LUDWIGSHAFEN AM RHEIN

Planinhalt:	DETAIL - Dach First + Wandanschluss SCHNITT Dach - Wand	
Zusätzl. Planinhalt:	AWD 331 F + AWD 340 WA	
	Name:	Datum:
gezeichnet:	rh	2025-04-16
geprüft:		

Plangröße:	Maßstab:	Plan-Nr.:	Index-Stand:
A0	1:10	D-331+340	b