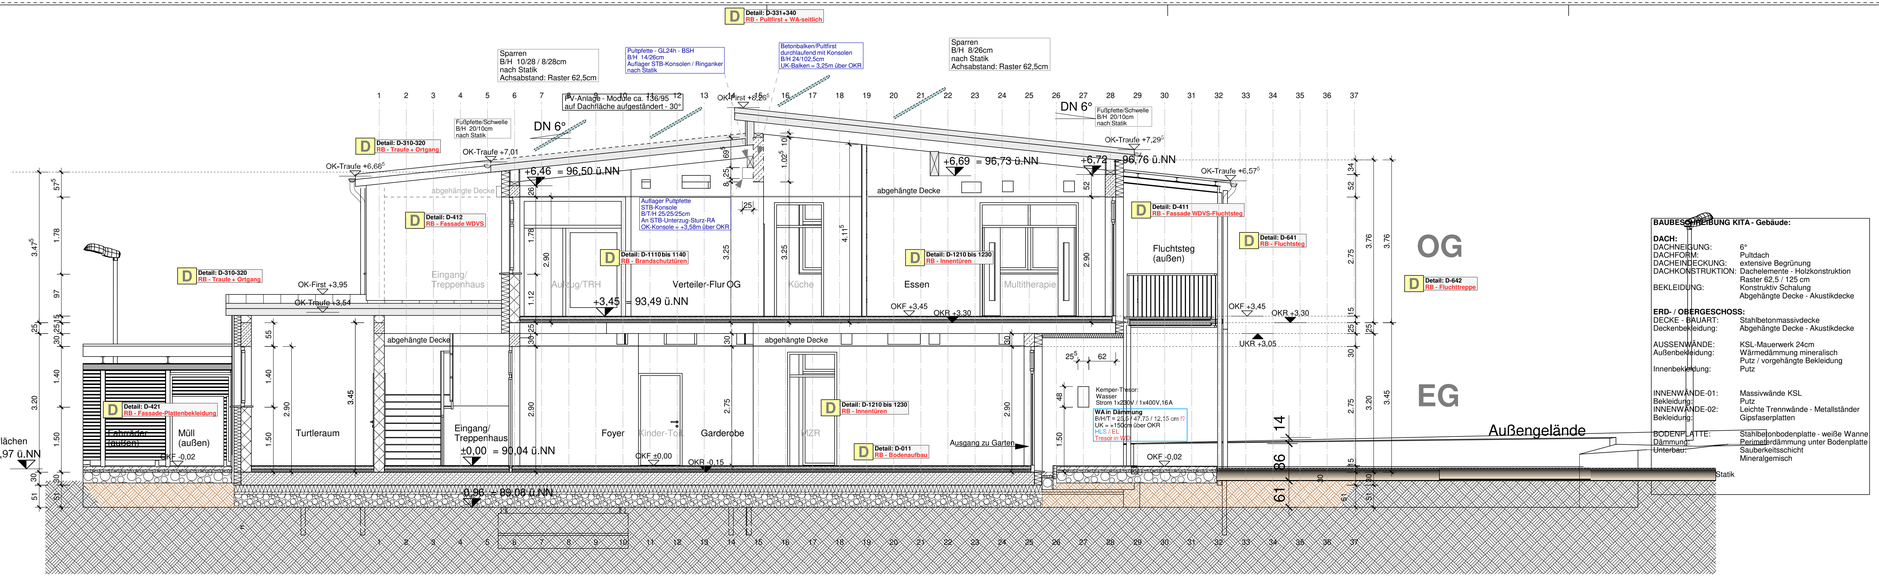



## 2.1.1_QUERSCHNITT A-A

**BAUBESCHREIBUNG KITA - Gebäude:**

**DACH:**
DACHNEIGUNG: 6°
DACHFORM: Pultdach
DACHEINDECKUNG: extensive Begrünung
DACHKONSTRUKTION: Dachelemente - Holzkonstruktion Raster 62.5 / 125 cm
BEKLEIDUNG: Konstruktiv Schalung Abgehängte Decke - Akustikdecke

**ERD- / OBERGESCHOSS:**
DECKE - BAUART: Stahlbetonmassivdecke
Deckenbekleidung: Abgehängte Decke - Akustikdecke

AUSSENWÄNDE: KSL-Mauerwerk 24cm
Außenbekleidung: Wärmedämmung mineralisch Putz / vorgehängte Bekleidung
Innenbekleidung: Putz

INNENWÄNDE-01: Massivwände KSL
Bekleidung: Putz
INNENWÄNDE-02: Leichte Trennwände - Metallständer
Bekleidung: Gipsfaserplatten

BODENPLATTE: Stahlbetonbodenplatte - weiße Wanne
Dämmung: Perimeterdämmung unter Bodenplatte
Unterbau: Sauberkeitsschicht Mineralgemisch

OKF ±0,00




## 2.1.2_QUERSCHNITT B-B




## 2.1.3_QUERSCHNITT C-C

**BAUBESCHREIBUNG KITA - Fluchtsteg/Treppe:**

Ausführung in Metallkonstruktion

**DACH:**
DACHNEIGUNG: 6°
DACHFORM: Pultdach
DACHEINDECKUNG: Wellaluminium
DACHKONSTRUKTION: Träger als Pfetten

STÜTZEN: Rundstahlstützen
TRÄGER Balkon: Randträger: U-Profile Querträger: I-Profile

Belag: Gitterroste - rutschhemmend

GELÄNDER: Metallkonstruktion

FUNDAMENTE Unterbau: Streifenfundament / Stahlbeton Sauberkeitsschicht Mineralgemisch

Konstruktion nach Statik

### LEGENDE - Werkplanung

| | |
|---|---|
| OKG | OBERKANTE GELÄNDE |
| OKF | OBERKANTE FERTIGFUSSBODEN |
| OKR | OBERKANTE ROHBODEN |
| UKD | UNTERKANTE DECKE ROH |
| BRH | BRÜSTUNGSHÖHE ROHBAU ab OKR |
| STH | STURZHÖHE ROHBAU |
| F | Fenster u. Außentüren ab OKR Innentüren ab OKF |
| KG | KELLERGESCHOSS-BEREICH |
| EG | ERDGESCHOSS |
| OG | OBERGESCHOSS |
| DG | DACHGESCHOSS (Abbruch) |
| F | FLÄCHE |
| U | UMFANG |
| BA | Bodenaussparung |
| DA | Deckenaussparung |
| WA | Wandaussparung |
| WS | Wandschlitz |
| | Bauteil - Bestand |
| | Bauteil - Abbruch |
| | Bauteil - Neu |
| | HLZ-Mauerwerk |
| | Stahlbeton |
| | Kalksandstein |
| | Trockenbau - Metallständer- /installationswa |
| | Gipsfaserplatten |
| | Zementfaserplatten |
| | Holzwerkstoff / Sperrholz |
| | Holzbauteil / Rahmen / Kantholz |
| | Achse / Fuge - Fliesen / Deckenausstiegplatten |
| NA | Notausgang |
| T30-RS | Tür feuerhemmend, rauchdicht, selbstschließend |
| F90-AB | Wand feuerbeständig, in der verzeichneten Tiefen aus nichtbrennbaren Baustoffen |
| F90-A | Wand feuerbeständig, aus nichtbrennbaren Baustoffen |
| F30-AB | Wand feuerhemmend, in der verzeichneten Tiefen aus nichtbrennbaren Baustoffen |
| | REGENABWASSERLEITUNG - Bestand |
| | SCHMUTABZWASSER - Bestand |
| RW | Regenwasserfallrohr |
| | Regenwasserleitung - neu |
| SW | Schmutzwasser / Rohrdurchführung |
| | Schmutzwasserleitung - neu |
| BA | Bodeneinlauf - Schmutzwasser-Rückstausicherung |
| | Schmutzwasserleitung - Küche / neu |
| FA-1 | DG Aufzugs-TR |
| F-1 | Fenster-Nr. |
| F-X (F-1E) | Fenster-Nr. (Fluchtfensterelement) |
| T-01 | Tür-Nr. |
| BS-T-1 | Brandschutz -Tür-Nr. |
| HKS-0 | Bohrloch/Sondierungspunkt - Nr. - Bodengutachten |
| | Baum / Strauch - Neu |
| | Baum / Strauch - Bestand (erhalten) |
| | Baum / Strauch - Fällung |
| | Baum - Wurzelschutzbereich |
| | Versickerungsflächen - Außenanlage |

### LEGENDE - Haustechnik-Werkplanung

| | |
|---|---|
| **Elektro:** | |
| ED | Einbaudownlight |
| AL | Aufbauleuchte |
| PM | Präsenzmelder |
| BM | Brandmelder unterlan Decke |
| BMz | Brandmelder in Zwischendecke /Revisionsöffnung 30/30cm |
| **Lüftung:** | |
| DA | Drallauslass |
| TV | Tellerventil |

| Index | Datum | Geändert | Änderung |
|---|---|---|---|
| a | 27.01.2026 | rh | Beschriftung, Schaukelbalken |

VORABZUG

D = Detail erstellt siehe Detailplanung

Detail: AWD xxx = Detailnummer XXX = Brüstungshöhe Detail

Konstruktionsraster: 62,5 cm

Vor Beginn der Ausbauarbeiten (Haustechnik, Trockenbau, Putz, Fliesen (F-spiegel) Boden, WDVS etc.) sind diese mit der Bauleitung / Architekten abzusprechen u. abzustimmen.


Architekt:
RAINER HELD
DIPL.ING. FH - ARCHITEKT
76829 LANDAU, MARTIN-LUTHER-STR.48
tel. 06341/85360 fax 06341/85950
e-mail r.held@rainerheld.de


| | |
|---|---|
| Planungsstand: | WERKPLANUNG W 1-1 |
| Projekt: | ABBRUCH UND NEUBAU KINDERTAGESEINRICHTUNGEN ZU EINER 4-GRUPPIGEN EINRICHTUNG KITA REGENBOGEN<br><br>BRÜSSELER RING 57<br>67069 LUDWIGSHAFEN AM RHEIN |
| Bauherr: | PROTESTANTISCHE KIRCHENGEMEINDE LUDWIGSHAFEN-FRIESENHEIM/WEIDE<br><br>BRÜSSELER RING 57<br>67069 LUDWIGSHAFEN AM RHEIN |
| Träger: | VERBUND<br>PROT. KINDERTAGESEINRICHTUNGEN IM PROT. KIRCHENBEZIRK LU - GEMEINSAM UNTER EINEM DACH<br><br>LUTHERSTRASSE 14<br>67059 LUDWIGSHAFEN AM RHEIN |
| Planinhalt: | SCHNITTE:<br>2.1.1_A-A / 2.1.2_B-B / 2.1.3_C-C |
| Zusatz Planinhalt: | |

| | Name: | Datum: |
|---|---|---|
| gezeichnet / Stand: | rh | 2024-02-09 |
| geprüft: | | |
| Höhen: | EG - OKF = +90,04 ü.NN = +/- 0,00 | |

| Plangröße: | Maßstab: | Plan-Nr.: | Index-Stand: |
|---|---|---|---|
| A0 | 1:50 | W_2.1_S | a |