


Grundriss Obergeschoss

M= 1:100

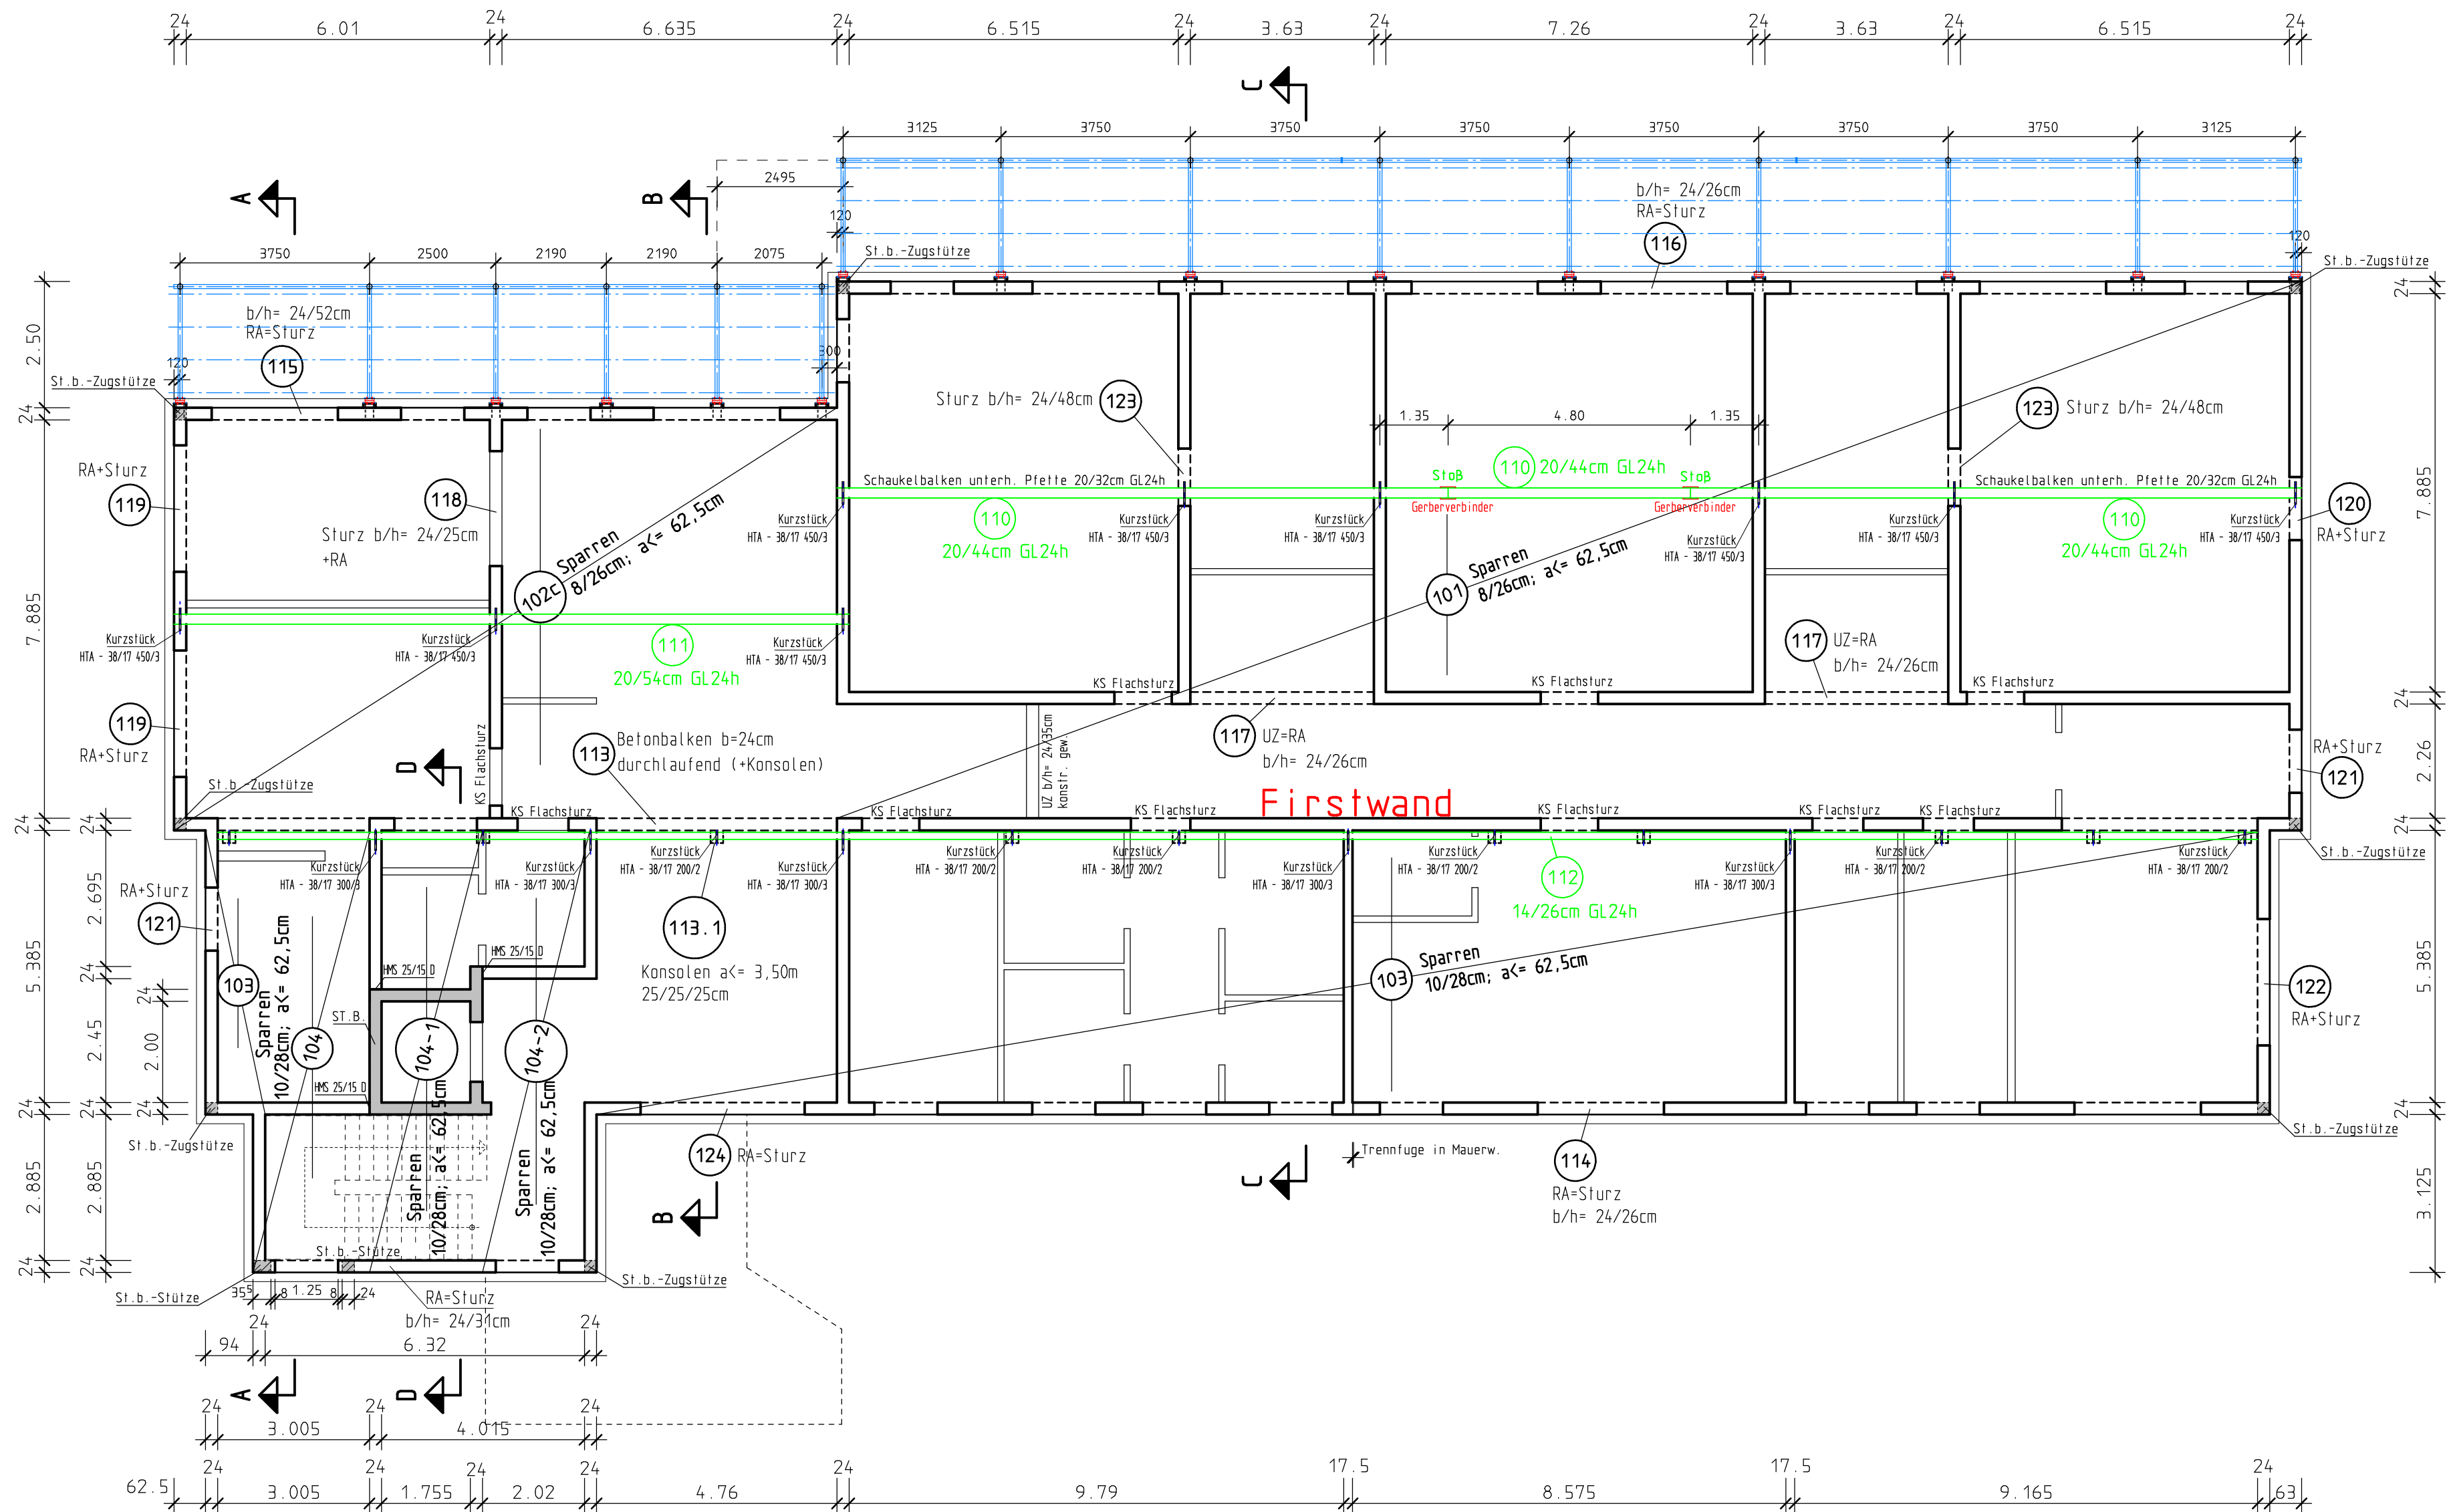


Mauerwerk:

- (210) Außen- und Innenwände d=24cm: KS L 12-1,4 Dünneitlm.
- (211) Innenwände d=17,5cm: KS L 12-1,4 Dünneitlm.


Schnitt A-A

M= 1:100

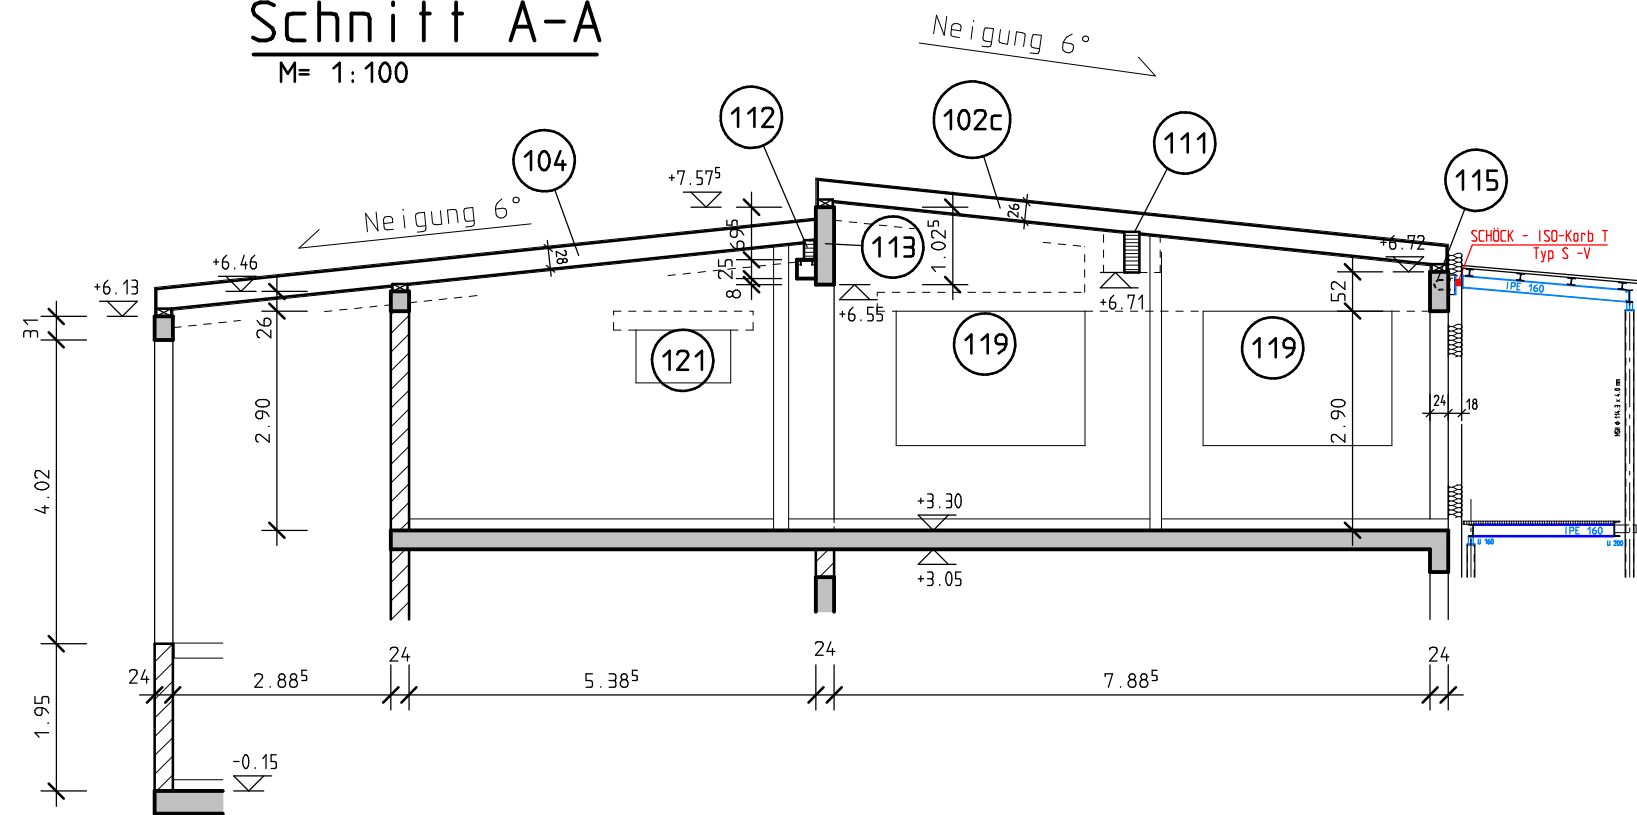


Schnitt B-B

M= 1:100

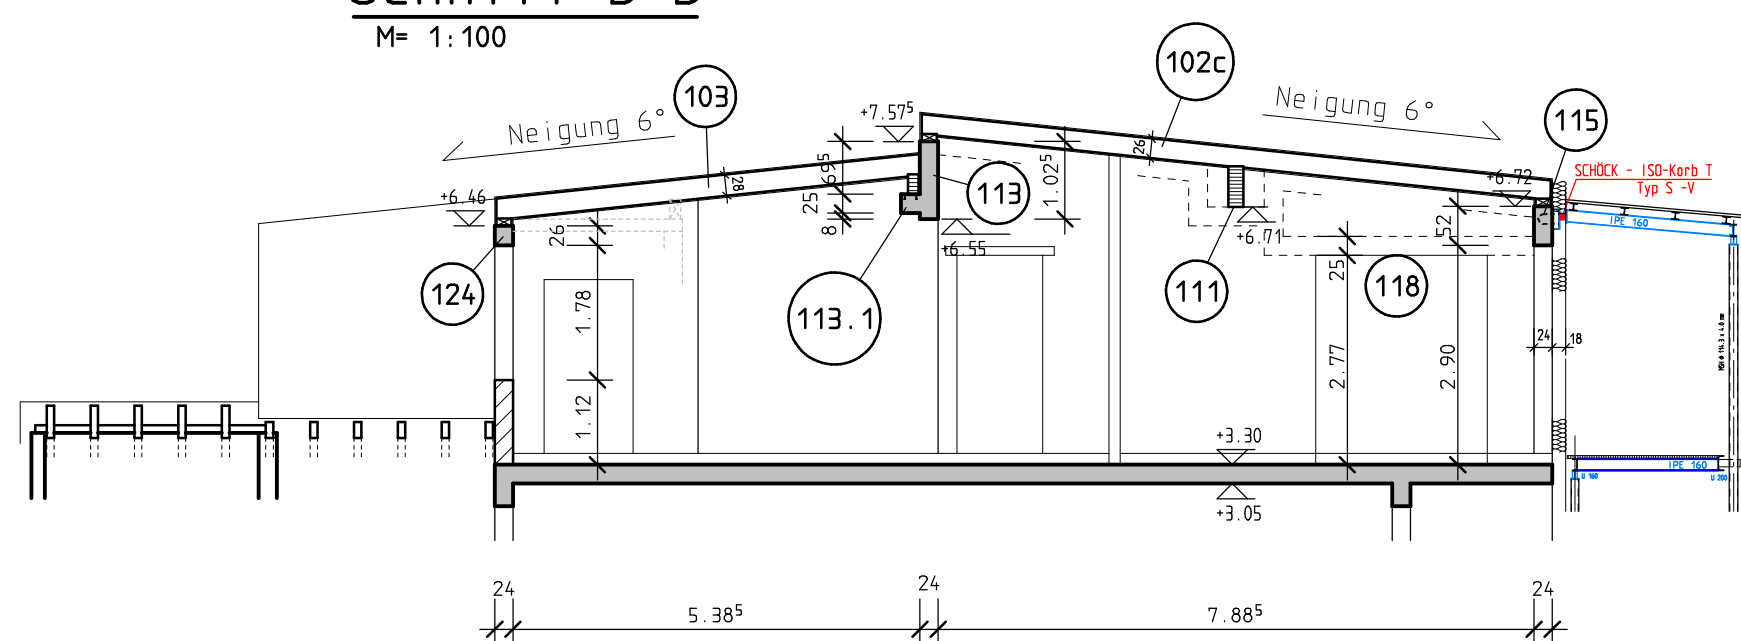


Schnitt C-C

M= 1:100

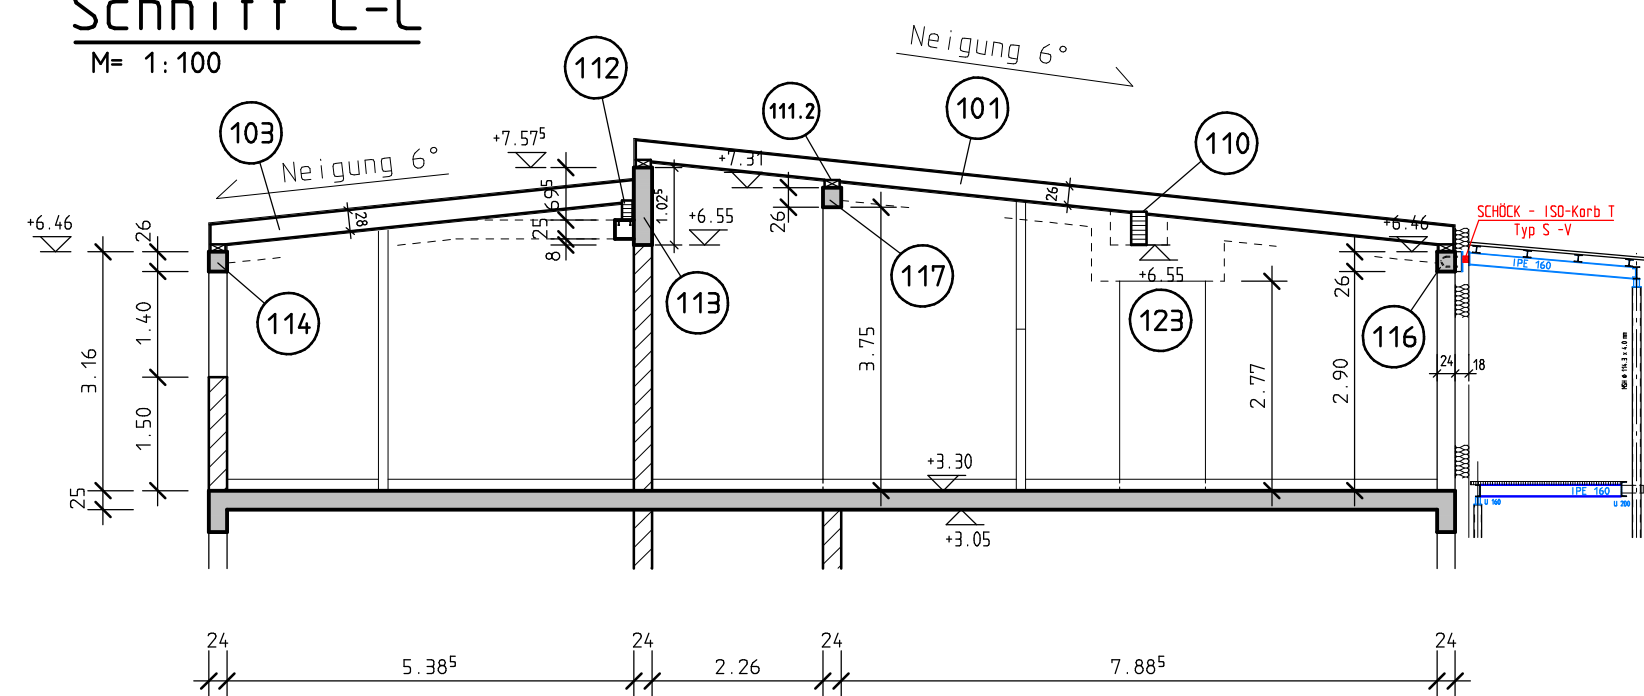

Schnitt D-D

M= 1:100

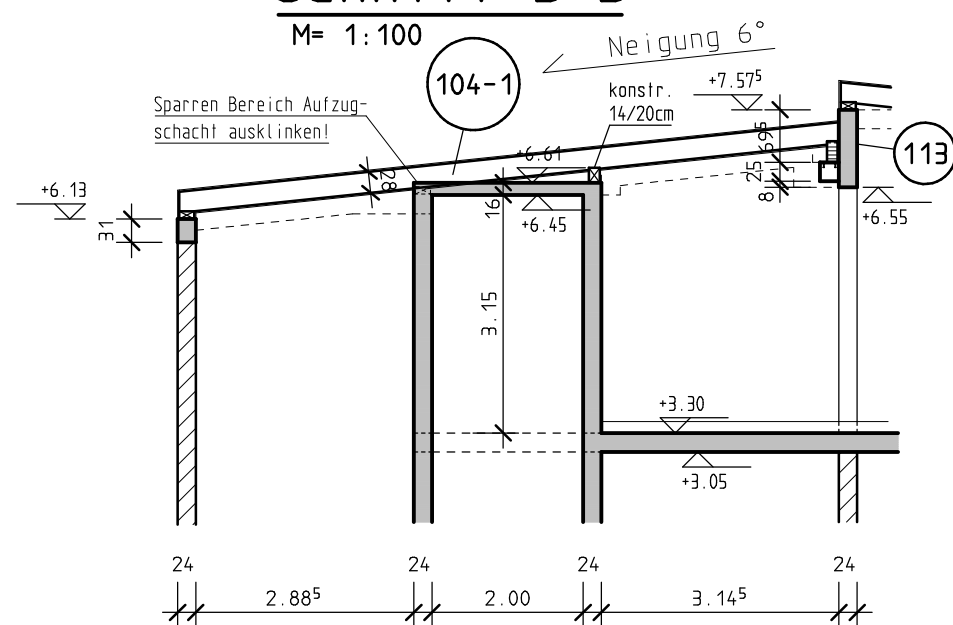

Dieser Plan gilt nur in Verbindung mit den Plänen des Architekten bzw. der Fachingenieure / Stahlbauer. Unstimmigkeiten sind dem Bauteiler zu melden!!

Profilstahl S 235 JR	feuerverzinkt (bzw. Rostschutzanstrich)
Betonstahl	BSI 500 S (A)
Betongüte:	C 25/30
	Unterz., Stützen + Ringanker

Besondere Anforderungen:
WU Beton mit hohem Wassereindringwiderstand nach DIN EN 206-1 / 1045-2, S.5.3.
Größtkorndurchmesser dg = 16 mm

Betondeckung:	Unterz., Stützen + RA:	Expositionsklasse XC2	gew. Cnom = 3,5 cm
	StB.-Wände (Aufzug):	Expositionsklasse XC2	gew. Cnom = 3,0 cm

SÄMTLICHE MASSE ÜBERPRÜFEN

INDEX	DATUM	ÄNDERUNG	GEZ.	GEPR.
f	18.11.2025	Überarbeitung insgesamt	Busch	
e	26.02.2025	St.b.-Stützen erg., li. Höhe Aufzug gea	Busch	
d	07.02.2025	Höhenkolen angepasst	Busch	
c	07.06.2024	Überarbeitet nach Werkpl. (Stand 15.05.2024)	Busch	
b	29.02.2024	Änderung Lage Aufzug (LI. Arch. 09.02.2024)	Busch	
a	15.07.2022	Dachn., RA-höhen, Aufzugsch. (Planungsst. Arch. 15.06.2022)	Busch	

Ingenieurbüro Michael Riedel
Hauptstraße 38
76879 Bornheim
Tel: 06341/1502 Fax: -/6106862
Dipl.-Ing. (FH), M.Eng., Beratender Ingenieur E-Mail: info@Statik-Riedel.de

BAUVORHABEN: Abbruch und Neubau des 2-gruppigen Kindergartens zu einer 4-gruppigen Einrichtung
-- KITA REGENBÜGEN --
Brüsseler Ring 57 ; 67069 Ludwigshafen an Rhein

BAUHERR: Protestantische Kirchengemeinde Ludwigshafen-Pfingstweide
Brüsseler Ring 57 ; 67069 Ludwigshafen an Rhein

Träger: Verbund Prot. Kindertageseinrichtungen in Prot. Kirchenbezirk LU
Gemeinsam unter einem Dach; Lutherstraße 14
67059 Ludwigshafen an Rhein

BAUTEIL:
Positionsplan
OBERGESCHOSS

CAD-Name:	Architekt:	Arch. Rainer Held	Martin Lutherstraße 48	76829 Landau
GEZEICHNET:	Busch			
DATUM:	16.04.2021			
GEPROFT:				
		1:100	20/30	P-1f