



Schnitt 1 - 1

M: 1:25

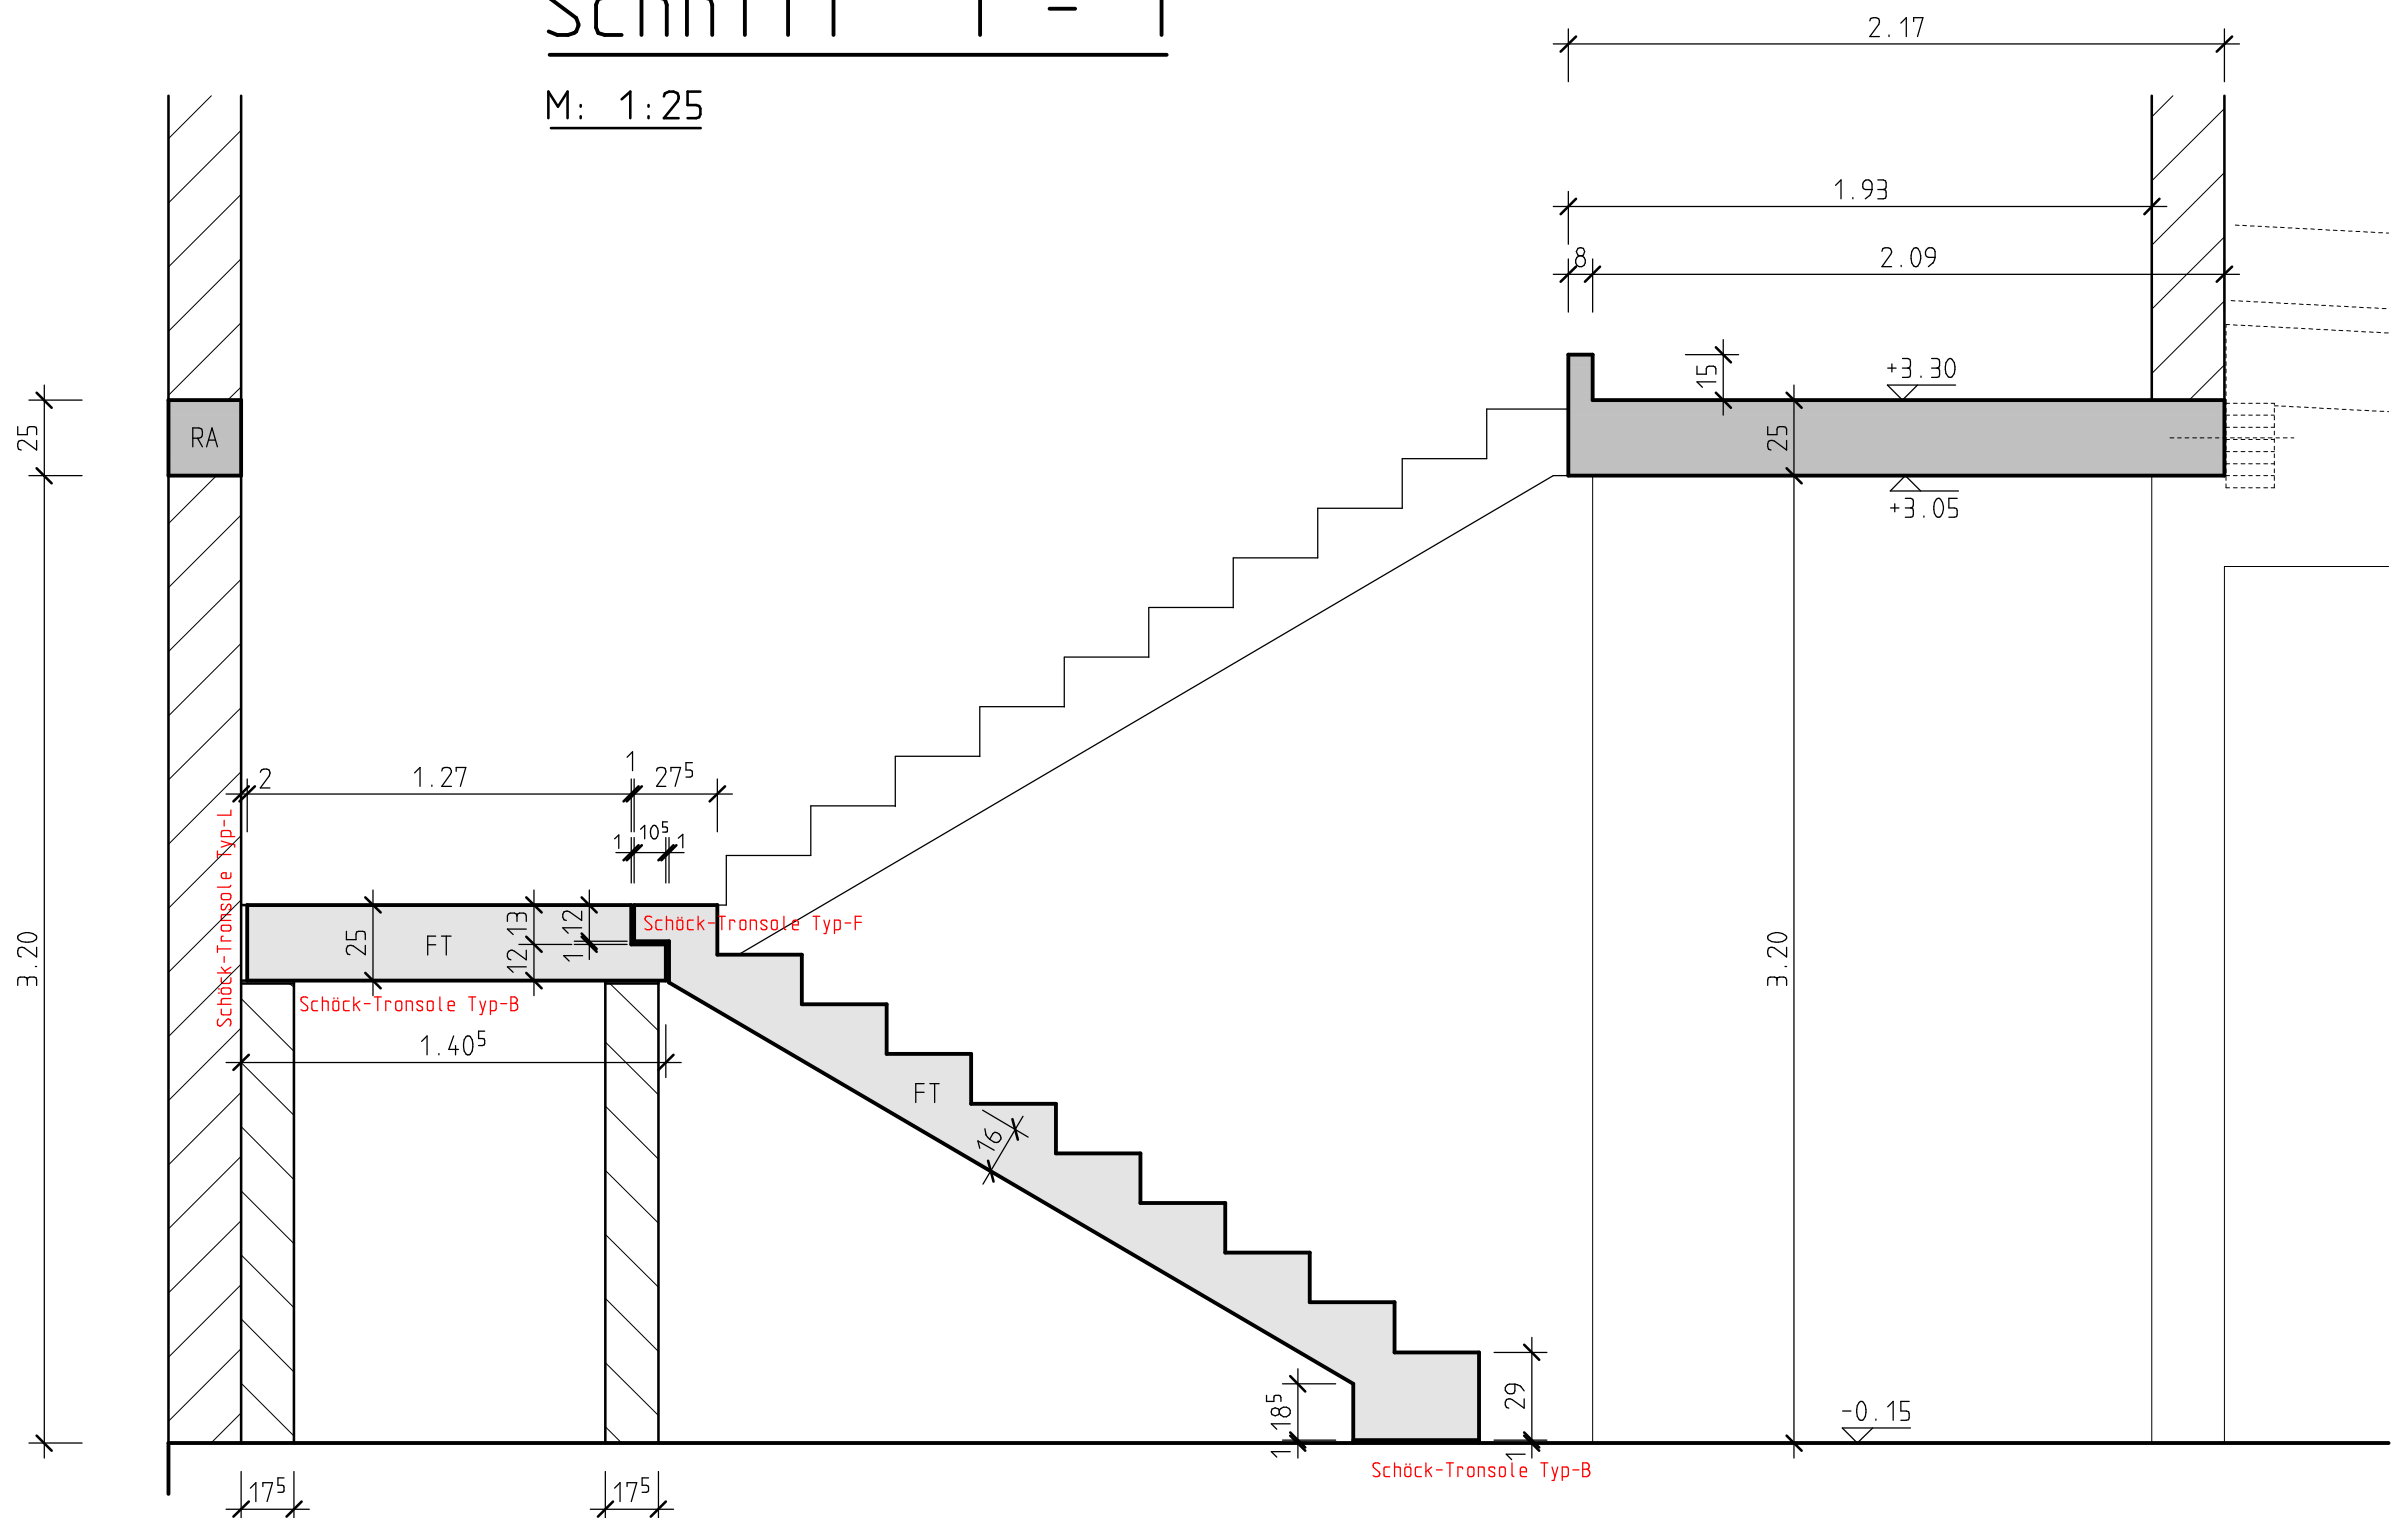

Schnitt 2 - 2

M: 1:25


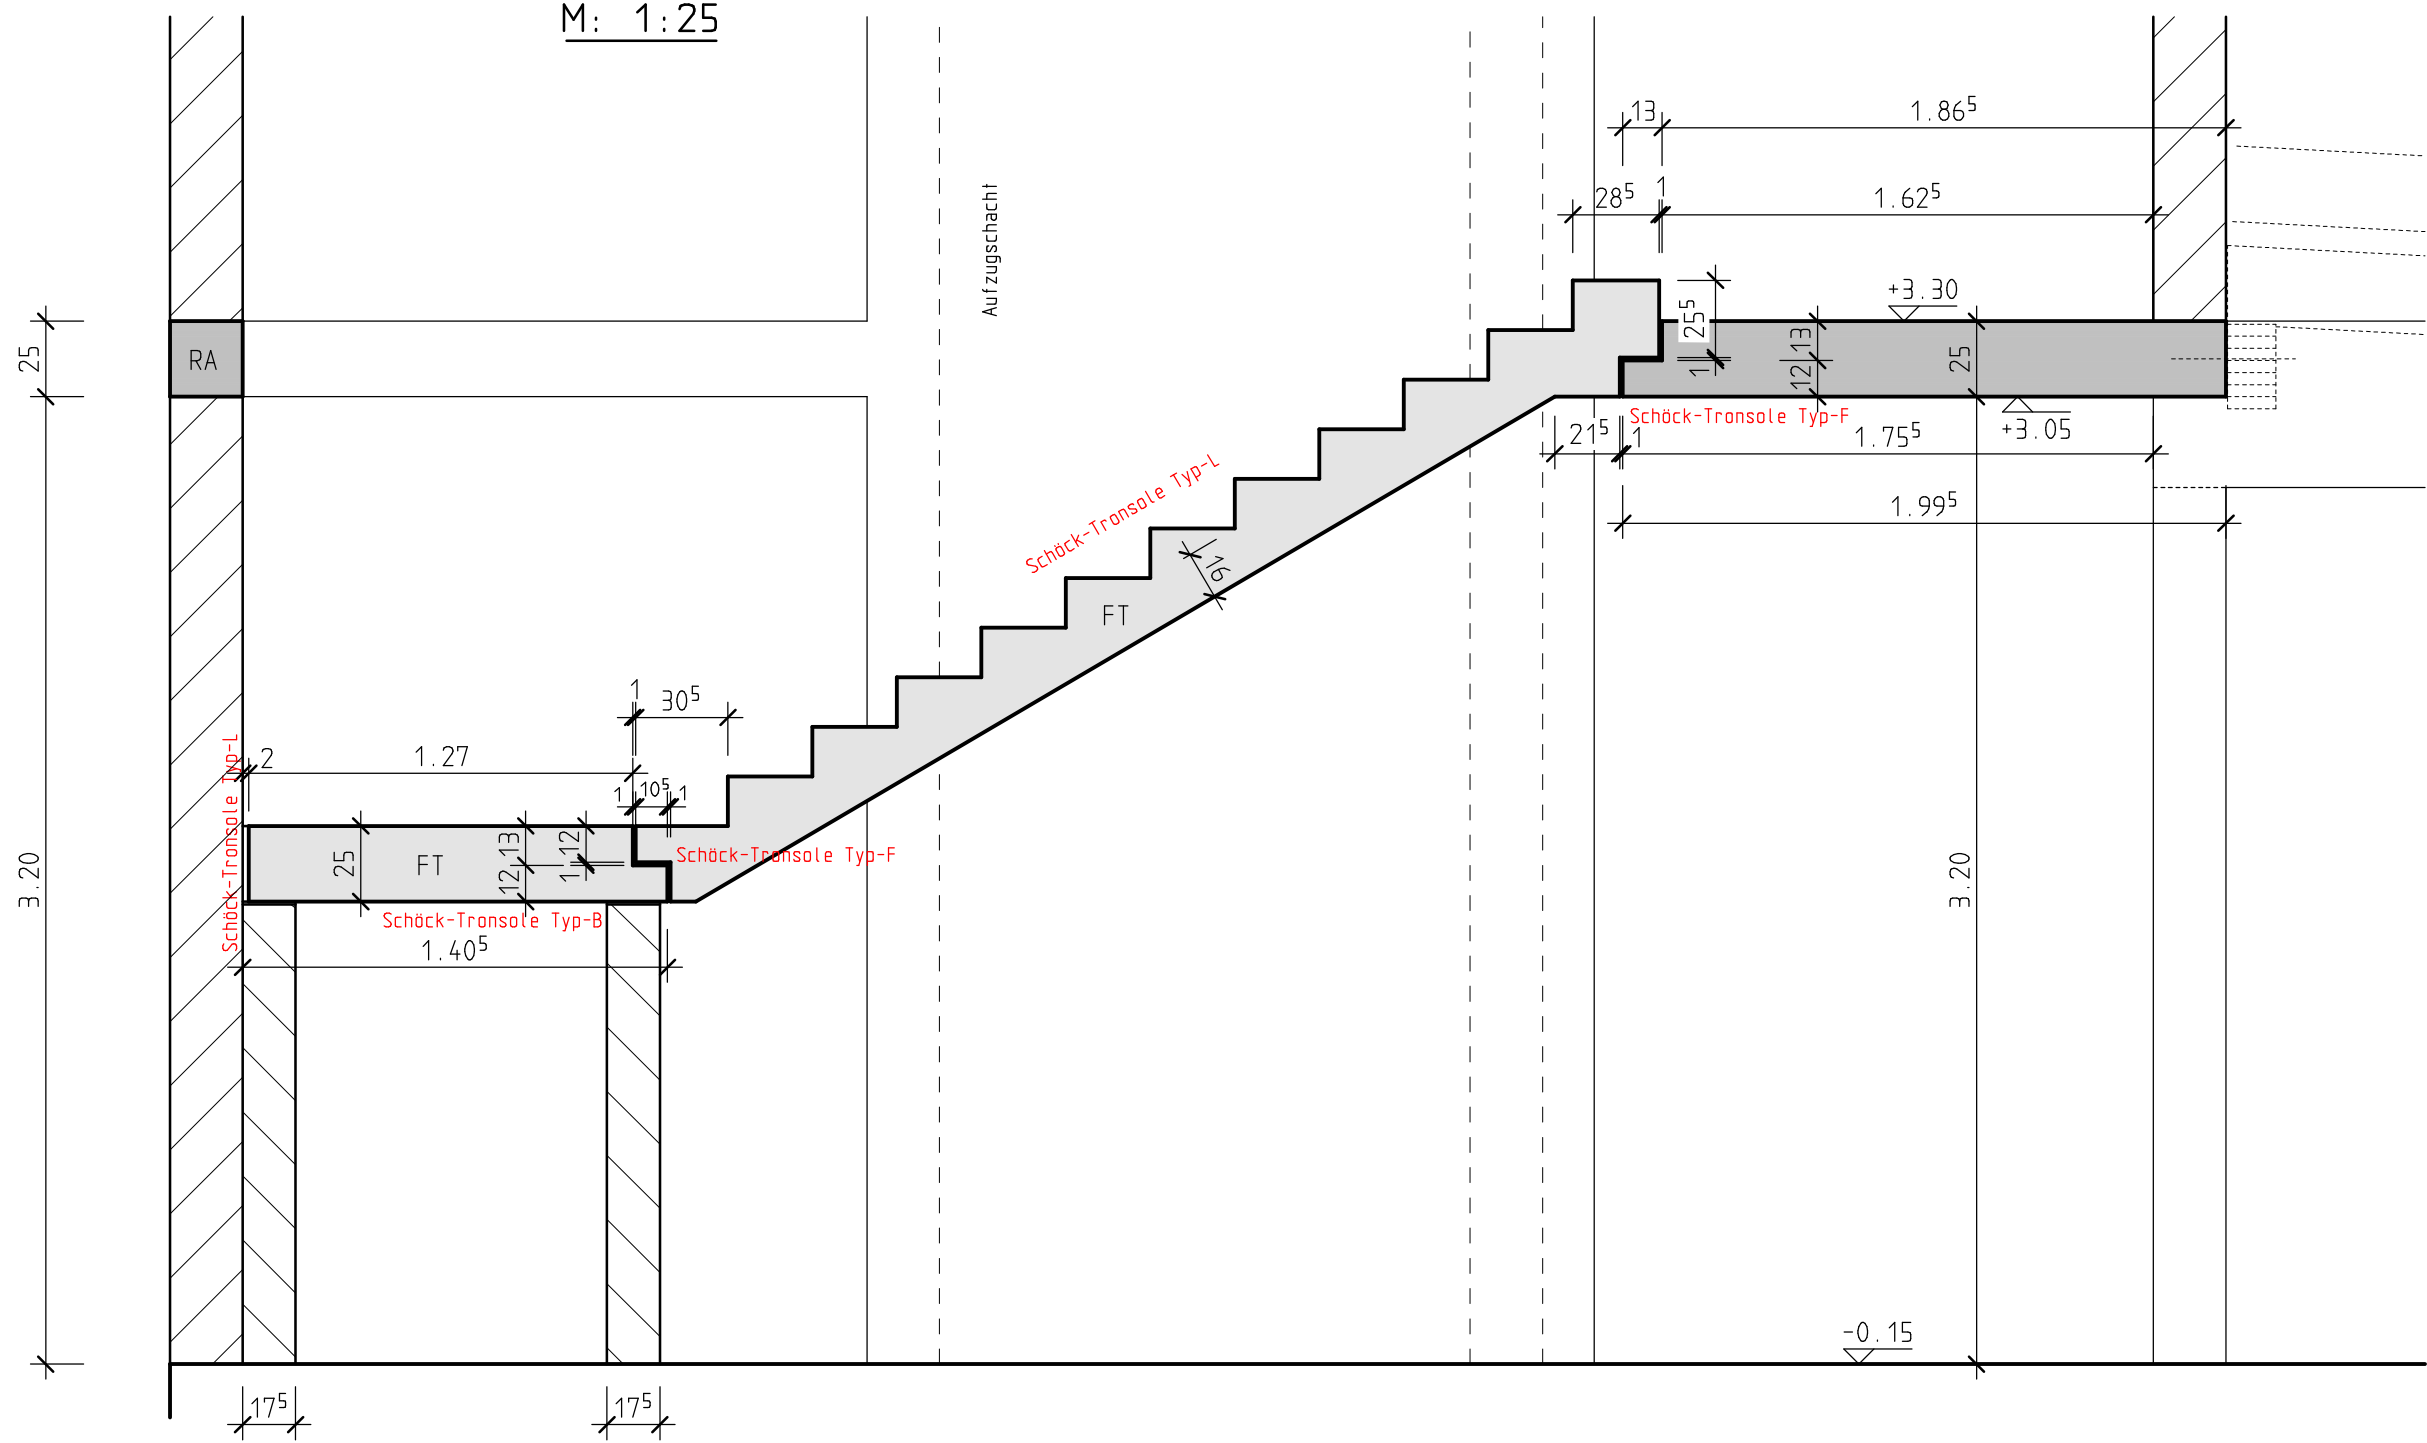


Treppenläufe und Zwischenpodest
als STB.- Fertigteile herstellen

Verbindliche Maße nach Werkplänen des Architekten!

Grundriss Treppenhaus

M: 1:25

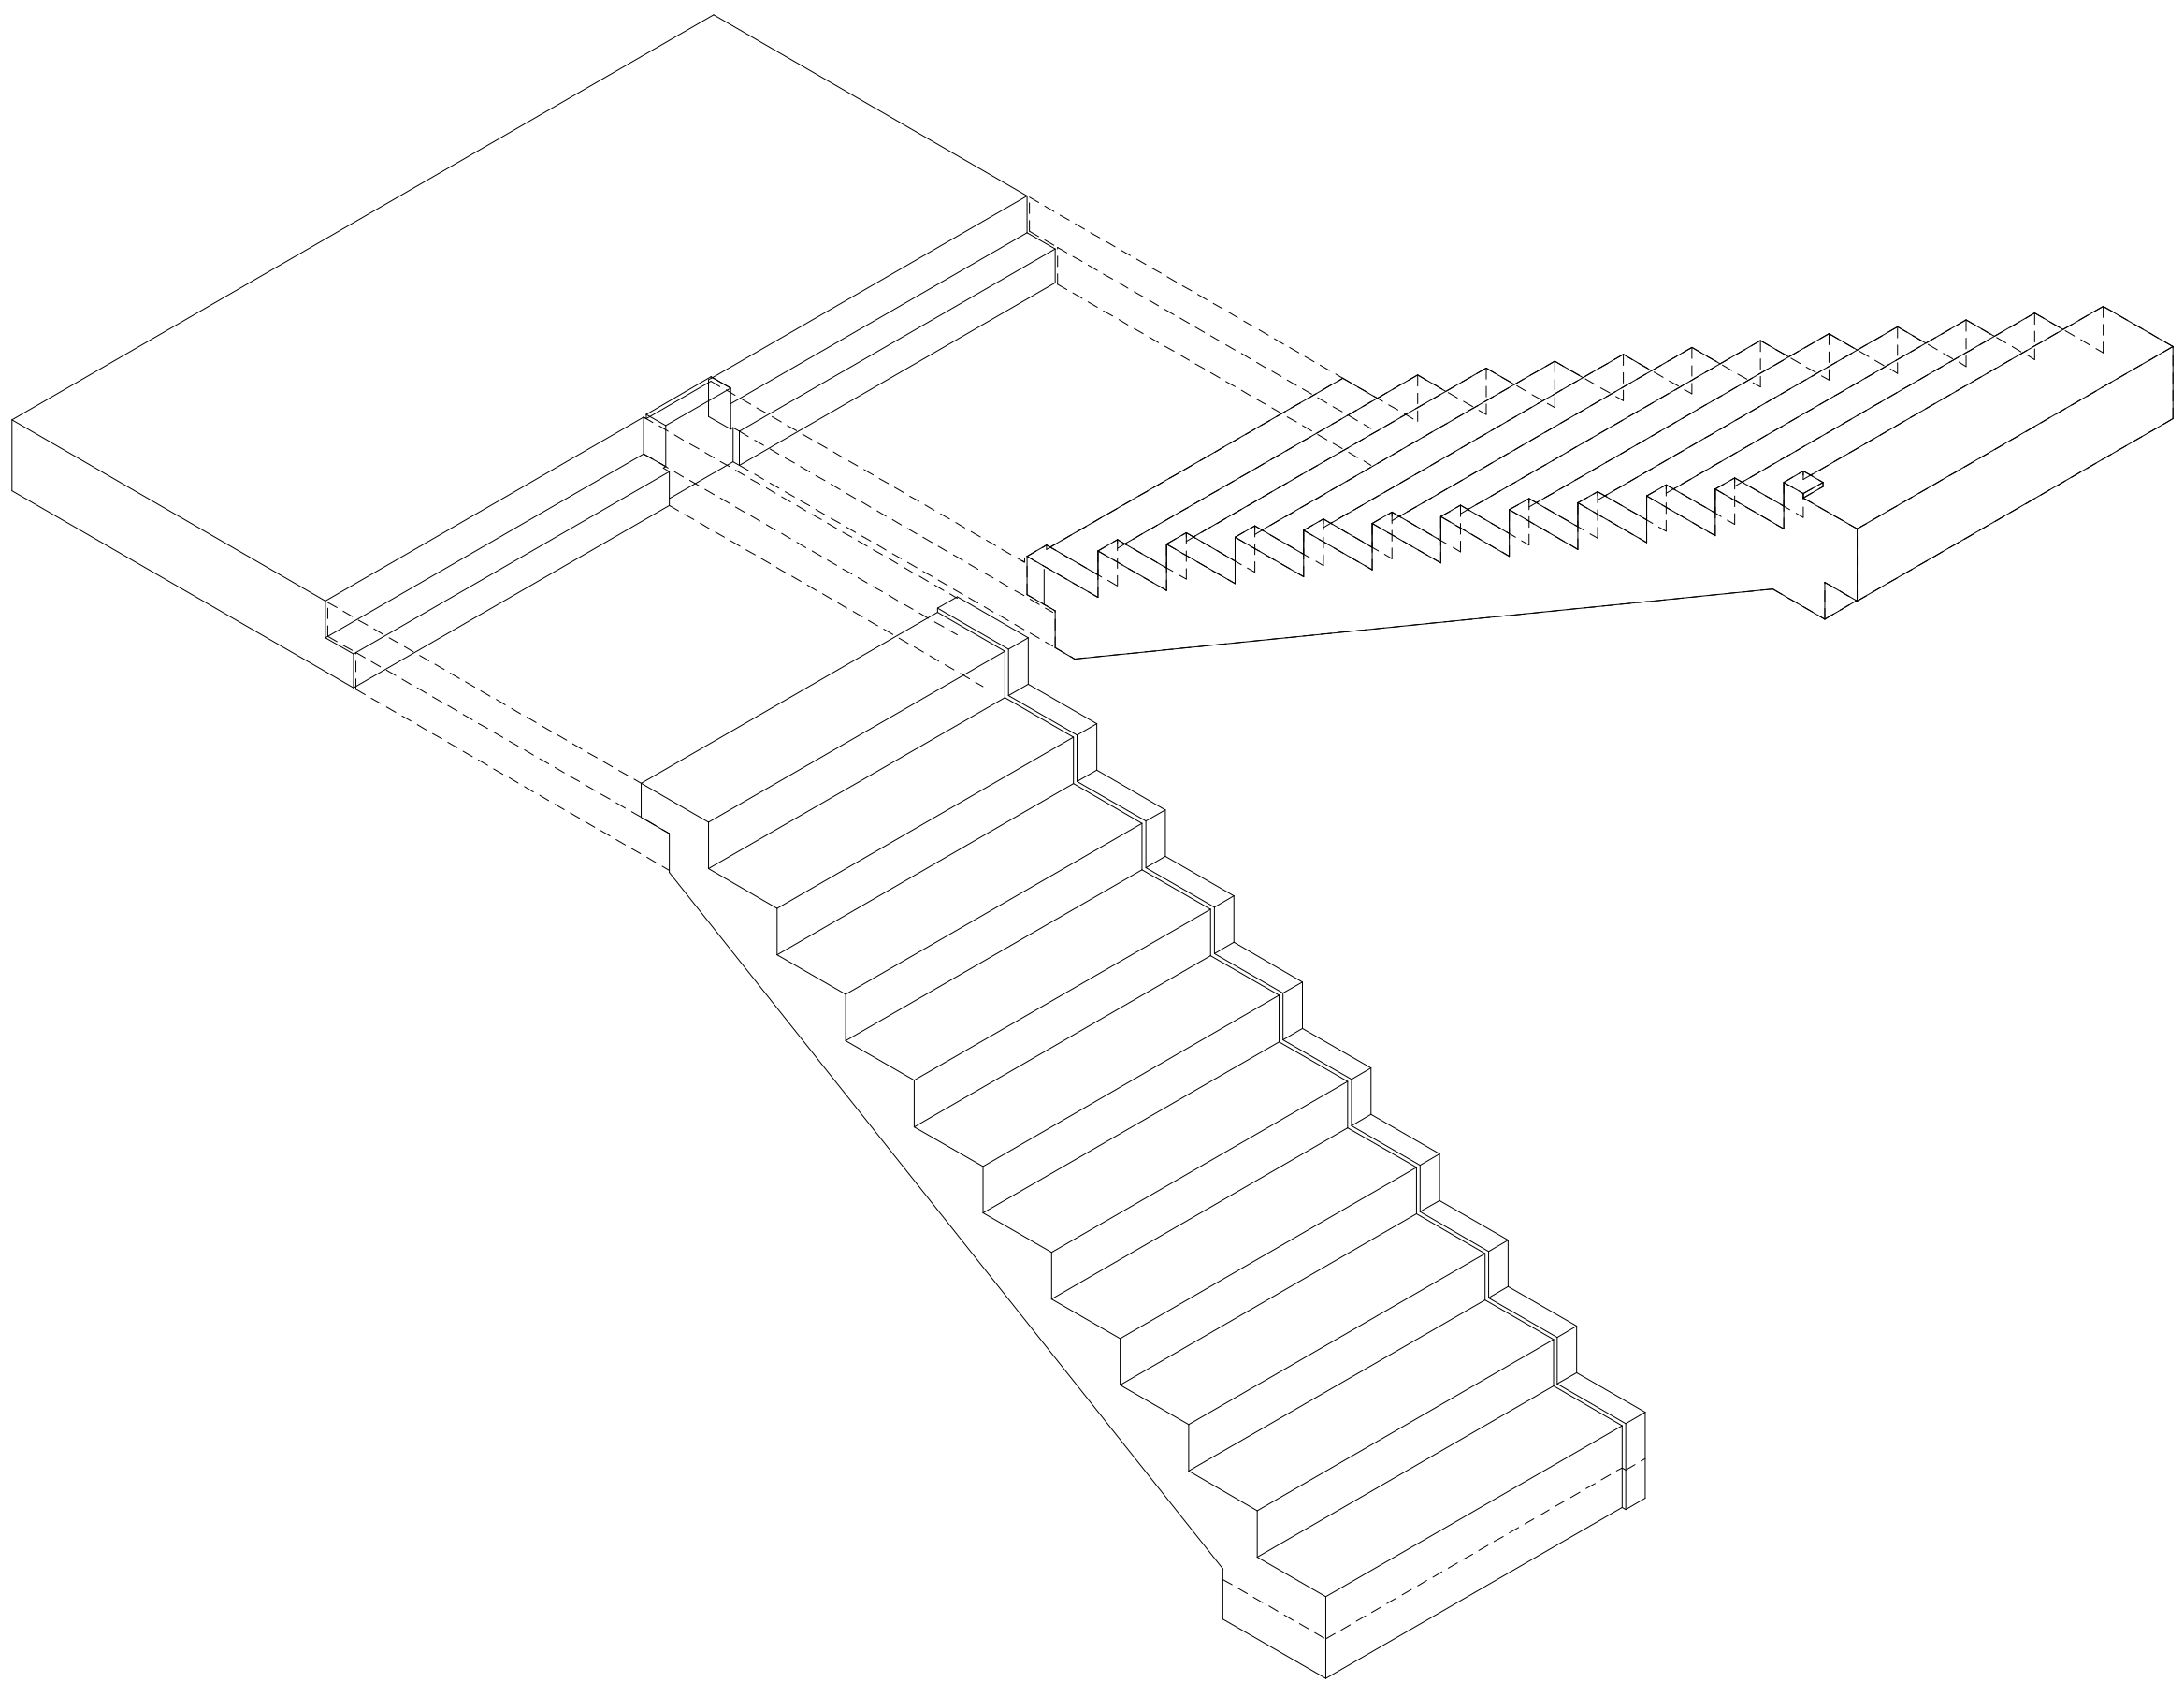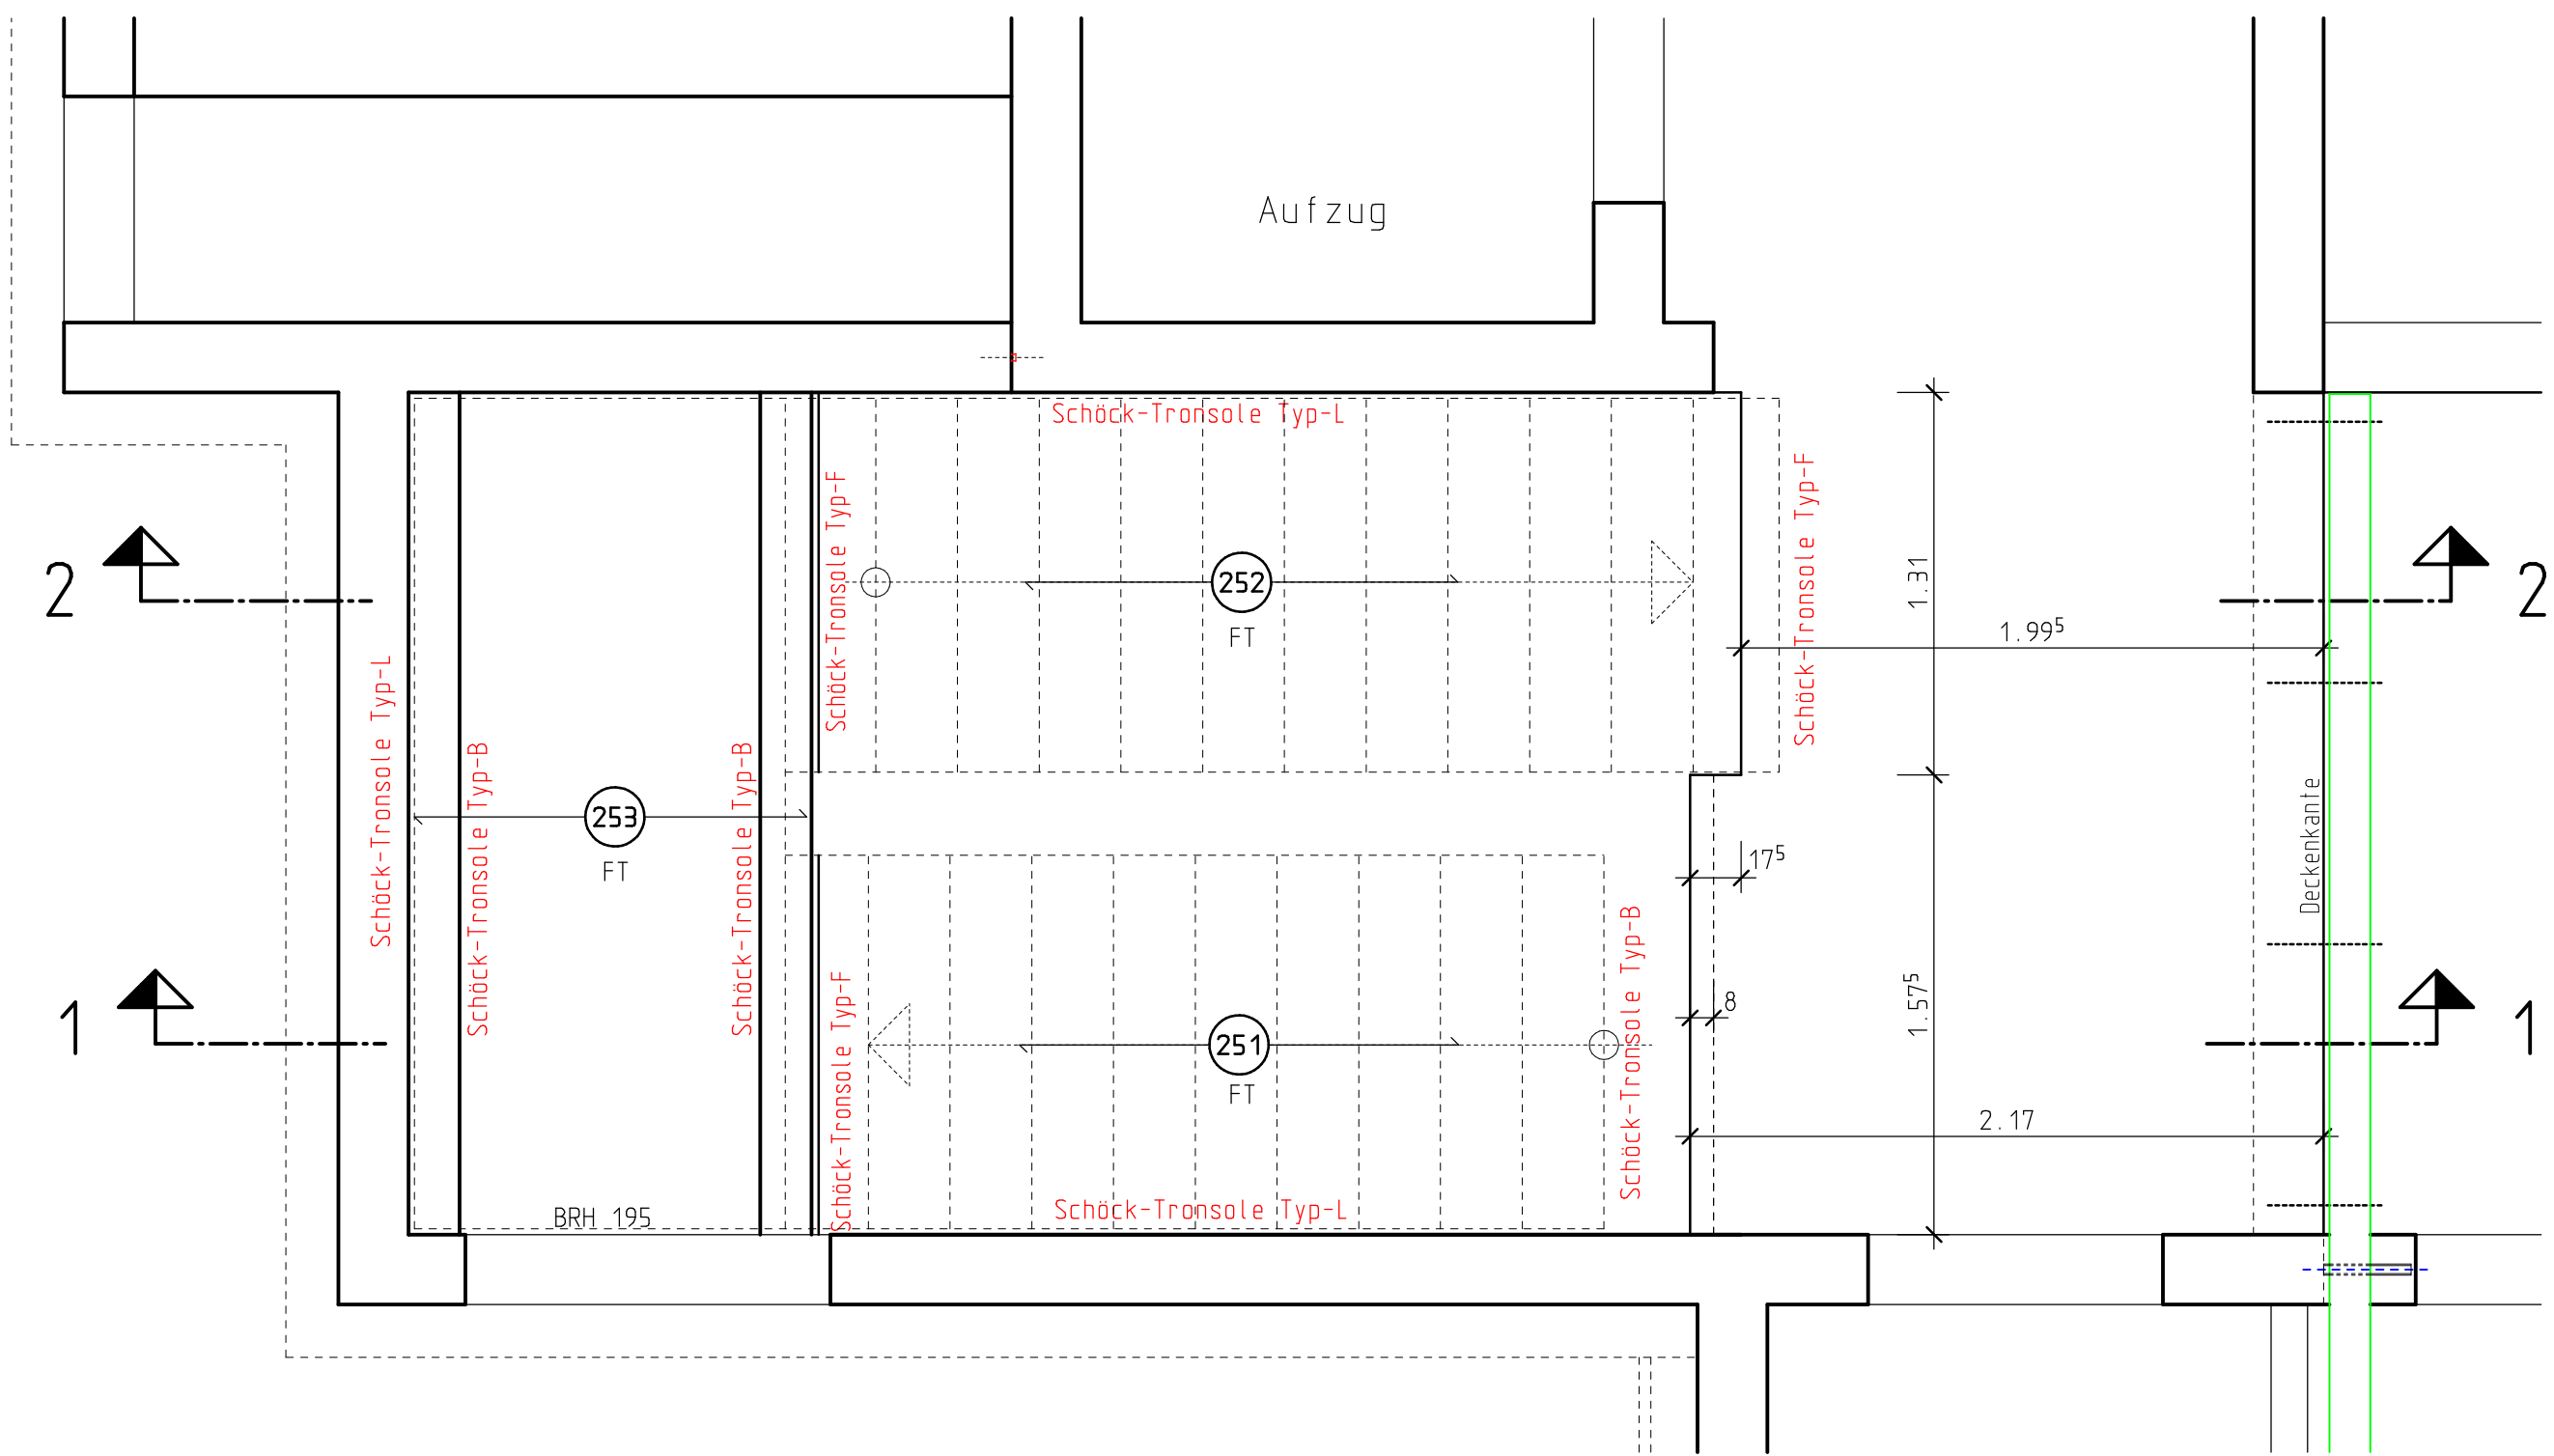


Dieser Plan gilt nur in Verbindung mit den Plänen des Architekten bzw. der Fachingenieure / Stahlbauer Unstimmigkeiten sind dem Bauleiter zu melden!			
Profilstahl S 235 JR	(15, 20, 25)	feuerverzinkt (bzw. Rostschutzanstrich)	
Betonstahl	BSI 500 S (A)	BSI 500 M (A)	
Betongüte:	C 25/30	STB.- Treppe	
Besondere Anforderungen: WU Beton mit hohem Wassereindringwiderstand nach DIN EN 206-1 / 1045-2, S.5.3; Größtkorndurchmesser dg = 16 mm			
Befondeckung:	STB.- Treppe	Expositionklasse XC2	Cnom = 2,0 cm

SÄMTLICHE MASSE ÜBERPRÜFEN

- VORABZUG -
17.12.2025

INDEX	DATUM	ÄNDERUNG	GEZ.	GEPR.

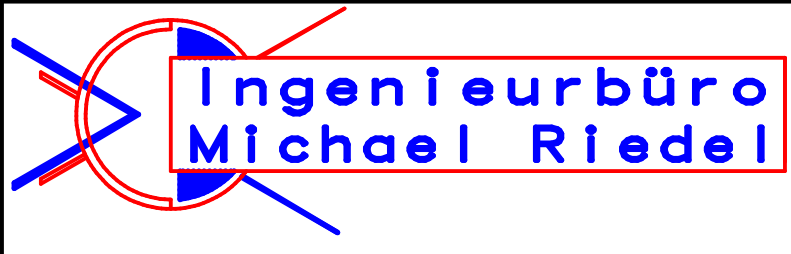	Hauptstraße 38 76879 Bornheim		
	Tel.: 06341/1502 Fax: -/6106862 E-Mail: info@statik-riedel.de		

BAUVORHABEN:	Abbruch und Neubau des 2-gruppigen Kindergartens zu einer 4-gruppigen Einrichtung -- KITA REGENBOGEN -- Brüsseler Ring 57 ; 67069 Ludwigshafen an Rhein
BAUHERR:	Protestantische Kirchengemeinde Ludwigshafen-Pfingstweide Brüsseler Ring 57 ; 67069 Ludwigshafen an Rhein
Träger:	Verbund Prot. Kindertageseinrichtungen in Prot. Kirchenbezirk LU Gemeinsam unter einem Dach; Lutherstraße 14 67059 Ludwigshafen an Rhein

BAUTEIL:	Schalplan ERDGESCHLOSS St.b.-Treppe (FT)
----------	--

CAD-Nr.:	Architekt:	Arch. Rainer Held	Martin Lutherstraße 48 76829 Landau
GEZEICHNET:	Damm/Busch	MAßSTAB:	BAU-NR.:
DATUM:	14.11.2025	1:25	20/30
GEPRÜFT:			S-9.1