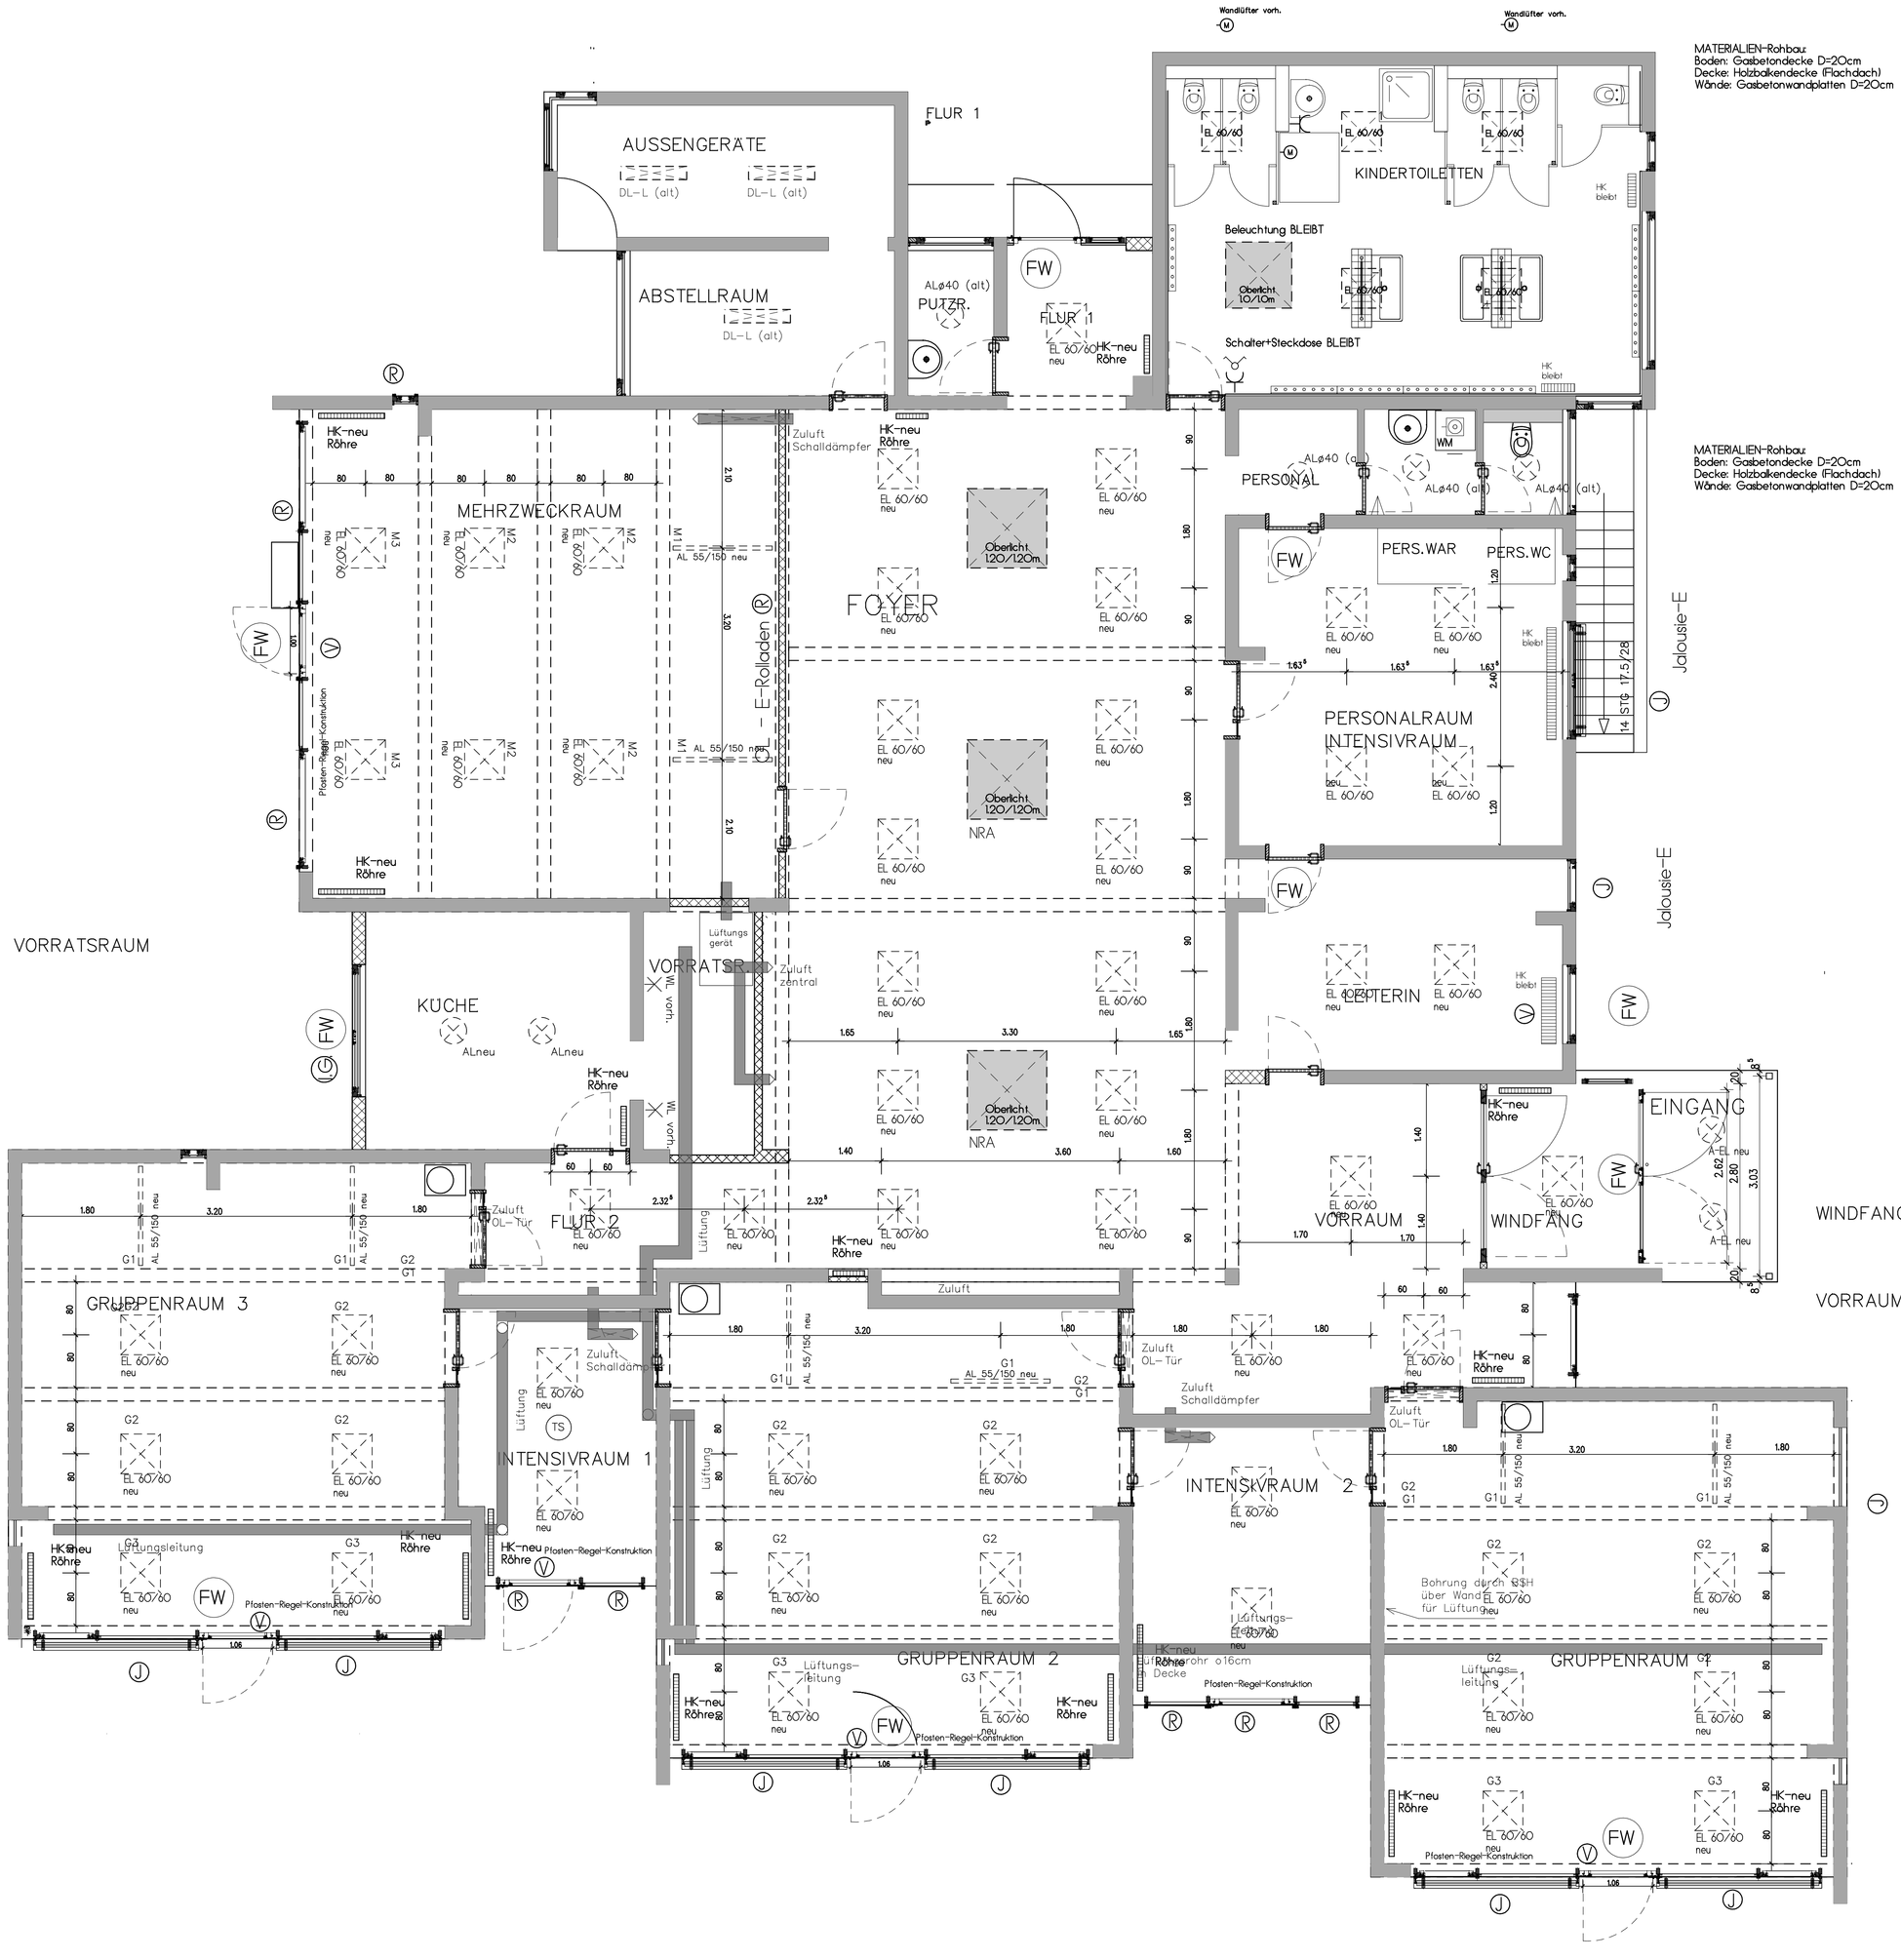

WINDFANG EINGANGSTÜR
eff-eff Tür-Fluchtweg System für Kindertagesstätten

VORRAUM BRANDMELDEANLAGE
mit mehreren Rauchmeldern in allen Räumen und Aufschaltung zu Feuerwehr vorerst 4 Gruppen

MATERIALIEN-Rohbau
Boden: Gasbetondecke D=20cm
Decke: Holzbalkendecke (Flachdach)
Wände: Gasbetonwandplatten D=20cm

LEGENDE ELEKTRO - NEU

- STECKDOSE EINFACH
- STECKDOSE DOPPELT
- STECKDOSE DREIFACH
- STECKDOSE VIERFACH
- TELEFONANSCHLUSS
- ANTENNENSTECKDOSE
- SCHALTBARE STECKDOSE
- SCHALTER EINFACH
- WECHSELSCHALTER
- SERIENSCHALTER
- TASTER
- PUMPE
- WASCHMASCHINE
- HERD
- BACKOFEN
- DUNSTABZUG / LÜFTER
- GESCHIRRSPÜLMASCHINE
- DECKENAUSLASS
- WANDLEUCHTE
- LEUCHTE MIT SCHALTER
- TÜROFFNER AUSSEN
- TÜROFFNER INNEN
- VERTEILER
- ZÄHLER
- TS Tageslichtsteuerung
- PM Präsenzmelder
- HM Hand-Rauchmelder
- RM Rauchmelder
- TM Thermischer Melder
- NRA Rauchabzug (Motor OL)
- S Signalgeber/Sirene

LEGENDE	
OKG	OBERKANTE GELÄNDE
OKF	OBERKANTE FERTIGBODEN
OKR	OBERKANTE ROHBODEN
UKD	UNTERKANTE DECKE
UKDr	UNTERKANTE DECKE roh
UKDf	UNTERKANTE DECKE fertig
BRH	BRÜSTUNGSHÖHE roh
STH	STURZHÖHE BEI RK UNTERKANTE RO
GW	GURTWICKLER
KG	KELLERGESCHOSS
EG	ERDGESCHOSS
DG	DACHGESCHOSS
F	FLÄCHE
U	UMFANG
BSH	BRETTSCHICHTHOLZ
	BODENAUSLASS ENTWÄSSERUNG
	Wand - Bestand
	Wand - Neu
FW	Fluchtweg 1 + 2.

LEGENDE Beleuchtung-alt

- EL-long Deckenleuchte - lang
- ALø40 Deckenleuchte - rund D=40cm
- ALø30 Deckenleuchte - rund D=30cm
- WL Wandleuchte

ÄNDERUNGEN :		
DATUM	GEZ.	BESCHREIBUNG
05.11.08	rh	Brandmeldeanlage ergänzt, geändert
25.11.08	rh	beleuchtung PM, TS
06.02.09	rh	beleuchtung - Sheddachbereich - Lichtleisten
12.02.09	rh	Klingel - Sirenen III Ort Garten, Foyer, Gr. 1 + 2
06.03.09	rh	Türdurchbruch Abst-geräte, Leuchten-Flur-2

BAUVORHABEN : SANIERUNG UND UMBAU DES PROT. KINDERGARTENS LUDWIGSHAFEN-PFINGSTWEIDE
67069 LUDWIGSHAFEN-PFINGSTWEIDE, BRÜSSELER RING 57

BAUHERR : PROT. KIRCHENGEMEINDE LUDWIGSHAFEN-PFINGSTWEIDE
67069 LUDWIGSHAFEN-PFINGSTWEIDE, BRÜSSELER RING 59

DARSTELLUNG : WERKPLANUNG
ERDGESCHOSS - Elektroplan — M 1:50

DATUM 01.10.08	GEZ. ST	GEPR. rh	PROJEKT	BL.W-1.3

ARCHITEKT :
RAINER HELD DIPL.ING. FH ARCHITEKT 76829 LANDAU, MARTIN-LUTHER-STR. 48 TEL. 06341/85383