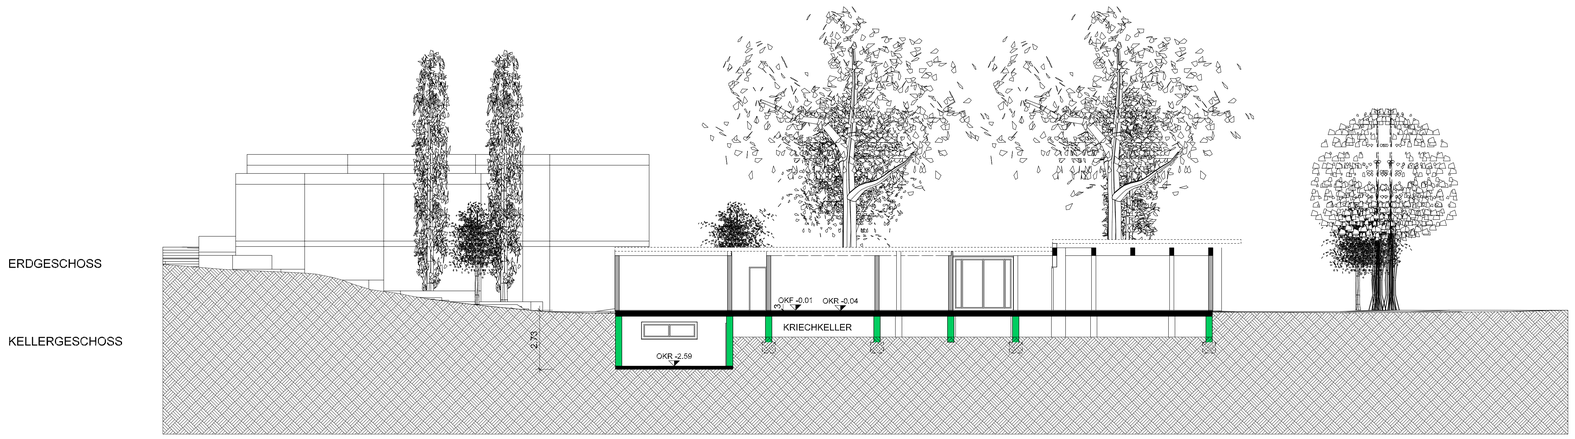

Gemeindezentrum

Kindergarten

Keller - Werkstatt / Hausanschluss

Strasse - Brüsseler Ring

SCHNITT - A

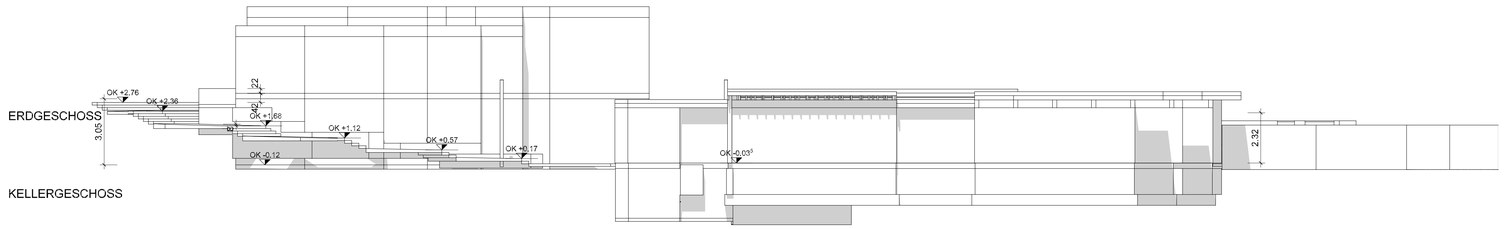

Gemeindezentrum

Kindergarten

Strasse - Brüsseler Ring

ANSICHT VON WESTEN

LEGENDE - Bestand / Entwurf	
OKG	OBERKANTE GELÄNDE
OKF	OBERKANTE FERTIGFUSSBODEN
OKR	OBERKANTE ROHBODEN
UKD	UNTERKANTE DECKE ROH
BRH	BRÜSTUNGSHÖHE ROH ab OKR
STH	STURZHÖHE ROH
	Fenster u. Aussentüren ab OKR
	Innentüren ab OKF
KG	KELLERGESCHOSS
EG	ERDGESCHOSS
OG	OBERGESCHOSS
DG	DACHGESCHOSS
F	FLÄCHE
U	UMFANG
	Bauteile - Bestand
	Bauteile - Abbruch
	Bauteile - Neu
	Holzbauteile - Bestand
	Holzbauteile - Bestand - Abbruch ohne Ersatz
	Holzbauteile - Bestand - erneuern

Index	Datum	Gezeichnet	Änderung

N

Übersicht / Planausschnitt o.M.

Architekt:
RAINER HELD
DIPLOM-INGENIEUR ARCHITEKT
TRITT LANDAU, MARTINSTUTHEIS-STR.4a
tel. 06341/93391 fax 06341/39390
e-mail: r.held@t-online.de

Planungsstand:	BESTAND B 1-1
Projekt:	Abbruch, Umbau und Erweiterung des Kindergartens Regenbogen von 2 zu einer 4-gruppigen Einrichtung Brüsseler Ring 57 67069 LUDWIGSHAFEN

Bauherr: Unterschrift:	Protestantische Kirchengemeinde Ludwigshafen-Pfingstweide Brüsseler Ring 59 67069 LUDWIGSHAFEN		
Träger: Unterschrift:	Verbund Prot. Kindertageseinrichtungen im Prot. Kirchenbezirk Ludwigshafen „Gemeinsam unter einem Dach" Vertreten durch Herrn Pfarrer Frank Wolf Lutherstr. 1 67059 Ludwigshafen		
Planinhalt:	Schnitte		
Zusatz Planinhalt:	3d		
	Name:	Datum:	
gezeichnet:	rh	2019-06-06	
geprüft:			
geändert / Index:			
Plangröße: A0	Maßstab: 1:100	Plan-Nr.: ABS	Index-Stand: