


BLECHABDECKUNG Bestand abbrechen.

DACHAUFBAU FLACHDACH BESTAND  
DACHABDICHTUNG: OC-Plan 300  
TRENNLAGE: Rohglasvlies  
WÄRMEDÄMMUNG: PST 035 80mm  
WÄRMEDÄMMUNG: Polystyrol 60mm  
DAMPFSPERRE: Glasvliesbitumenbahn V60  
DACHSCHALUNG: Holzbrettschalung

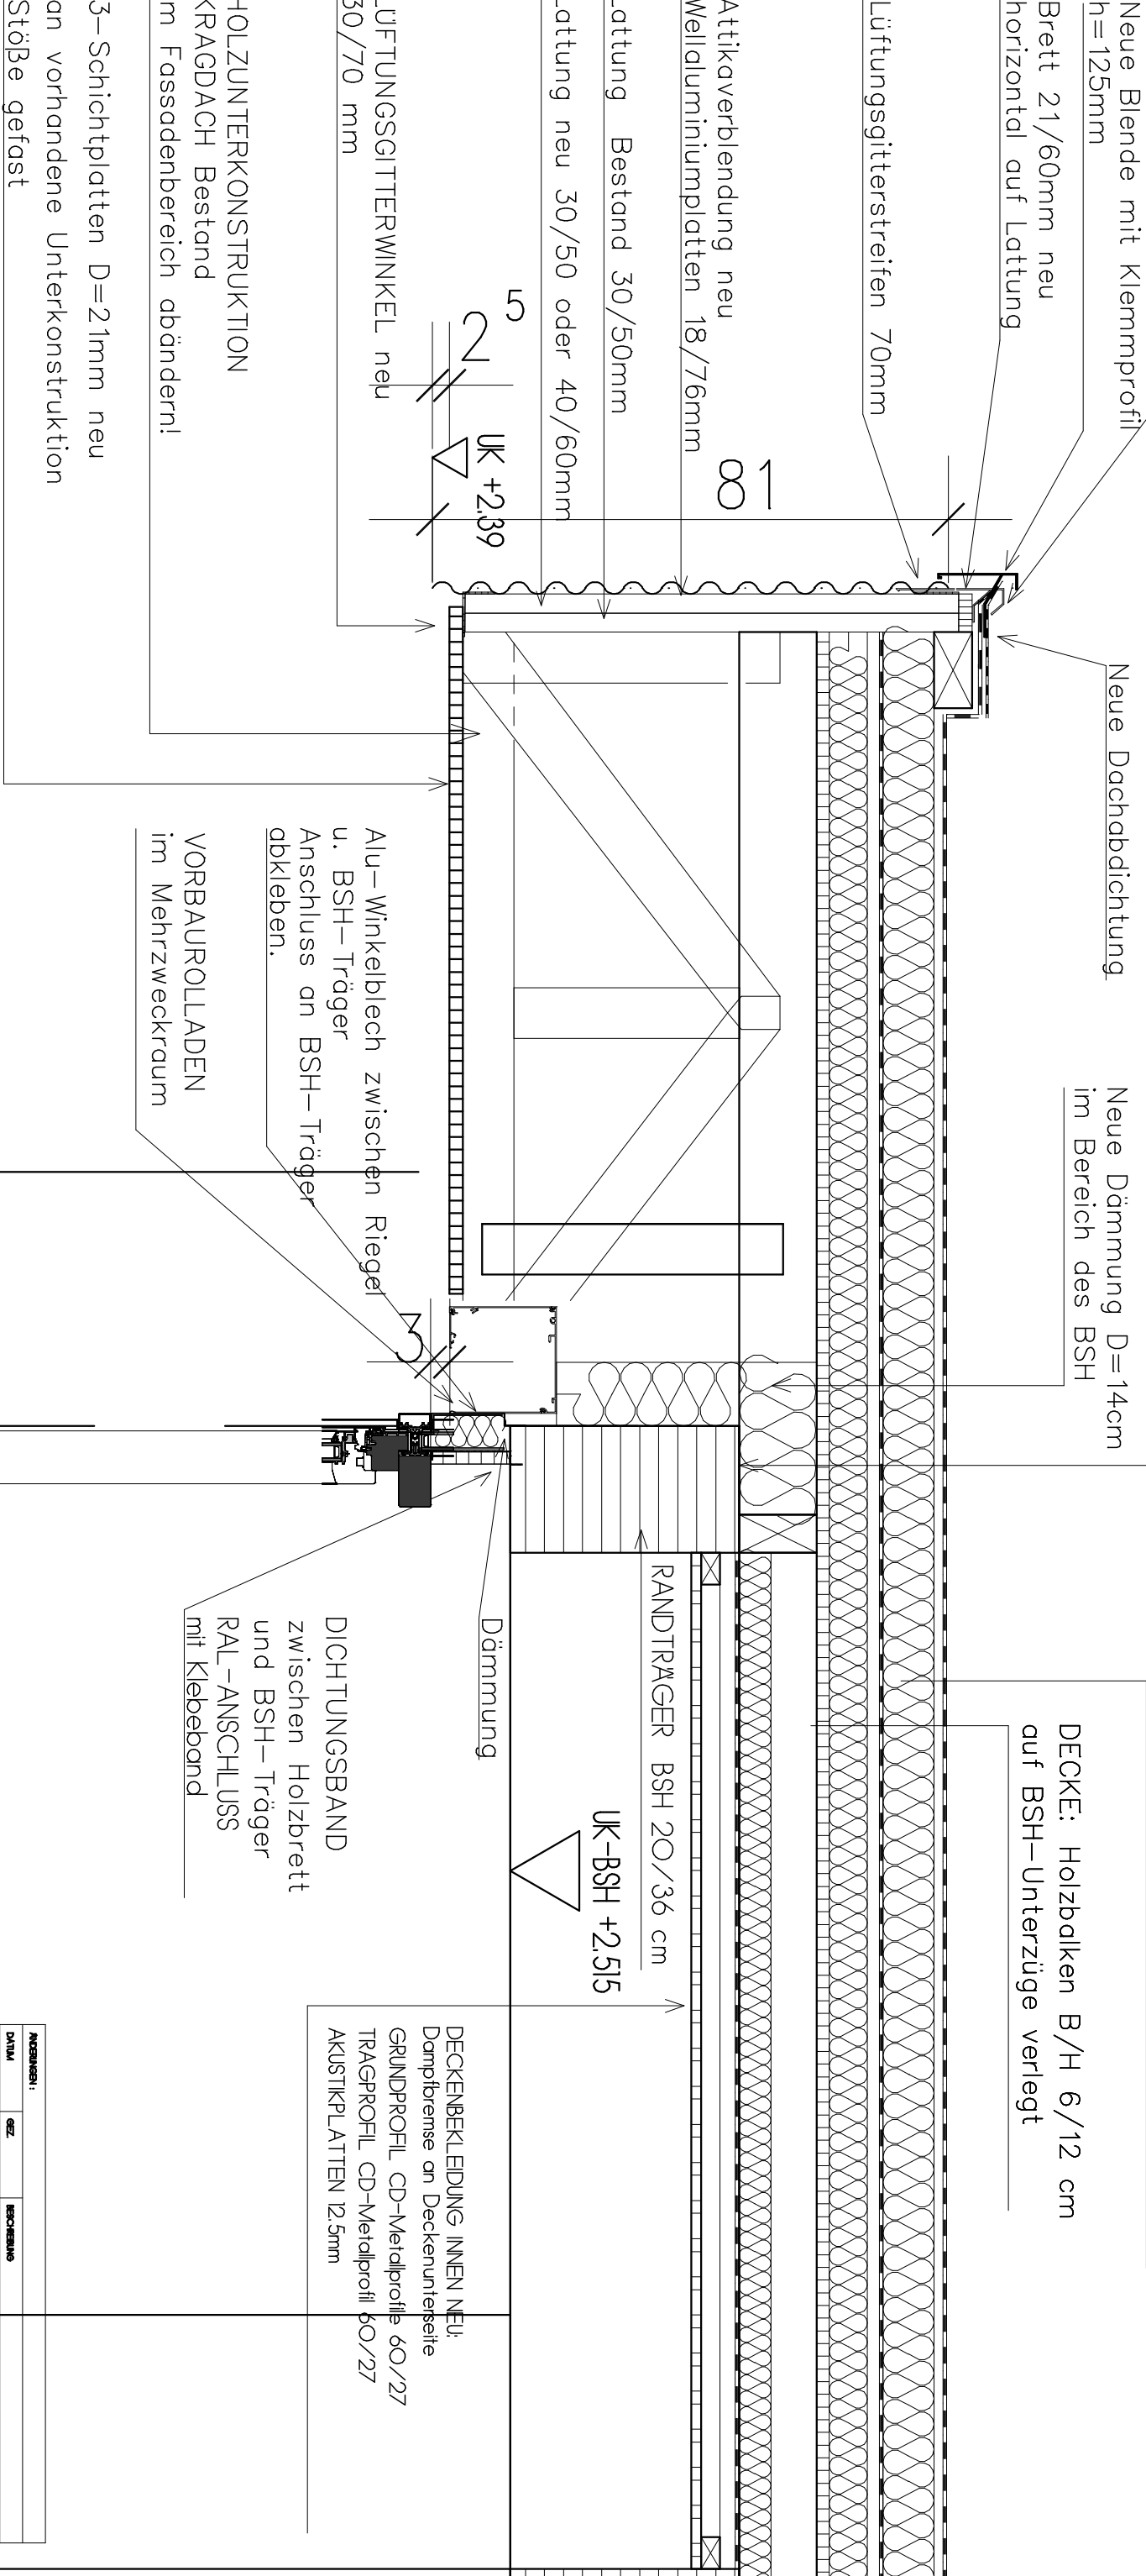

QUERSCHNITT

MEHRZWECKRAUM