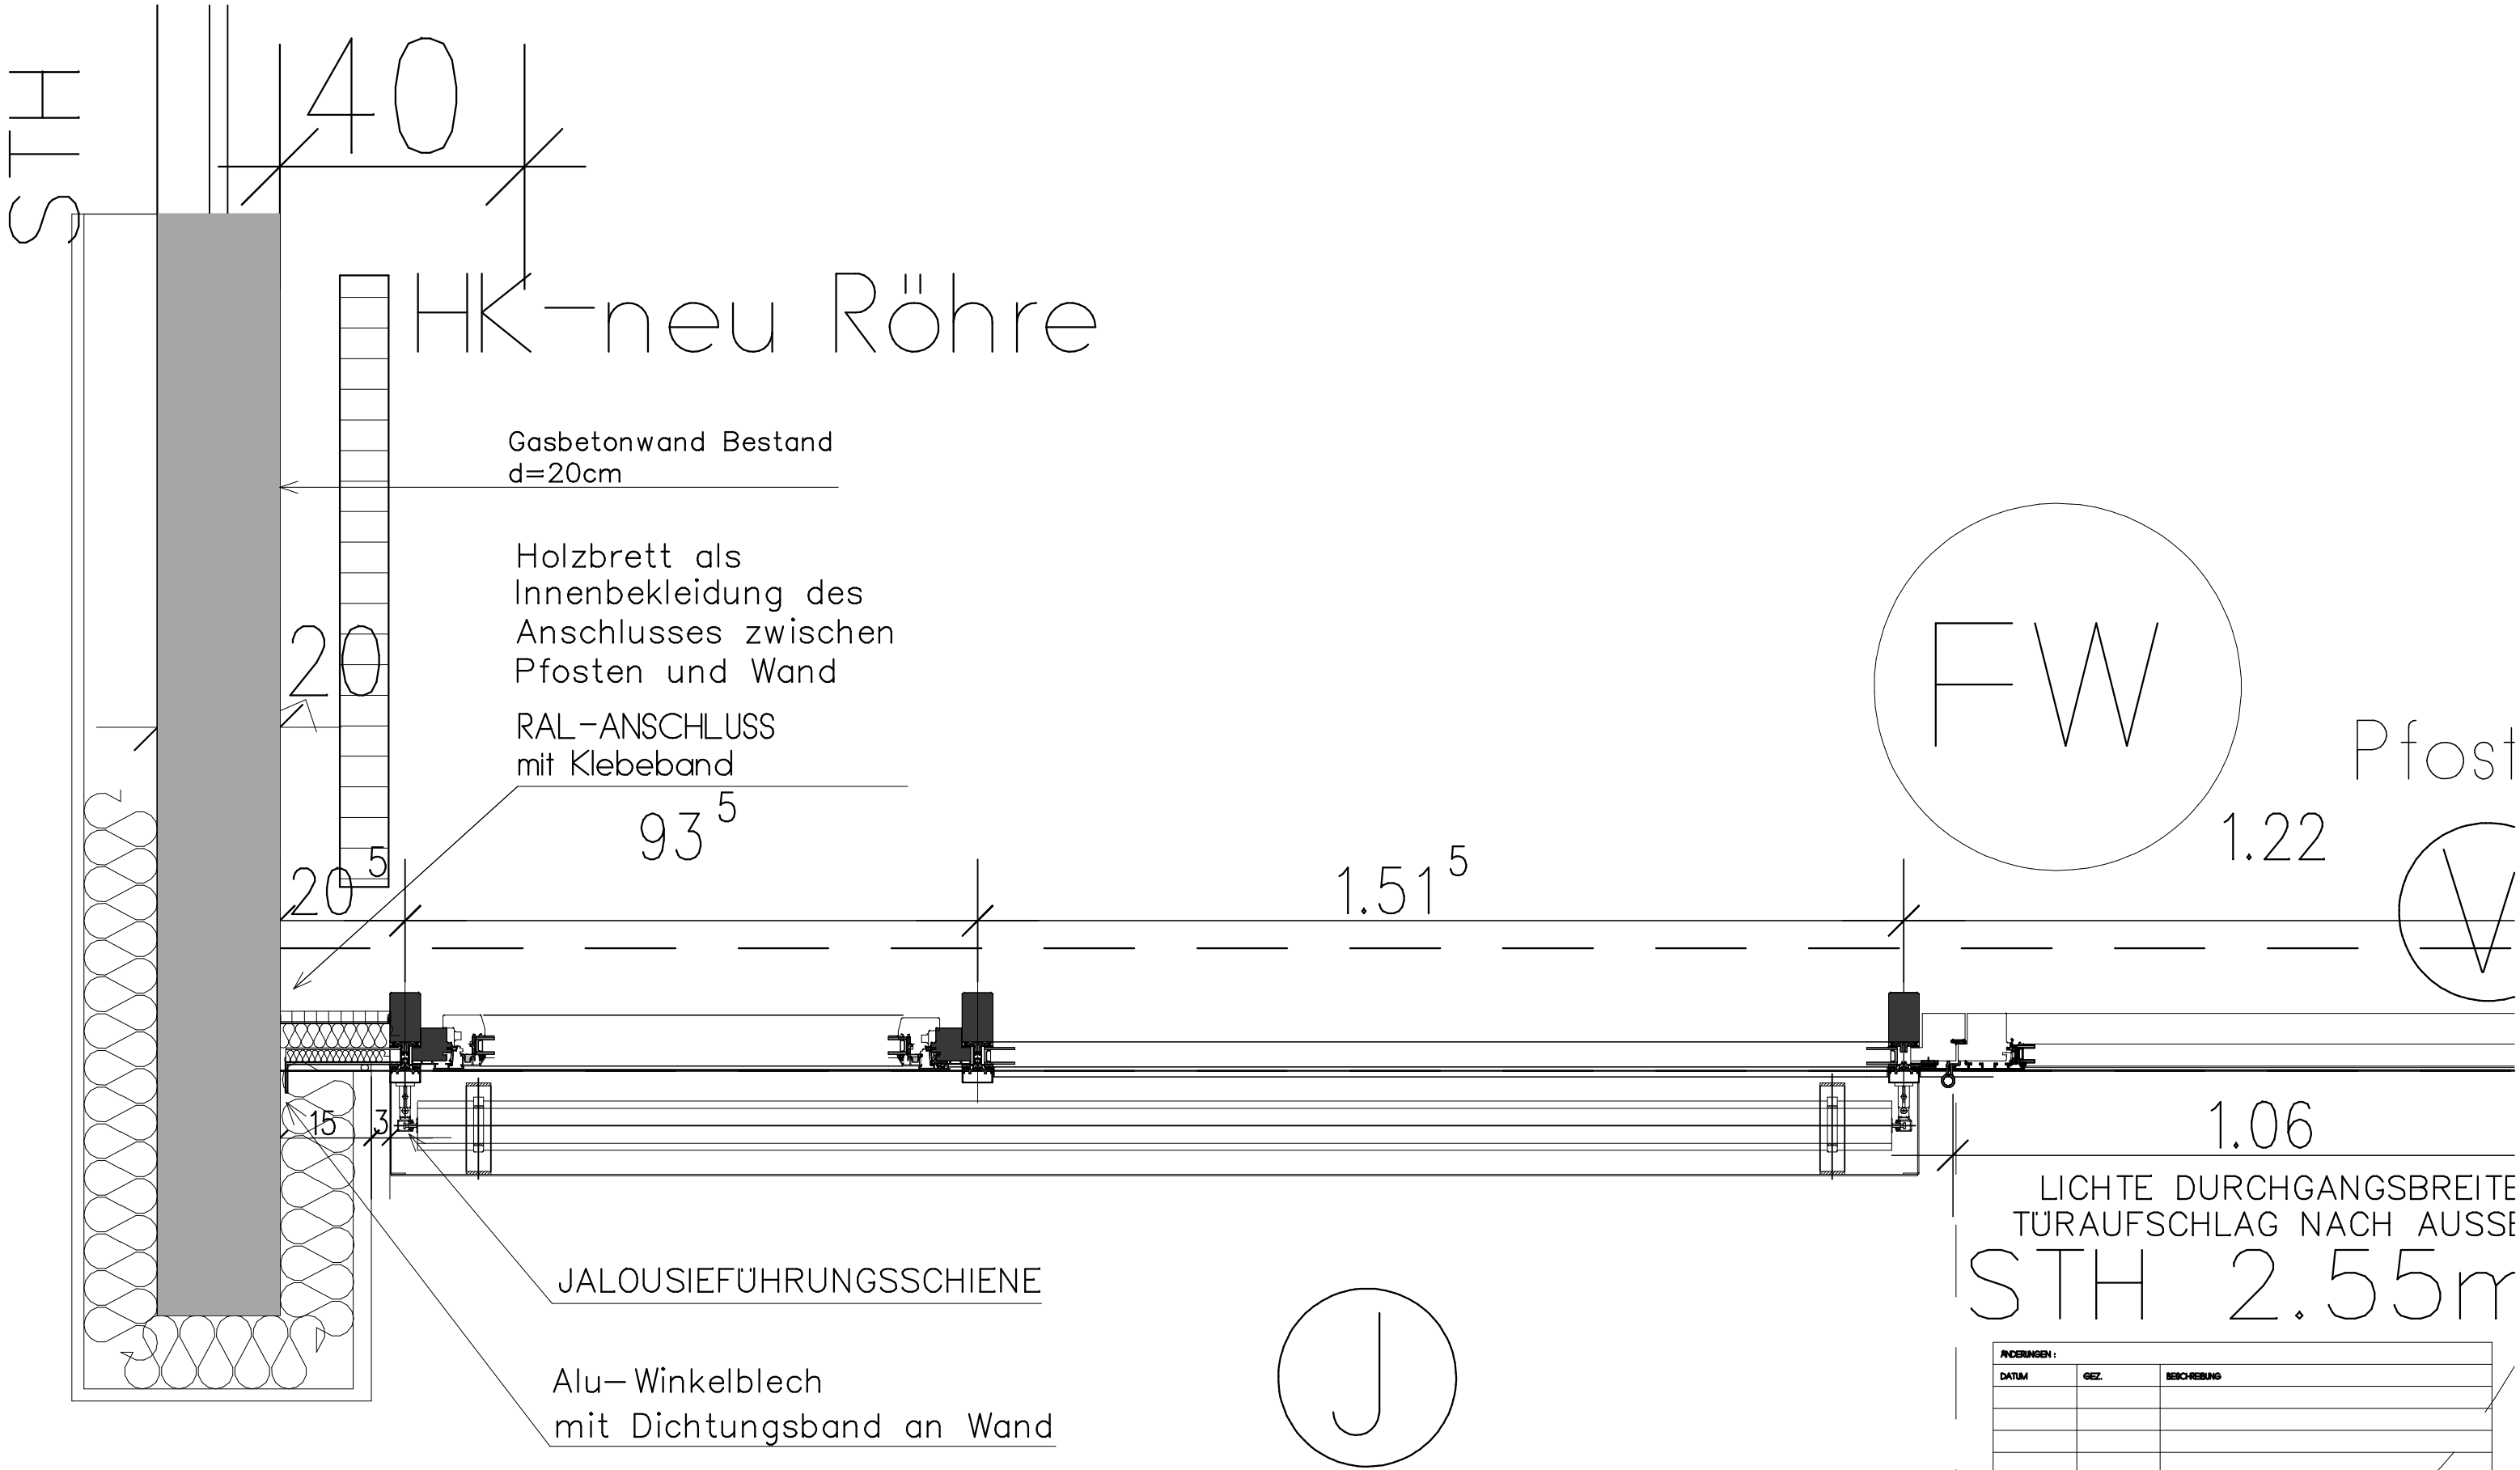

PFOSTEN-RIEGEL-KONSTRUKTION
GRUPPENRAUM 3

ÄNDERUNGEN :		
DATUM	GEZ.	BESCHREIBUNG

BAUVORHABEN :	SANIERUNG UND UMBAU DES PROT. KINDERGARTENS LUDWIGSHAFEN-PFINGSTWEIDE 67069 LUDWIGSHAFEN-PFINGSTWEIDE, BRÜSSELER RING 57
BAUHERR :	PROT. KIRCHENGEMEINDE LUDWIGSHAFEN-PFINGSTWEIDE 67069 LUDWIGSHAFEN-PFINGSTWEIDE, BRÜSSELER RING 59
DARSTELLUNG :	WERKPLANUNG GRUNDRISS PFOSTEN-RIEGEL-K. GRUPPENRAUM 3 — M 1 : 10

DATUM: 01.10.08	GEZ. ST	GEPR. rh	PROJEKT	BL. W-D7

ARCHITEKT :
RAINER HELD DIPLING. FH ARCHITEKT 76829 LANDAU, MARTIN-LUTHER-STR. 48 TEL. 06341/85383