



RAUM	SEITENTEIL	OBERLICHT
Intensivraum	Multiplex	Multiplex
Mehrzweckr.	"	"
Sonst	Glas	Glas
		4 Stück
		1 Stück

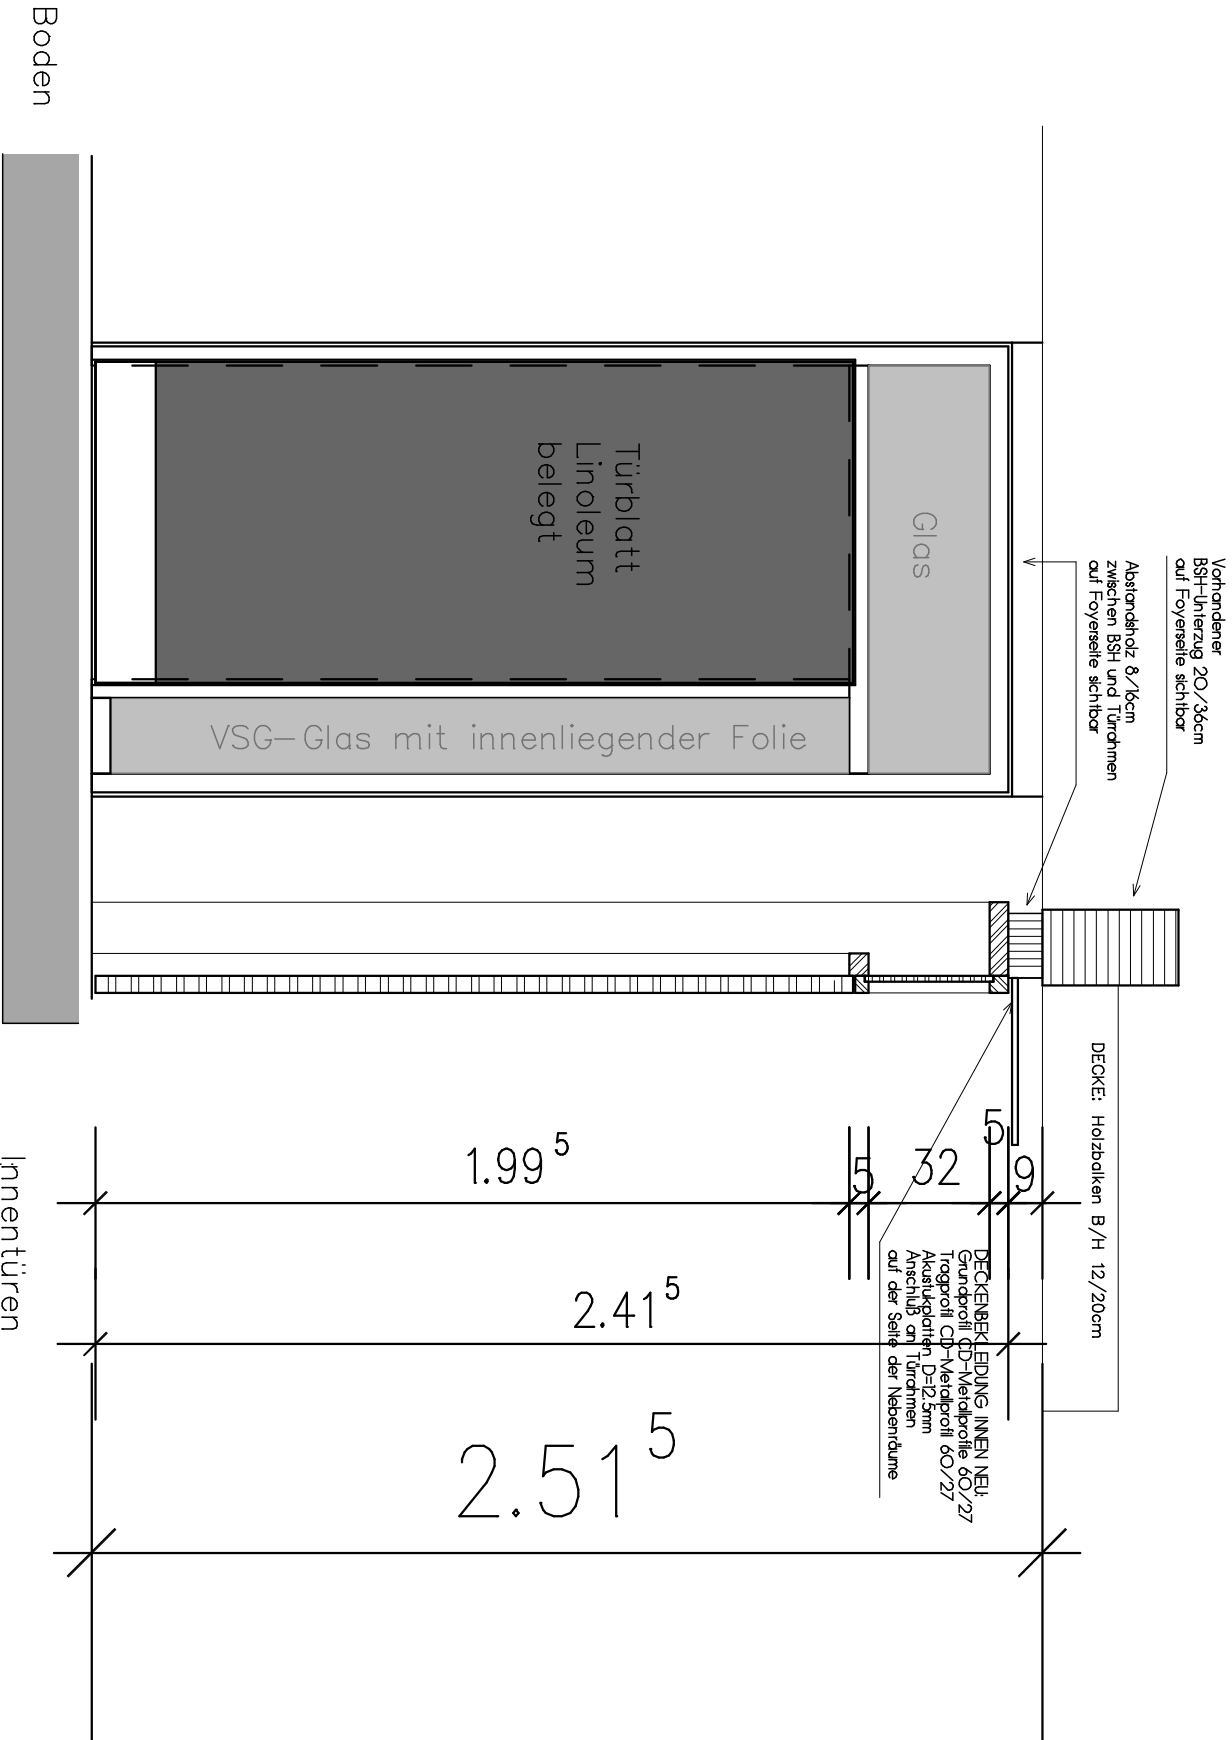

ANSICHT

SCHNITT

Innentüren
für Kindergarten
Blockzarge zwischen sichtbare gasbetonwände
Holzart: Ahorn – Oberfläche geölt
Türblatt: mit Linoleum belegt

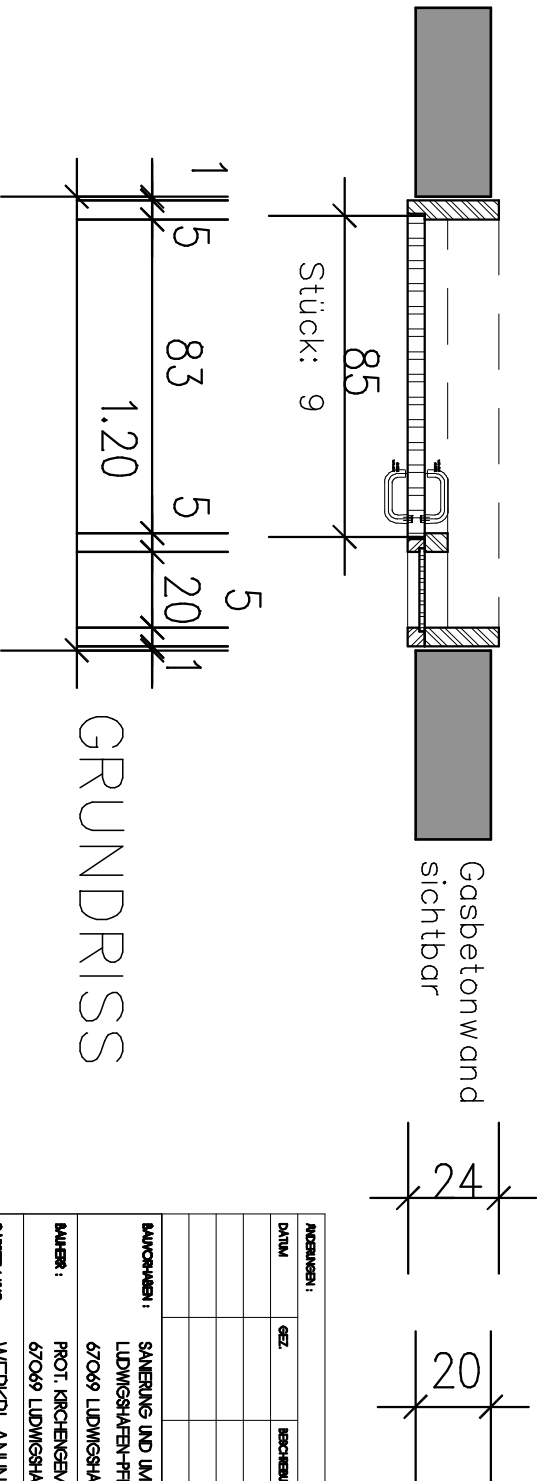

GRUNDRISS

ANGABEN:				
DATUM	GEZ.	RECHENUNG		
BAUGESAMEN: SAVERING UND UMBAU DES PROT. KINDERGARTENS				
LUDWIGSHAFEN-FRINGSWEGE				
67069 LUDWIGSHAFEN-FRINGSWEGE, BRÜSSLER RING 57				
BAUER: PROT. KIRCHENGEMEINDE LUDWIGSHAFEN-FRINGSWEGE				
67069 LUDWIGSHAFEN-FRINGSWEGE, BRÜSSLER RING 59				
DARSTELLUNG: WERKPLANUNG				
DETAIL INNENTÜR				M 1 : 20
DATUM: 01.03.08	GEZ. n	GEZ. n	PROJEKT	BLW T-1
ARCHITECT: RÄBER HELD PR.LING, PI ARCHITECT 76609 LUDWIG WÄRTIN-LUTHER-STR. 46 TEL. 06341/65303				