


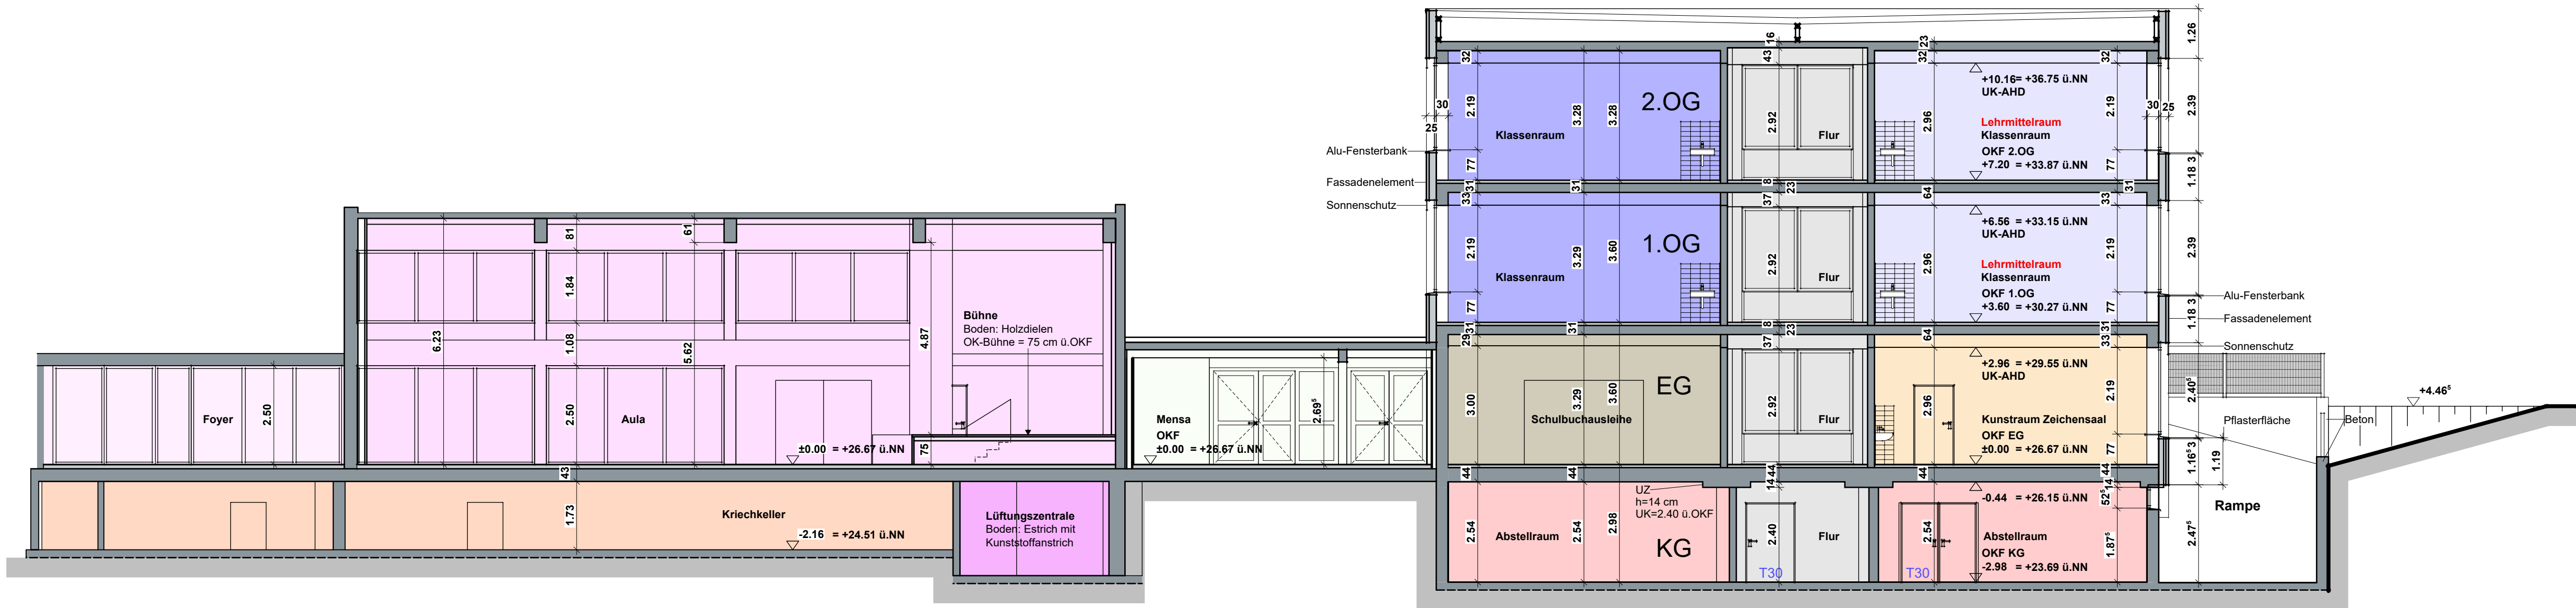

SCHNITT A-A

Darstellung	Bezeichnung
	Bestand
	Abkürzung
	Verschleiß
	Räume

Abkürzung	Bezeichnung
A	Fläche
U	Umfang
LH	Lichte Raumhöhe
AHD	Abhangdecke
BRH	Brüstungshöhe
OKF	Oberkante Fertigfußboden
NA	Notausgang
T30-RS	Tür Feuerwiderstandsklasse T30 mit Rauchschuttfunktion
RS	Rauchschutztür
Medienraum	derzeitige Raumnutzung
Klassenraum	vorgesehenen Raumnutzung

Darstellung	Kürzel	Bezeichnung
	RR	Regenfallrohre
	BE	Bodeneinlauf

Darstellung	Bezeichnung
	Klassen- / Kursräume
	Lehmmitellräume
	Nebenräume Fachräume
	Sonstige Räume bes. Nutzung
	Verkehrsflächen / Pausenhalle
	Abstellräume
	Mensa / Speiserversorgung
	Aula
	Nebenräume Aula
	Haustechnik
	Kriechkeller

PROJEKT: GYMNASIUM IN DEN FILDER BENDEN, ZAHNSTR. 43, 47447 MOERS, GESAMTSANIERUNGS-, MODERNISIERUNGS- UND UMBAUMAßNAHMEN VON GEBÄUDE C			
BAUHERR: STADT MOERS VERTRETEN DURCH DAS ZENTRALE GEBÄUDEMANAGEMENT - ZGM WITTFELDSTR. 34, 47445 MOERS			
PROJEKTL EITUNG: STADTBAU MOERS VINZENZSTR. 37 47441 MOERS			
ARCHITEKT: WORRINGS ■ ODENTHAL ARCHITEKTEN DETLEV WORRINGS, DIPL.-ING. ARCHITEKT BORIS ODENTHAL, DIPL.-ING. (FH) ARCHITEKT URFEYSTR. 1, 47803 KREFELD			
BEARBEITUNGS PHASE: BESTANDSAUFNAHME			
PLANINHALT: SCHNITT A-A			
DATUM: 21.06.2024	MASSSTAB: 1:100	GEZEICHNET: ee	BLATT-NR.: GFB-B-5
H/B = 880 / 932 (0.85m²)			