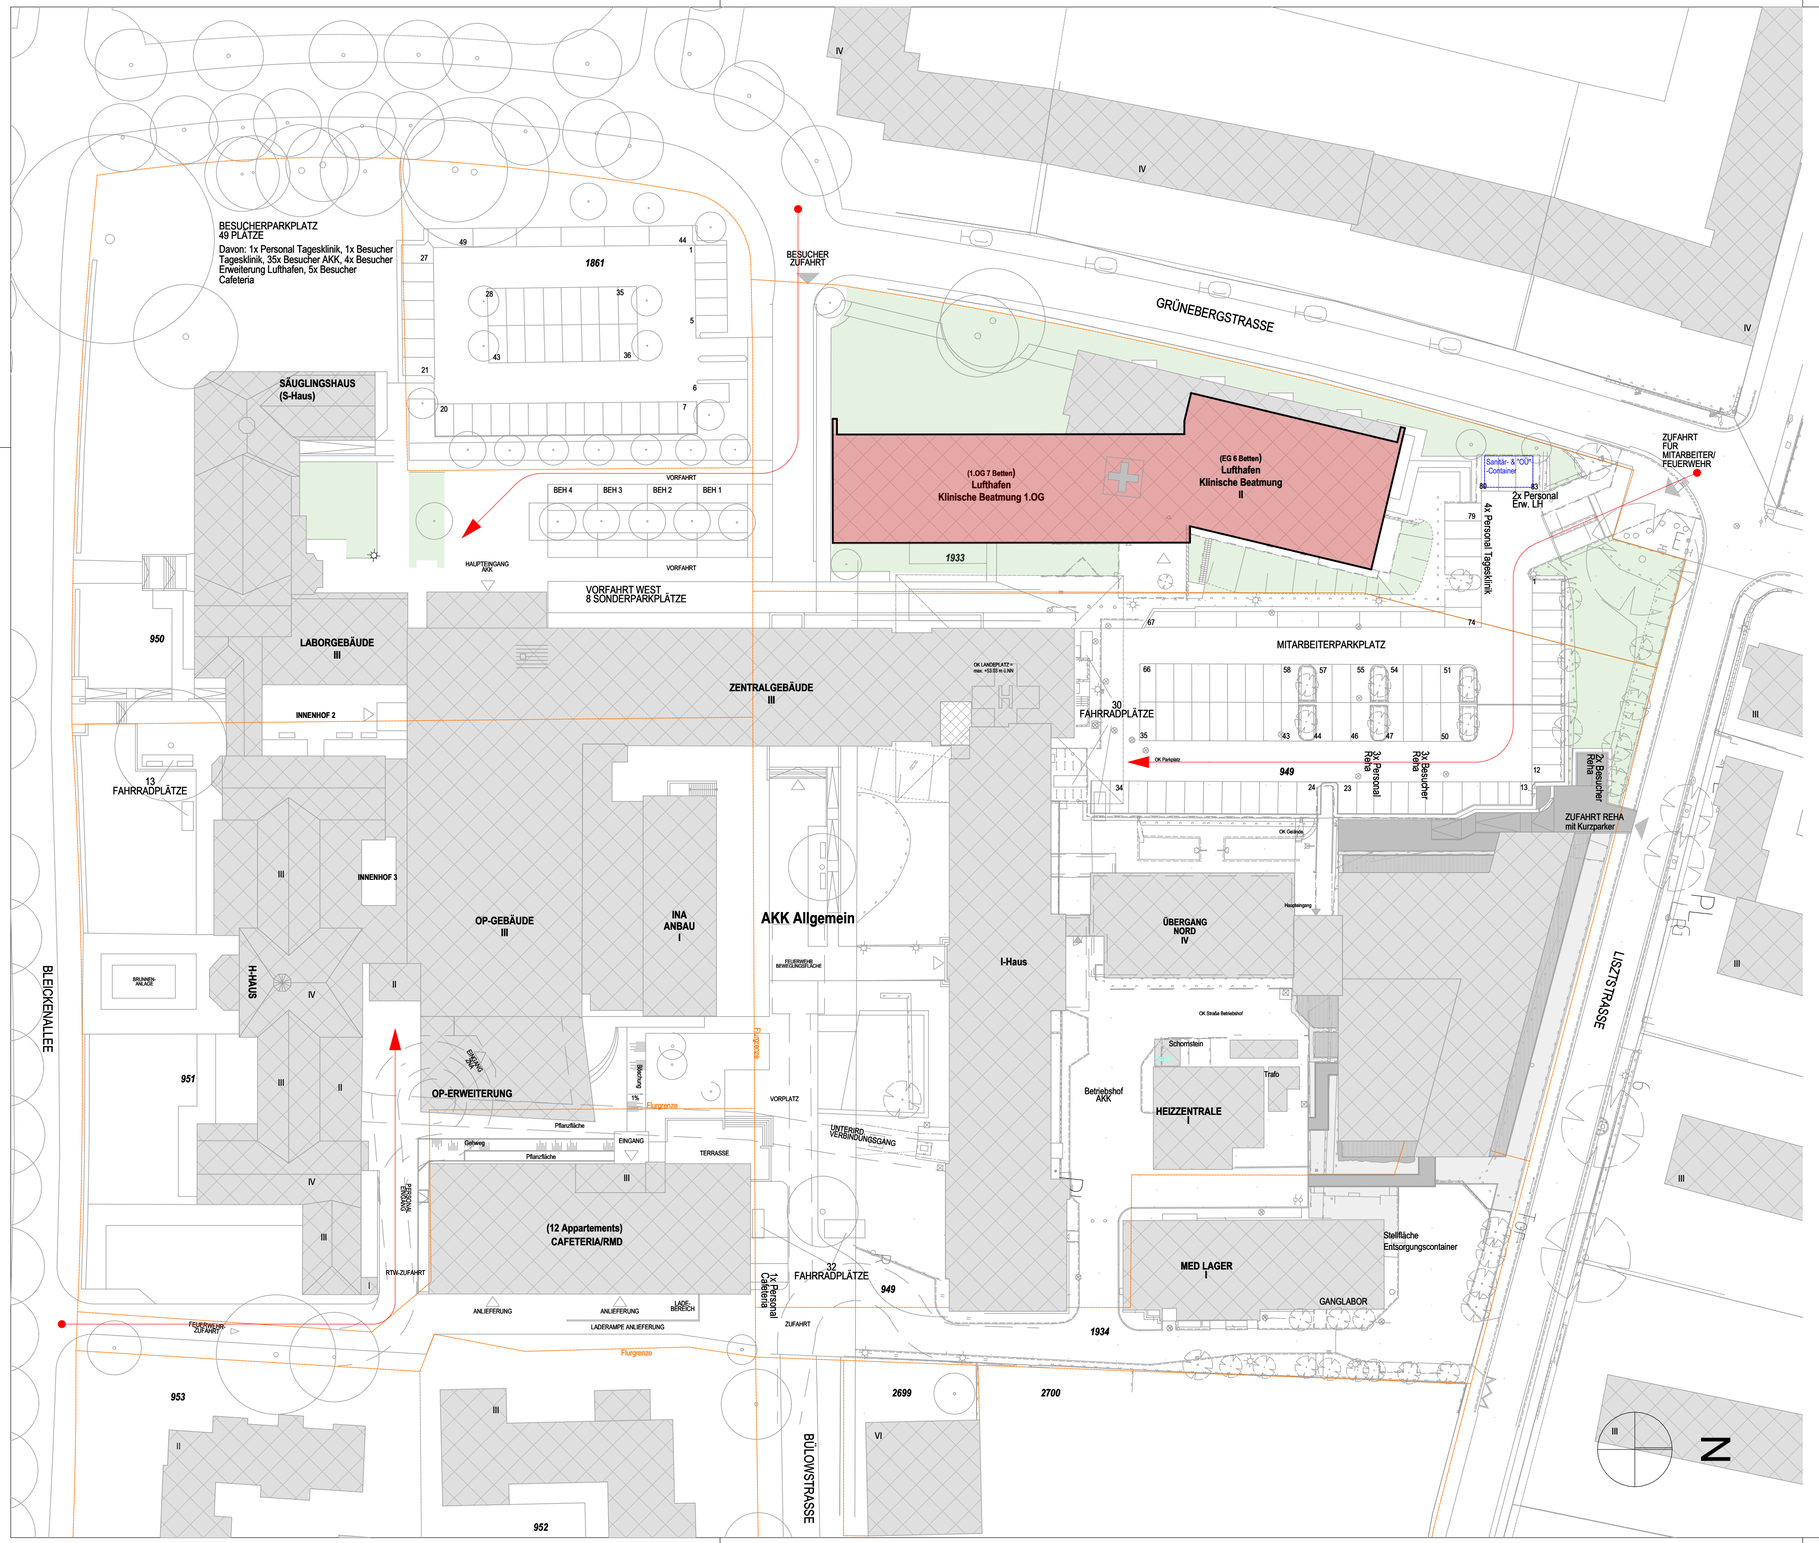

HINWEISE:

Höhenbezug ±0,00 = 36,30 ü.NN

1. Sämtliche Maße sind am Bau zu prüfen!
2. Höhenangaben beziehen sich auf OKFF.
3. Statisch wirksame Bauteile gem. Angabe Brandschutz ertüchtigen.
4. Einbauten in statische Bauteile (Wände, Decken, Stützen, Unterzüge usw.) siehe Schalpläne.
5. Sämtliche haustechnische Angaben sind nur in Verbindung mit den Haustechnikplänen des Ingenieurbüros für Gebäudetechnik gültig!
6. Sämtliche statische Angaben sind nur in Verbindung mit den aktuellen Schalplänen gültig!
7. Abdichtung und Iso-Kimsteine unter ALLEN aufgehenden MW-Wänden bzw. auf Sohle.
8. Abgehängte Decken und Wandbeläge (Putz, Vlies, Anstrich, usw.) gem. Raumstempel.

LEGENDE:

- Stahlbeton
- Mauerwerk
- Leichtbauwand
- Abbruch
- Neubau
- Bestand

Index	Änderungen / Ergänzungen	Datum	gez.
0	Ausgabeplan, Einreichungsplan zum Bauantrag vom 12.12.2022	02.12.2022	tk, tu

Plannummer: 2104.LH G 001

Index: 0

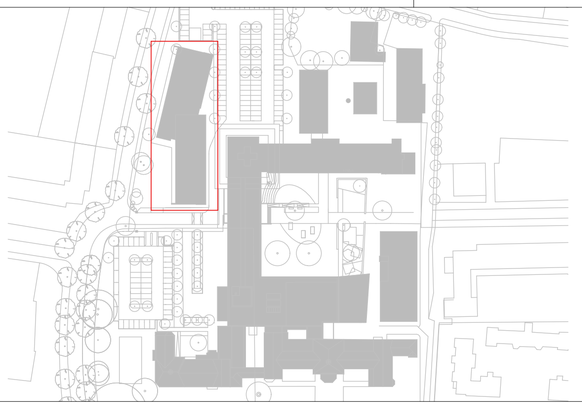

Bauvorhaben: AKK Altonaer Kinderkrankenhaus gGmbh

AKK Erweiterung Klinische Beatmung Lufthafen

Fachplaner: Freigabe:

Bauherr: AKK Altonaer Kinderkrankenhaus gGmbh
Bleickenallee 38
22763 Hamburg
Freigabe:

Planung: euroterra. architekten ingenieure
euroterra GmbH GmbH
architekten ingenieure
Ness 1
D-20457 Hamburg
T: +049 40 2787 588 - 0
F: +049 40 2787 588 - 9
info@euroterra.de
www.euroterra.de
Freigabe:

Phase: Genehmigungsplanung

Darstellung: **Lageplan**

Blatt:	A2
Maßstab:	1:500
Planstand:	02.12.2022
Index:	0
Druckdatum:	04.09.2024

Plannummer: 2104.LH G 001