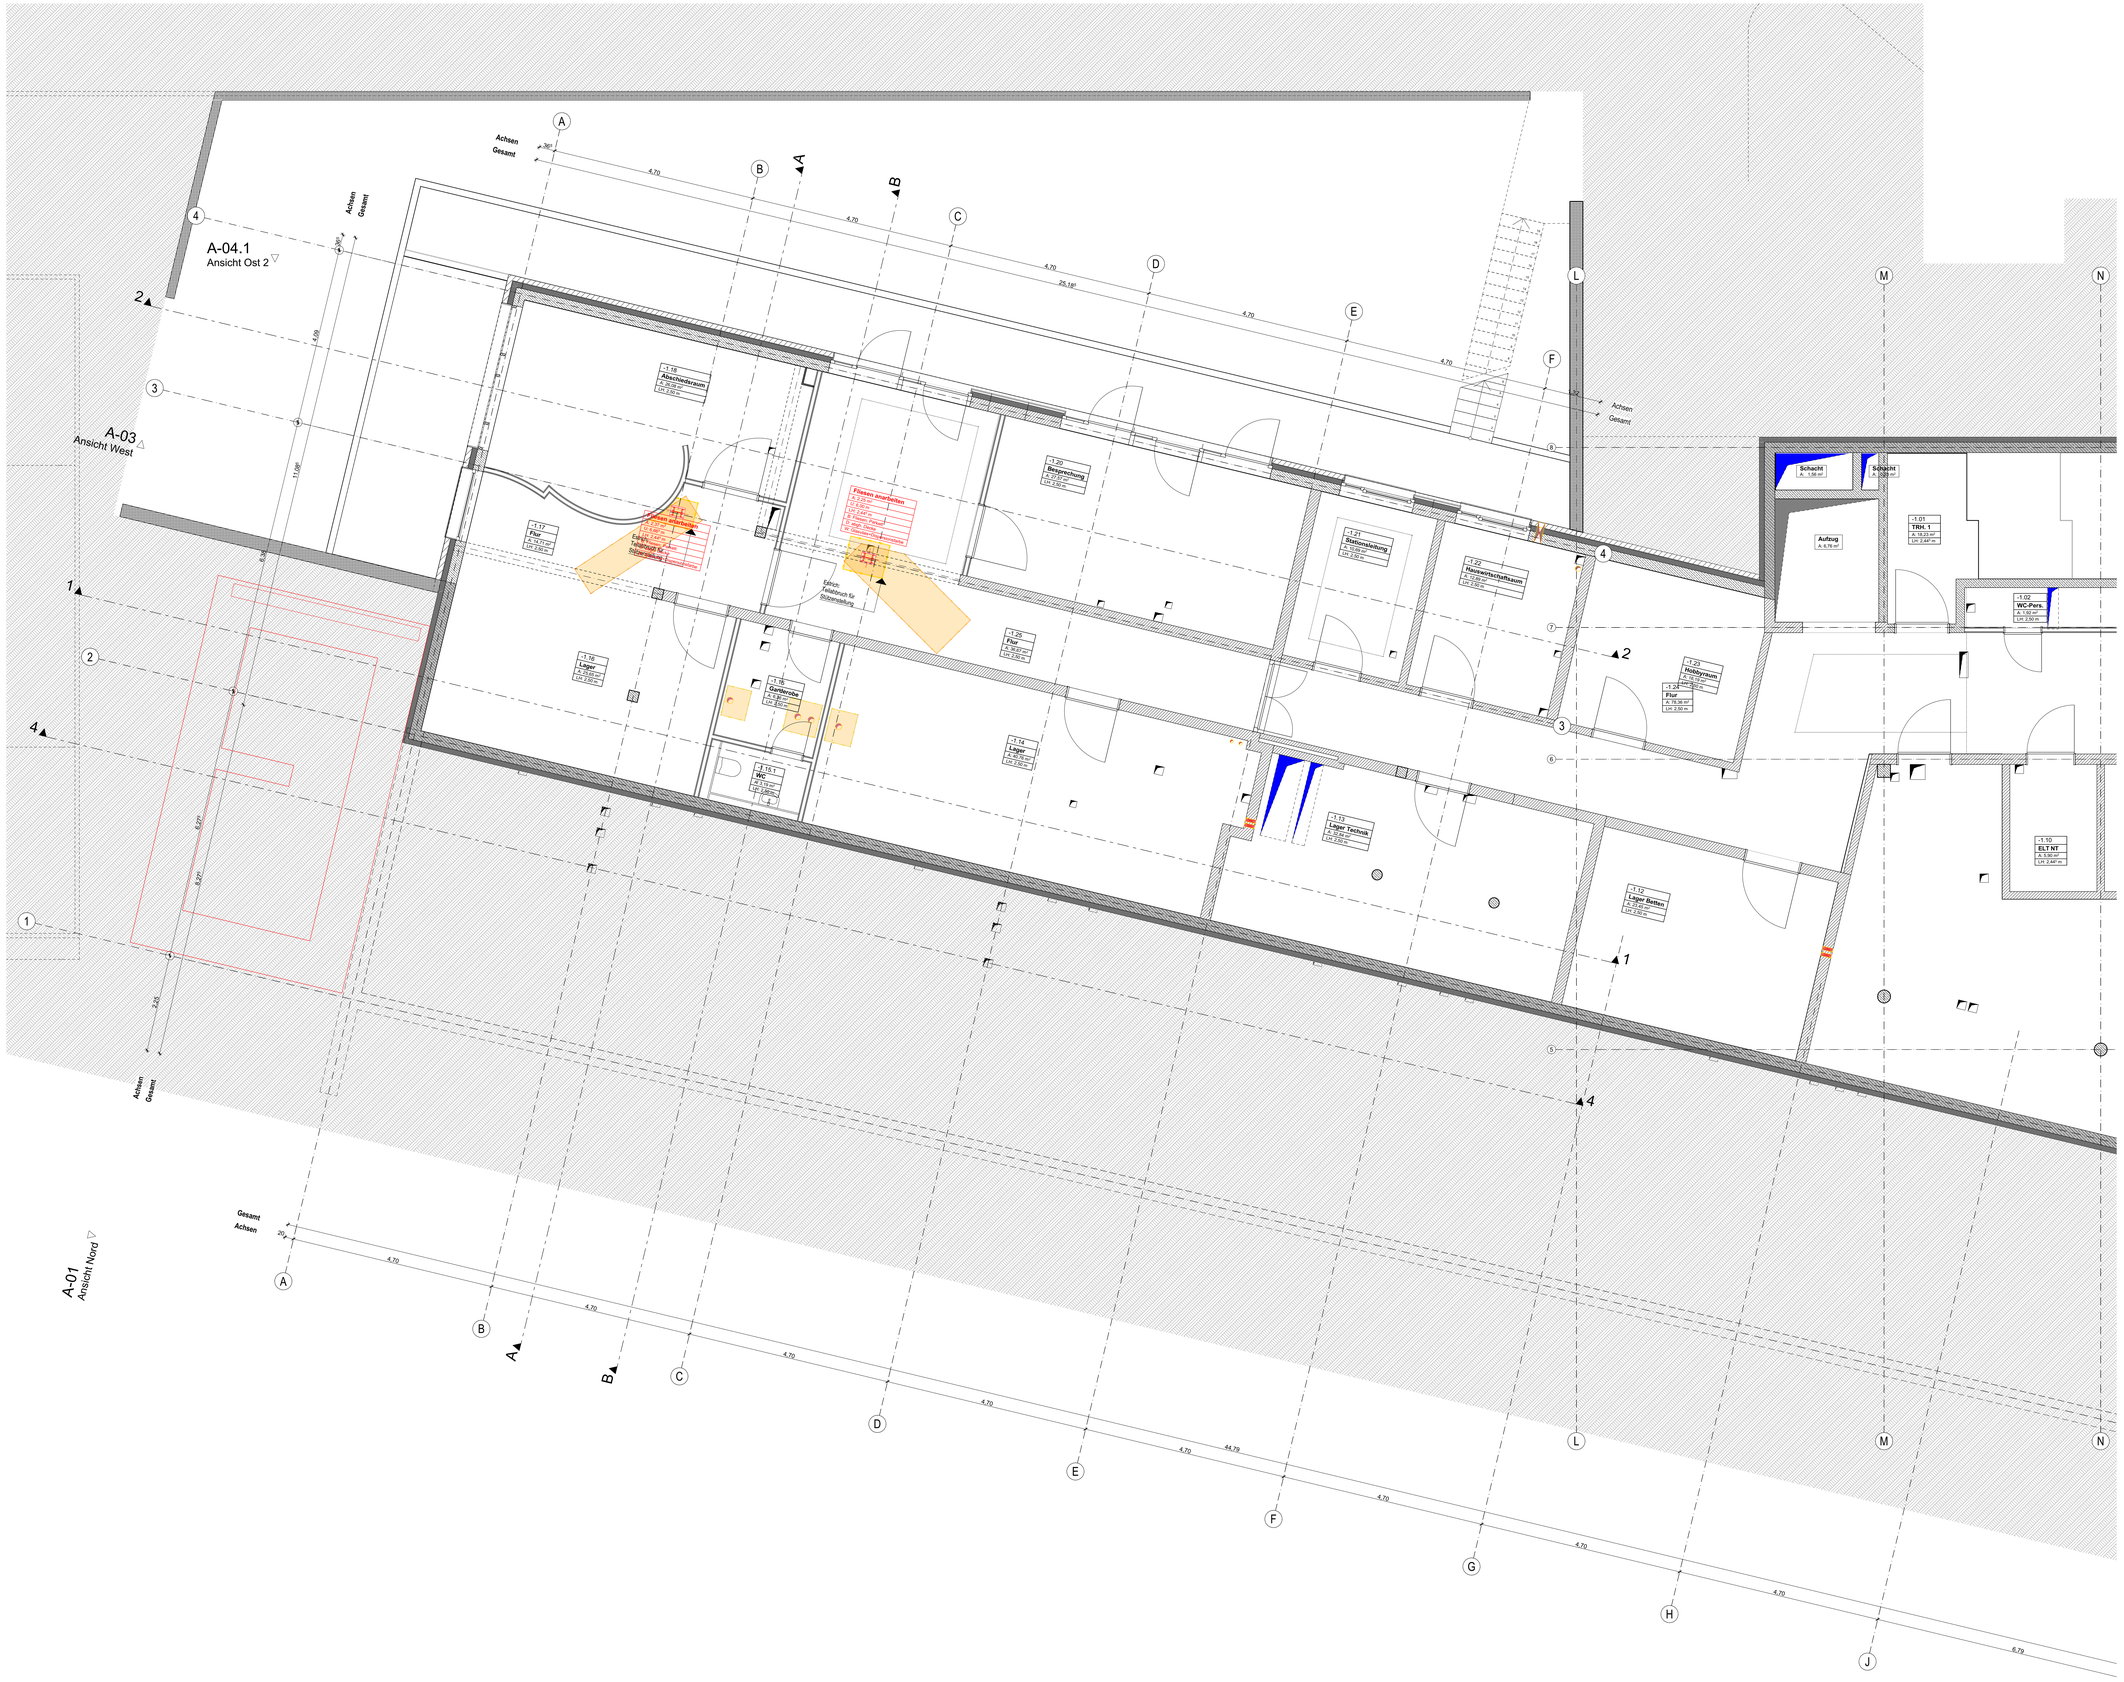
A-04.1
Ansicht Ost 2
A-03
Ansicht West
A-01
Ansicht Nord
Achsen Gesamt
-1.16 Abschleppraum
-1.17 Flur
-1.18 Lager
-1.19 Garderobe
-1.20 Besprechung
-1.21 Rationalisierung
-1.22 Hausarbeitsschleusenraum
-1.25 Flur
-1.14 Lager
-1.15.1 WC
-1.13 Lager Technik
-1.12 Lager Beton
Schacht
Schacht
Aufzug
-1.01 TRH. 1
-1.02 WC-Perk.
-1.23 Hobbyraum
-1.24 Flur
-1.10 ELT NT
Fliesen abarbeiten
Estrich: Teilabtrag für Bodenaufbau
Estrich: Teilabtrag für Bodenaufbau
Estrich: Teilabtrag für Bodenaufbau